


GIOVINAZZO



KEY-PLAN

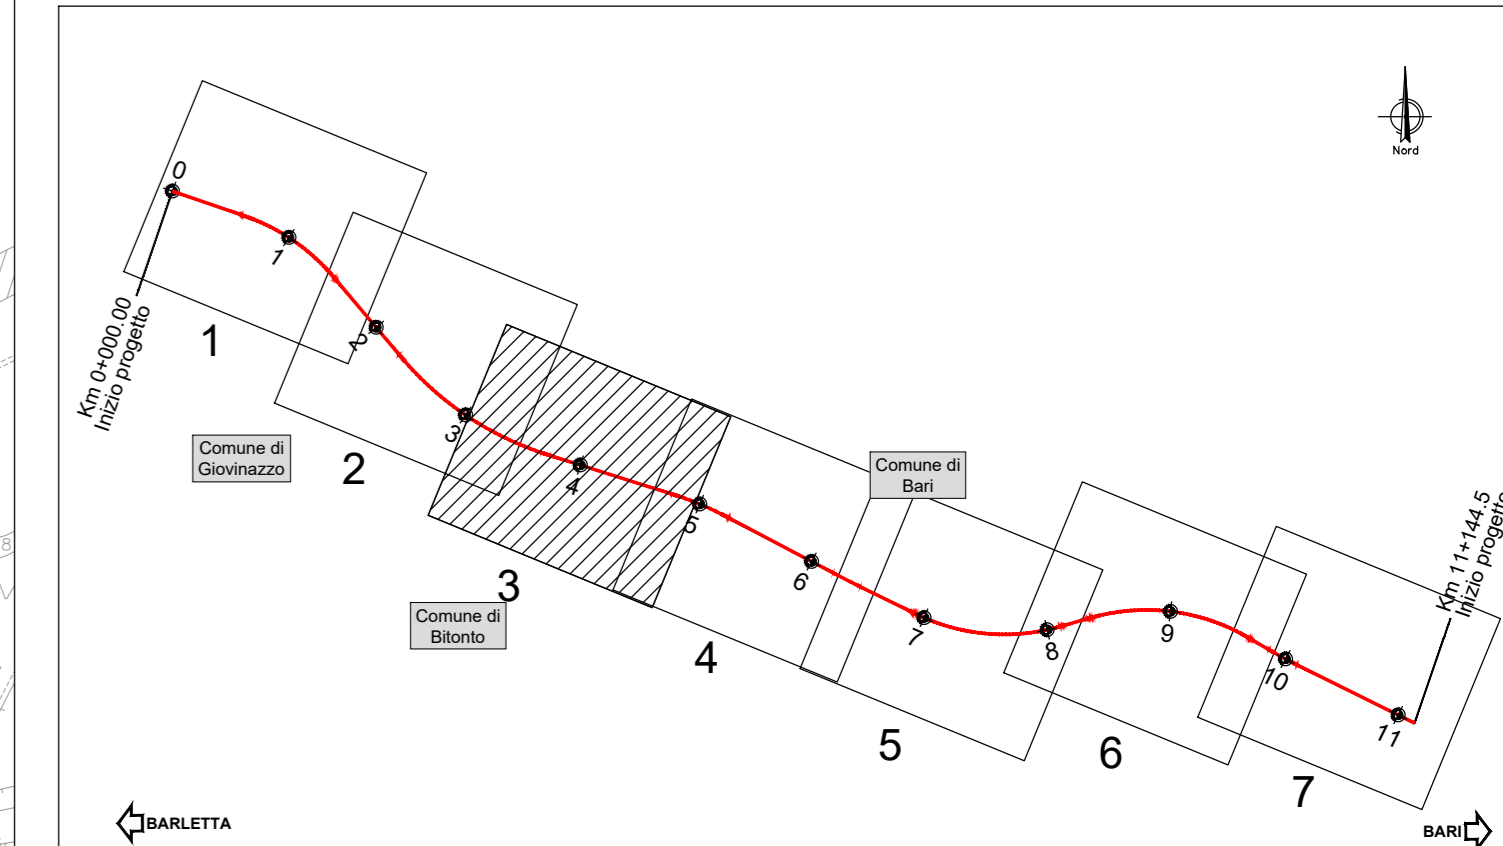

LEGENDA

- Muri da demolire
- Linea Storica da demolire
- Edifici da demolire

COMMITTENTE:



PROGETTAZIONE:



**INFRASTRUTTURE FERROVIARIE STRATEGICHE DEFINITE  
DALLA LEGGE OBIETTIVO N. 443/01 e s.m.i.**

S.O. Corpo Stradale

PROGETTO DEFINITIVO

**NODO DI BARI**

**BARI NORD - VARIANTE SANTO SPIRITO PALESE**

ELABORATI GENERALI OPERE CIVILI

DEMOLIZIONI LUNGO LINEA IN PROGETTO

Planimetria delle demolizioni 3/7

SCALA:  
1:2000

COMMESSA LOTTO FASE ENTE TIPO DOC. OPERA/DISCIPLINA Progr. REV.

IADR 00 D 29 P6 OC0000 003 B

Rev.	Descrizione	Redatto	Data	Verificato	Data	Approvato	Data	Autorizzato Data
A	Emissione	M. Botta	31/07/2023	Andrea A. Costantini	31/07/2023	G. Di Biase	31/07/2023	F. Arcovine 29/09/2023
B	Emissione PD per AI	M. Botta	SETT 25	Andrea A. Costantini	SETT 25	G. Di Biase	SETT 25	