


KEY-PLAN

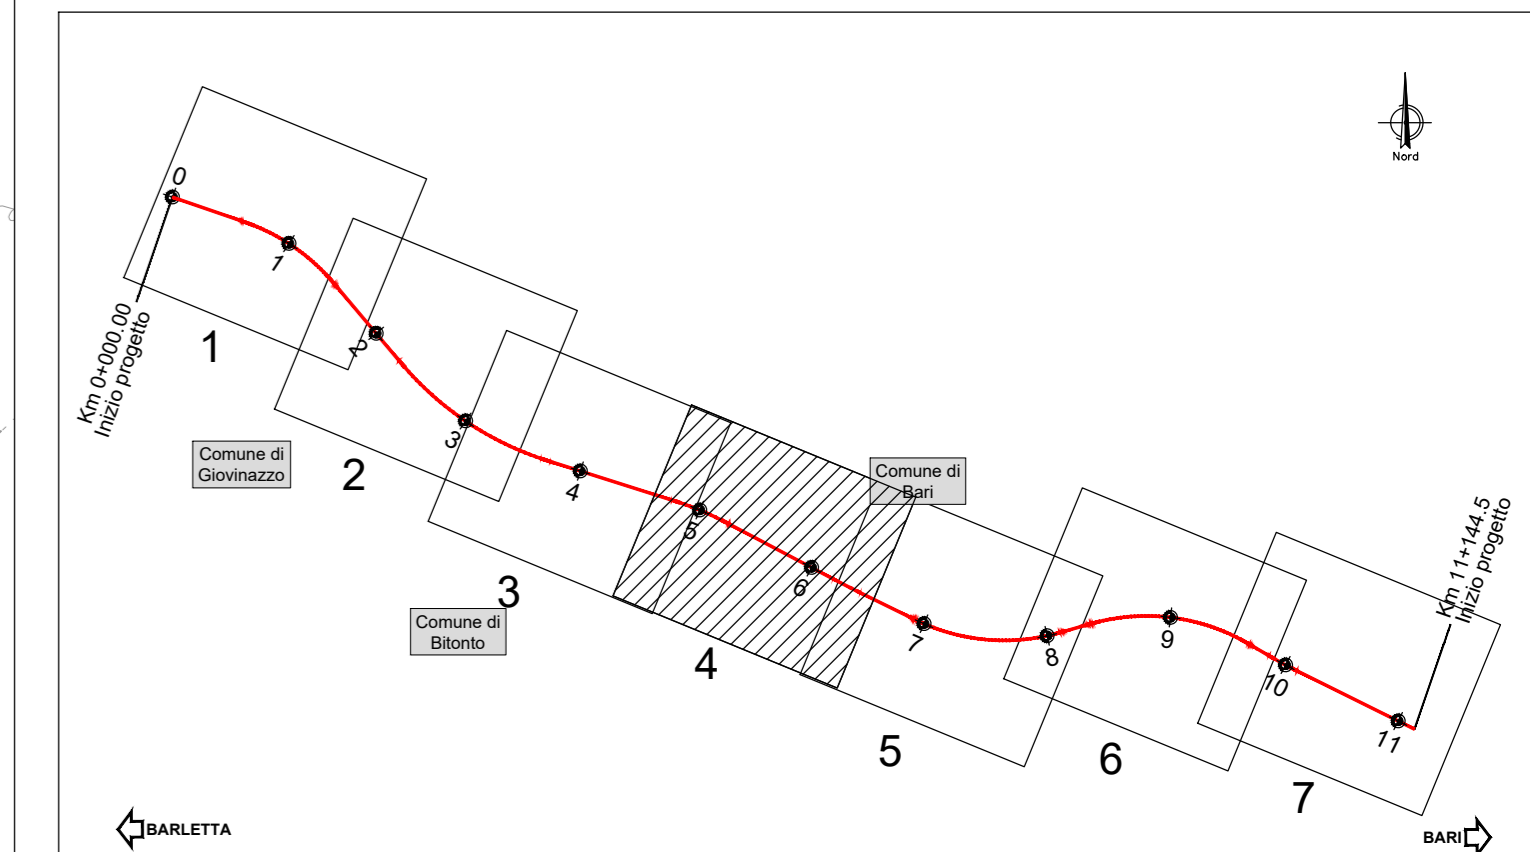

Le demolizioni lungo il tracciato di IN06 sono riportate nell' elaborato di riferimento IADR00D29P6IF0000012A "Planimetria di progetto collettore idraulico IN06 "

Per i manufatti contrassegnati con \*\* si faccia riferimento all'elaborato specialistico IADR00D22RHIM0002004A

LEGENDA

- Muri da demolire
- Linea Storica da demolire
- Edifici da demolire

COMMITTENTE:



PROGETTAZIONE:



**INFRASTRUTTURE FERROVIARIE STRATEGICHE DEFINITE DALLA LEGGE OBBIETTIVO N. 443/01 e s.m.i.**

S.O. Corpo Stradale

PROGETTO DEFINITIVO

**NODO DI BARI**

**BARI NORD - VARIANTE SANTO SPIRITO PALESE**

ELABORATI GENERALI OPERE CIVILI

DEMOLIZIONI LUNGO LINEA IN PROGETTO

Planimetria delle demolizioni 4/7

SCALA:

1:2000

COMMESSA LOTTO FASE ENTE TIPO DOC. OPERA/DISCIPLINA Progr. REV.

IADR 00 D 29 P6 OC0000 004 B

Rev.	Descrizione	Redatto	Data	Verificato	Data	Approvato	Data	Autore/Rev. Data
A	Emissione	M. Bini	31/07/2023	Linea A. D'Amico	31/07/2023	G. Dringoli	31/07/2023	F. Arcovine 29/09/2023
B	Emissione PD per AI	ALFA S.p.A.	SETT 25	Linea A. D'Amico	SETT 25	G. Dringoli	SETT 25	