


MARE MEDITERRANEO



KEY-PLAN

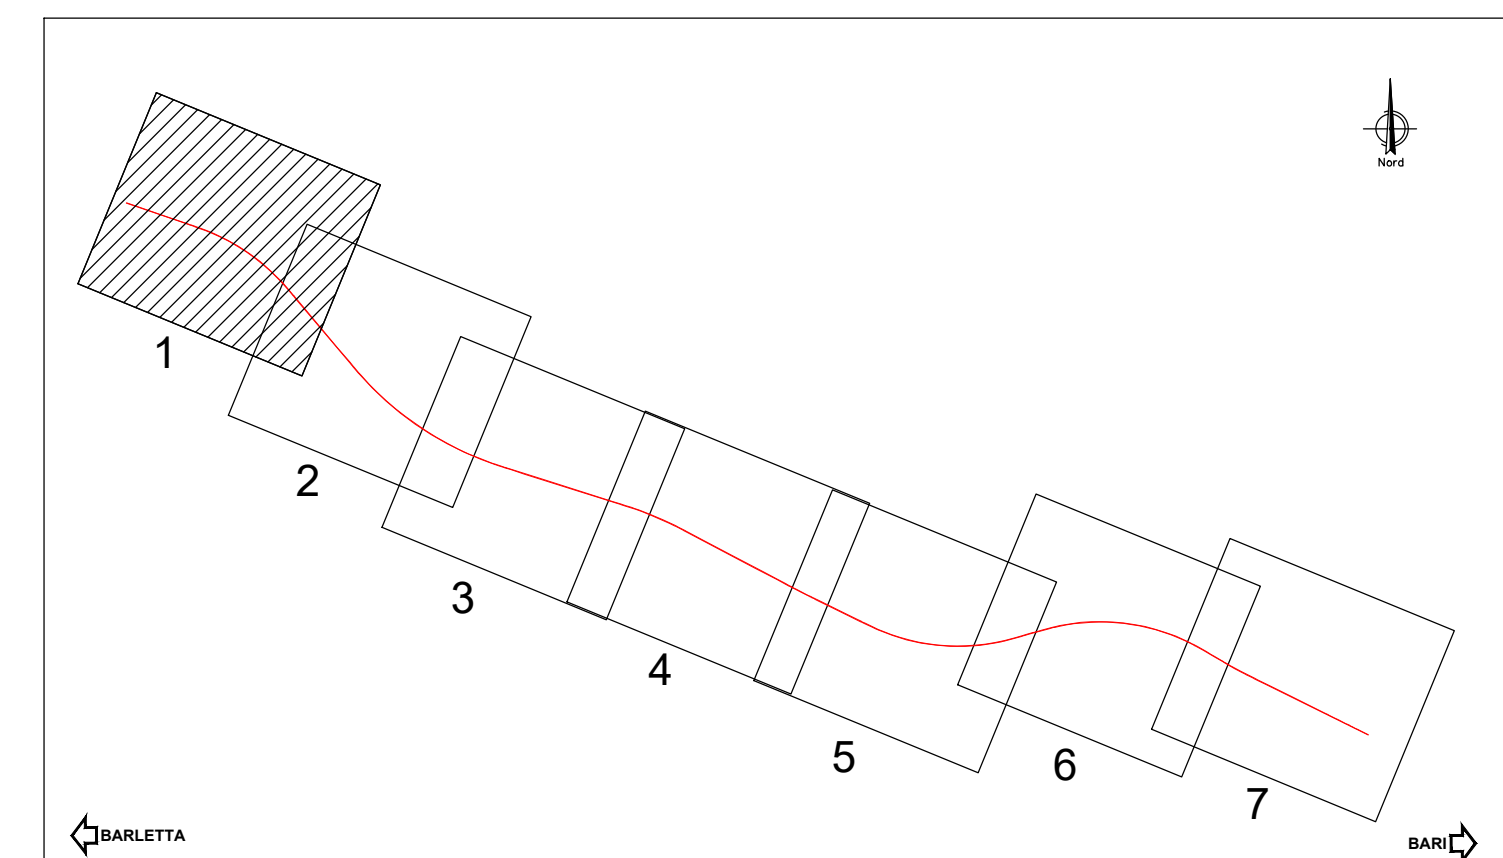

COMMITTENTE:



PROGETTAZIONE:



**INFRASTRUTTURE FERROVIARIE STRATEGICHE DEFINITE  
DALLA LEGGE OBIETTIVO N. 443/01 e s.m.i.**

S.O. Corpo Stradale

PROGETTO DEFINITIVO

**NODO DI BARI  
BARI NORD - VARIANTE SANTO SPIRITO PALESE**

ELABORATI GENERALI OPERE CIVILI  
PLANIMETRIE STATO DI FATTO  
Planimetria stato di fatto 1/7

SCALA:  
1:2000

COMMESSA LOTTO FASE ENTE TIPO DOC. OPERA/DISCIPLINA Progr. REV.

IADR 00 D 29 P6 OC0000 008 B

Rev.	Descrizione	Redatto	Data	Verificato	Data	Approvato	Data	Autorizzato Data
A	Emissione	M. Deia	31/07/2023	U. Deia	31/07/2023	G. Deia	31/07/2023	F. Ardini 29/09/2023
B	Emissione PD per AI	M. Deia	SETT 23	U. Deia	SETT 23	G. Deia	SETT 23	

File: IADR00D29P6OC0000008B

n. Elab.: