


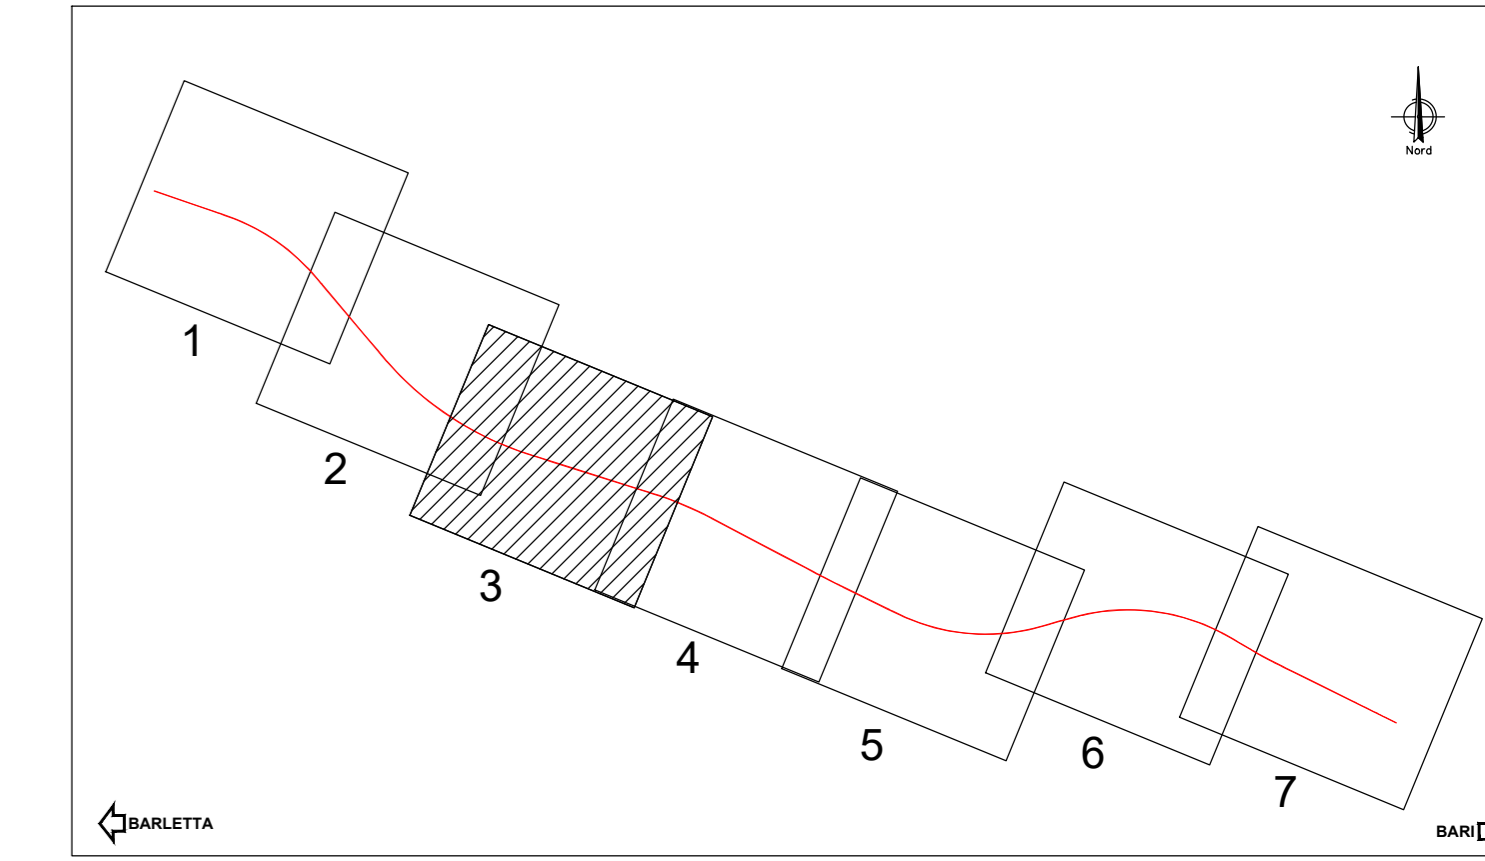

KEY-PLAN



COMMITTENTE:

RETE FERROVIARIA ITALIANA
GRUPPO FERROVIE DELLO STATO ITALIANE

PROGETTAZIONE:

GRUPPO FERROVIE DELLO STATO ITALIANE

**INFRASTRUTTURE FERROVIARIE STRATEGICHE DEFINITE
DALLA LEGGE OBIETTIVO N. 443/01 e s.m.i.**

S.O. Corpo Stradale
PROGETTO DEFINITIVO
NODO DI BARI
BARI NORD - VARIANTE SANTO SPIRITO PALESE

ELABORATI GENERALI OPERE CIVILI
PLANIMETRIE STATO DI FATTO
Planimetria stato di fatto 3/7

SCALA:
1:2000

COMMESSA LOTTO FASE ENTE TIPO DOC. OPERA/DISCIPLINA Progr. REV.
IADR 00 D 29 P6 OC0000 010 B

Rev.	Descrizione	Redatto	Data	Verificato	Data	Approvato	Data	Autorizzato Data
A	Emissione	M. Deia	31/07/2023	M. Deia	31/07/2023	G. Di Biase	31/07/2023	F. ARDUINI 29/09/2023
B	Emissione PD per AI	M. Deia	SETT 23	M. Deia	SETT 23	G. Di Biase	SETT 23	