


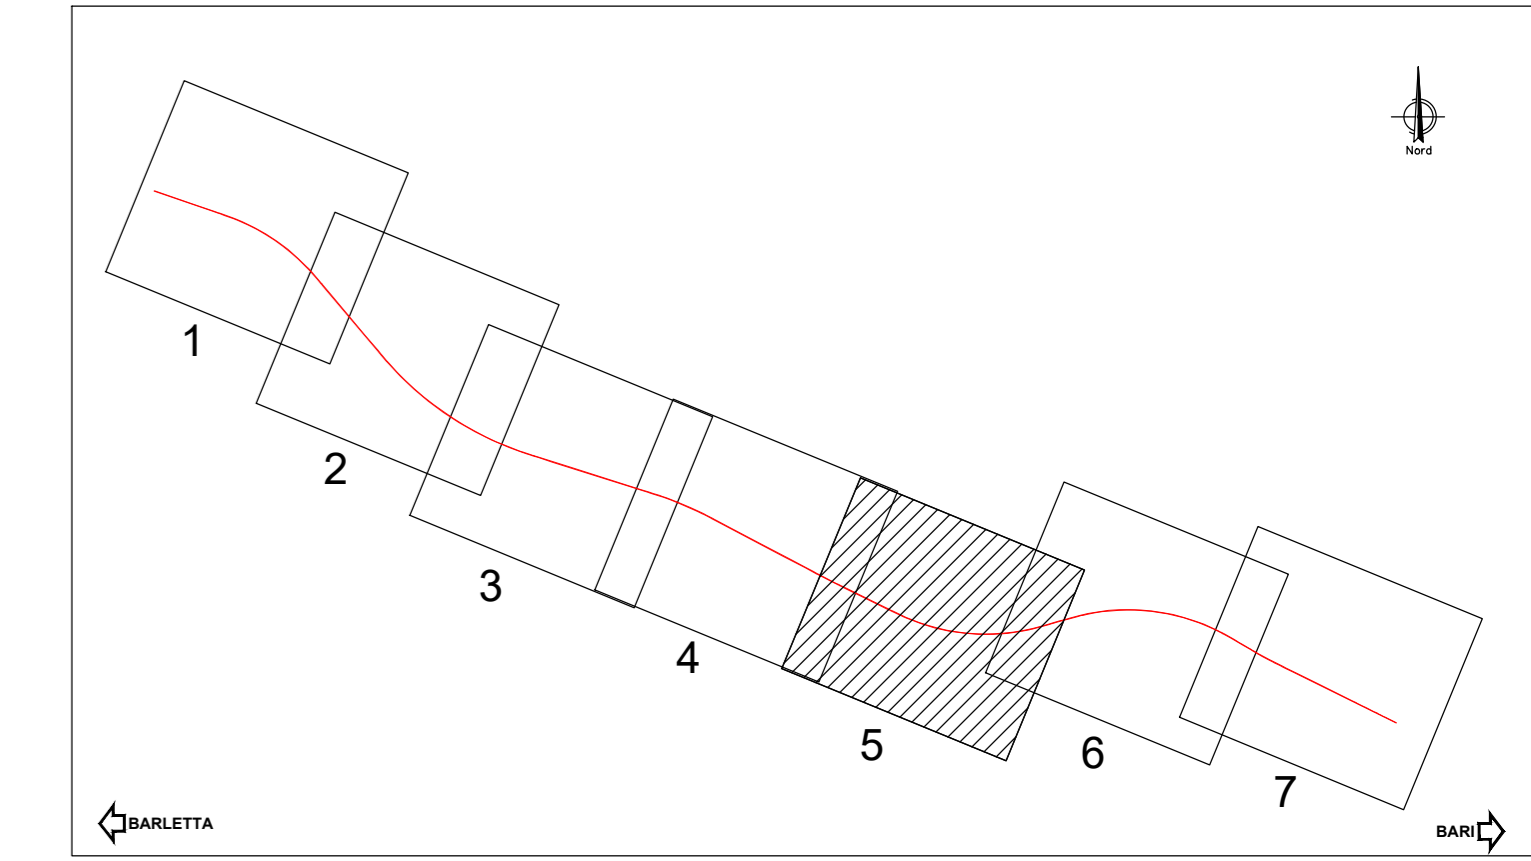

KEY-PLAN



COMMITTENTE:

PROGETTAZIONE:

**INFRASTRUTTURE FERROVIARIE STRATEGICHE DEFINITE
DALLA LEGGE OBIETTIVO N. 443/01 e s.m.i.**

S.O. Corpo Stradale
PROGETTO DEFINITIVO
NODO DI BARI
BARI NORD - VARIANTE SANTO SPIRITO PALESE
ELABORATI GENERALI OPERE CIVILI
PLANIMETRIE STATO DI FATTO
Planimetria stato di fatto 5/7

SCALA: 1:2000

Rev.	Descrizione	Redatto	Data	Verificato	Data	Approvato	Data	Autorizzato Data
A	Emissione	M. Deia	31/07/2023	U. Deia	31/07/2023	G. Deia	31/07/2023	F. Ardovini 29/09/2023
B	Emissione PD per AI	M. Deia	SETT 23	U. Deia	SETT 23	G. Deia	SETT 23	

File: IADR00D29P6OC000012B n. Elab.: