


KEY-PLAN

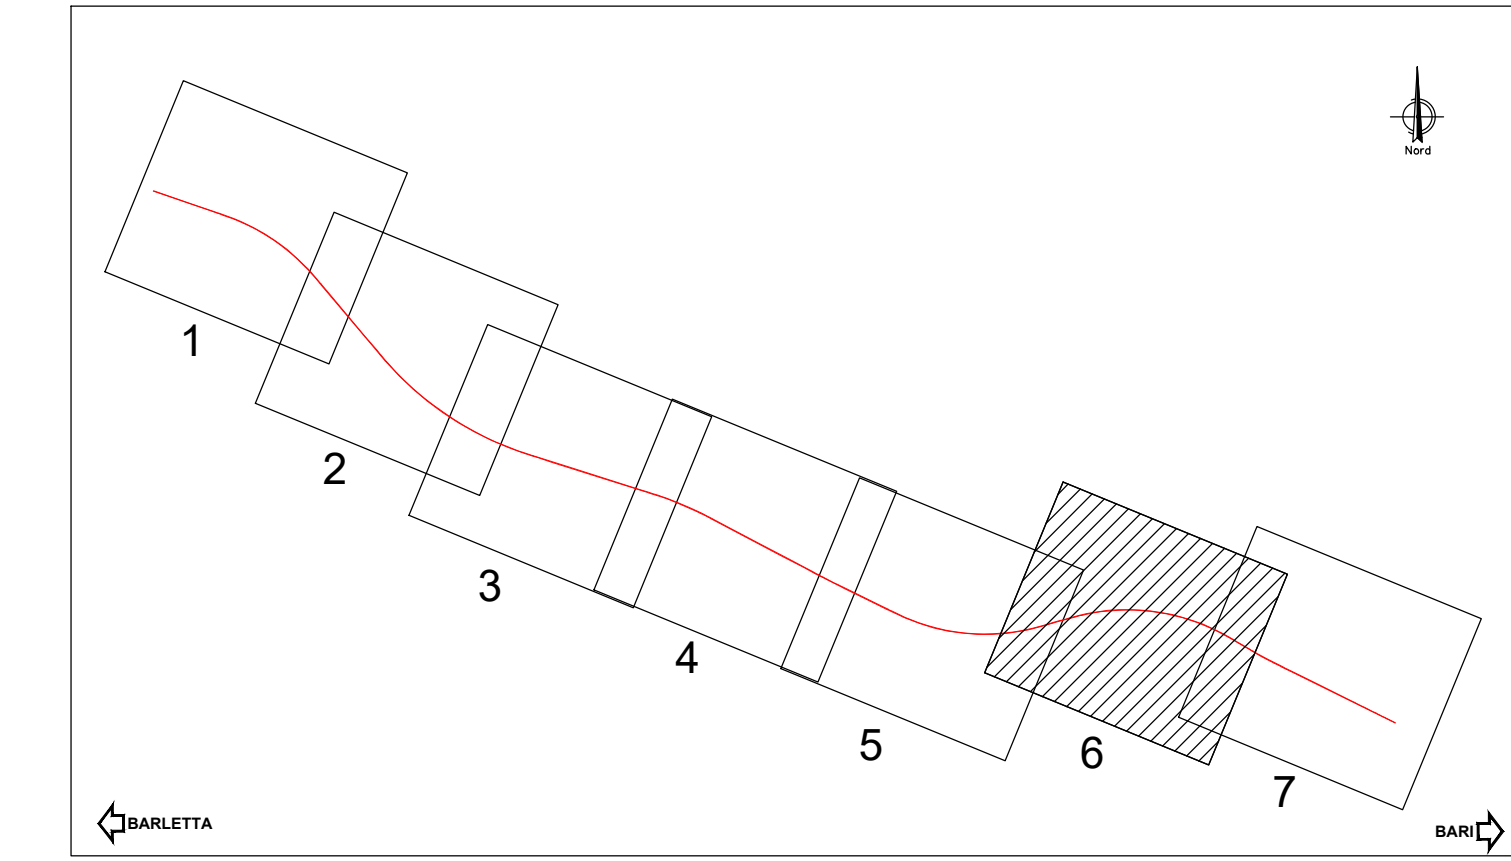

COMMITTENTE:
RFI
RETE FERROVIARIA ITALIANA
GRUPPO FERROVIE DELLO STATO ITALIANO

PROGETTAZIONE:
ITALFERR
GRUPPO FERROVIE DELLO STATO ITALIANO

**INFRASTRUTTURE FERROVIARIE STRATEGICHE DEFINITE
DALLA LEGGE OBIETTIVO N. 443/01 e s.m.i.**

S.O. Corpo Stradale
PROGETTO DEFINITIVO
NODO DI BARI
BARI NORD - VARIANTE SANTO SPIRITO PALESE

ELABORATI GENERALI OPERE CIVILI
PLANIMETRIE STATO DI FATTO
Planimetria stato di fatto 6/7

SCALA:
1:2000

COMMESSA	LOTTO	FASE	ENTE	TIPO DOC.	OPERA/DISCIPLINA	PROGR.	REV.
IADR	00	D	29	P6	OC0000	013	B

Rev.	Descrizione	Redatto	Data	Verificato	Data	Approvato	Data	Autorizzato Data
A	Emissione	M. Dele	31/07/2023	M. Dele	31/07/2023	G. Dringoli	31/07/2023	F. Ardovini 29/09/2023
B	Emissione PD per AI	M. Dele	SETT 23	M. Dele	SETT 23	G. Dringoli	SETT 23	SETT 23