


KEY-PLAN

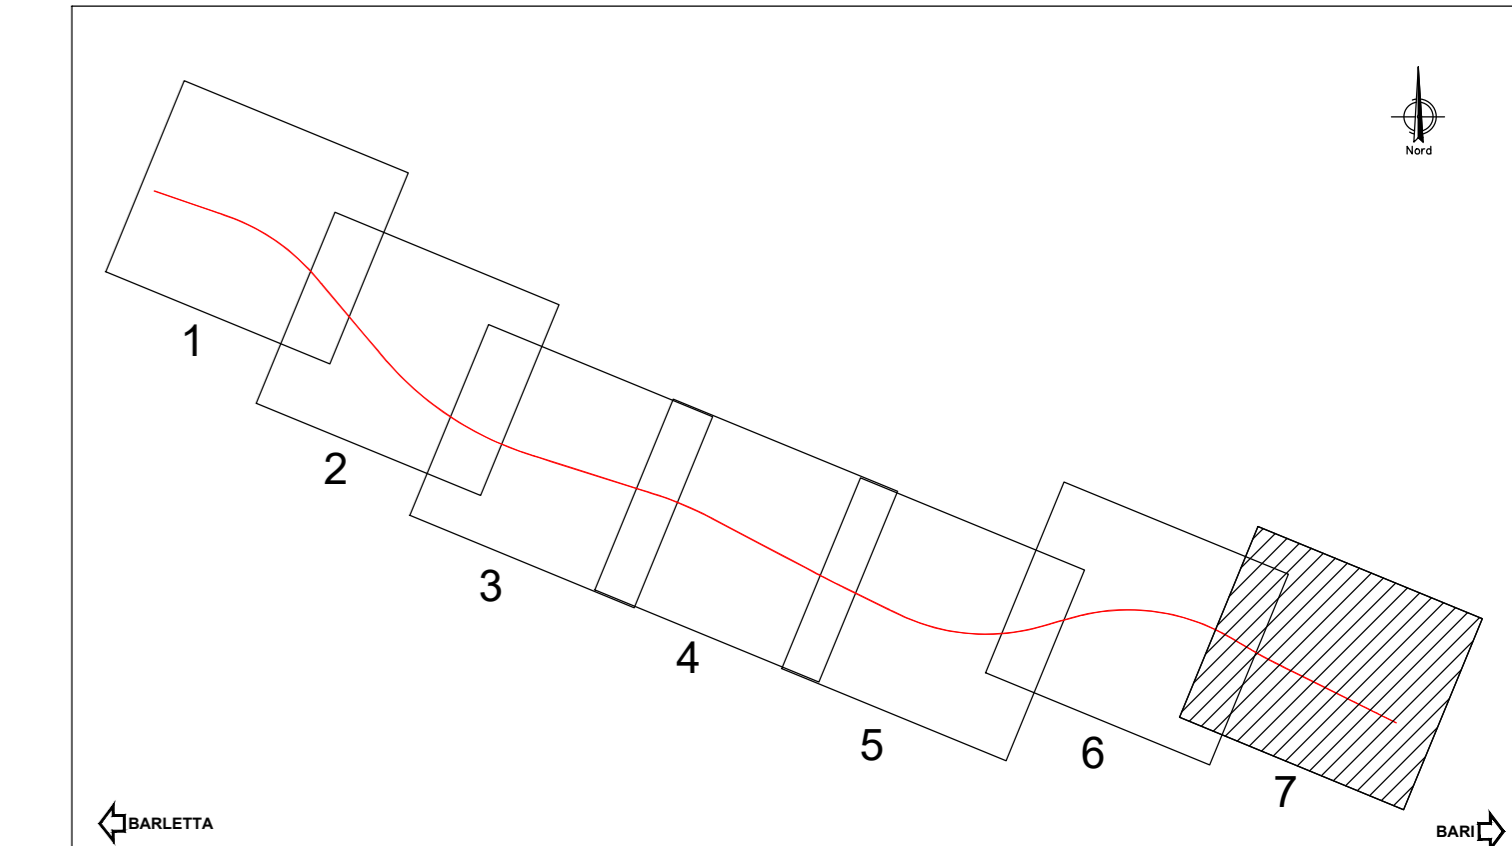

COMMITTENTE:
RFI
RETE FERROVIARIA ITALIANA
GRUPPO FERROVIE DELLO STATO ITALIANO

PROGETTAZIONE:
ITALFERR
GRUPPO FERROVIE DELLO STATO ITALIANO

**INFRASTRUTTURE FERROVIARIE STRATEGICHE DEFINITE
DALLA LEGGE OBBIETTIVO N. 443/01 e s.m.i.**

S.O. Corpo Stradale

PROGETTO DEFINITIVO

NODO DI BARI

BARI NORD - VARIANTE SANTO SPIRITO PALESE

ELABORATI GENERALI OPERE CIVILI
PLANIMETRIE STATO DI FATTO
Planimetria stato di fatto 7/7

SCALA:
1:2000

Rev.	Descrizione	Redatto	Data	Verificato	Data	Approvato	Data	Autorizzato Data
A	Emissione	M. Di Biase	31/07/2023	U. Di Biase	31/07/2023	G. Di Biase	31/07/2023	F. ARDINI 29/09/2023
B	Emissione PD per AI	M. Di Biase	SETT '23	U. Di Biase	SETT '23	G. Di Biase	SETT '23	

File: IADR00D29P6OC000014B n. Elab.: