


**PARTICOLARE PAVIMENTAZIONE
PARCHEGGIO E PISTA CICLABILE**
scala 1:50

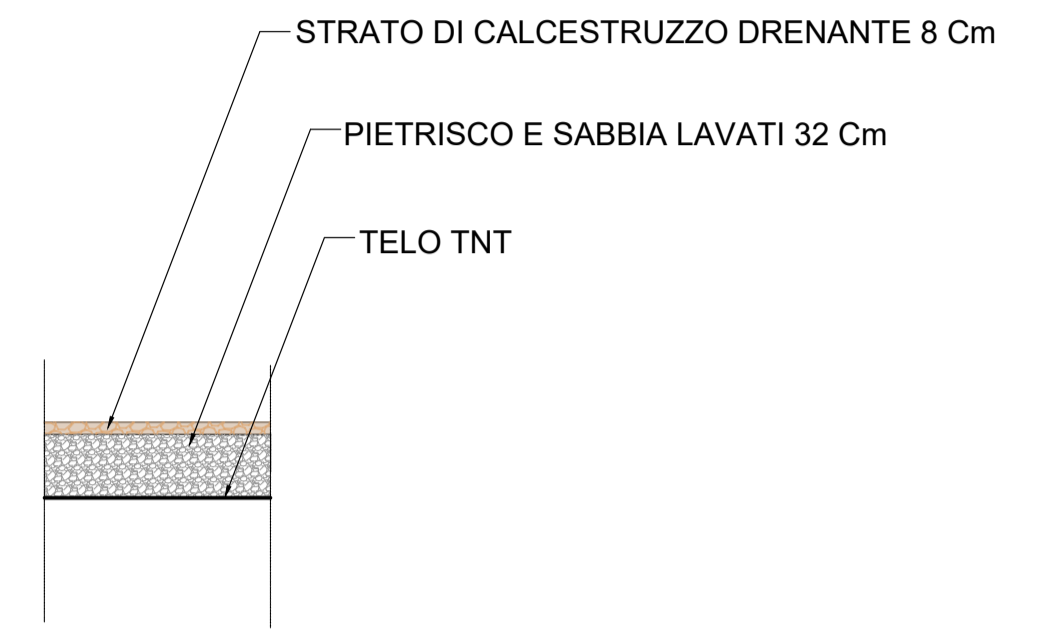

COMMITTENTE:

RFI
 RETE FERROVIARIA ITALIANA
 GRUPPO FERROVIE DELLO STATO ITALIANE

PROGETTAZIONE:

ITAFERR
 GRUPPO FERROVIE DELLO STATO ITALIANE

**INFRASTRUTTURE FERROVIARIE STRATEGICHE DEFINITE
DALLA LEGGE OBIETTIVO N. 443/01 e s.m.i.**

S.O. Corpo Stradale
PROGETTO DEFINITIVO
NODO DI BARI
BARI NORD - VARIANTE SANTO SPIRITO PALESE

STAZIONE S. SPIRITO - PALESE
 GENERALE
 Planimetria di inquadramento

SCALA:
1:500

COMMESSA	LOTTO	FASE	ENTE	TIPO DOC.	OPERA/DISCIPLINA	PROGR.	REV.
IADR	00	D	29	P8	FV0100	001	B

Rev.	Descrizione	Redatto	Data	Verificato	Data	Approvato	Data	Autorizzato	Data
A	Emissione	M. Botta	31/07/2023	G. Dimaggio	31/07/2023	G. Dimaggio	31/07/2023	F. ARDUNINI	29/09/2023
B	Emissione PD per AI	M. Botta	SETT 23	G. Dimaggio	SETT 23	G. Dimaggio	SETT 23		