
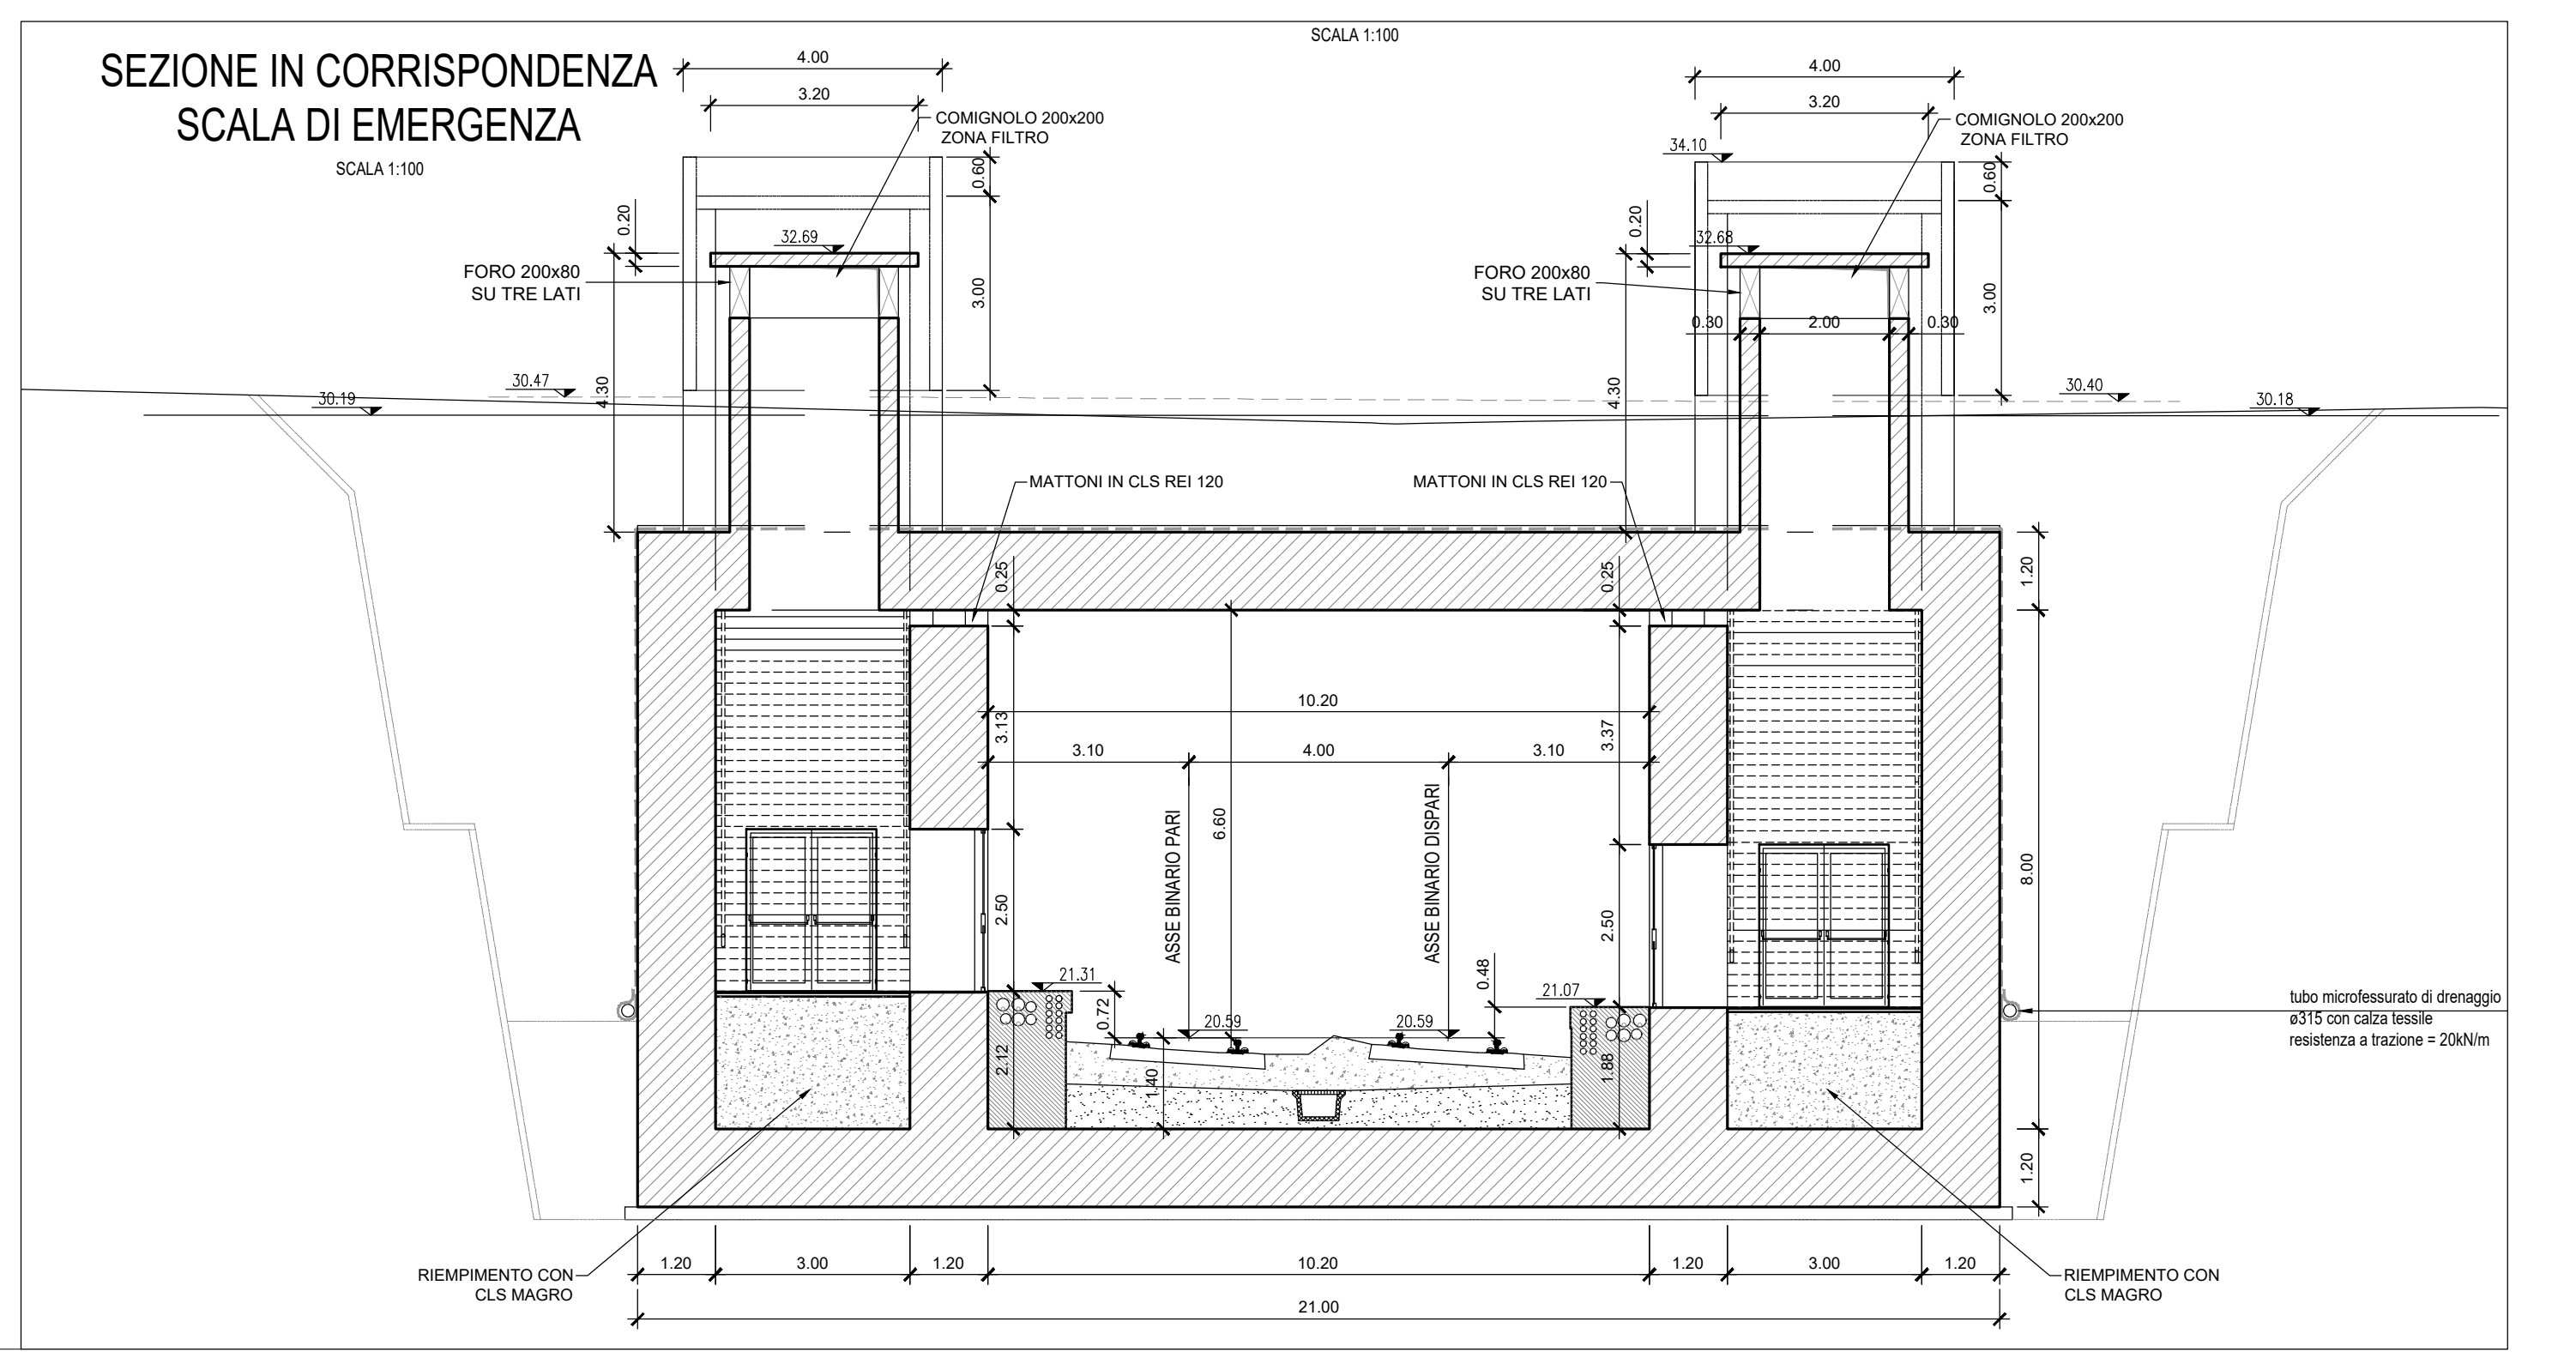


NOTA:
I dettagli degli interventi di rinforzo/protezione delle scarpate
degli scavi provvisori sono contenuti nell'elaborato
IADR00D28WZGE000002A.

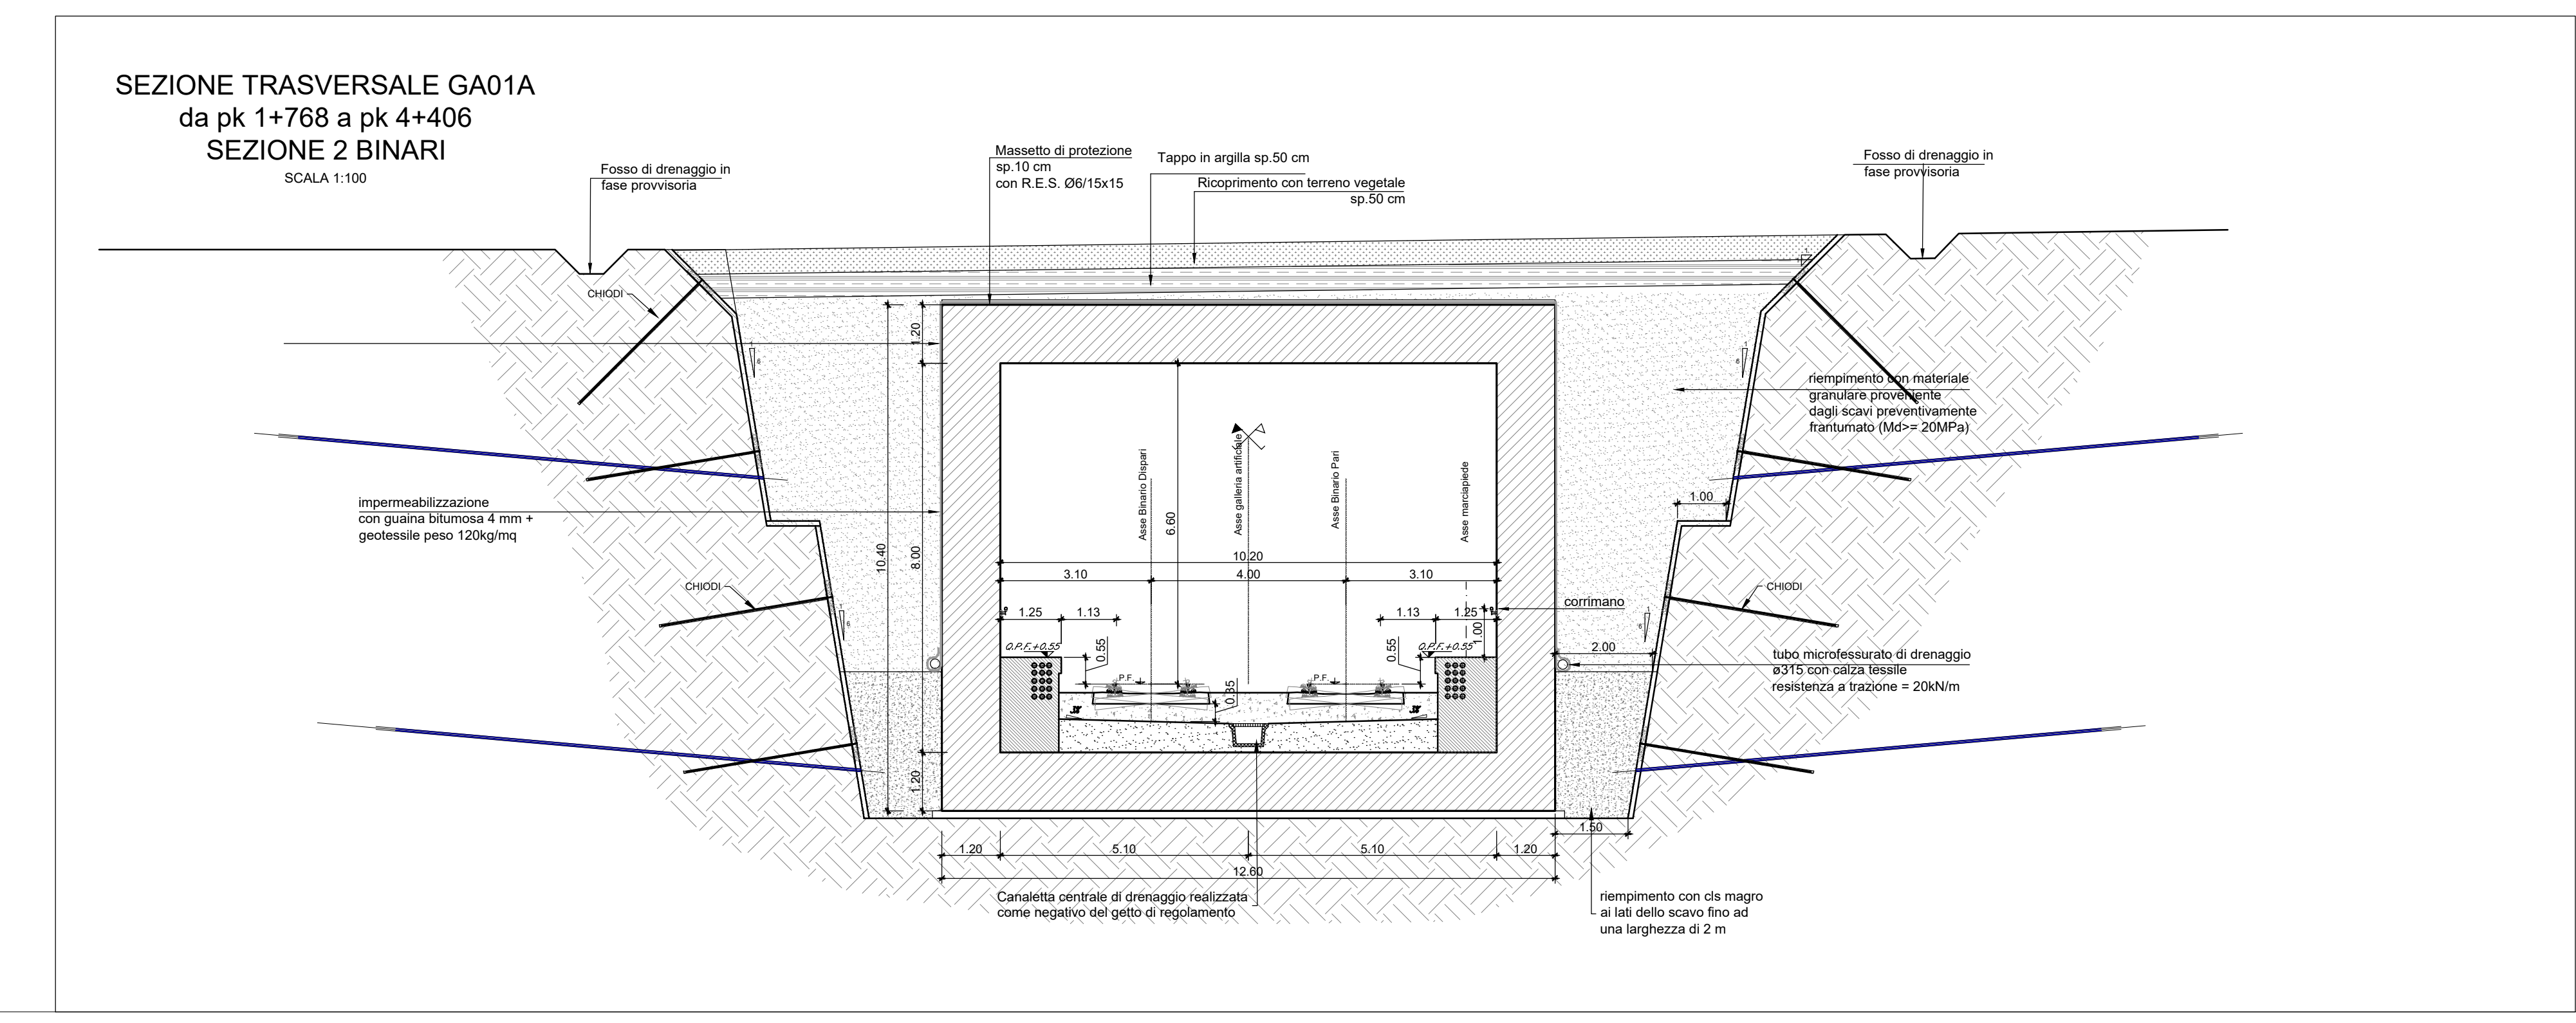

COMMITTENTE: **RFI**
RAI FERROVIARIA ITALIANA
GRUPPO FERROVIE DELLO STATO ITALIANE

PROGETTAZIONE: **ITALFERR**
GRUPPO FERROVIE DELLO STATO ITALIANE

INFRASTRUTTURE FERROVIARIE STRATEGICHE DEFINITE DALLA LEGGE OBIETTIVO N. 443/01 e s.m.i.

S.O. Corpo Stradale

PROGETTO DEFINITIVO

NODO DI BARI

BARI NORD - VARIANTE SANTO SPIRITO PALESE

GALLERIE ARTIFICIALI
 GA01 - GALLERIA ARTIFICIALE
 Pianta profilo e sezione - tav 5/8

SCALA: 1:200

COMMESSA LOTTO FASE ENTE TIPO DOC. OPERA/DISCIPLINA PROGR. REV.

IADR 00 D 29 P9 GA0100 005 B

Rev.	Descrizione	Redatto	Data	Verificato	Data	Approvato	Data	Autorezzato Data
A	Emissione		11/07/2023		11/07/2023		11/07/2023	17/08/2024
B	Emissione PD per At		14/07/2023		14/07/2023		14/07/2023	25/08/2023

File: IADR00D28WZGE000002A n. Elab.: