
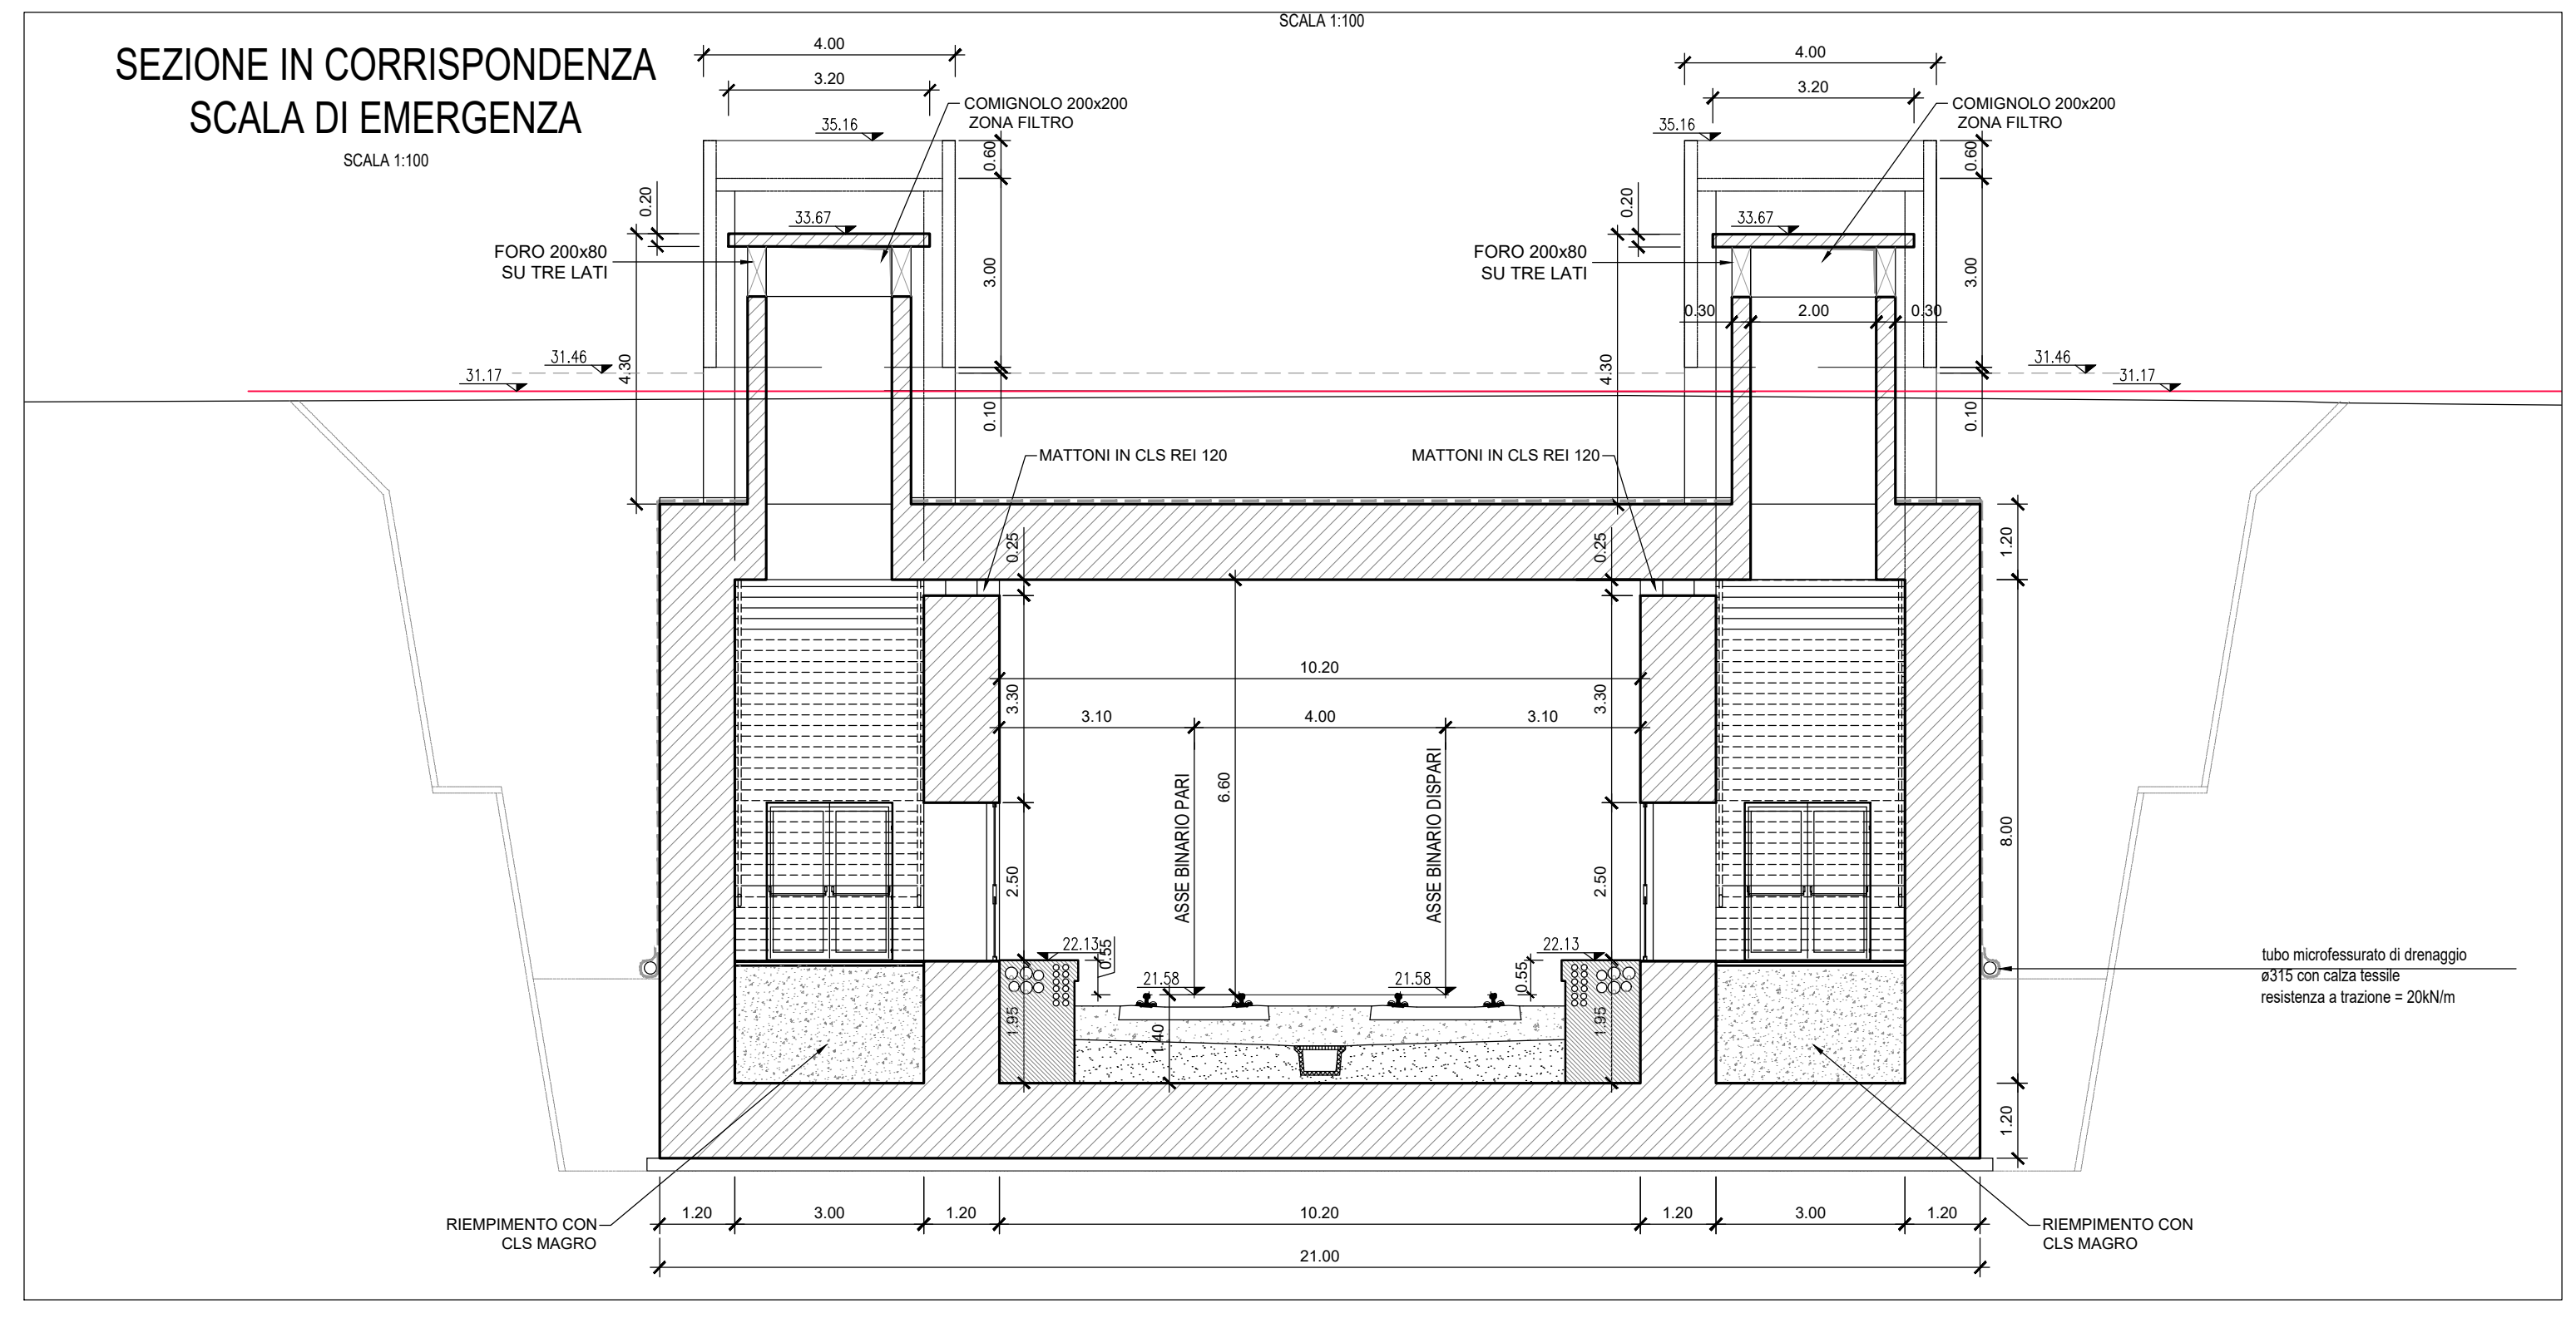


NOTA:
I dettagli degli interventi di rinforzo/protezione delle scarpate degli scavi provvisori sono contenuti nell'elaborato IADR00D28WZGE000002A.

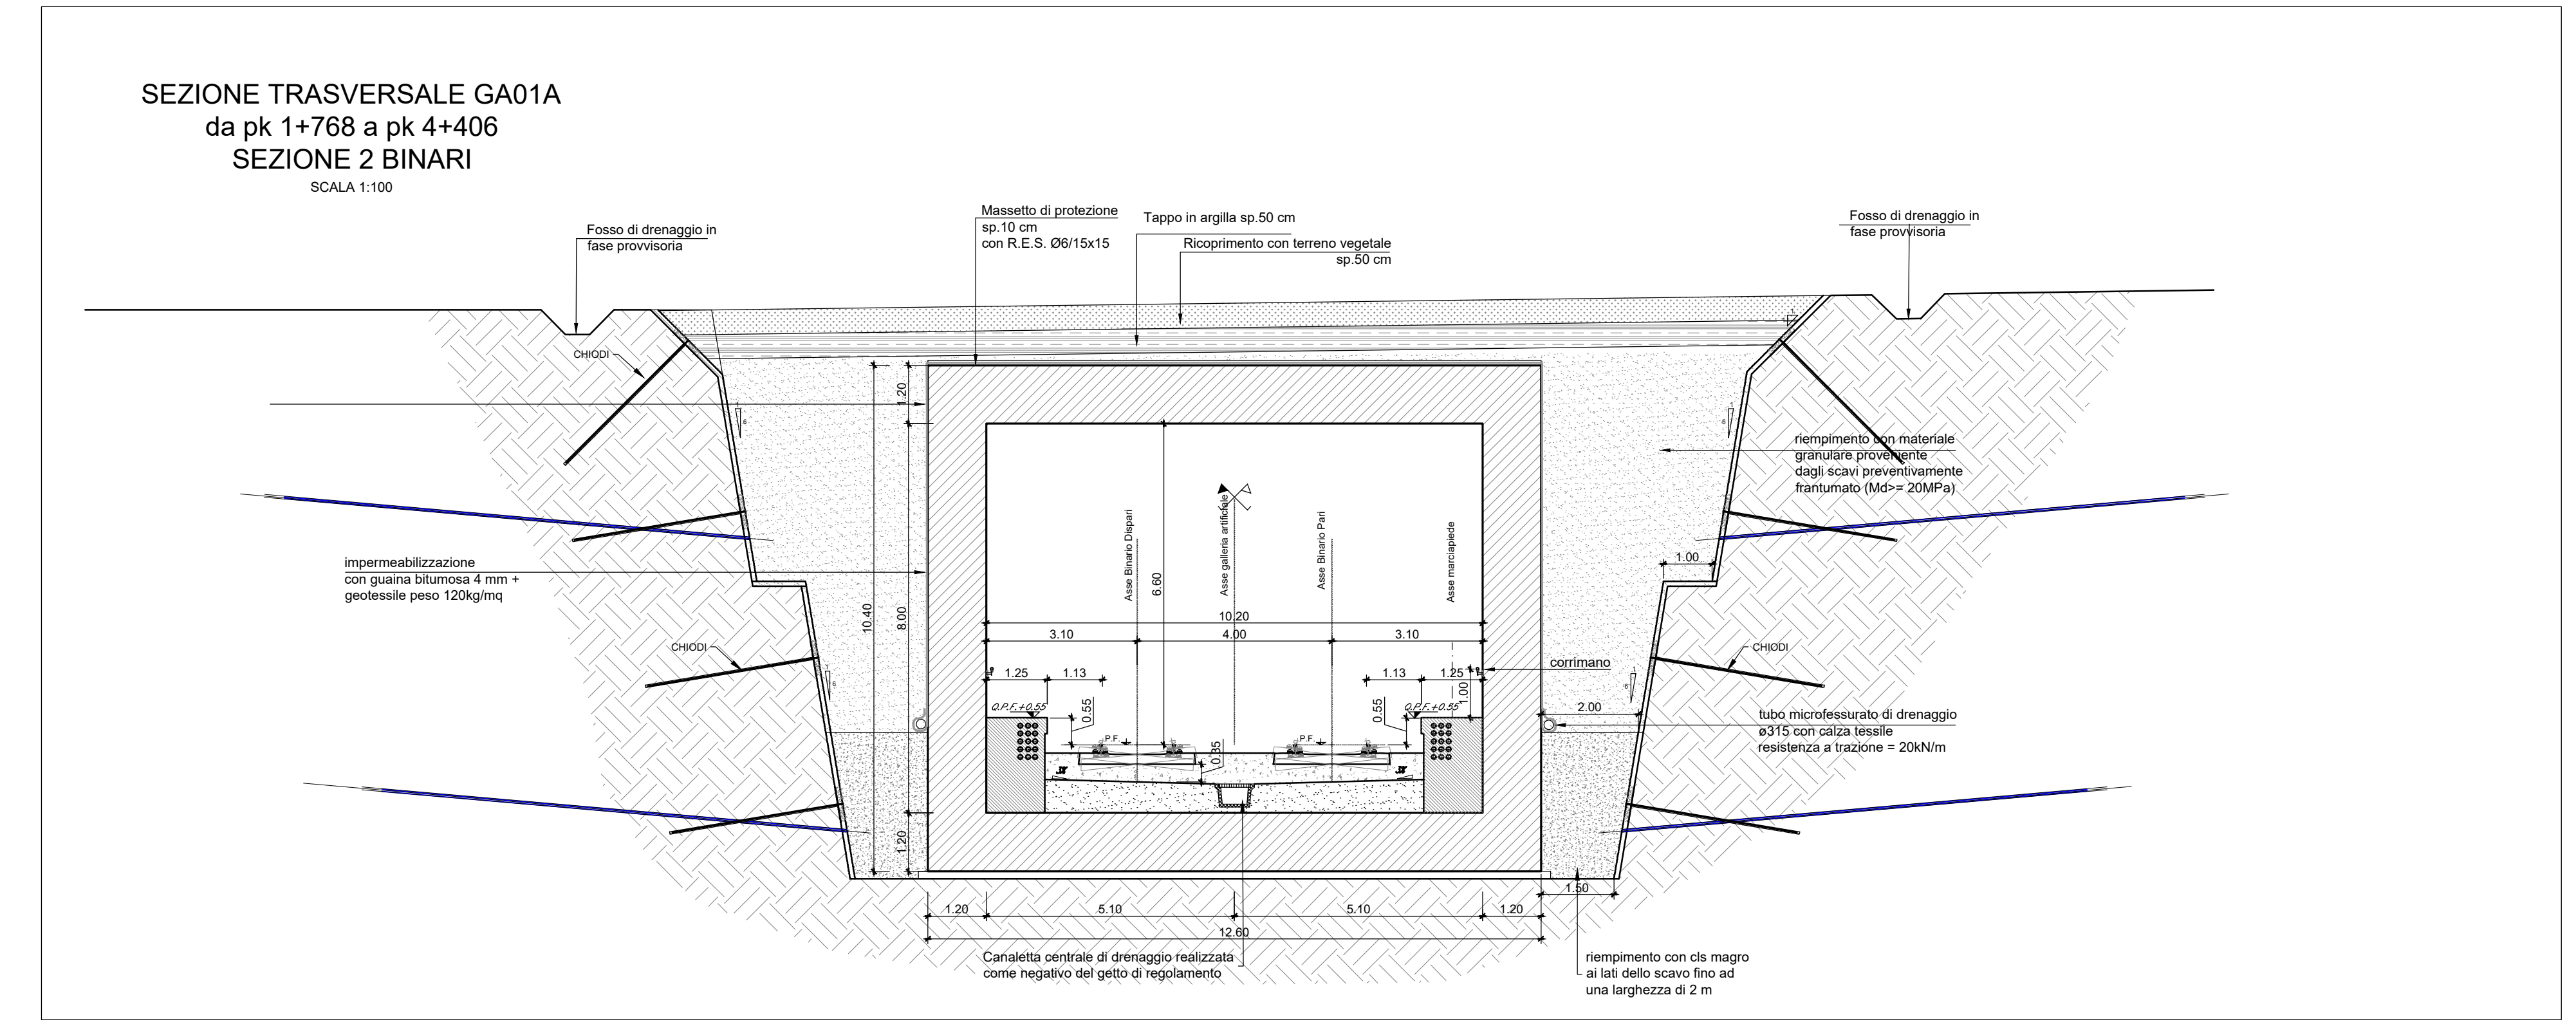

COMMITTENTE: **RFI** INFRASTRUTTURE FERROVIARIE ITALIANE
GRUPPO FERROVIE DELLO STATO ITALIANE

PROGETTAZIONE: **ITALFERR**

INFRASTRUTTURE FERROVIARIE STRATEGICHE DEFINITE DALLA LEGGE OBIETTIVO N. 443/01 e s.m.i.

S.O. Corpo Stradale

PROGETTO DEFINITIVO

NODO DI BARI
BARI NORD - VARIANTE SANTO SPIRITO PALESE

GALLERIE ARTIFICIALI
GA01 - GALLERIA ARTIFICIALE

Pianta profilo e sezione - tav 6/8

SCALA: 1:200

Rev.	Descrizione	Redatto	Data	Verificato	Data	Approvato	Data	Autorizzato Data
A	Emisore	[Signature]	01/07/2023	[Signature]	01/07/2023	[Signature]	01/07/2023	25/06/2023
B	Emisore PD per At	[Signature]	06/07/2023	[Signature]	06/07/2023	[Signature]	06/07/2023	

File: IADR00D28WZGE000002A n. Elab.: