
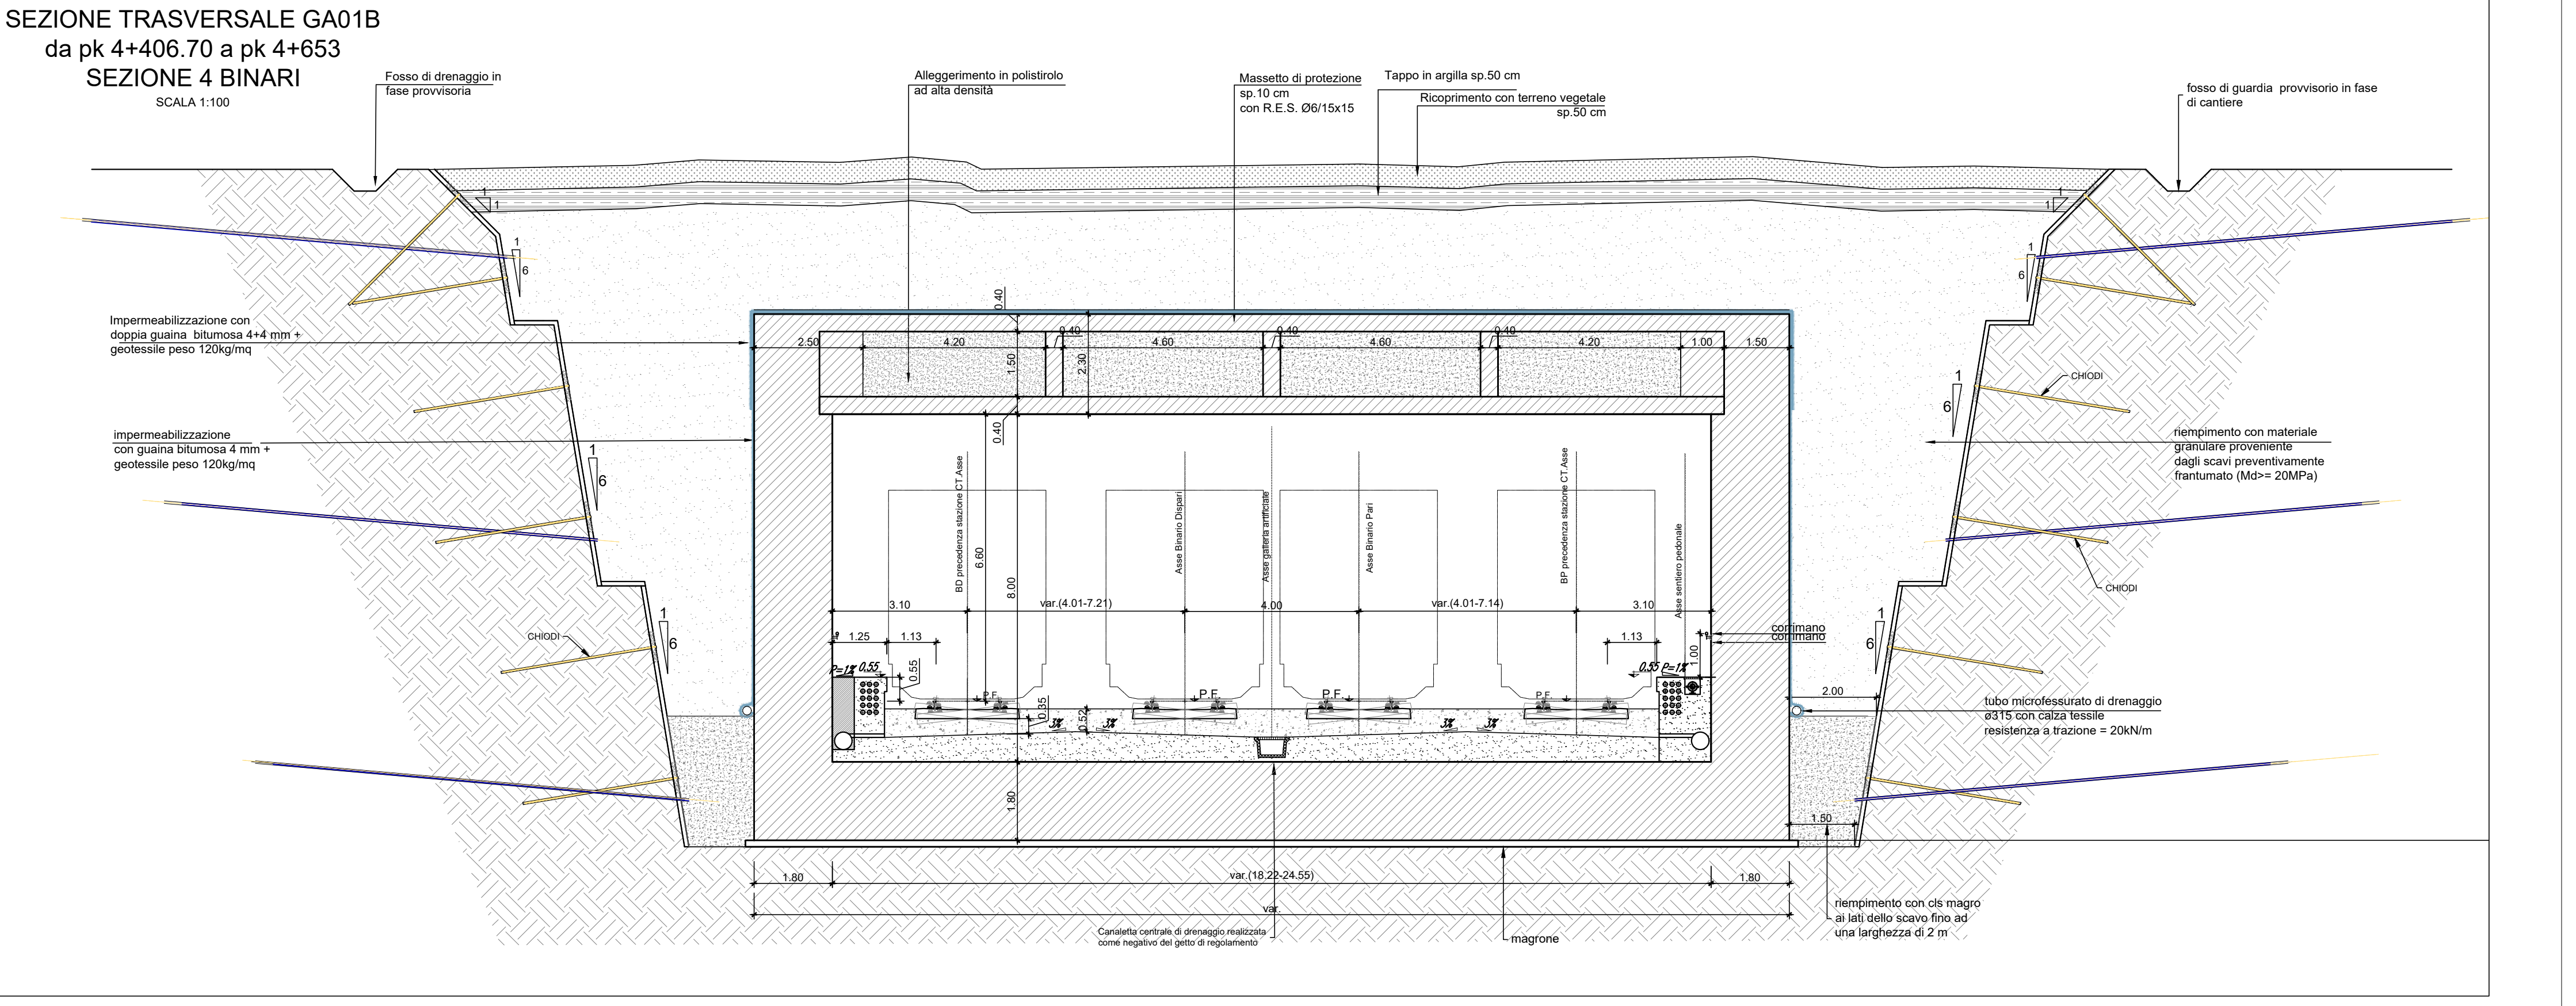


**NOTA:**  
Per le fasi costruttive in corrispondenza dell'intersezione con la strada Via Santo Spirito si rimanda all'elaborato IADR00D29FZGA0100003A.

**NOTA:**  
I dettagli degli interventi di rinforzo/protezione delle scarpate degli scavi provvisori sono contenuti nell'elaborato IADR00D28WZGE000002A.

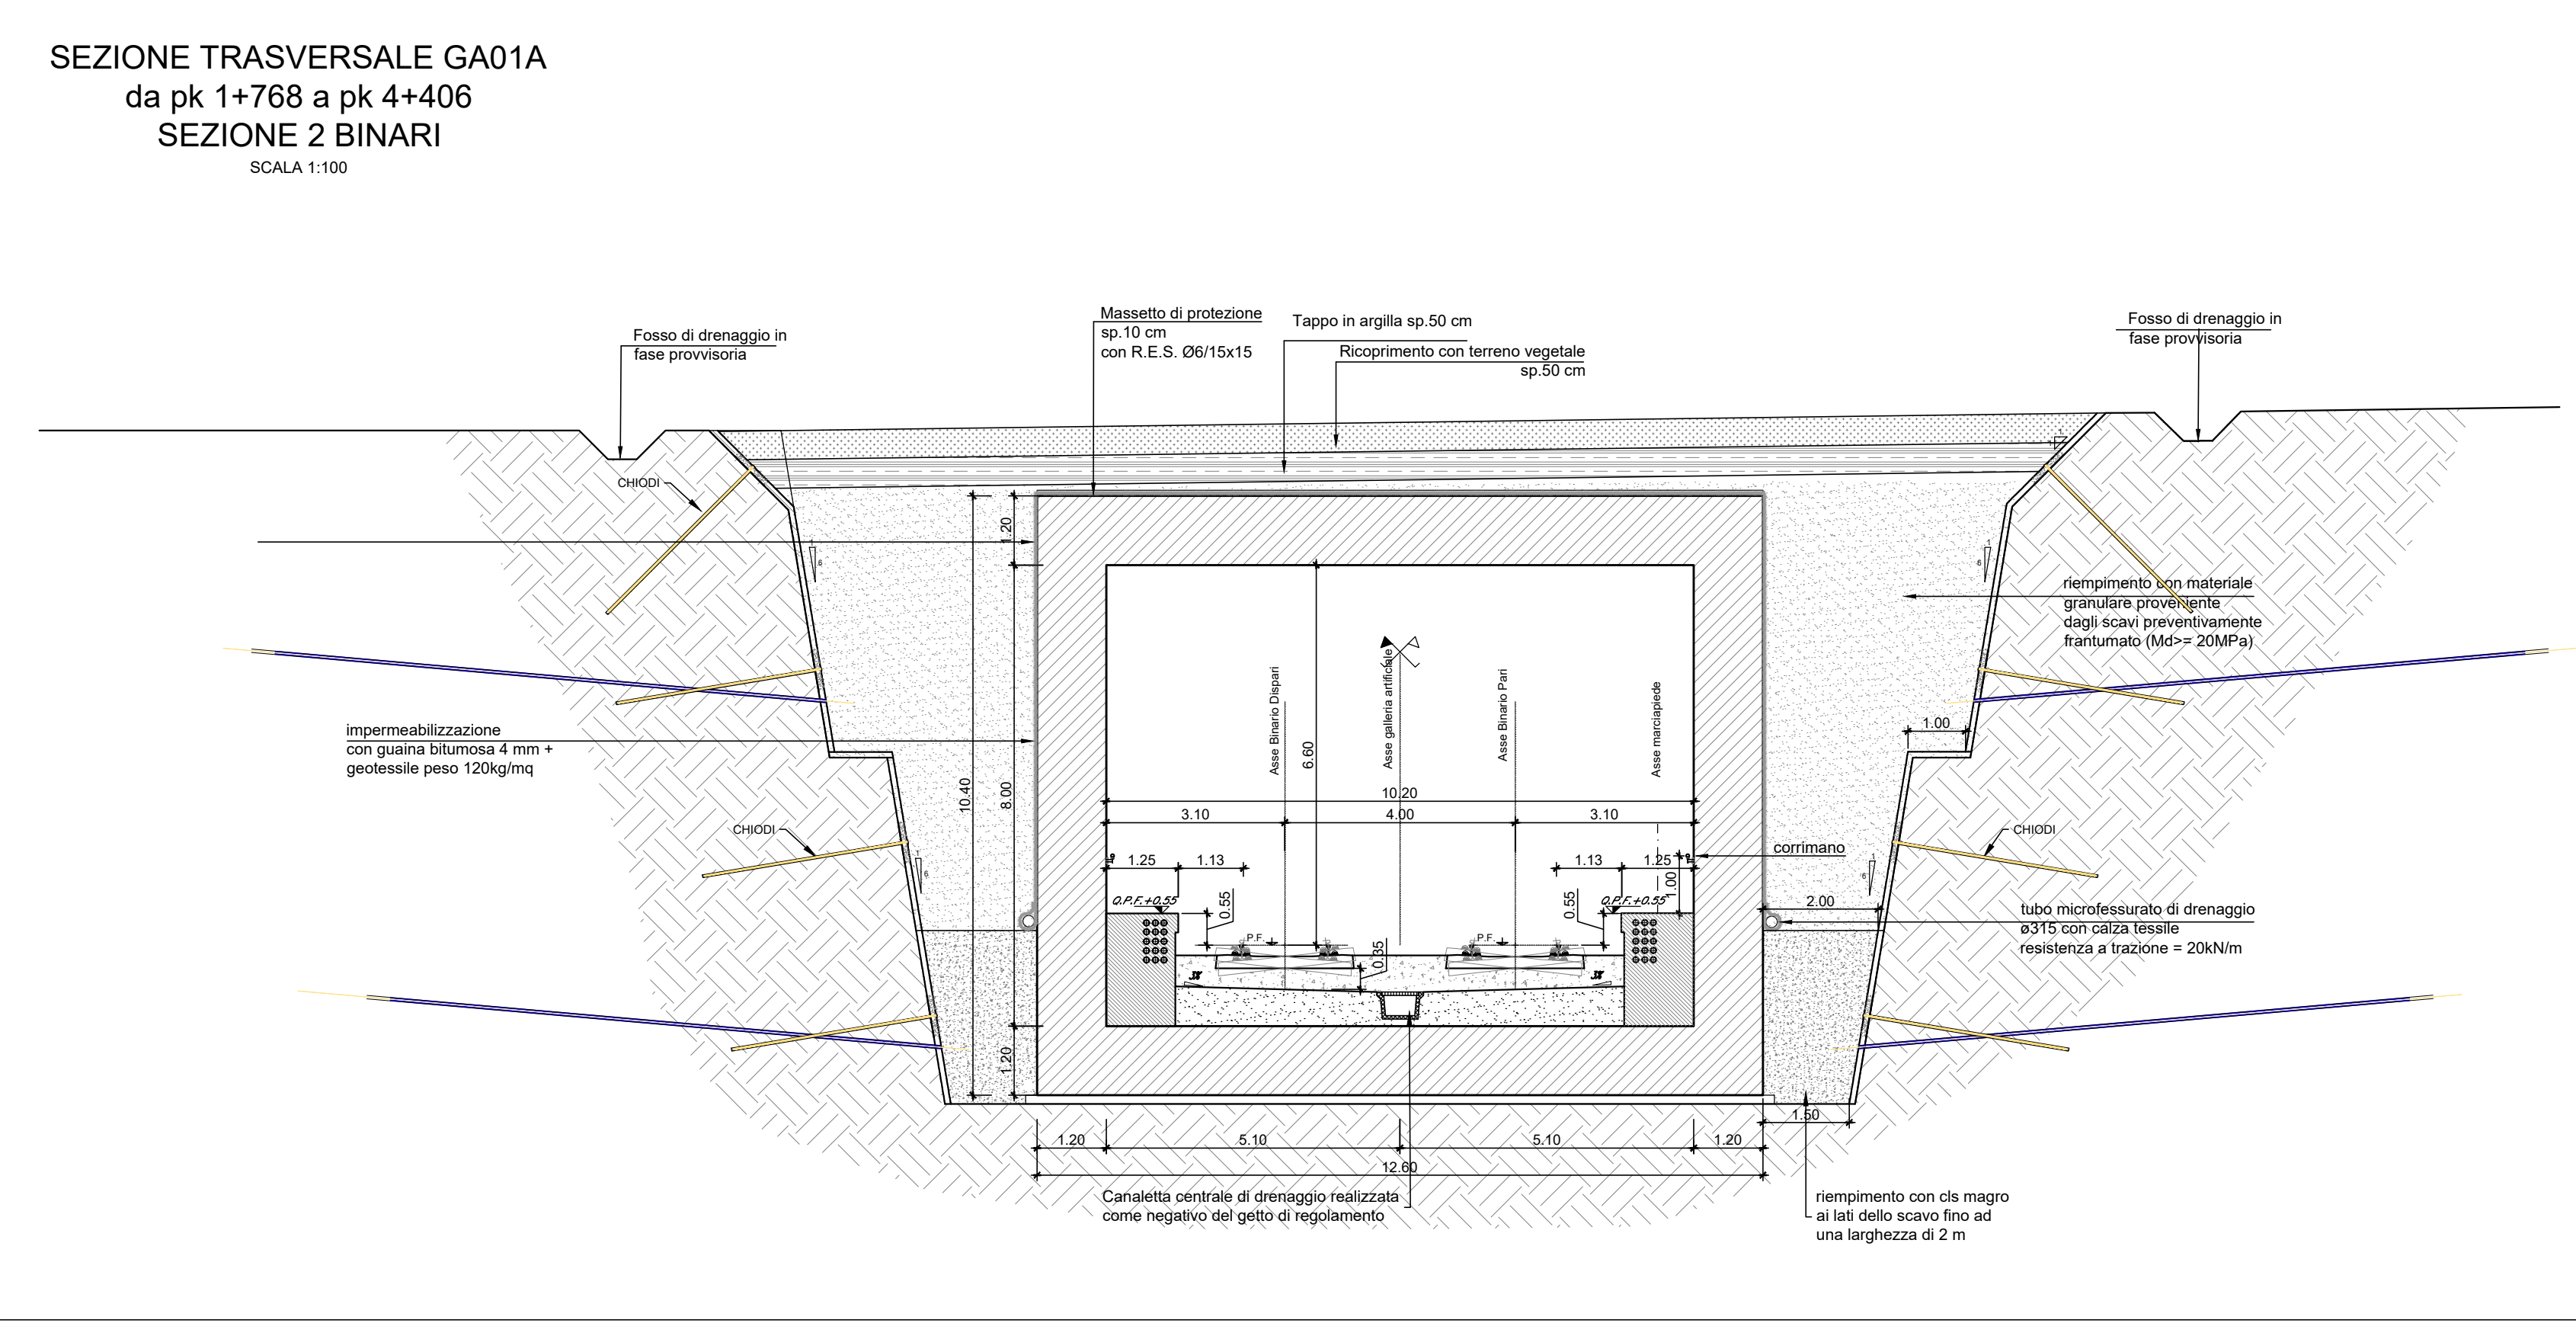

COMMITTENTE:  
**RFI**  
GRUPPO FERROVIARIO ITALIANO

PROGETTAZIONE:  
**ITALFERR**  
GRUPPO FERROVIE DELLO STATO ITALIANO

**INFRASTRUTTURE FERROVIARIE STRATEGICHE DEFINITE DALLA LEGGE OBIETTIVO N. 443/01 e s.m.i.**

S.O. Corpo Stradale

PROGETTO DEFINITIVO

**NODO DI BARI**  
**BARI NORD - VARIANTE SANTO SPIRITO PALESE**

GALLERIE ARTIFICIALI  
GA01 - GALLERIA ARTIFICIALE

Pianta profilo e sezione - tav 7/8

SCALA: 1:200

Rev.	Descrizione	Redatto	Data	Verificato	Data	Approvato	Data	Autorizzato Data
A	Emissione	Milano	31/07/2003	Zanone G. Gianini	01/07/2003	Di Druggo	01/07/2003	Di Druggo
B	Emissione PD per At	Milano	10/08/2003	Zanone G. Gianini	10/08/2003	Di Druggo	10/08/2003	Di Druggo

COMMISSA LOTTO FASE ENTE TIPO DOC. OPERA/DISCIPLINA PROGR. REV.

IADR 00 D 29 P9 GA0100 007 B

File: IADR00D29FZGA0100007B n. Elab.: 7