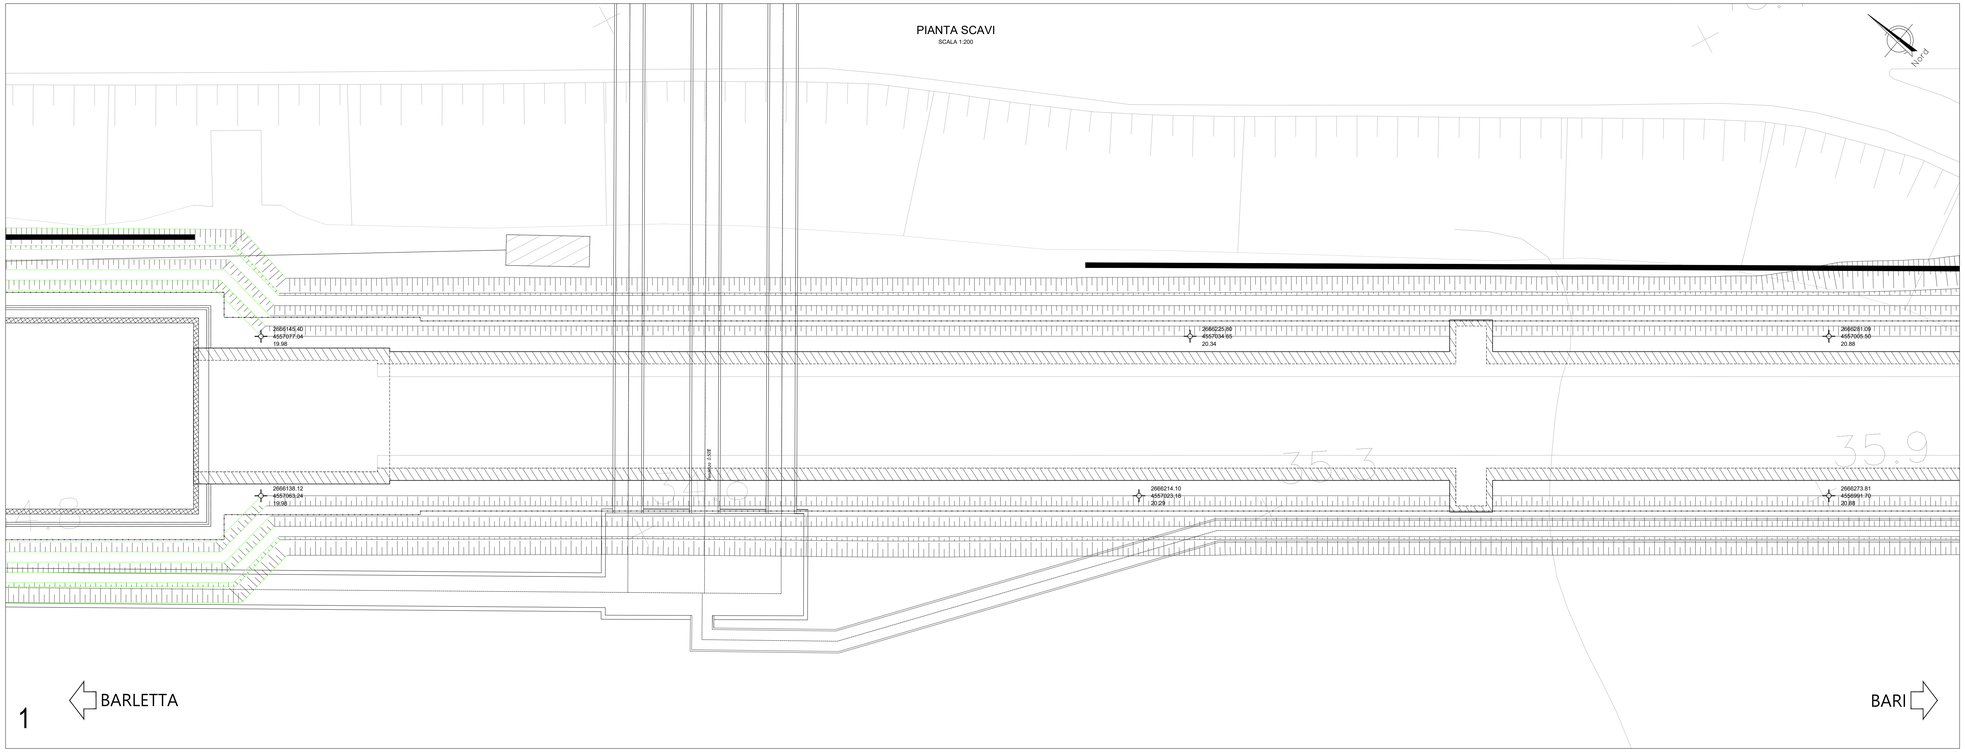

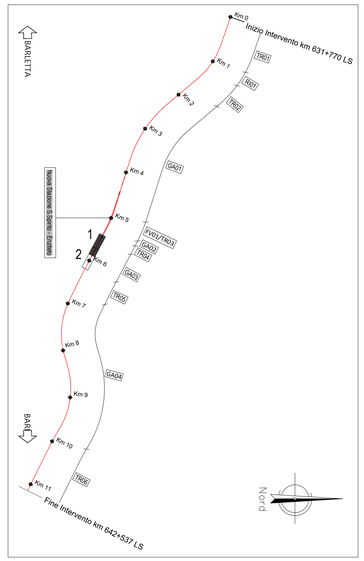

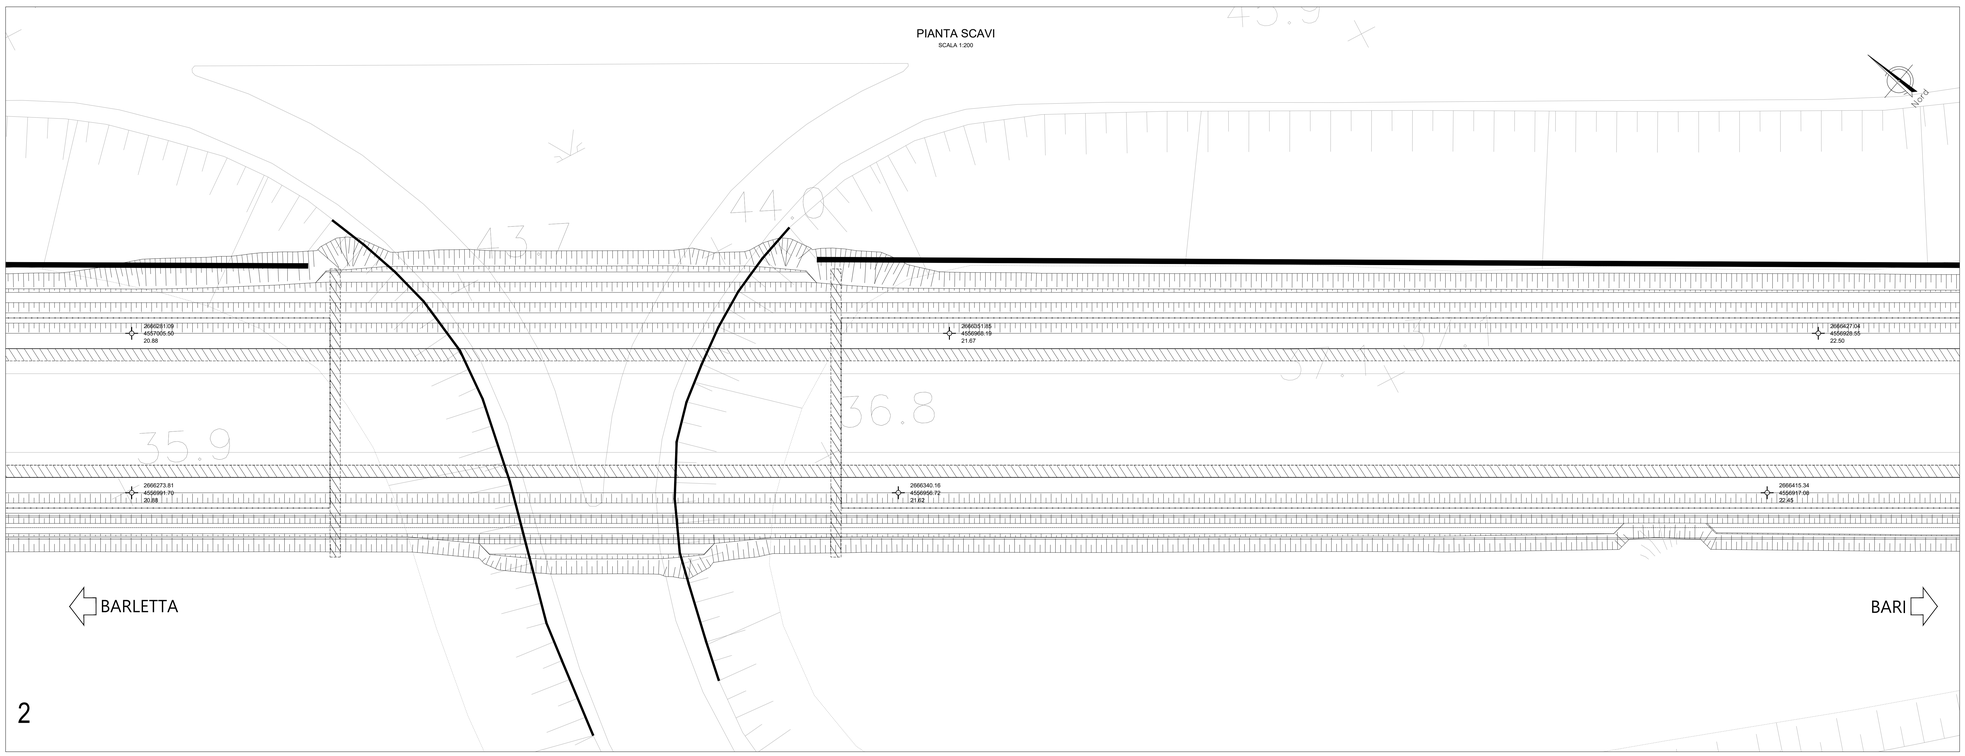

TABELLA RIEPILOGATIVA MOVIMENTI TERRA: ELABORATO "IADR00D29TTIF0001001A2"

COMMITTENTE: RFI RETE FERROVIARIA ITALIANA GRUPPO FERROVIE DELLO STATO ITALIANE

PROGETTAZIONE: ITALFERR GRUPPO FERROVIE DELLO STATO ITALIANE

INFRASTRUTTURE FERROVIARIE STRATEGICHE DEFINITE DALLA LEGGE OBIETTIVO N. 443/01 e s.m.i.

S.O. Corpo Stradale

PROGETTO DEFINITIVO

NODO DI BARI

BARI NORD - VARIANTE SANTO SPIRITO PALESE

GALLERIE ARTIFICIALI

GA03 - GALLERIA ARTIFICIALE

Pianta scavi tav 1/2

SCALA: 1:200

COMMESSA	LOTTO	FASE	ENTE	TIPO DOC.	OPERA/DISCIPLINA	PROGR.	REV.
IADR	00	D	29	P9	GA0300	001	B

Rev.	Descrizione	Redatto	Data	Verificato	Data	Approvato	Data	Autorizzato Data
A	Emissione	M.Botta	31/07/2023	J.Amato-G.Giustino	31/07/2023	G.Dimaggio	31/07/2023	F.ARDUINI 29/09/2023
B	Emissione PD per AI	M.Botta	SETT '23	J.Amato-G.Giustino	SETT '23	G.Dimaggio	SETT '23	

File: IADR00D29P9GA0300001B

n. Elab.: