# PLANIMETRIA

SCALA 1:200

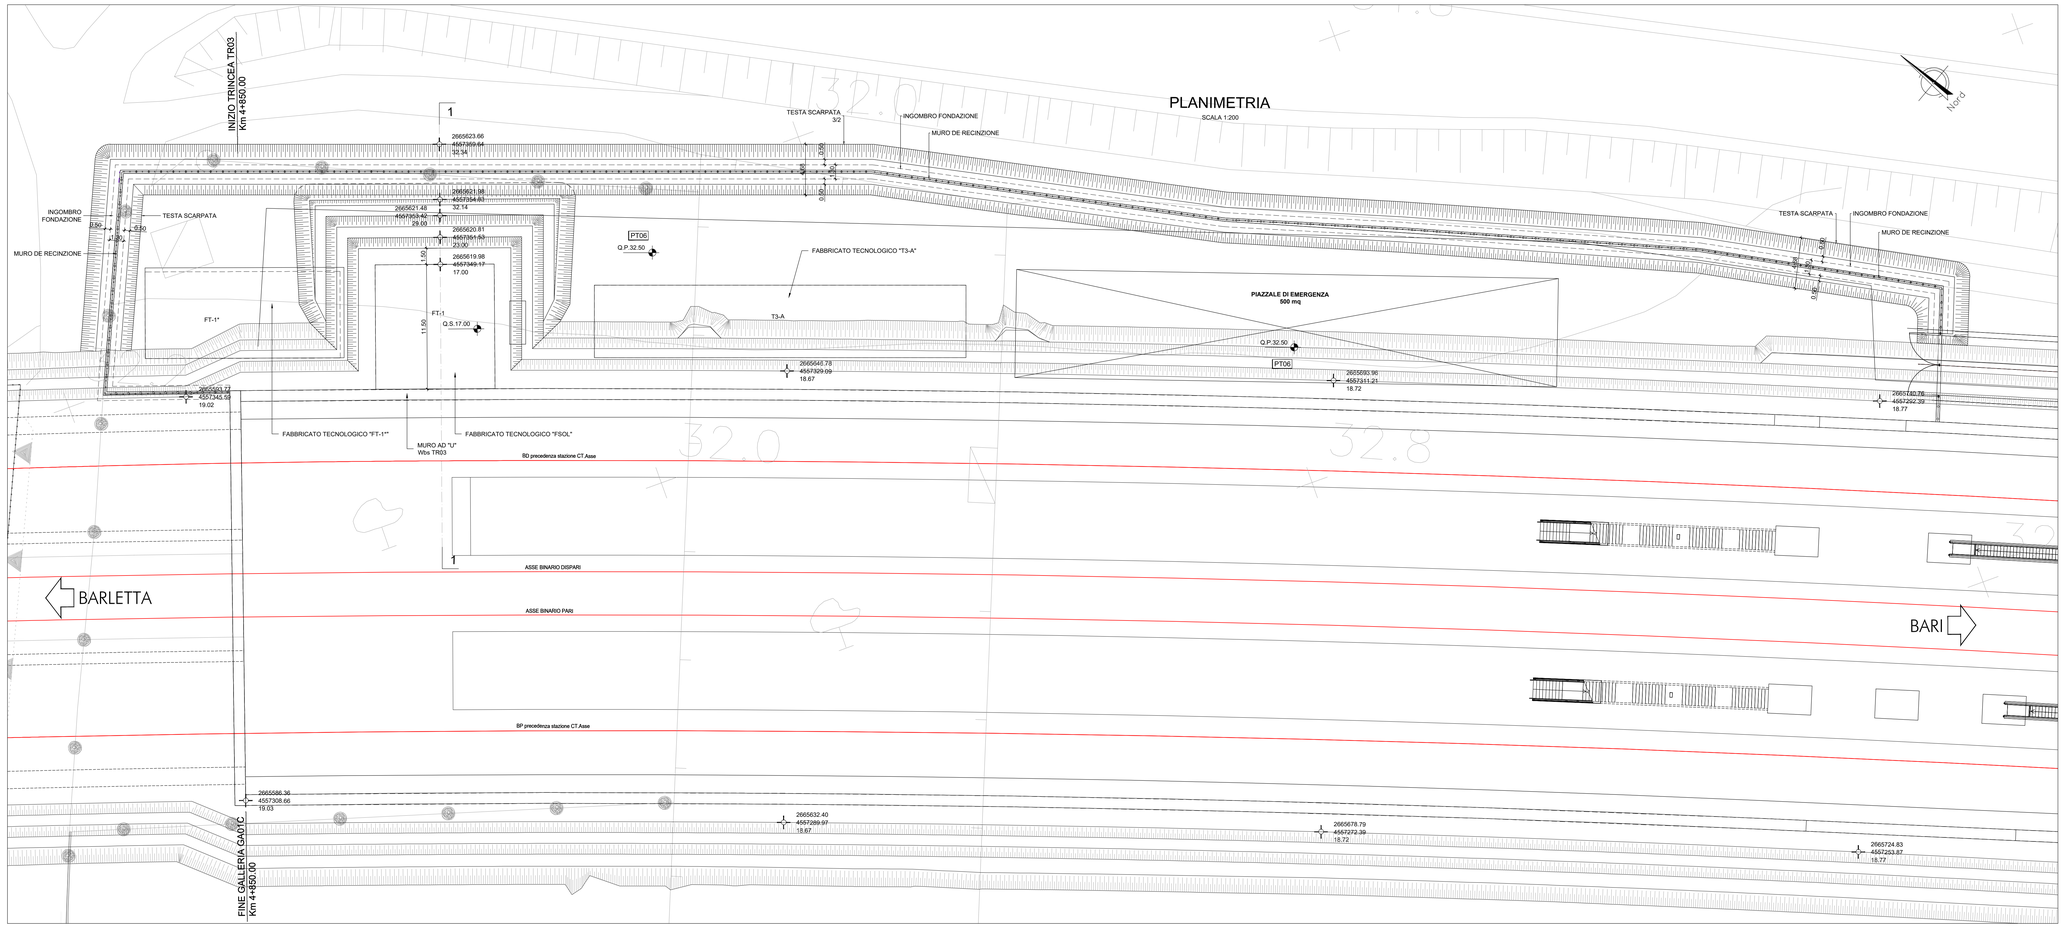


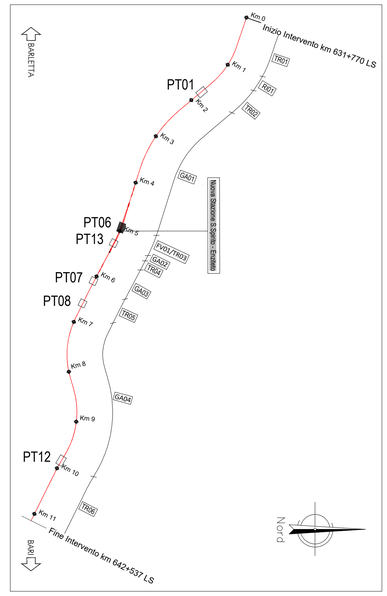


# SEZIONE 1-1

SCALA 1:100

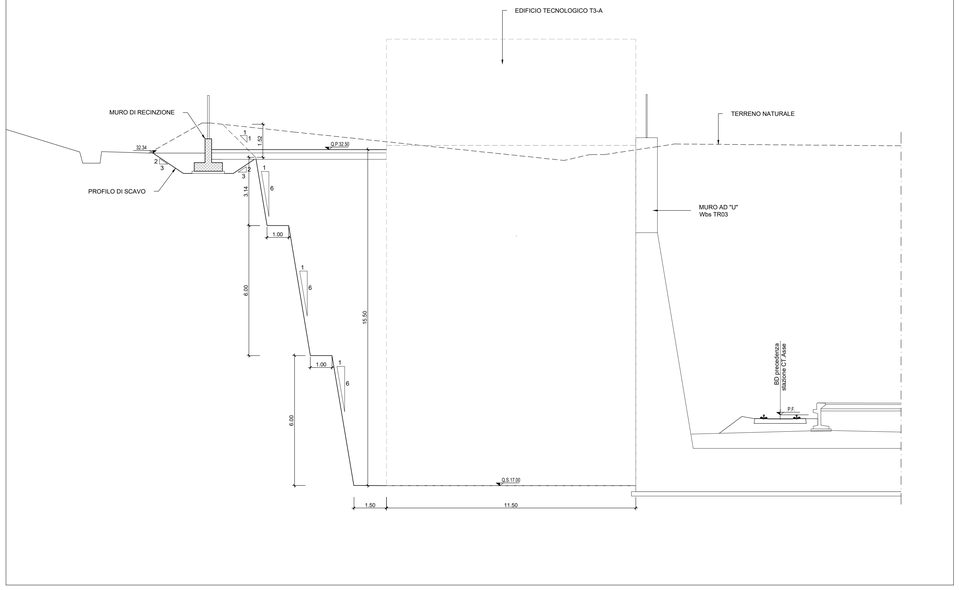


COMMITTENTE:

RFI RETE FERROVIARIA ITALIANA
GRUPPO FERROVIE DELLO STATO ITALIANE

PROGETTAZIONE:

ITALFERR
GRUPPO FERROVIE DELLO STATO ITALIANE

**INFRASTRUTTURE FERROVIARIE STRATEGICHE DEFINITE DALLA LEGGE OBIETTIVO N. 443/01 e s.m.i.**

**S.O. Corpo Stradale**

**PROGETTO DEFINITIVO**

## NODO DI BARI

## BARI NORD - VARIANTE SANTO SPIRITO PALESE

PIAZZALI TECNOLOGICI E FABBRICATI

PIAZZALI TECNOLOGICI

Pianta scavi PT06 (Piazzale di Stazione)

SCALA: 1:200

| COMMESSA | LOTTO | FASE | ENTE | TIPO DOC. | OPERA/DISCIPLINA | PROGR. | REV. |
|---|---|---|---|---|---|---|---|
| IADR | 00 | D | 29 | P9 | PT0100 | 012 | A |

| Rev. | Descrizione | Redatto | Data | Verificato | Data | Approvato | Data | Autorizzato Data |
|---|---|---|---|---|---|---|---|---|
| A | Emissione PD per AI | M.Brotta | SETT '23 | A.Serapioni/L.Ciampoletti | SETT '23 | G.Dimaggio | SETT '23 | F.ARDUINI 29/09/2023 |

File: IADR00D29P9PT0100012A — n. Elab.: