



PIANTA
SCALA 1:50
SEZIONE P1-P1

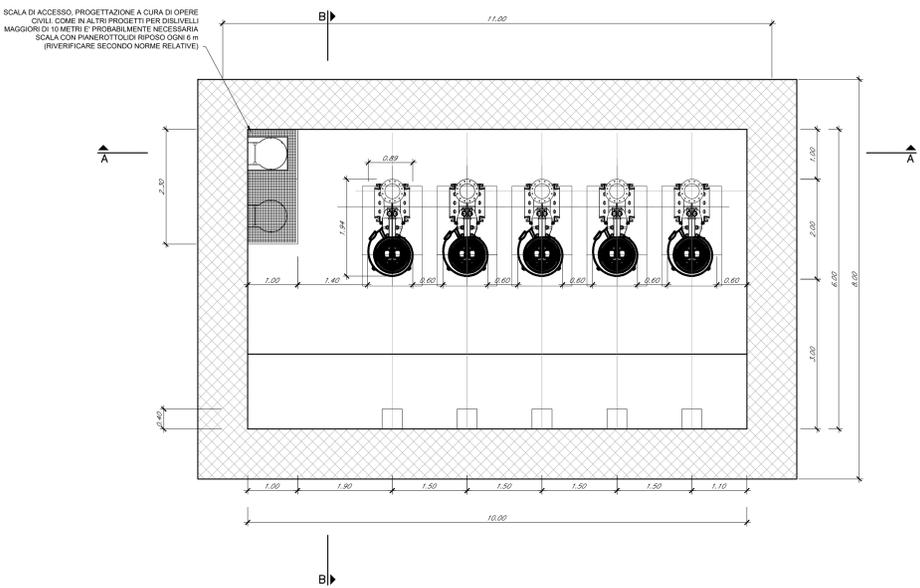




Sezione A-A
SCALA 1:50

PIANTA
SCALA 1:50
SEZIONE P2-P2

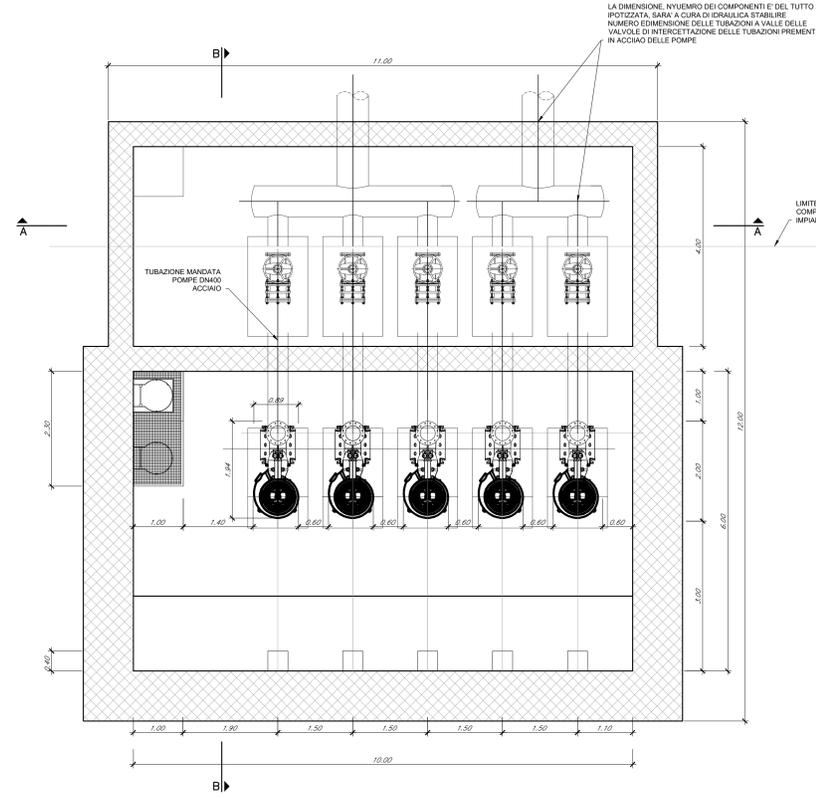

Sezione B-B
SCALA 1:50

PIANTA PIAZZALE
SCALA 1:50

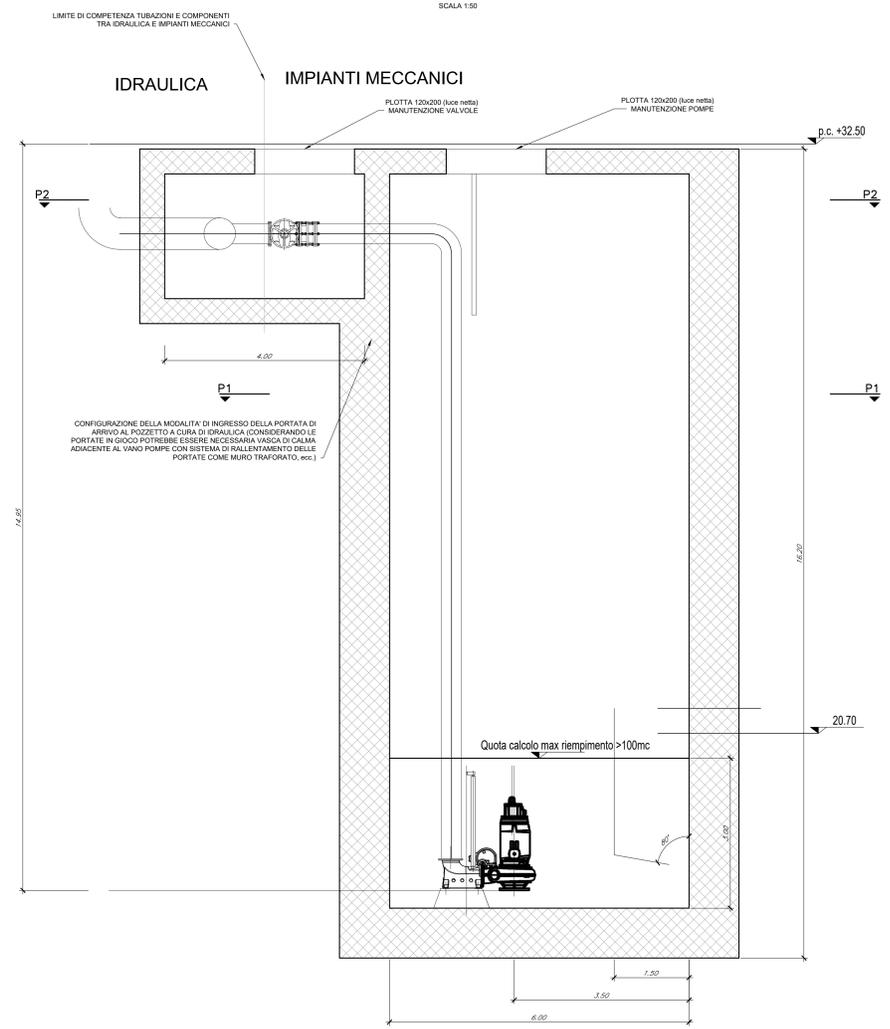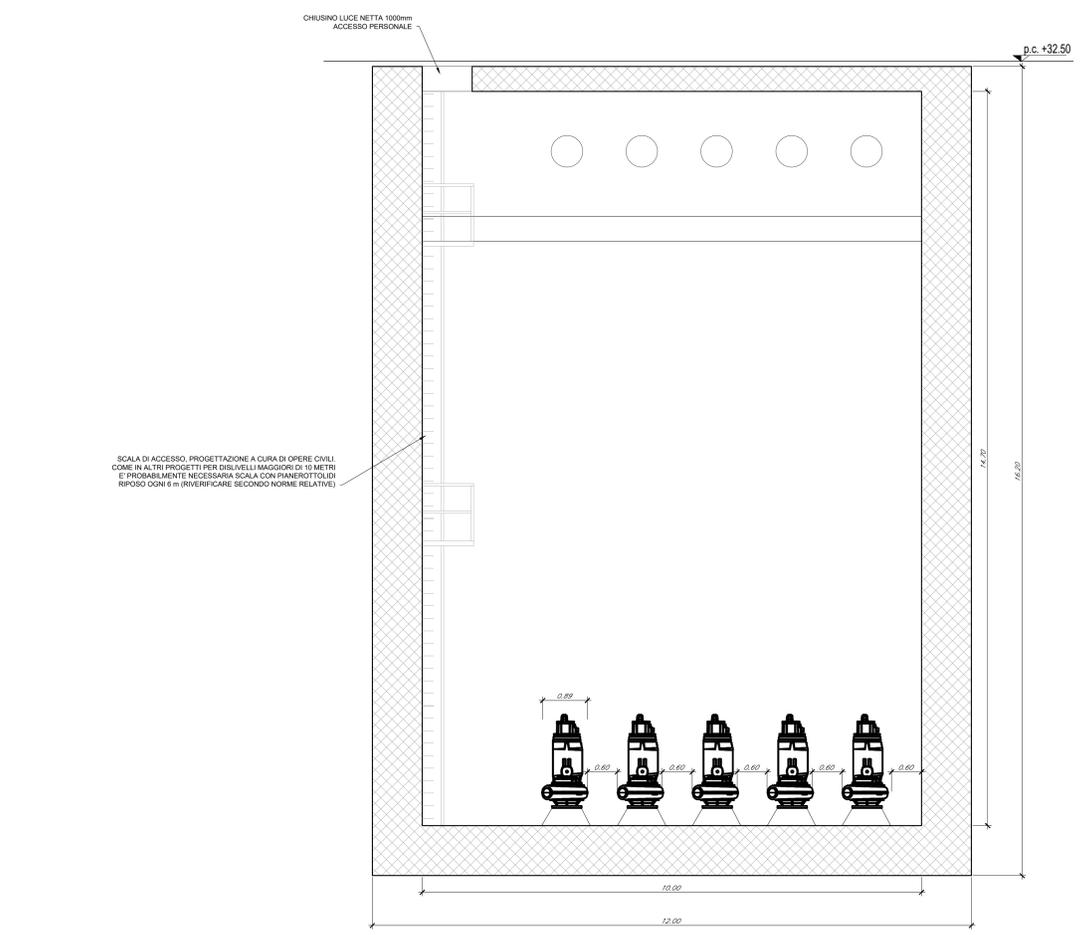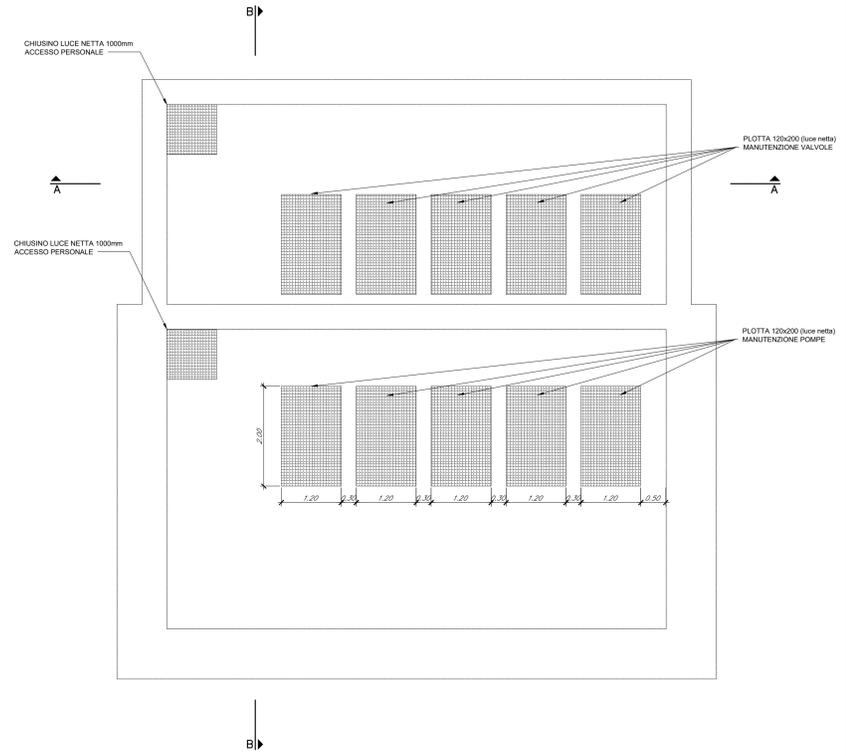

COMMITTENTE:

PROGETTAZIONE:

INFRASTRUTTURE FERROVIARIE STRATEGICHE DEFINITE DALLA LEGGE OBIETTIVO N. 443/01 e s.m.i.

S.O. Corpo Stradale

PROGETTO DEFINITIVO

NODO DI BARI

BARI NORD - VARIANTE SANTO SPIRITO PALESE

PIAZZALI TECNOLOGICI E FABBRICATI

FABBRICATI

Fabbricato tecnologico Fsol - Prospetto e sezioni vasca PT06

SCALA: 1:50

Rev.	Descrizione	Redatto	Data	Verificato	Data	Approvato	Data	Autorizzato Data
A	Emissione PD per AI	M. Botta	SETT 23	G. Di Biase	SETT 23	G. Di Biase	SETT 23	F. ARDIGNI 29/09/2023

File: IADR00029PBF0610004A n. Elab.: