


PIANTA

SCALA 1:50


SEZIONE P1-P1

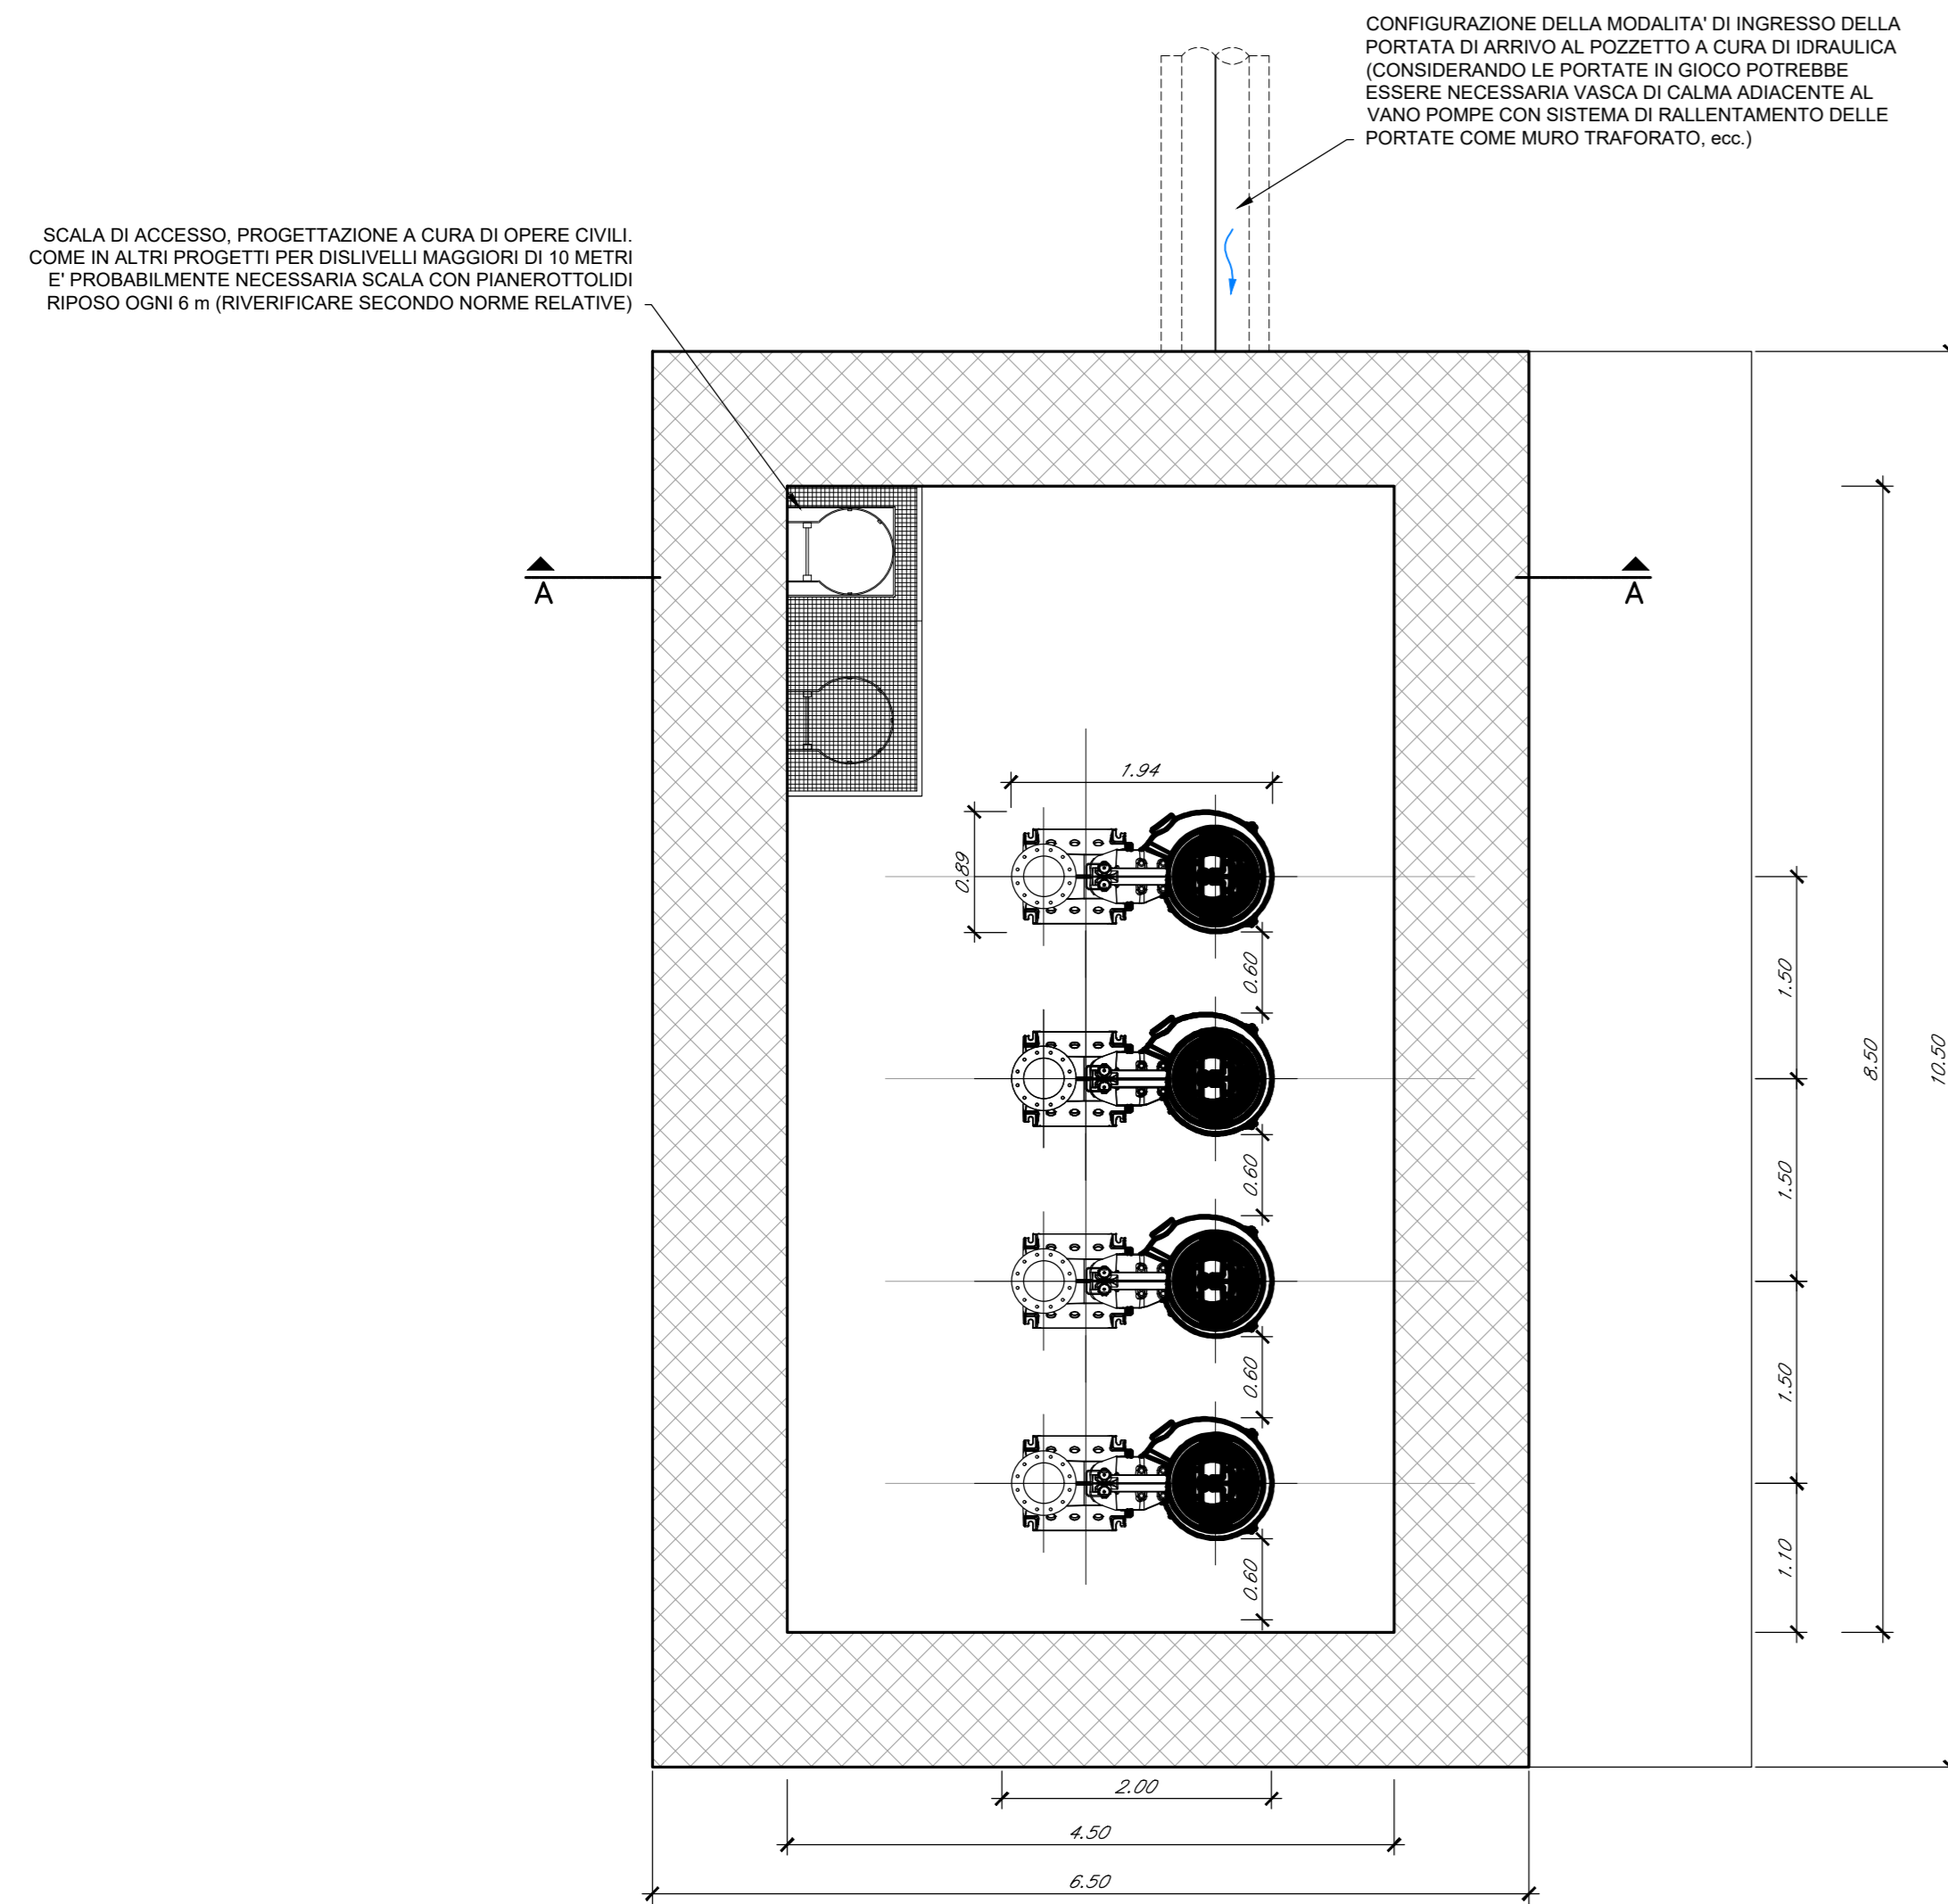

PIANTA


SCALA 1:50

SEZIONE P2-P2

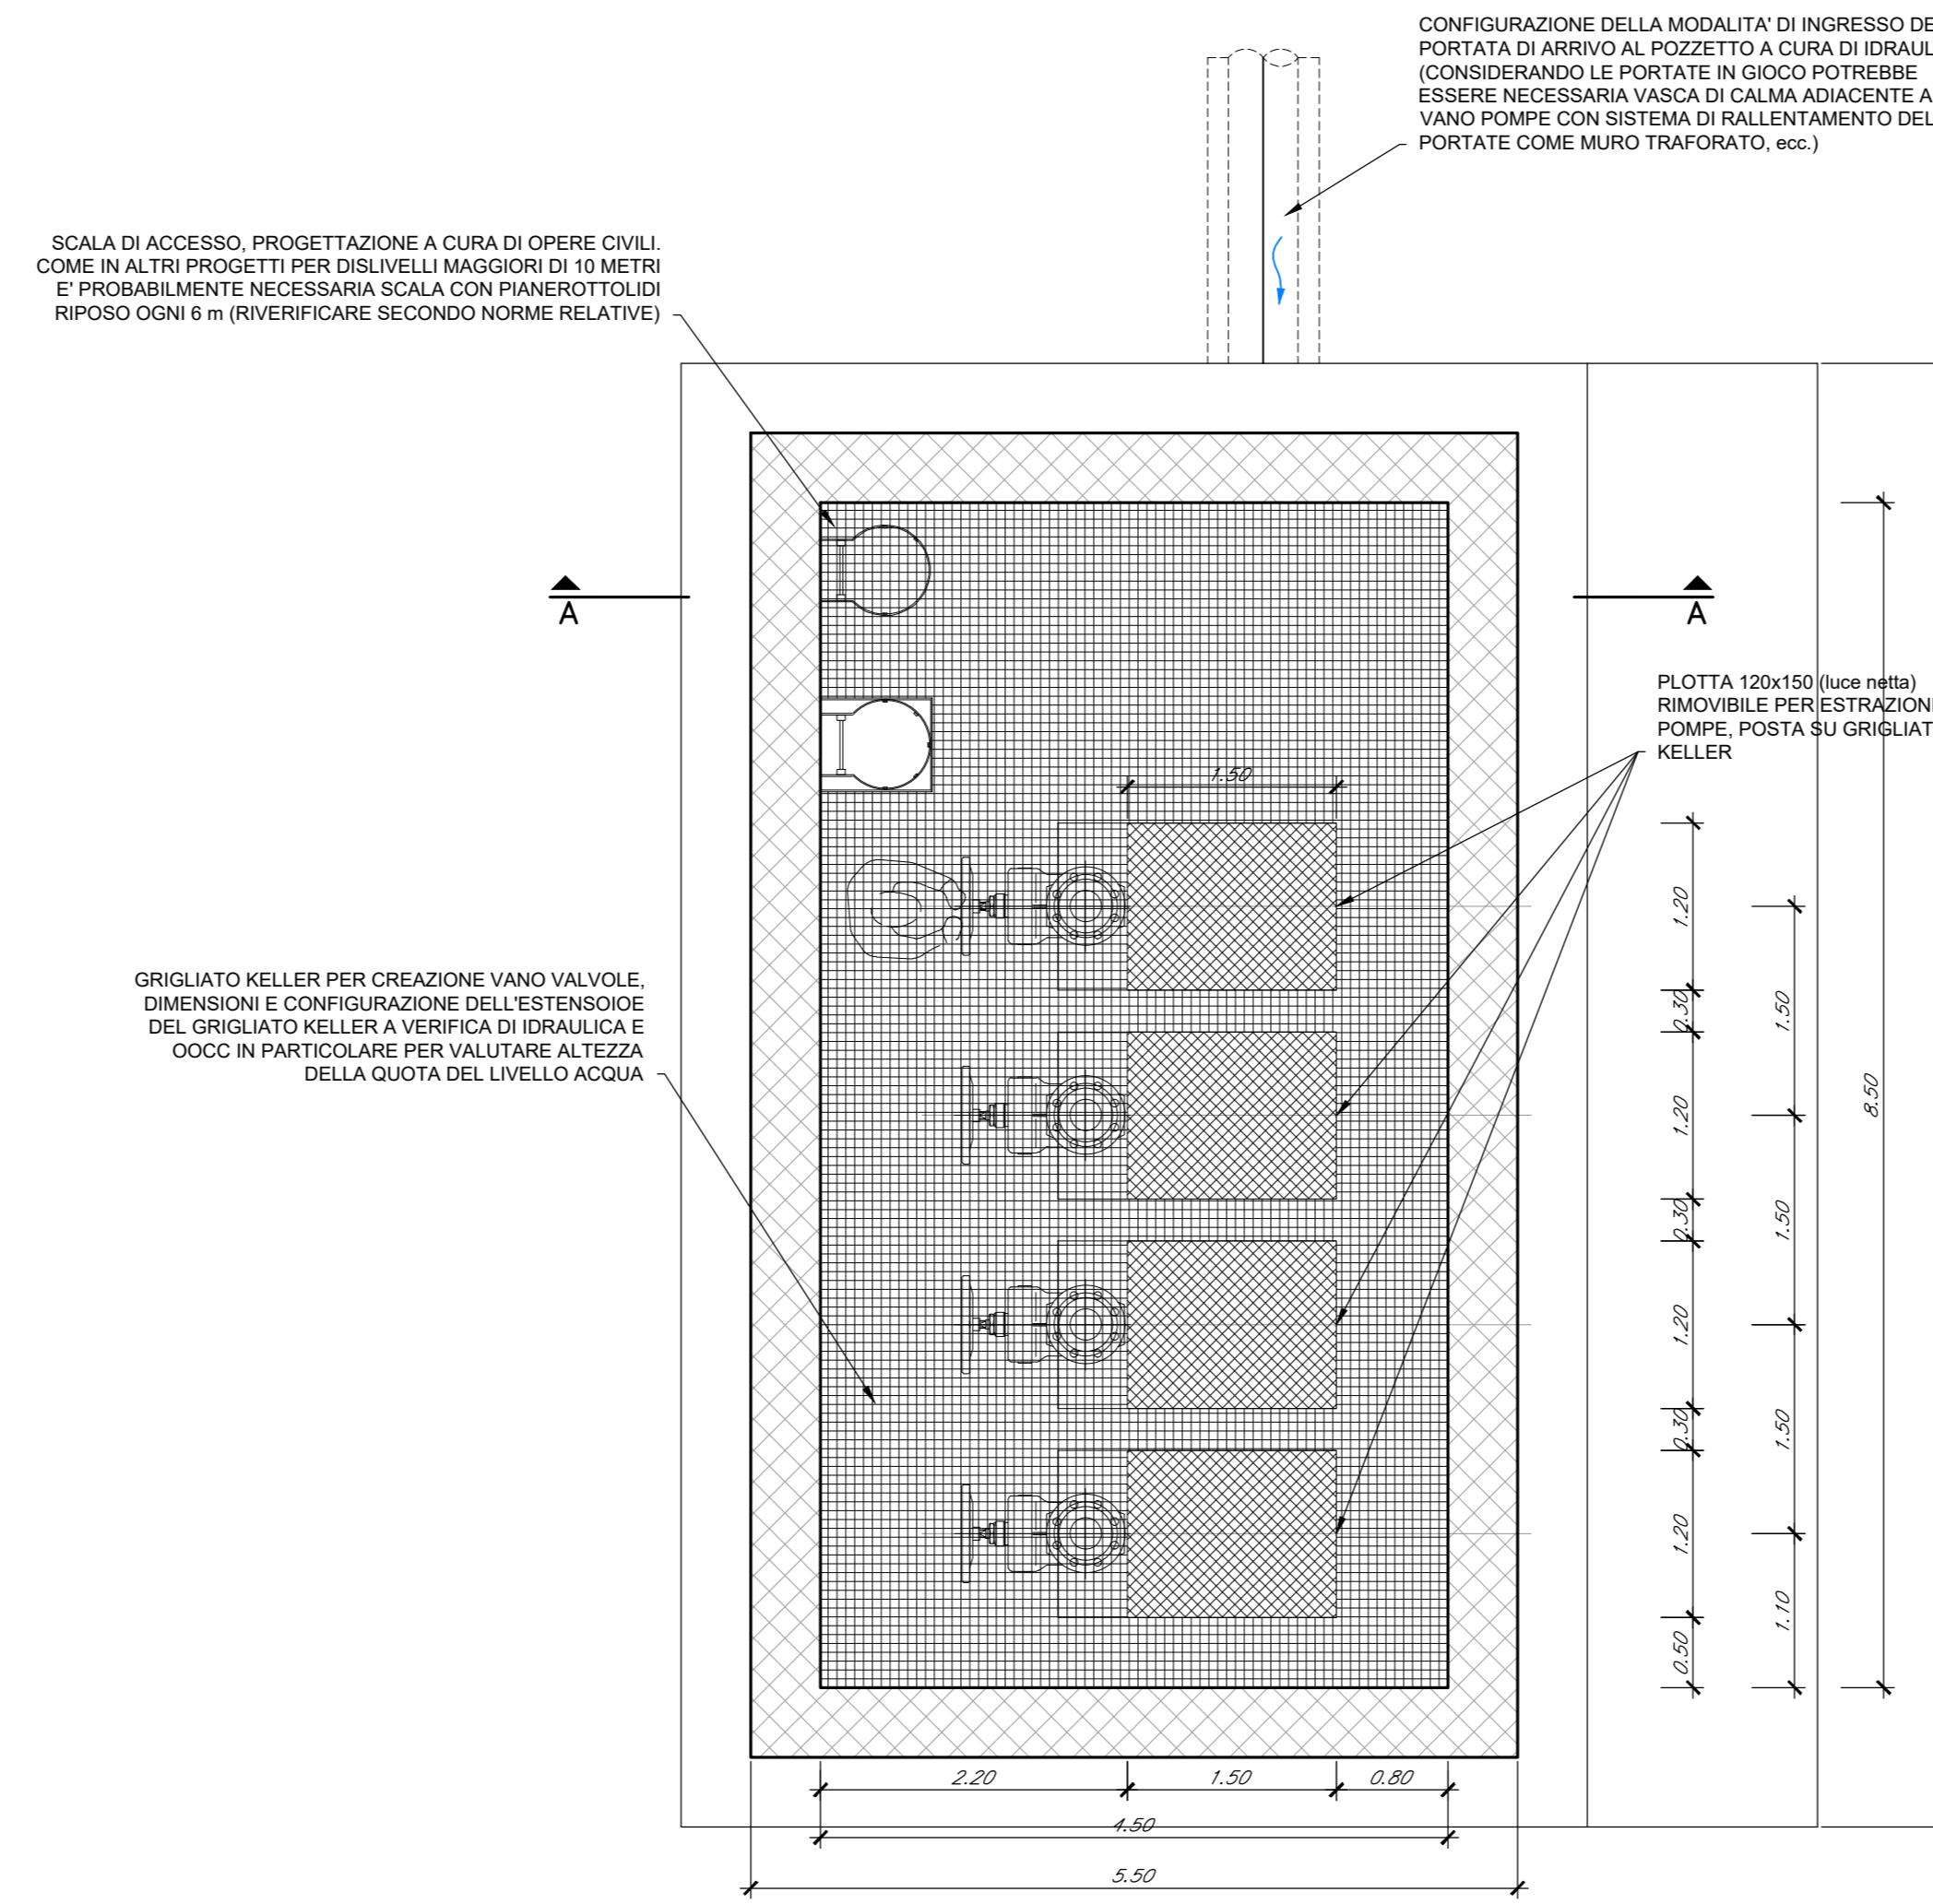


PIANTA PIAZZALE

SCALA 1:50

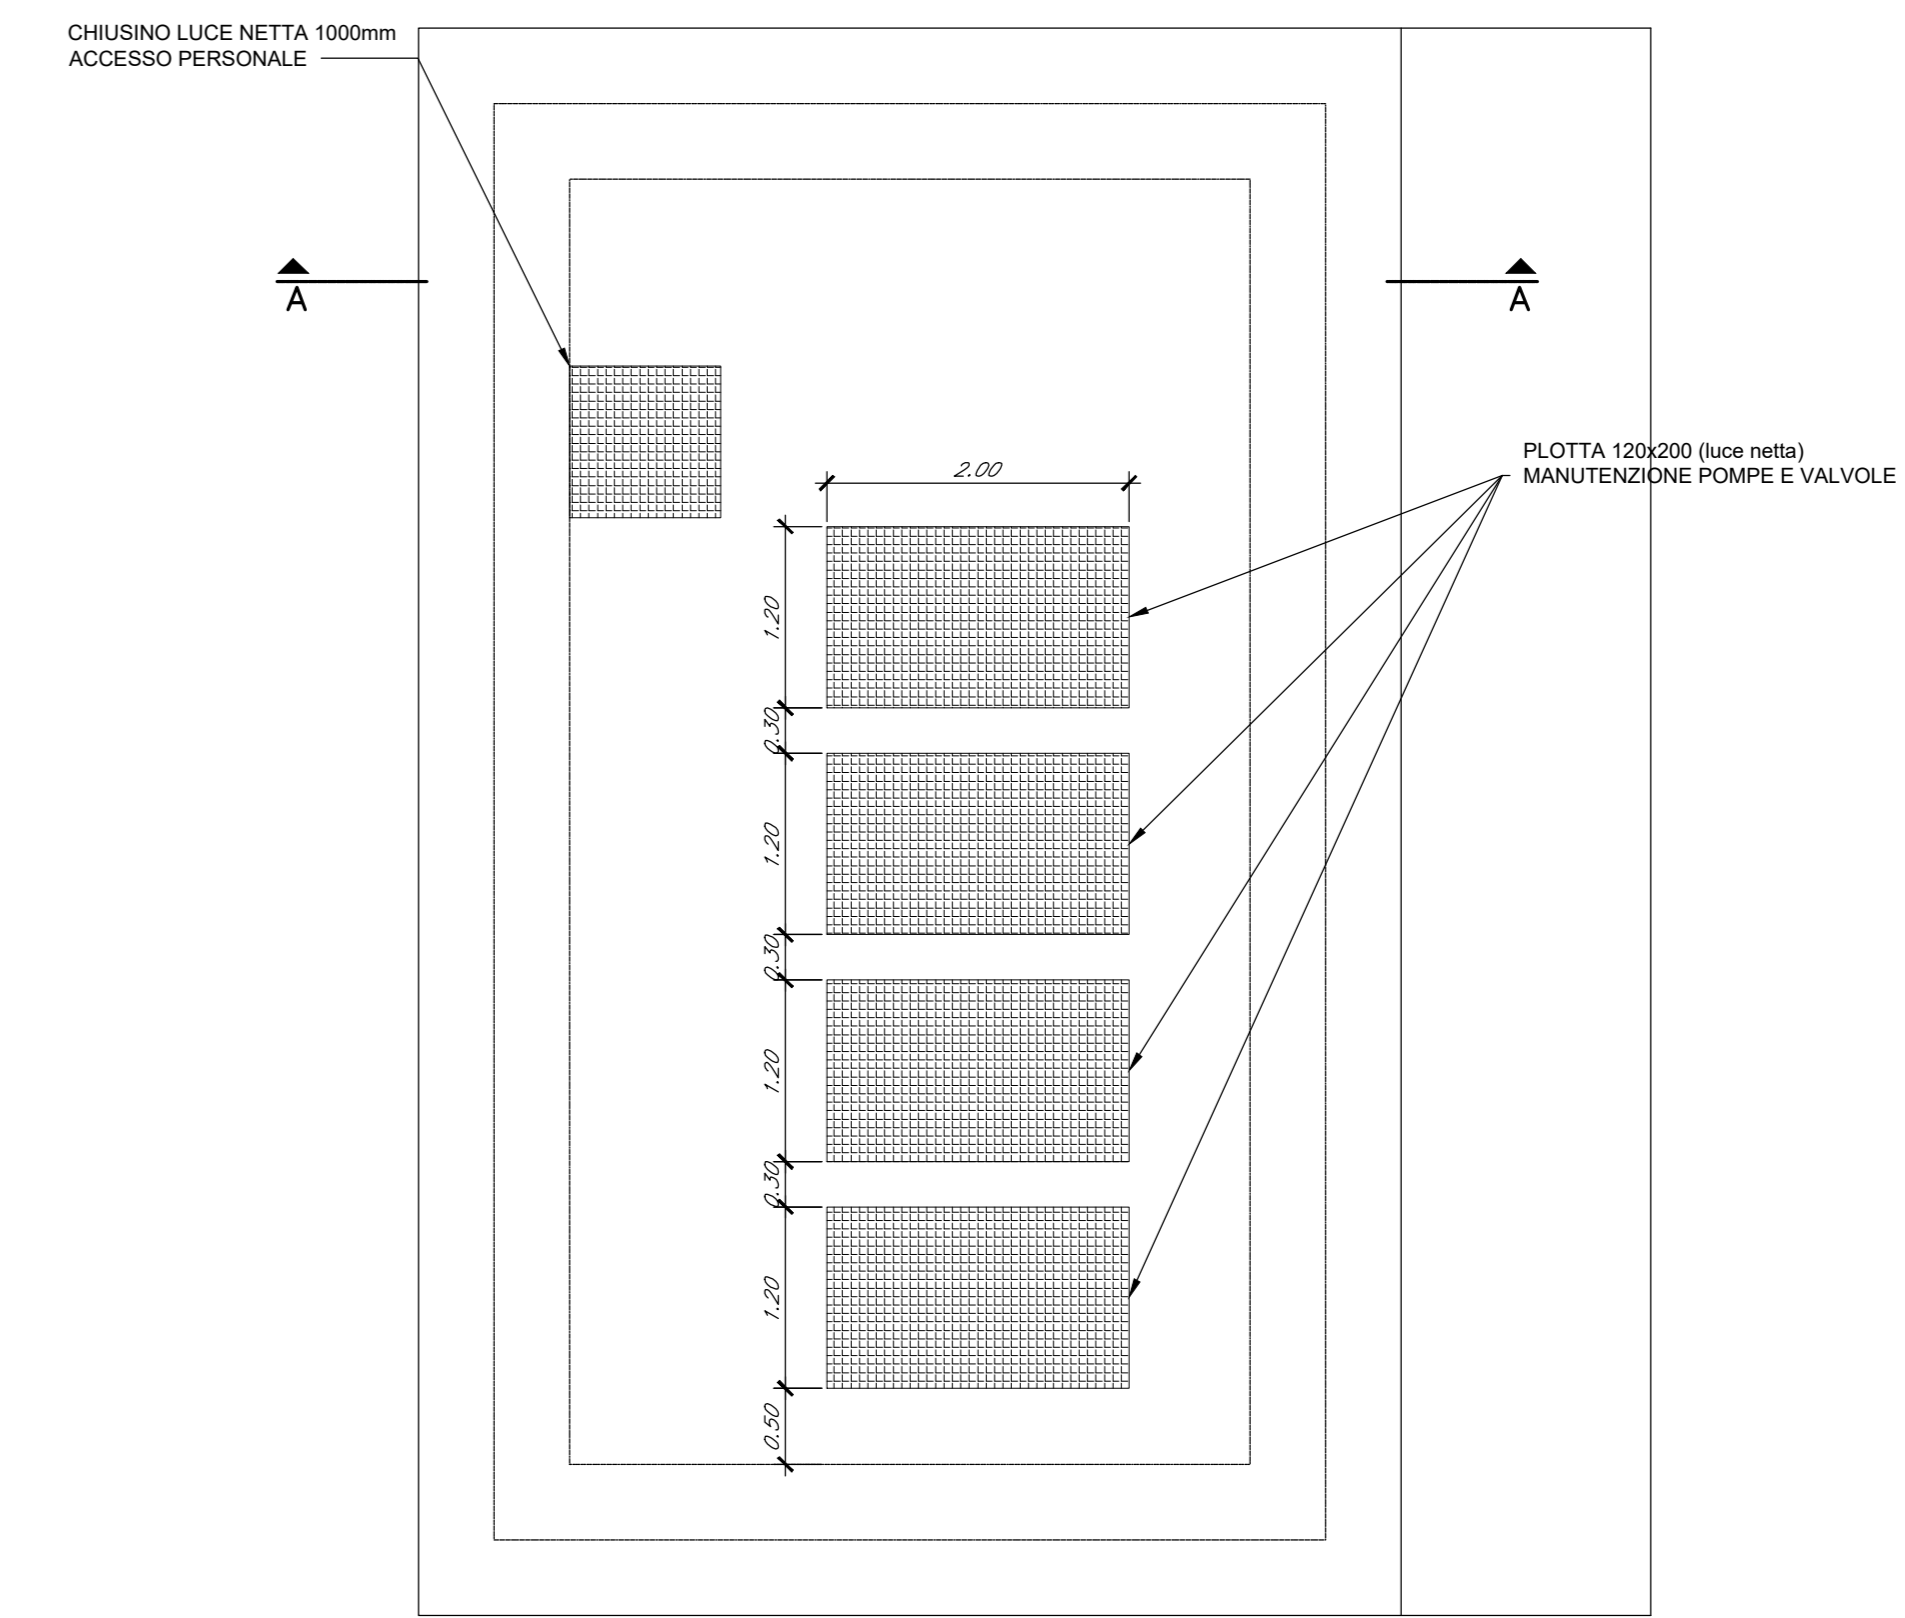

Sezione A-A

SCALA 1:50

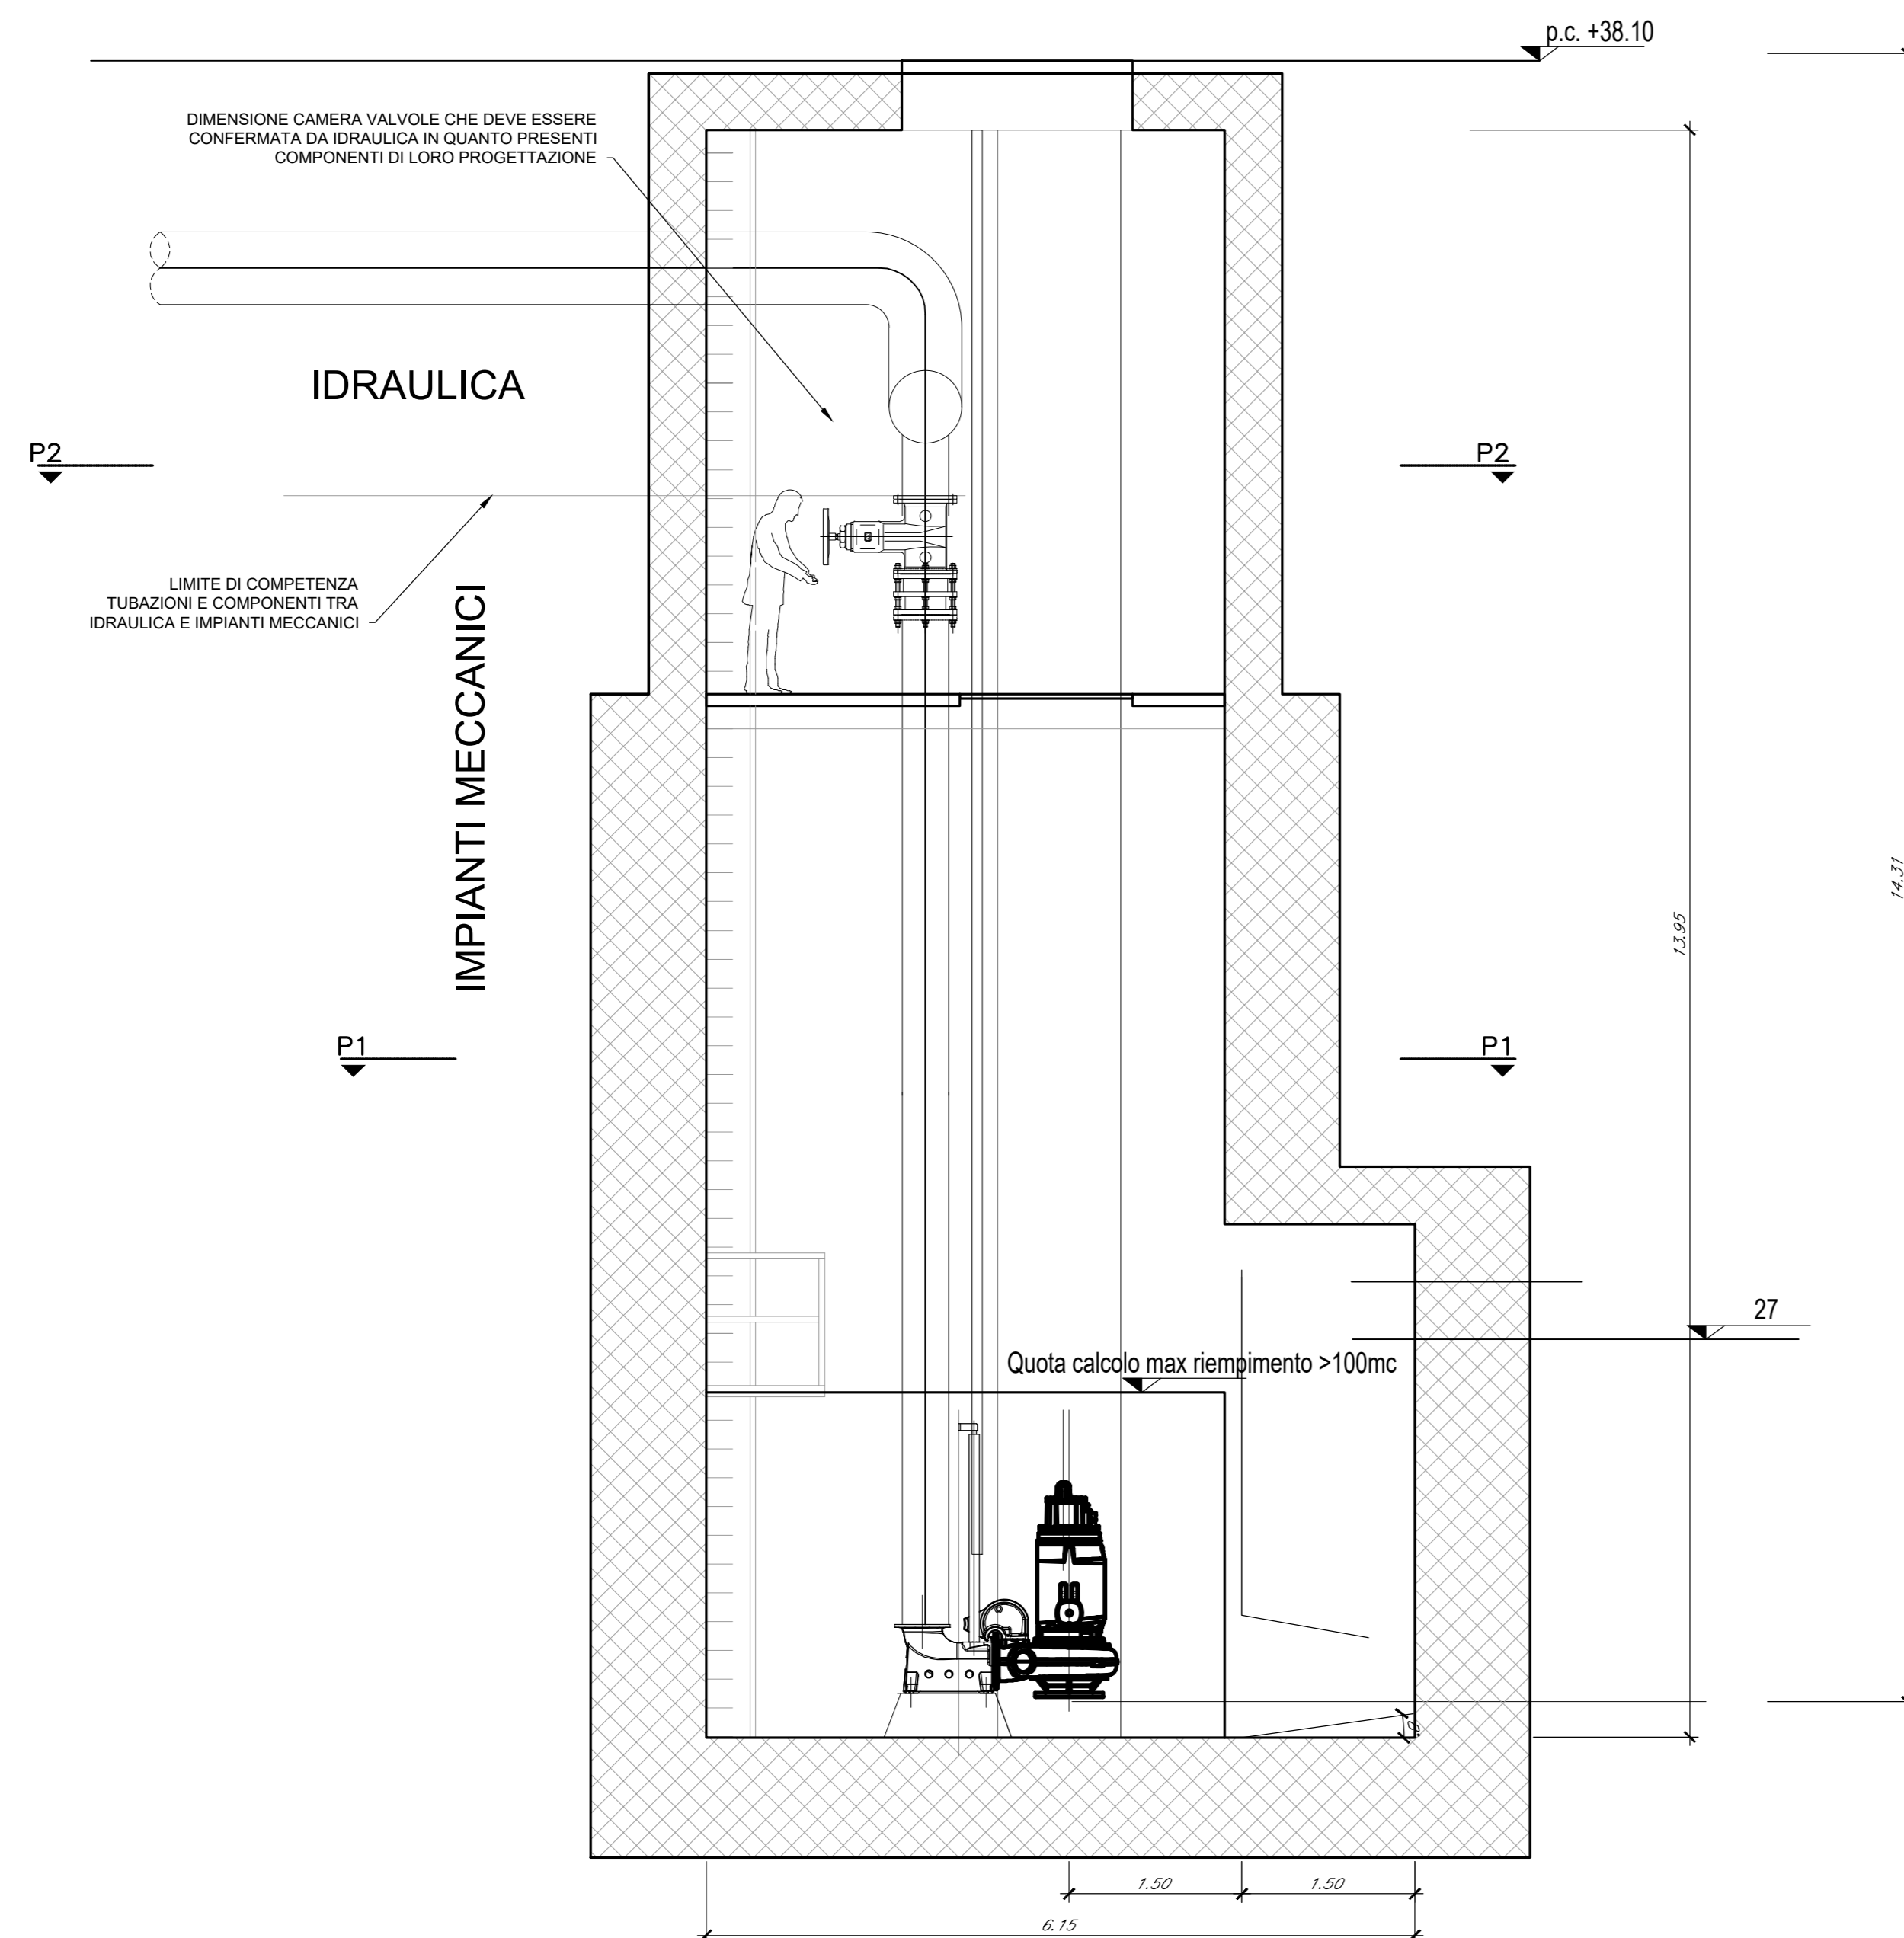

COMMITTENTE: **RFI** RETE FERROVIARIA ITALIANA GRUPPO FERROVIE DELLO STATO ITALIANE

PROGETTAZIONE: **ITALFERR** GRUPPO FERROVIE DELLO STATO ITALIANE

INFRASTRUTTURE FERROVIARIE STRATEGICHE DEFINITE DALLA LEGGE OBIETTIVO N. 443/01 e s.m.i.

S.O. Corpo Stradale

PROGETTO DEFINITIVO

NODO DI BARI
BARI NORD - VARIANTE SANTO SPIRITO PALESE
 PIAZZALI TECNOLOGICI E FABBRICATI
 FABBRICATI
 Fabbricato tecnologico Fsol - Prospetto e sezioni vasca PT07

SCALA: 1:50

COMMESSA LOTTO FASE ENTE TIPO DOC. OPERA/DISCIPLINA PROGR. REV.

IADR 00 D 29 PB FA0610 005 A

Rev.	Descrizione	Redatto	Data	Verificato	Data	Approvato	Data	Autorizzato Data
A	Emissione PD per AI	M. Basso	SETT 23	M. Basso	SETT 23	G. Di Biase	SETT 23	F. ARDUINI 25/09/2023

File: IADR00D29PBF0610005A n. Elab.: