





Sezione A-A

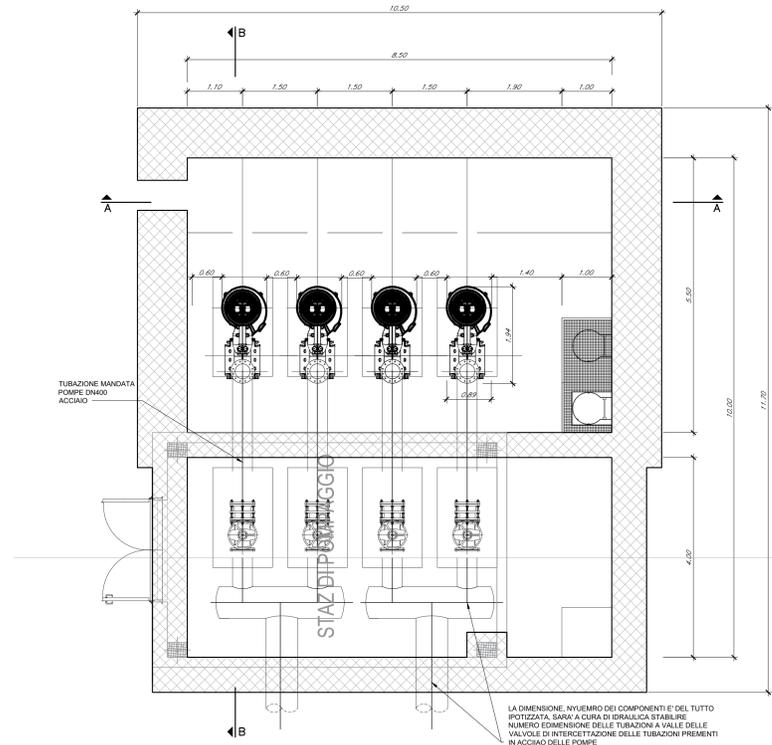

Sezione A-A  
SCALA 1:50

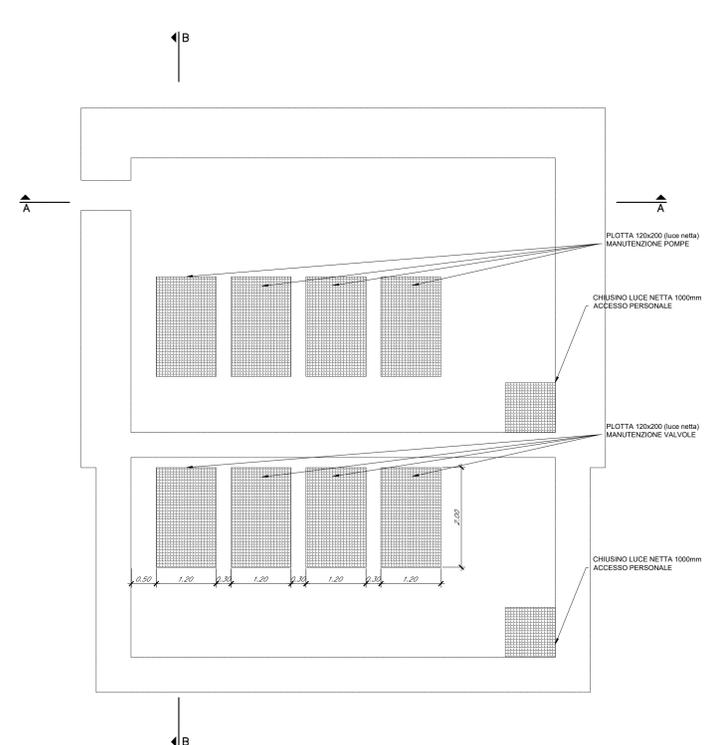

Sezione B-B  
SCALA 1:50

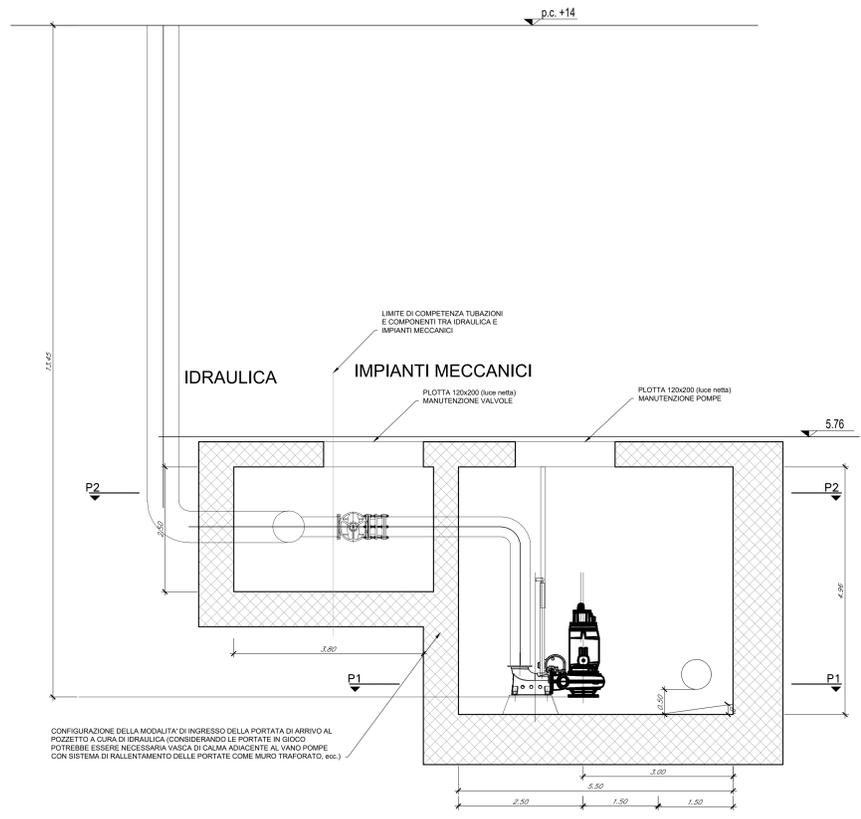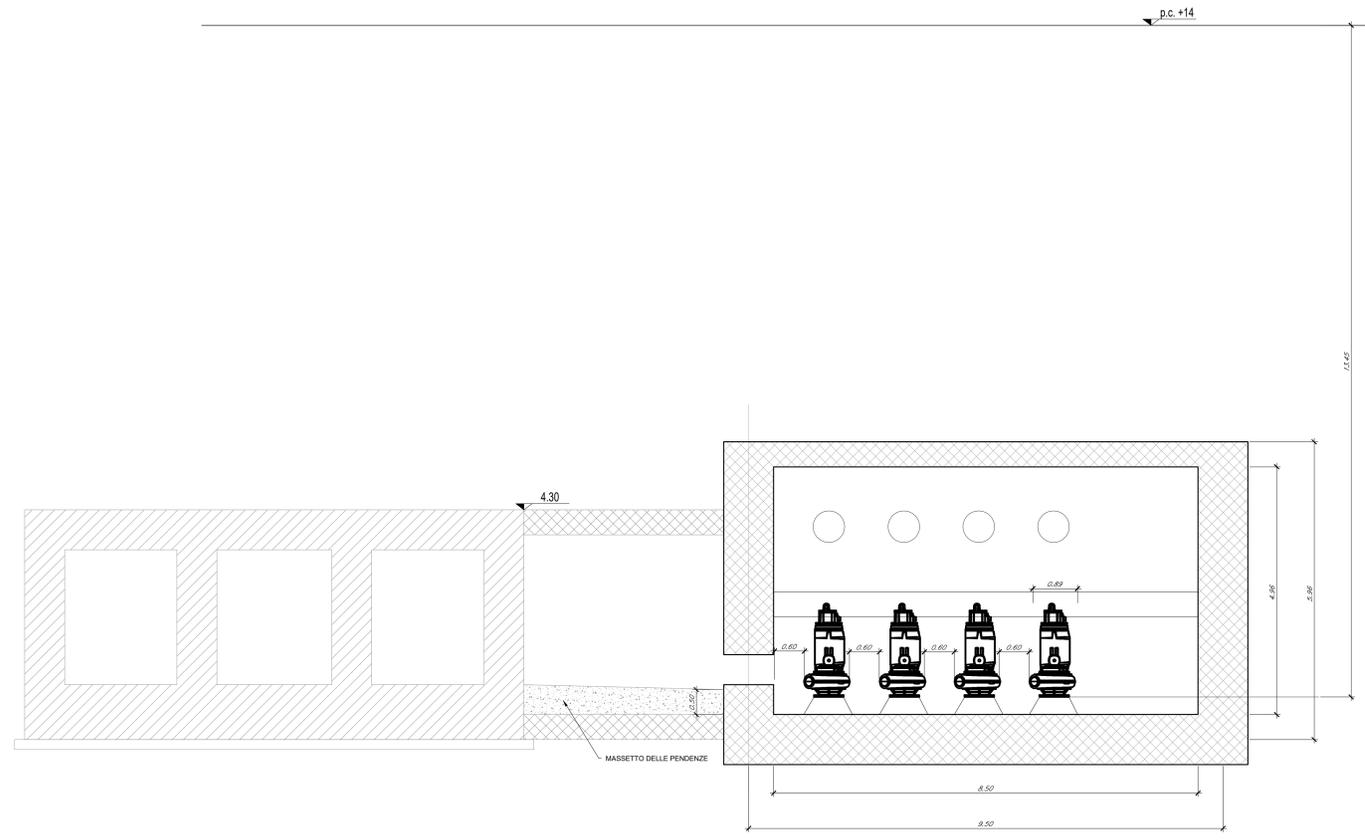

COMMITTENTE: **RFI** RETE FERROVIARIA ITALIANA GRUPPO FERROVIE DELLO STATO ITALIANO

PROGETTAZIONE: **ITALFERR** GRUPPO FERROVIE DELLO STATO ITALIANO

**INFRASTRUTTURE FERROVIARIE STRATEGICHE DEFINITE DALLA LEGGE OBIETTIVO N. 443/01 e s.m.i.**

S.O. Corpo Stradale

PROGETTO DEFINITIVO

**NODO DI BARI**

**BARI NORD - VARIANTE SANTO SPIRITO PALESE**

PIAZZALI TECNOLOGICI E FABBRICATI

FABBRICATI

Fabbricato tecnologico Fsol - Prospetto e sezioni vasca PT12

SCALA: 1:50

Rev.	Descrizione	Redatto	Data	Verificato	Data	Approvato	Data	Autorizzato	Data
A	Emissione PD per AI	M. Basso	SETT 23	M. Basso	SETT 23	G. Di Gregorio	SETT 23	F. Ardovini	25/09/2023

File: IADR00D29PBF0610007A n. Elab.: