

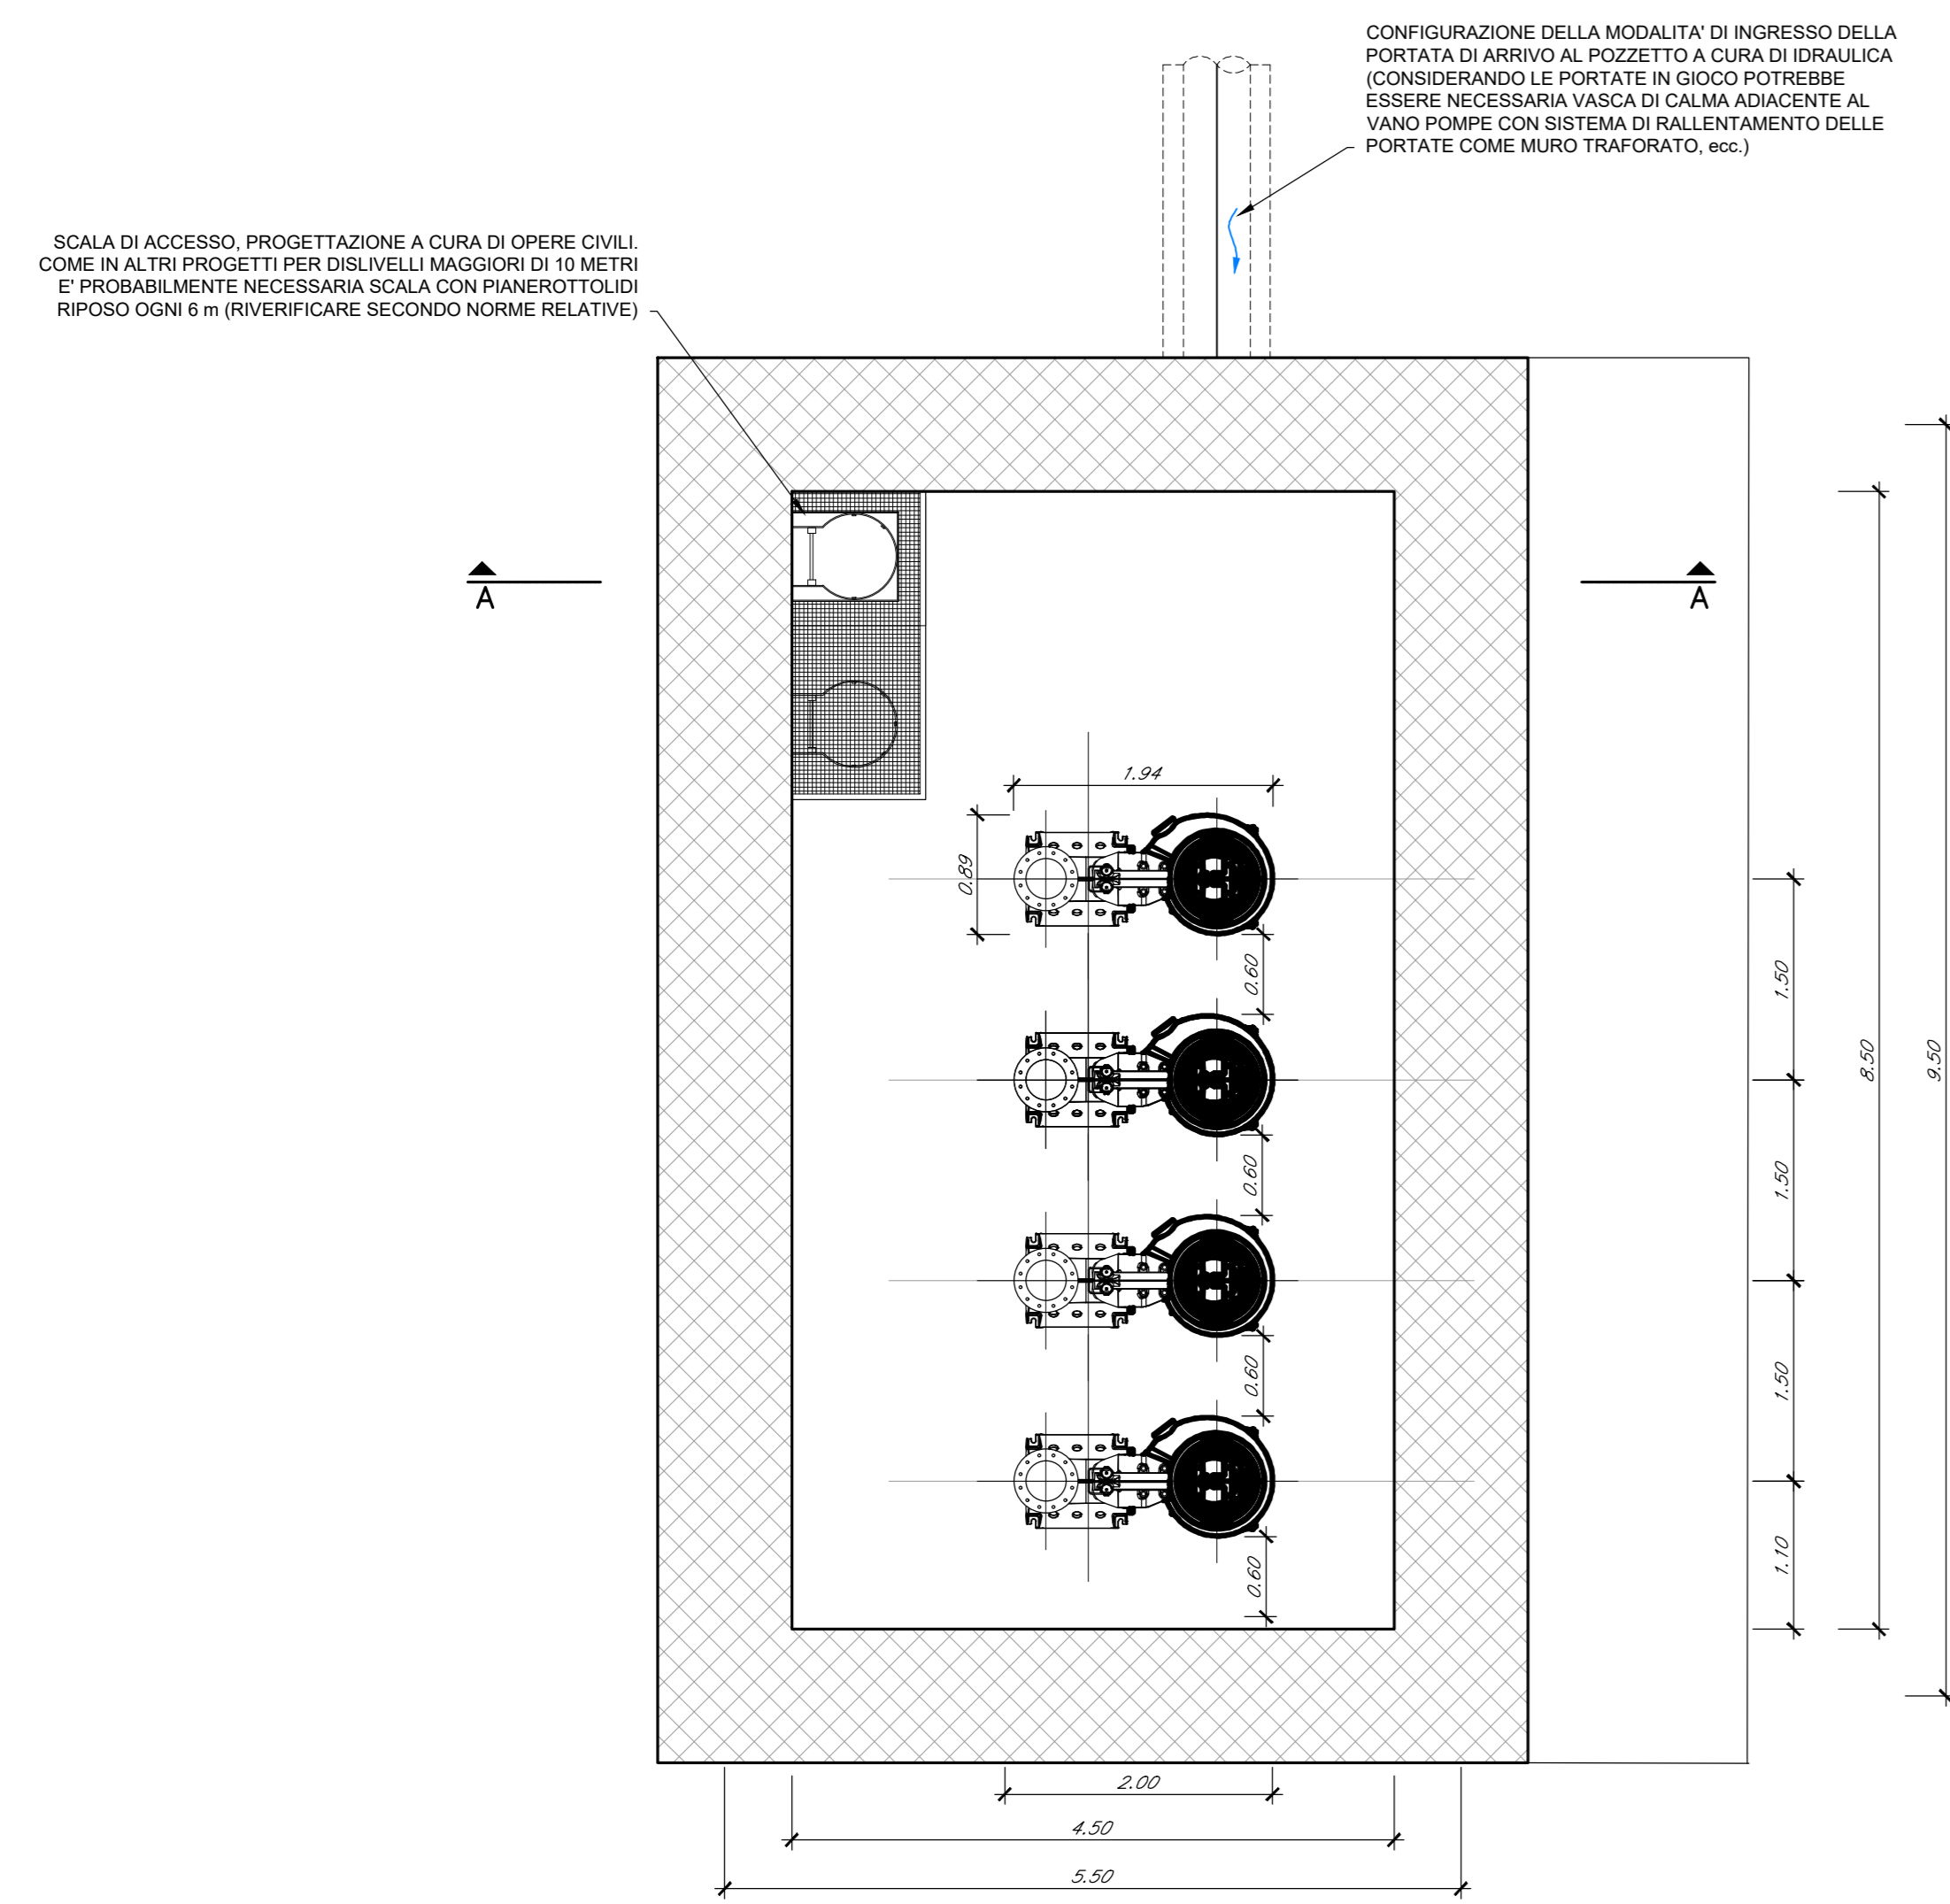



SEZIONE P1-P1

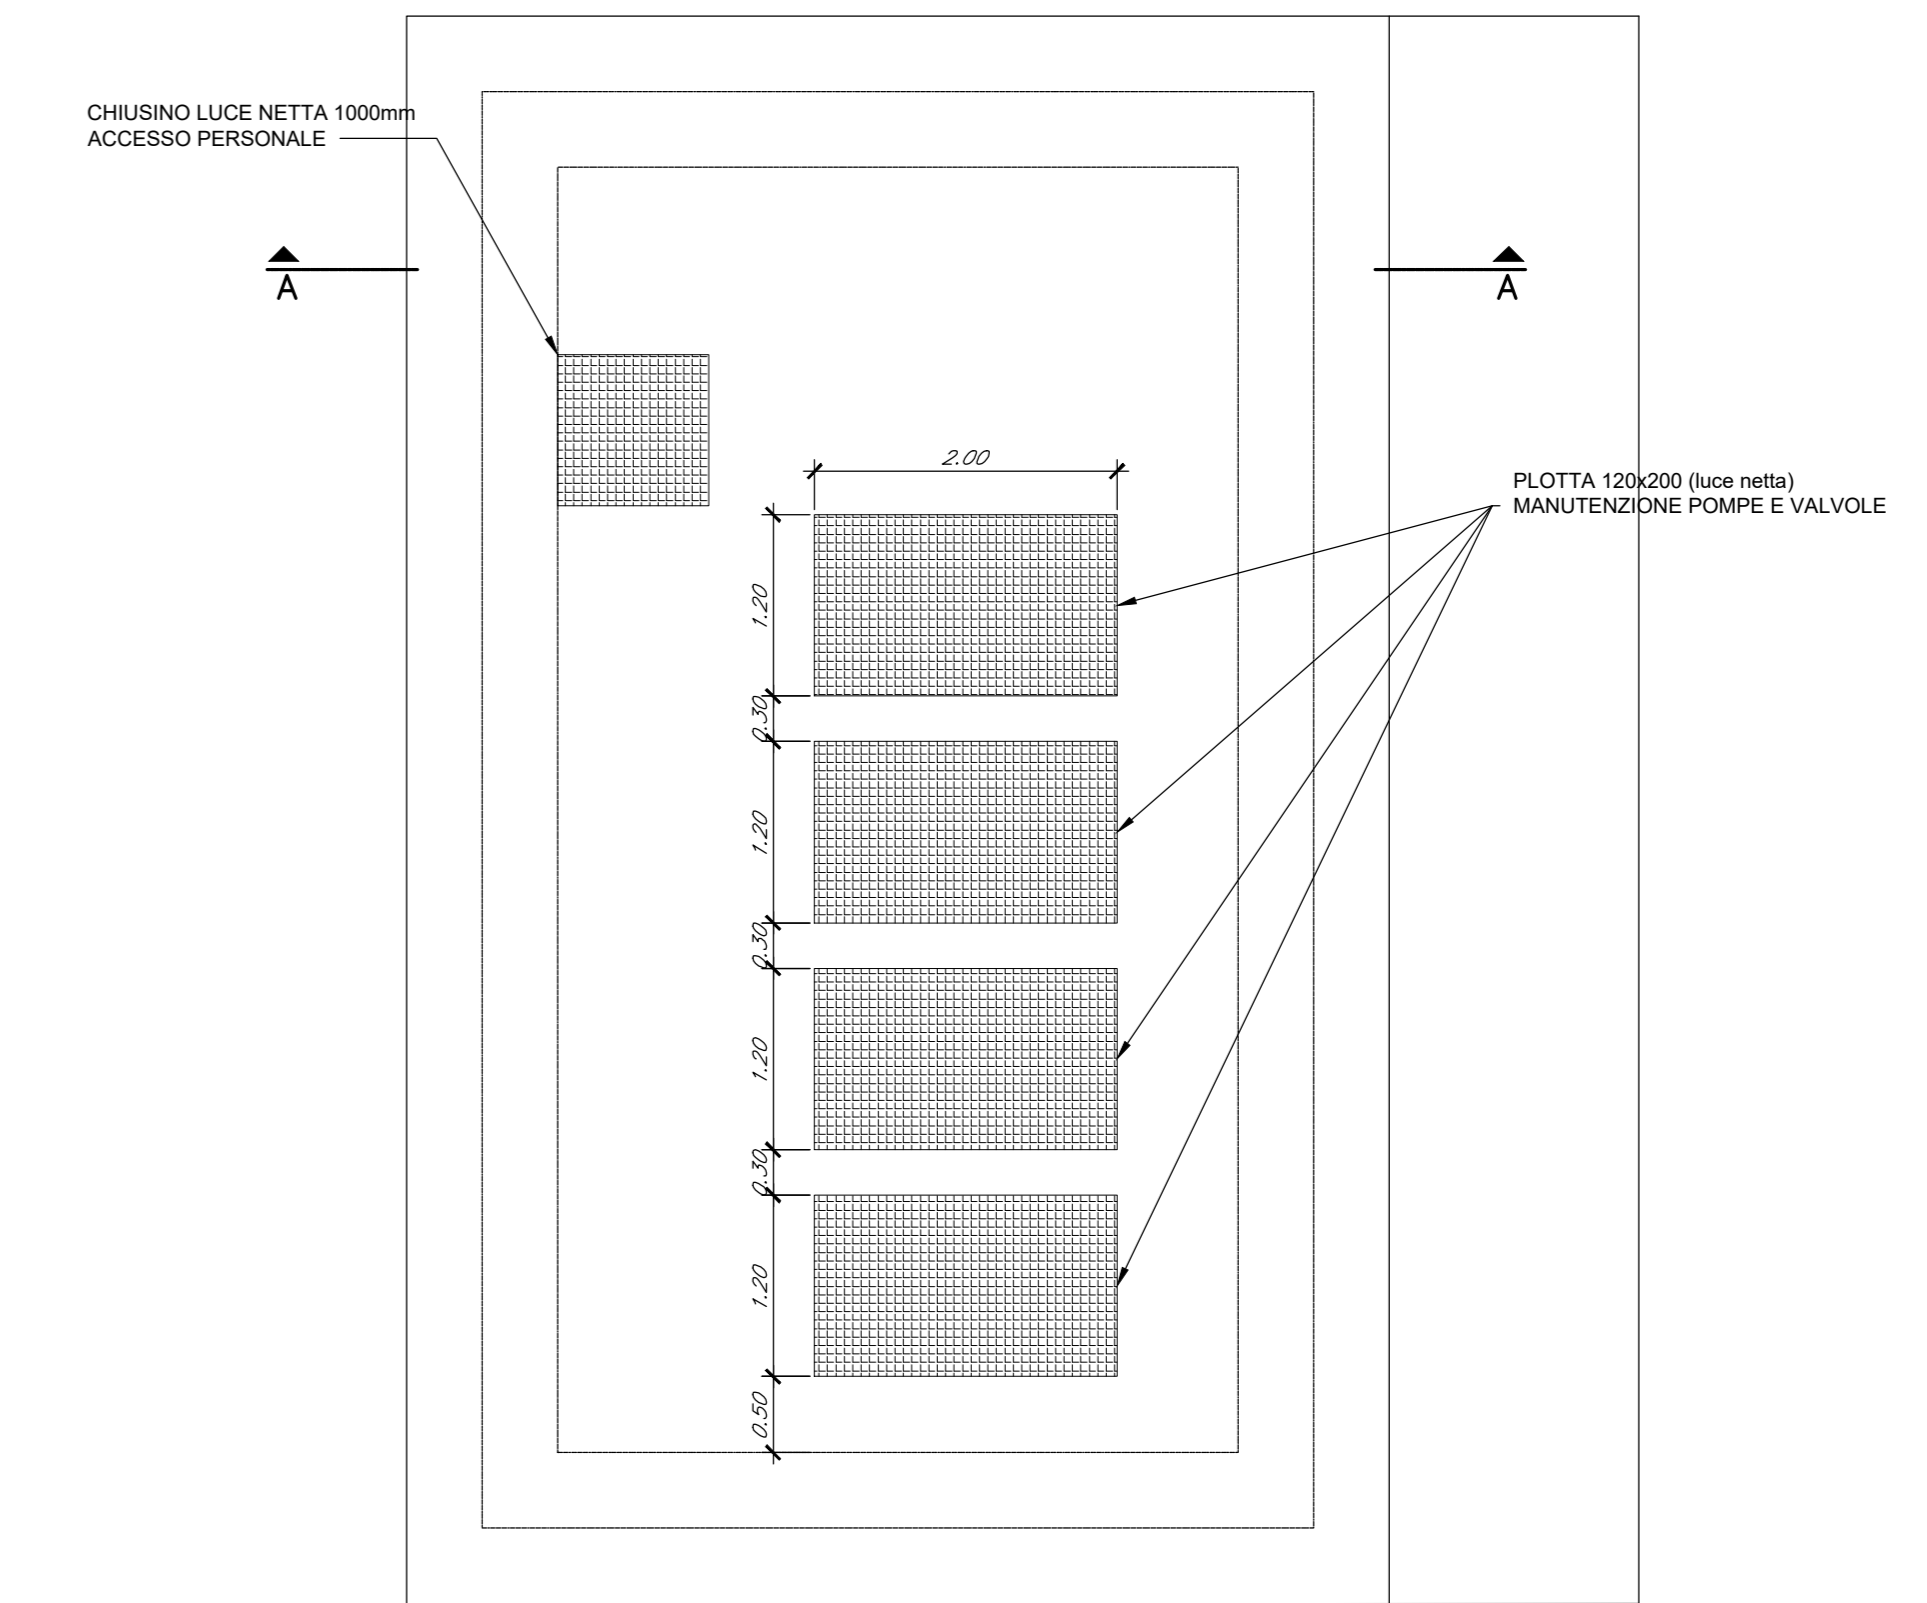

SEZIONE P2-P2

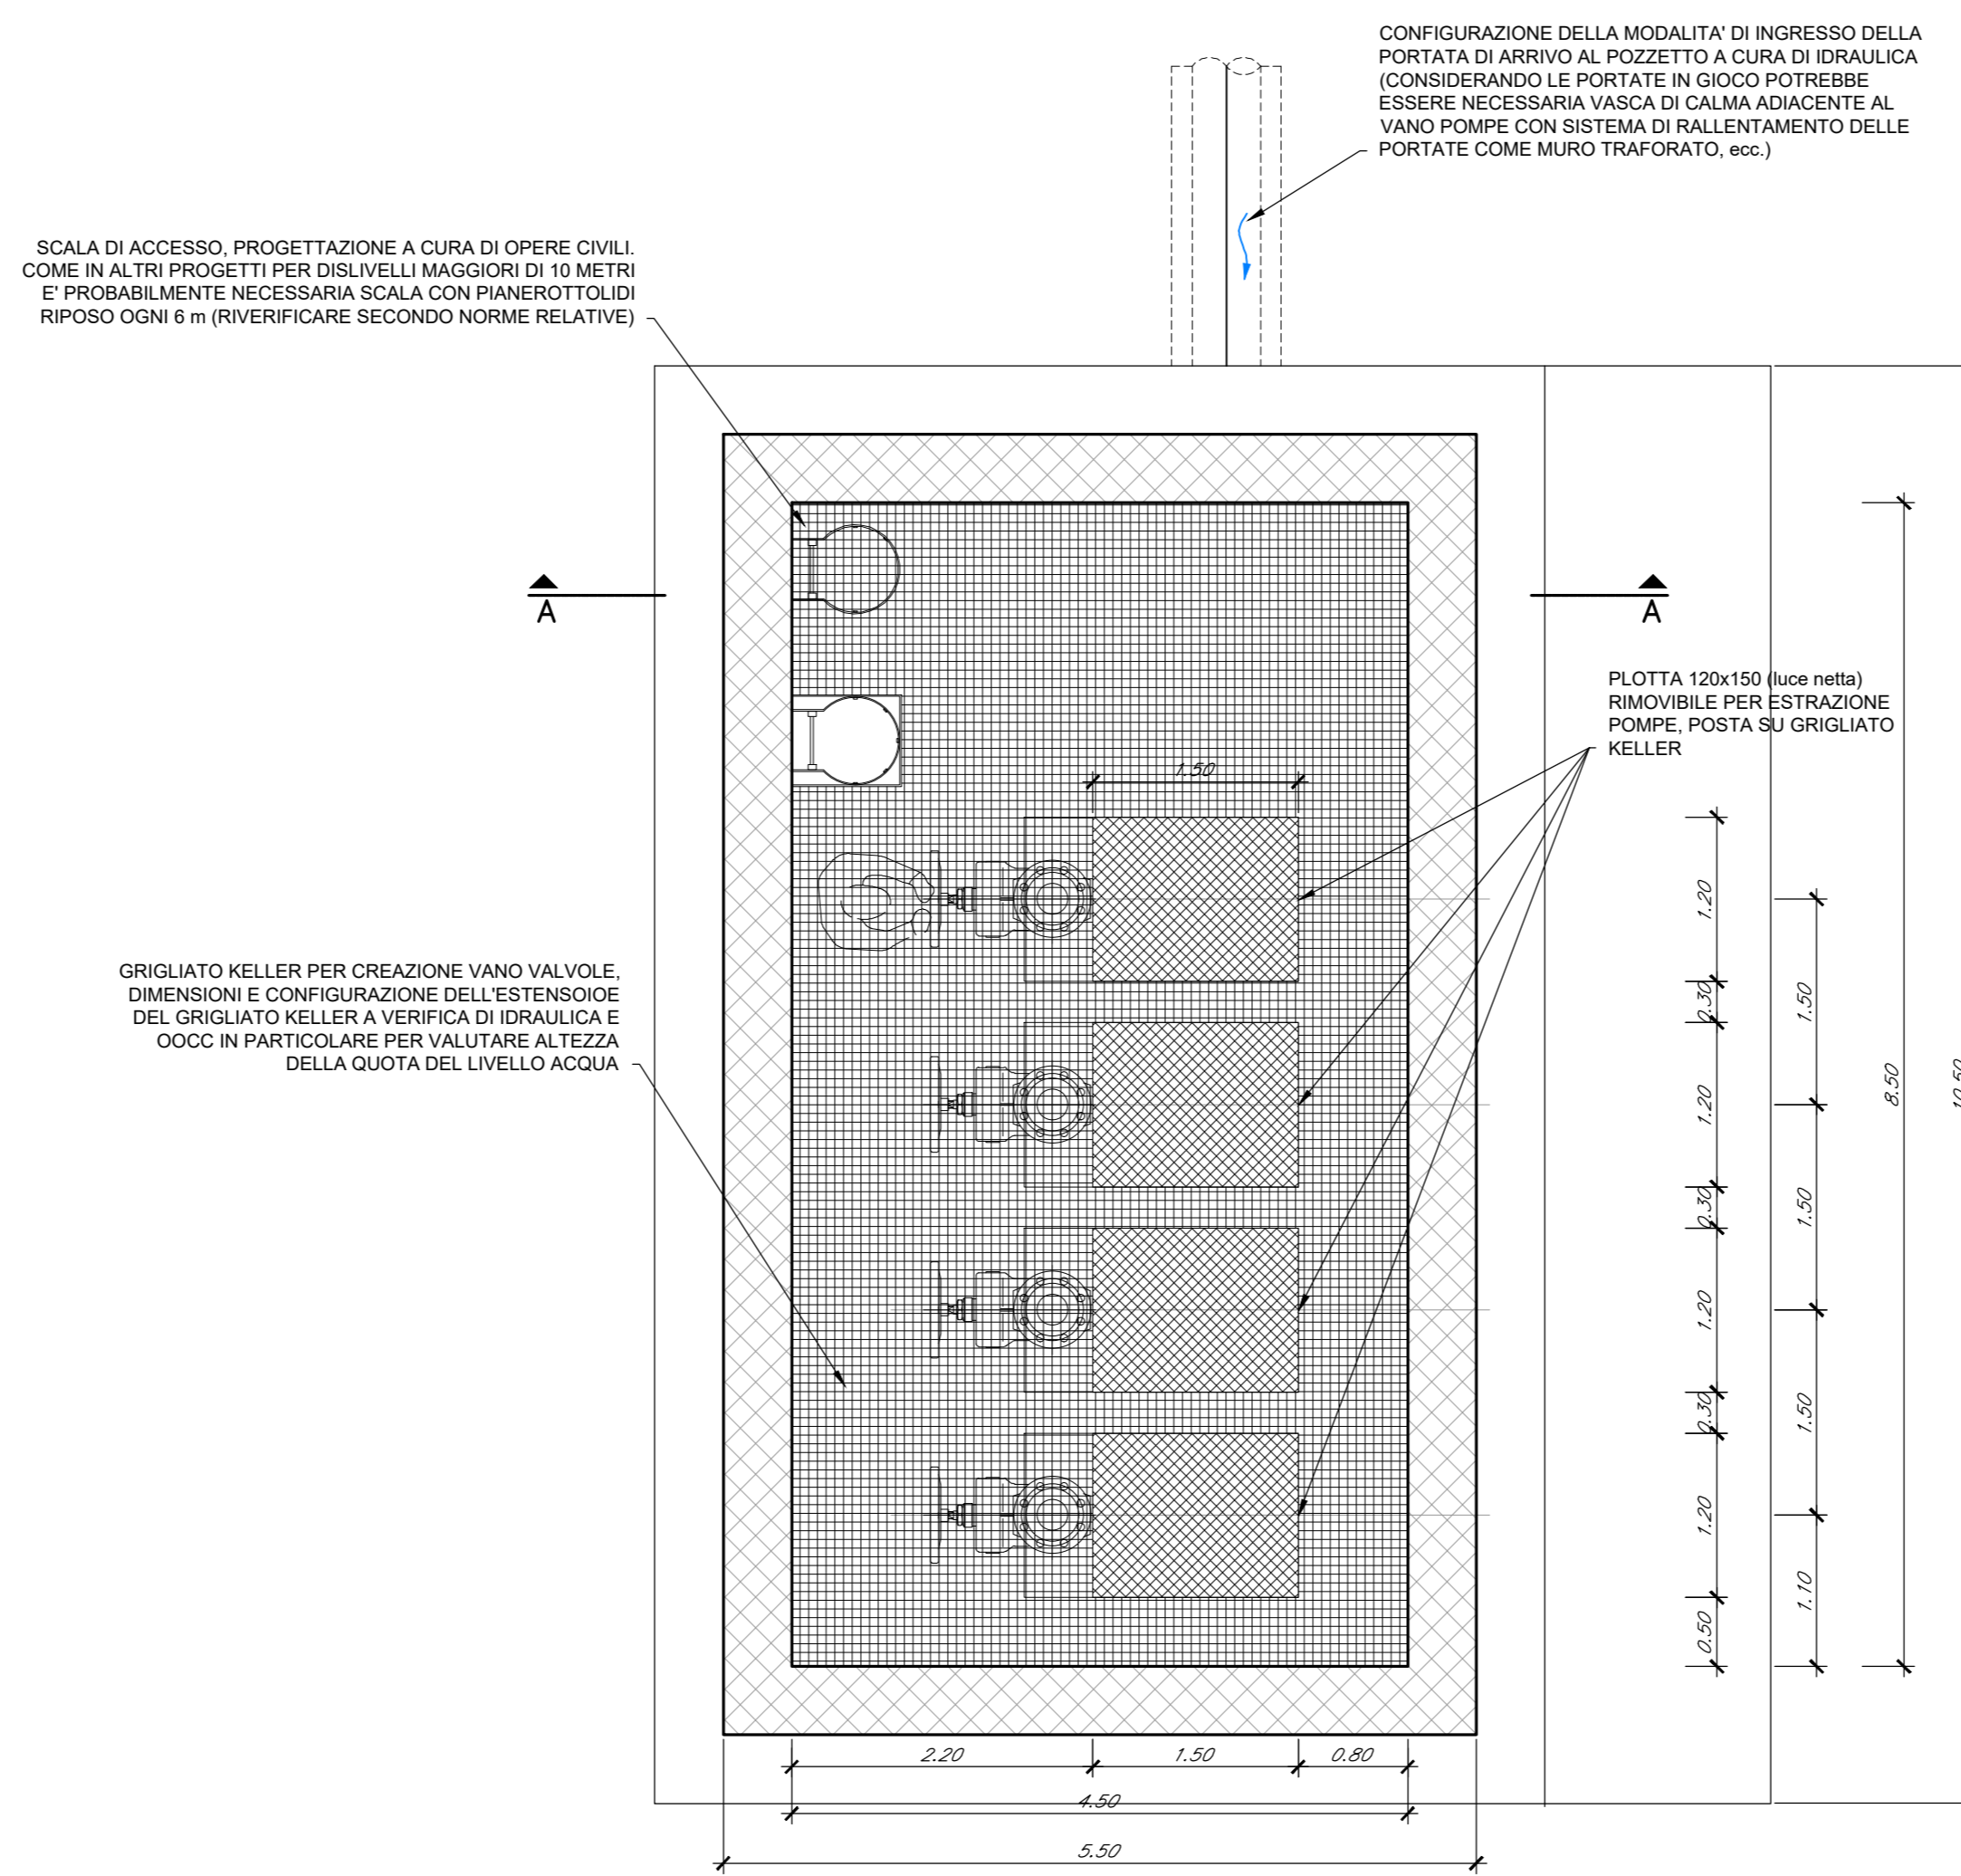

SCALA 1:50

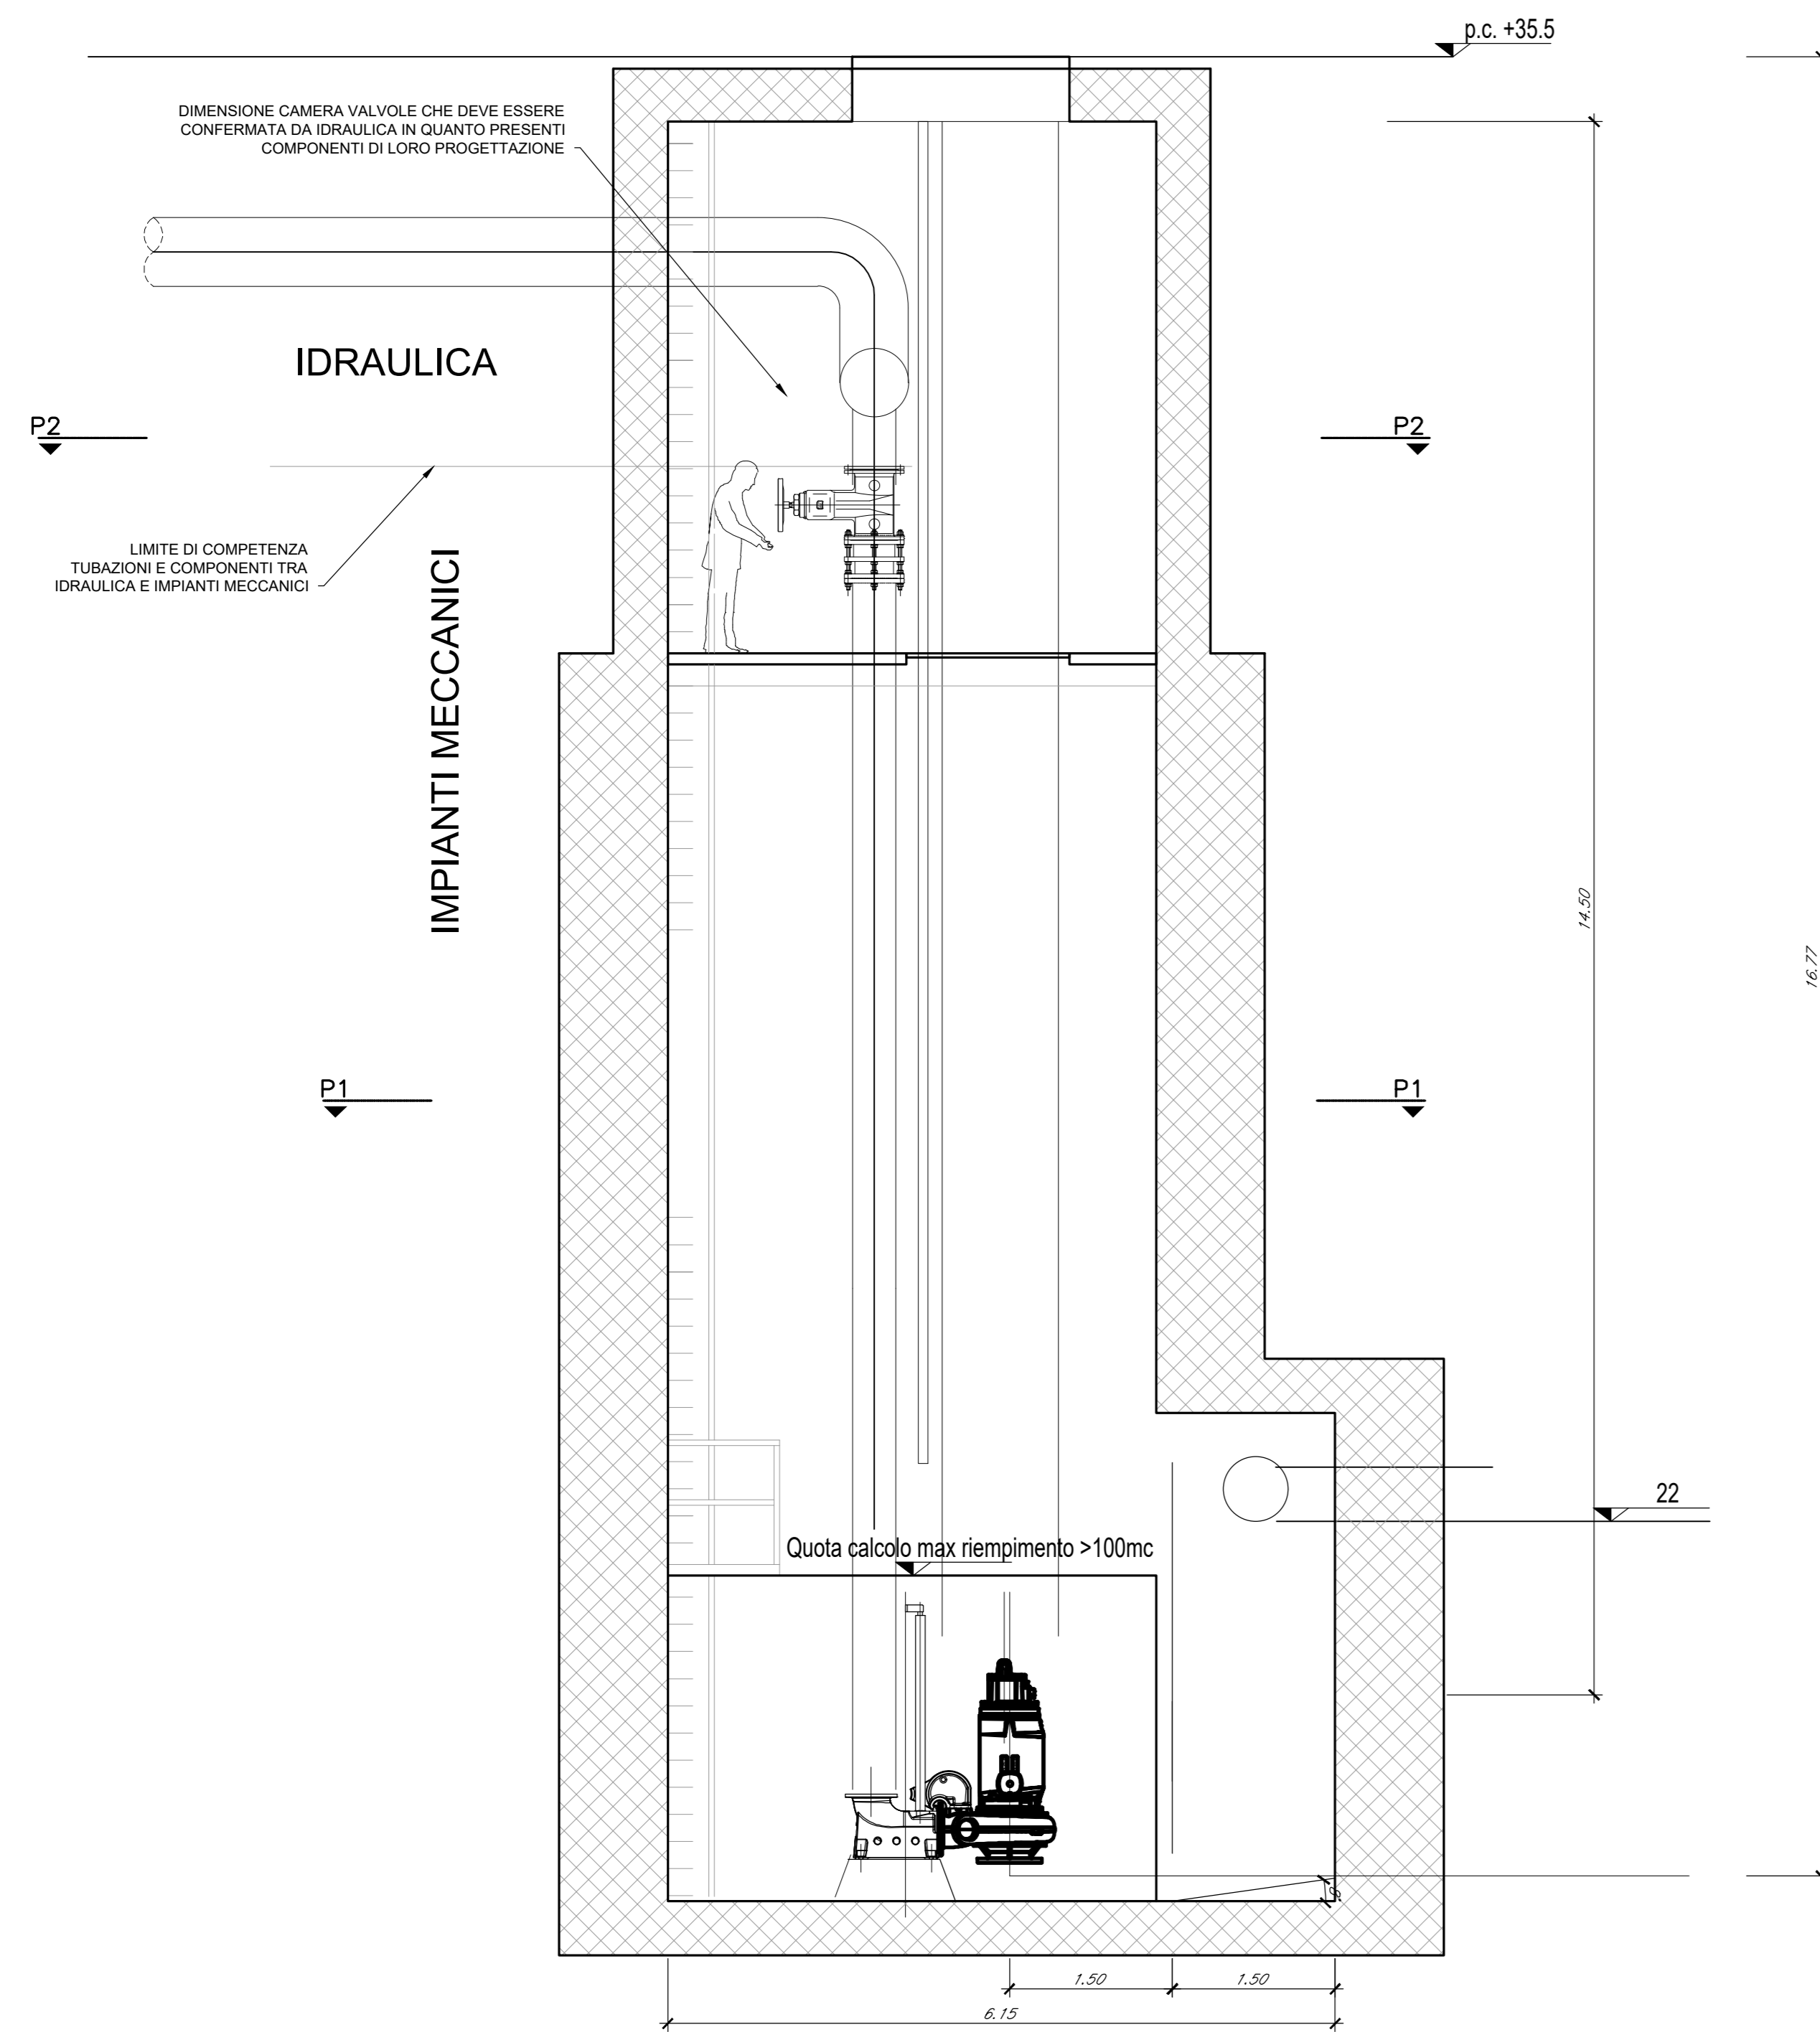

COMMITTENTE:

PROGETTAZIONE:

**INFRASTRUTTURE FERROVIARIE STRATEGICHE DEFINITE
DALLA LEGGE OBIETTIVO N. 443/01 e s.m.i.**

S.O. Corpo Stradale

PROGETTO DEFINITIVO

NODO DI BARI

BARI NORD - VARIANTE SANTO SPIRITO PALESE

PIAZZALI TECNOLOGICI E FABBRICATI

FABBRICATI

Fabbricato tecnologico Fsol - Prospetto e sezioni vasca PT13

SCALA: 1:50

Rev.	Descrizione	Redatto	Data	Verificato	Data	Approvato	Data	Autorizzato	Data
A	Emissione PD per AI	M. Botta	SETT 23	M. Botta	SETT 23	G. Di Biase	SETT 23	F. ARDUINI	25/09/2023

File: IADR00029PBF0610008A n. Elab.: