
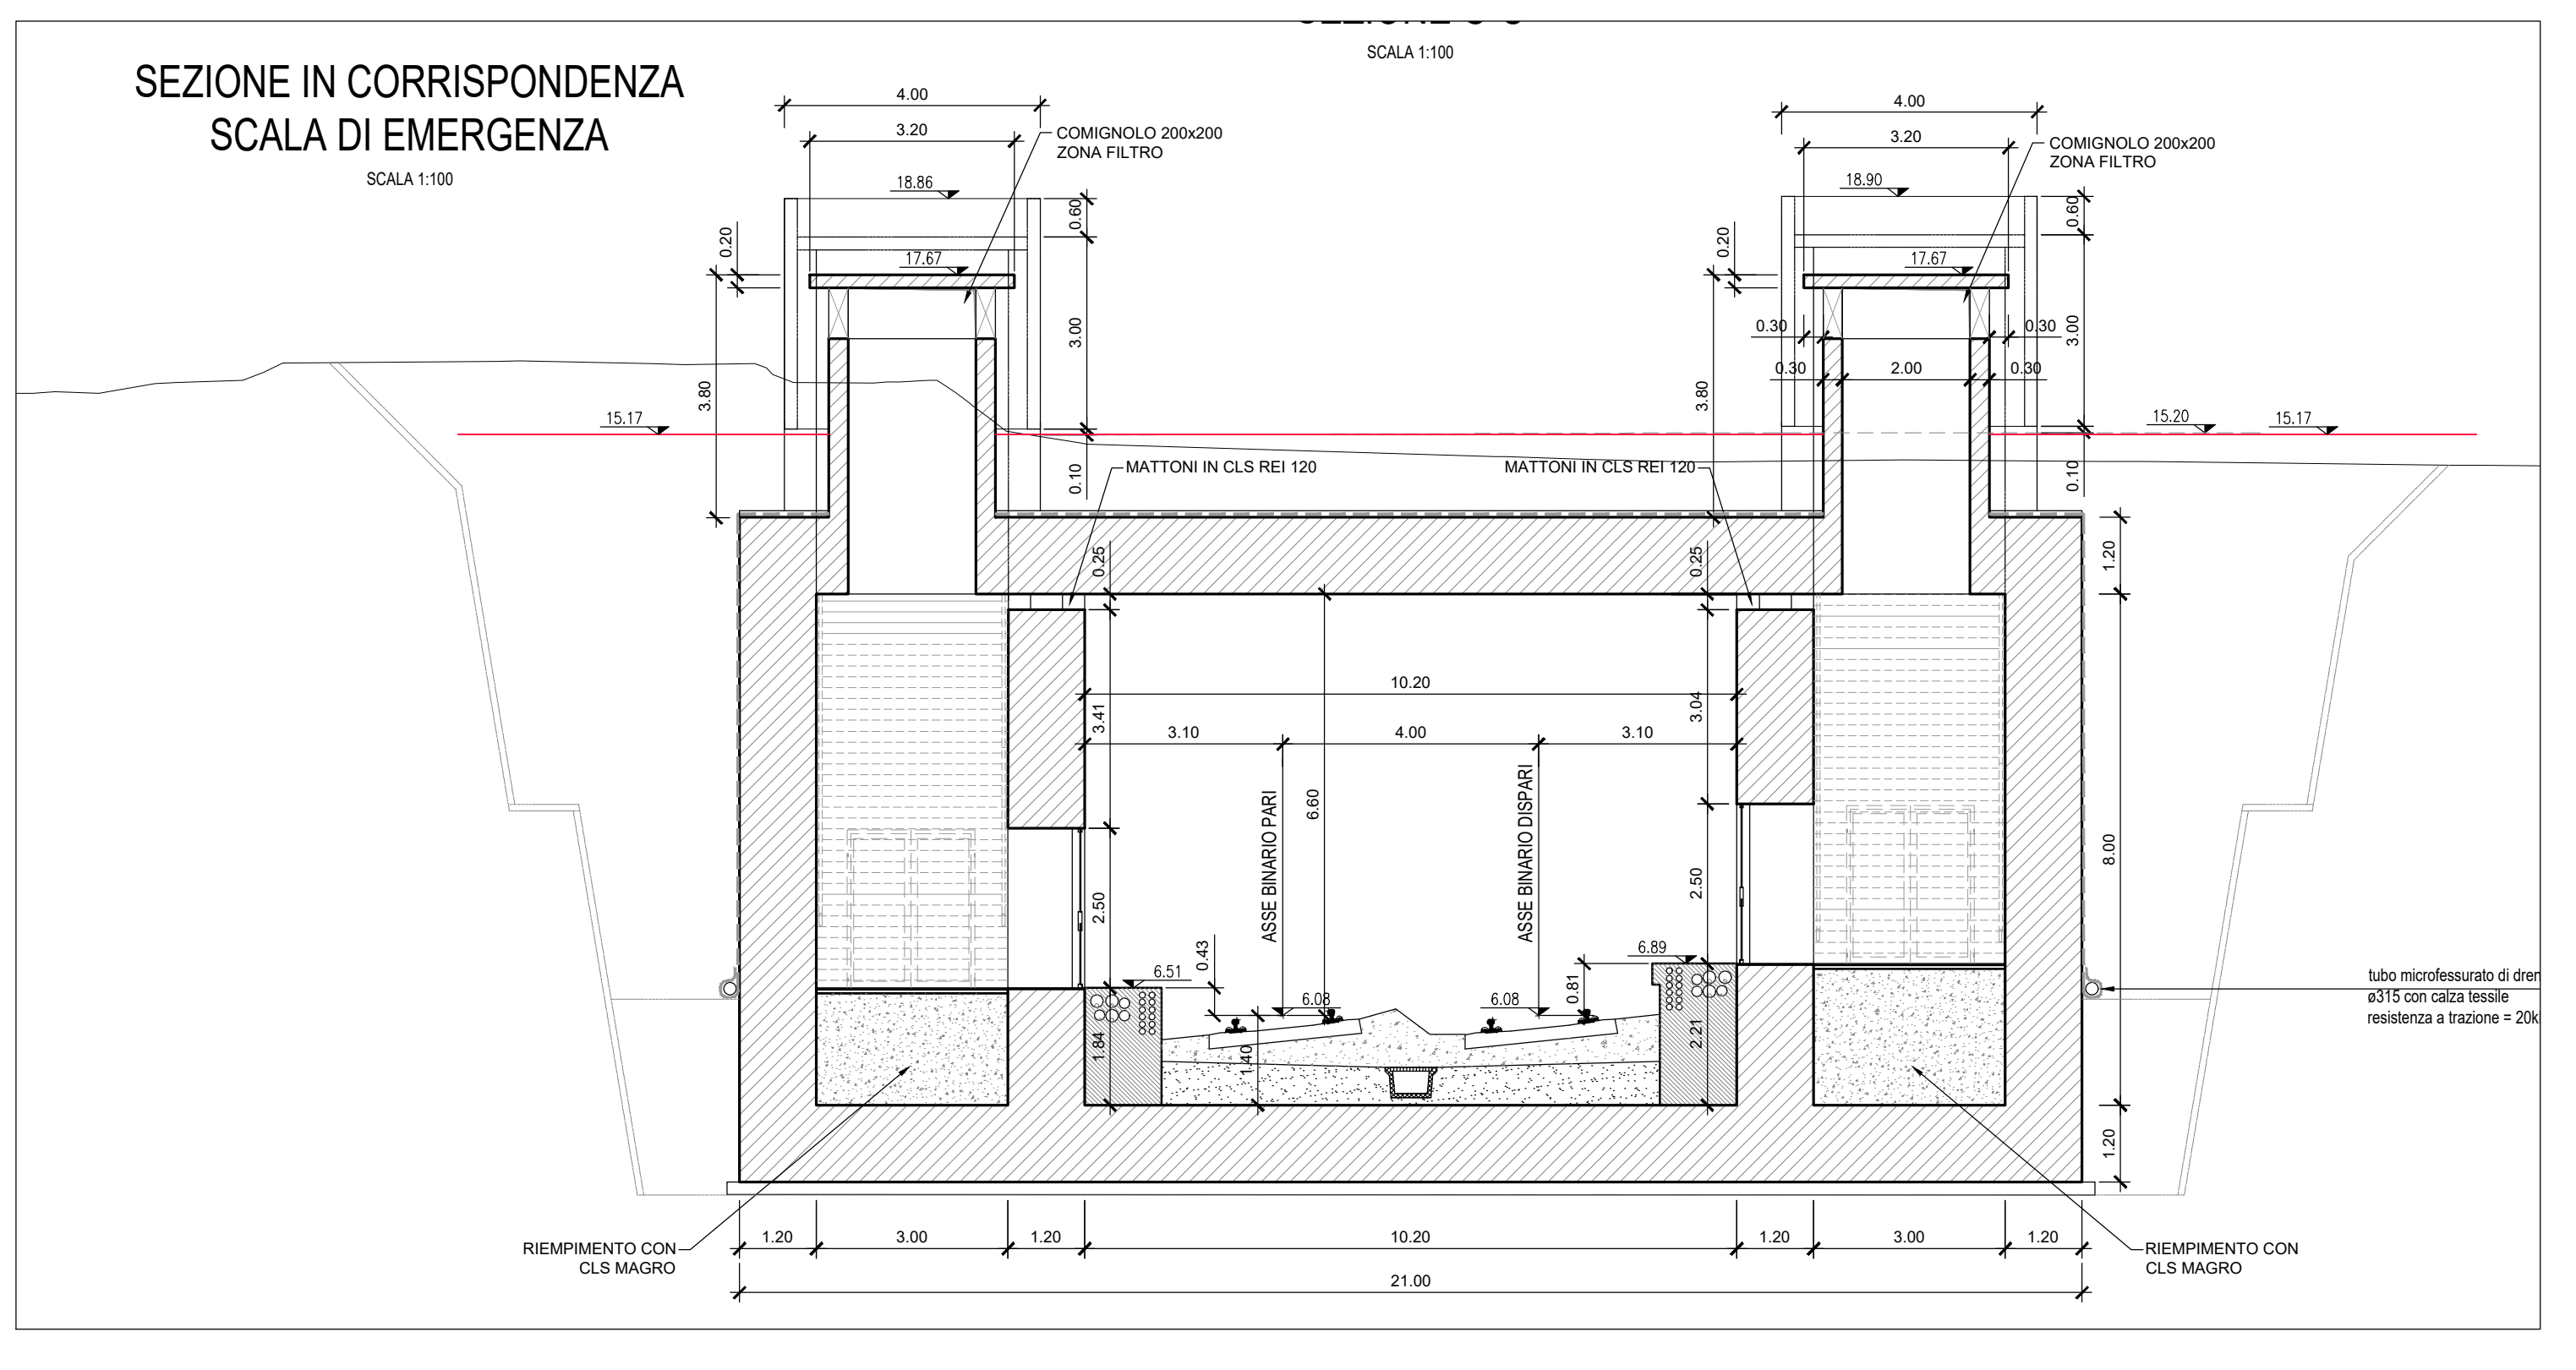


NOTA:
I dettagli degli interventi di rinforzo/protezione degli scavi provvisori sono contenuti nell'elaborato IADR00D28WZGE000002A.

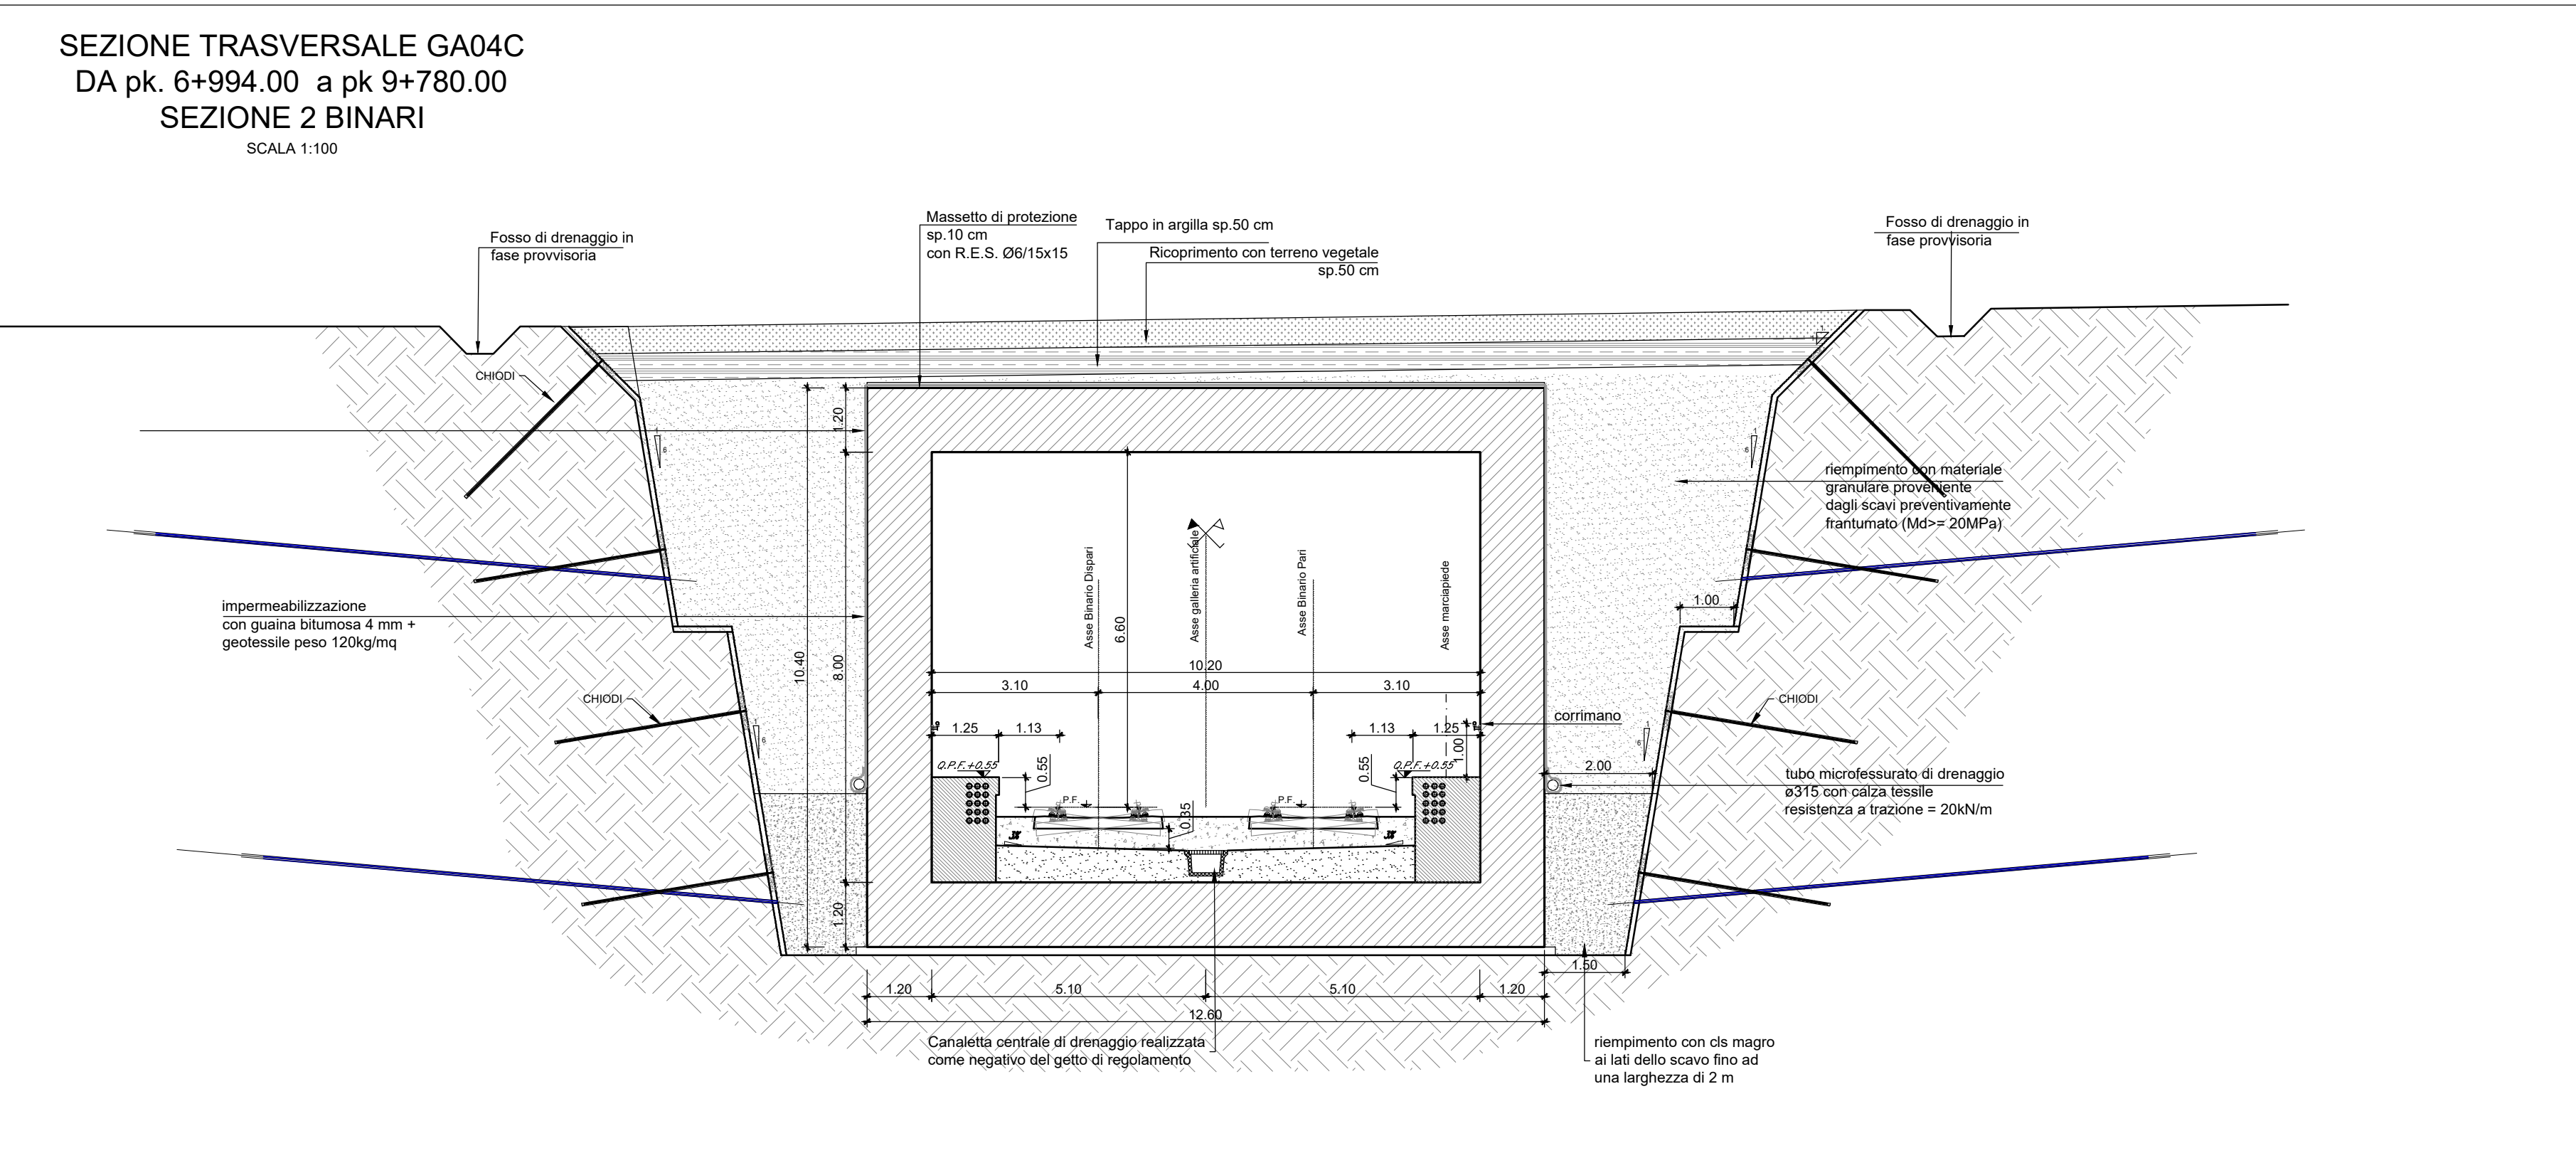

COMMITTENTE: **RFI** **GRUPPO FERROVIARIO ITALIANO**

PROGETTAZIONE: **ITALFERR**

INFRASTRUTTURE FERROVIARIE STRATEGICHE DEFINITE DALLA LEGGE OBIETTIVO N. 443/01 e s.m.i.

S.O. Corpo Stradale

PROGETTO DEFINITIVO

NODO DI BARI

BARI NORD - VARIANTE SANTO SPIRITO PALESE

GALLERIE ARTIFICIALI
GA04 - GALLERIA ARTIFICIALE
Pianta profilo e sezione - tav 8/9

SCALA: **Varie**

COMMESSA LOTTO FASE ENTE TIPO DOC. OPERA/DISCIPLINA PROGR. REV.

IADR 00 D 29 PZ GA0400 008 B

Rev.	Descrizione	Redatto	Data	Verificato	Data	Approvato	Data	Autorizzato Data
A	Emissione	[Firma]	31/07/2023	[Firma]	31/07/2023	[Firma]	31/07/2023	31/07/2023
B	Emissione PD per At	[Firma]	31/07/2023	[Firma]	31/07/2023	[Firma]	31/07/2023	31/07/2023

File: IADR00D28WZGA0400008B n. Elab.: