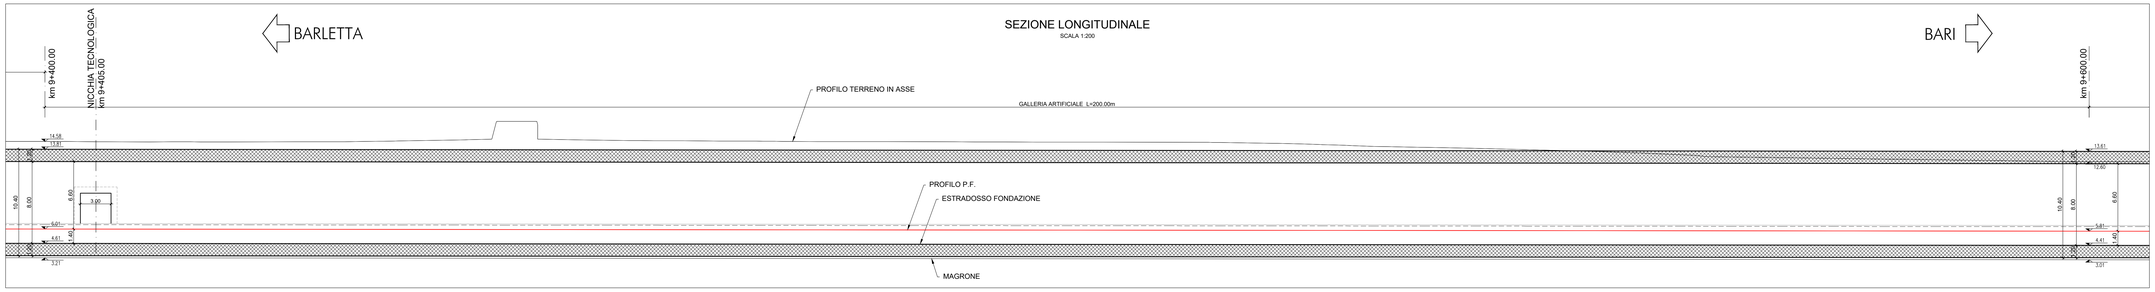

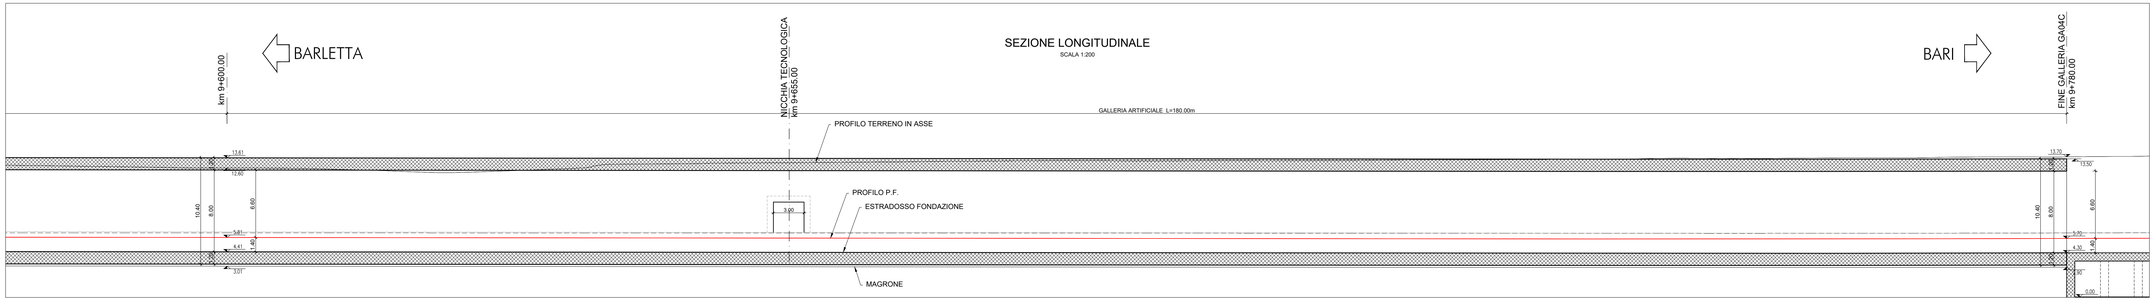

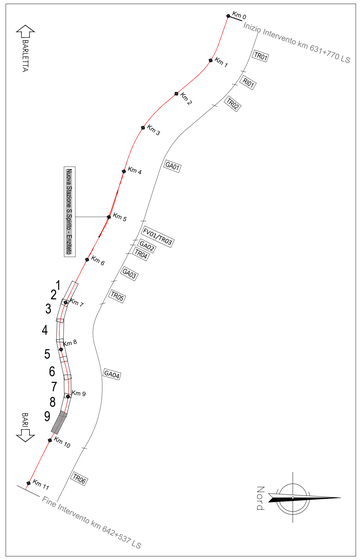

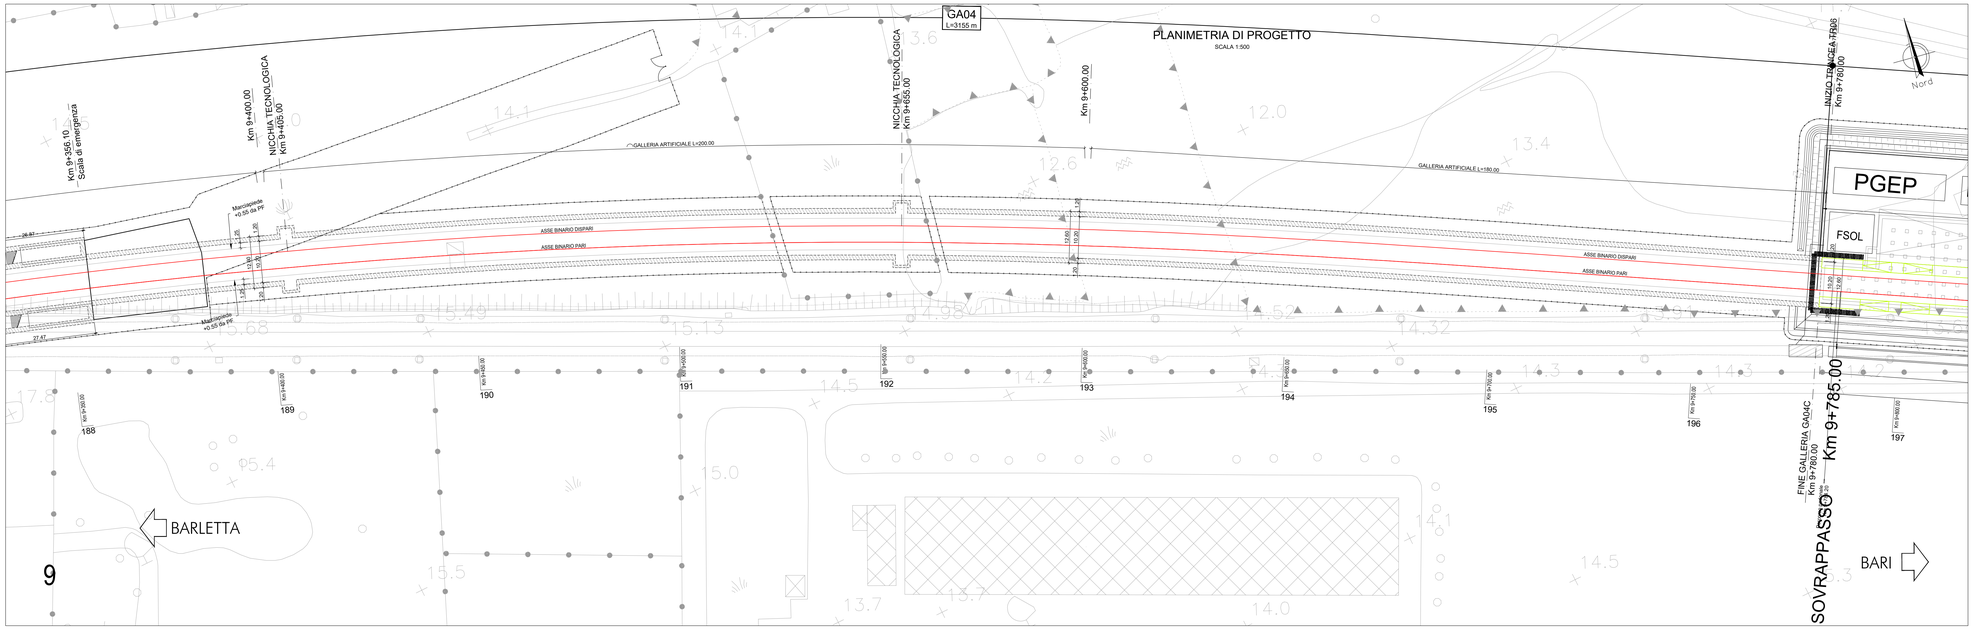

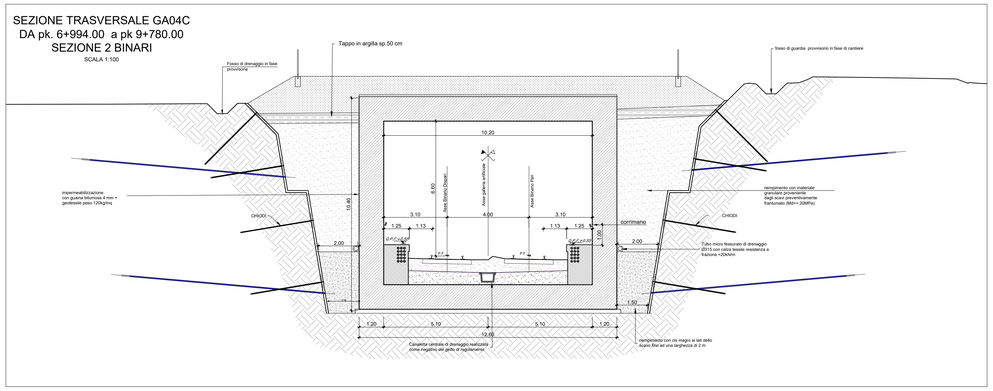

NOTA:
I dettagli degli interventi di rinforzo/protezione degli scavi provvisori sono contenuti nell'elaborato IADR00D28WZGE0000002A.

COMMITTENTE:

RFI RETE FERROVIARIA ITALIANA
GRUPPO FERROVIE DELLO STATO ITALIANE

PROGETTAZIONE:

ITALFERR
GRUPPO FERROVIE DELLO STATO ITALIANE

INFRASTRUTTURE FERROVIARIE STRATEGICHE DEFINITE DALLA LEGGE OBIETTIVO N. 443/01 e s.m.i.

S.O. Corpo Stradale

PROGETTO DEFINITIVO

NODO DI BARI

BARI NORD - VARIANTE SANTO SPIRITO PALESE

GALLERIE ARTIFICIALI

GA04 - GALLERIA ARTIFICIALE

Pianta profilo e sezione - tav 9/9

SCALA: Varie

COMMESSA	LOTTO	FASE	ENTE	TIPO DOC.	OPERA/DISCIPLINA	PROGR.	REV.
IADR	00	D	29	PZ	GA0400	009	B

Rev.	Descrizione	Redatto	Data	Verificato	Data	Approvato	Data	Autorizzato Data
A	Emissione	M.Della Longa	31/07/2023	A.Amato/G.Guglielmi	31/07/2023	G.Dimaggio	31/07/2023	F.ARCURI 29/09/2023
B	Emissione PD per AI	M.Della Longa	SETT '23	A.Amato/G.Guglielmi	SETT '23	G.Dimaggio	SETT '23	

File: IADR00D29PZGA0400009B

n. Elab.: