



**FASE 1**  
 - Scavo per realizzazione concio  
 - Realizzazione concio di GA04

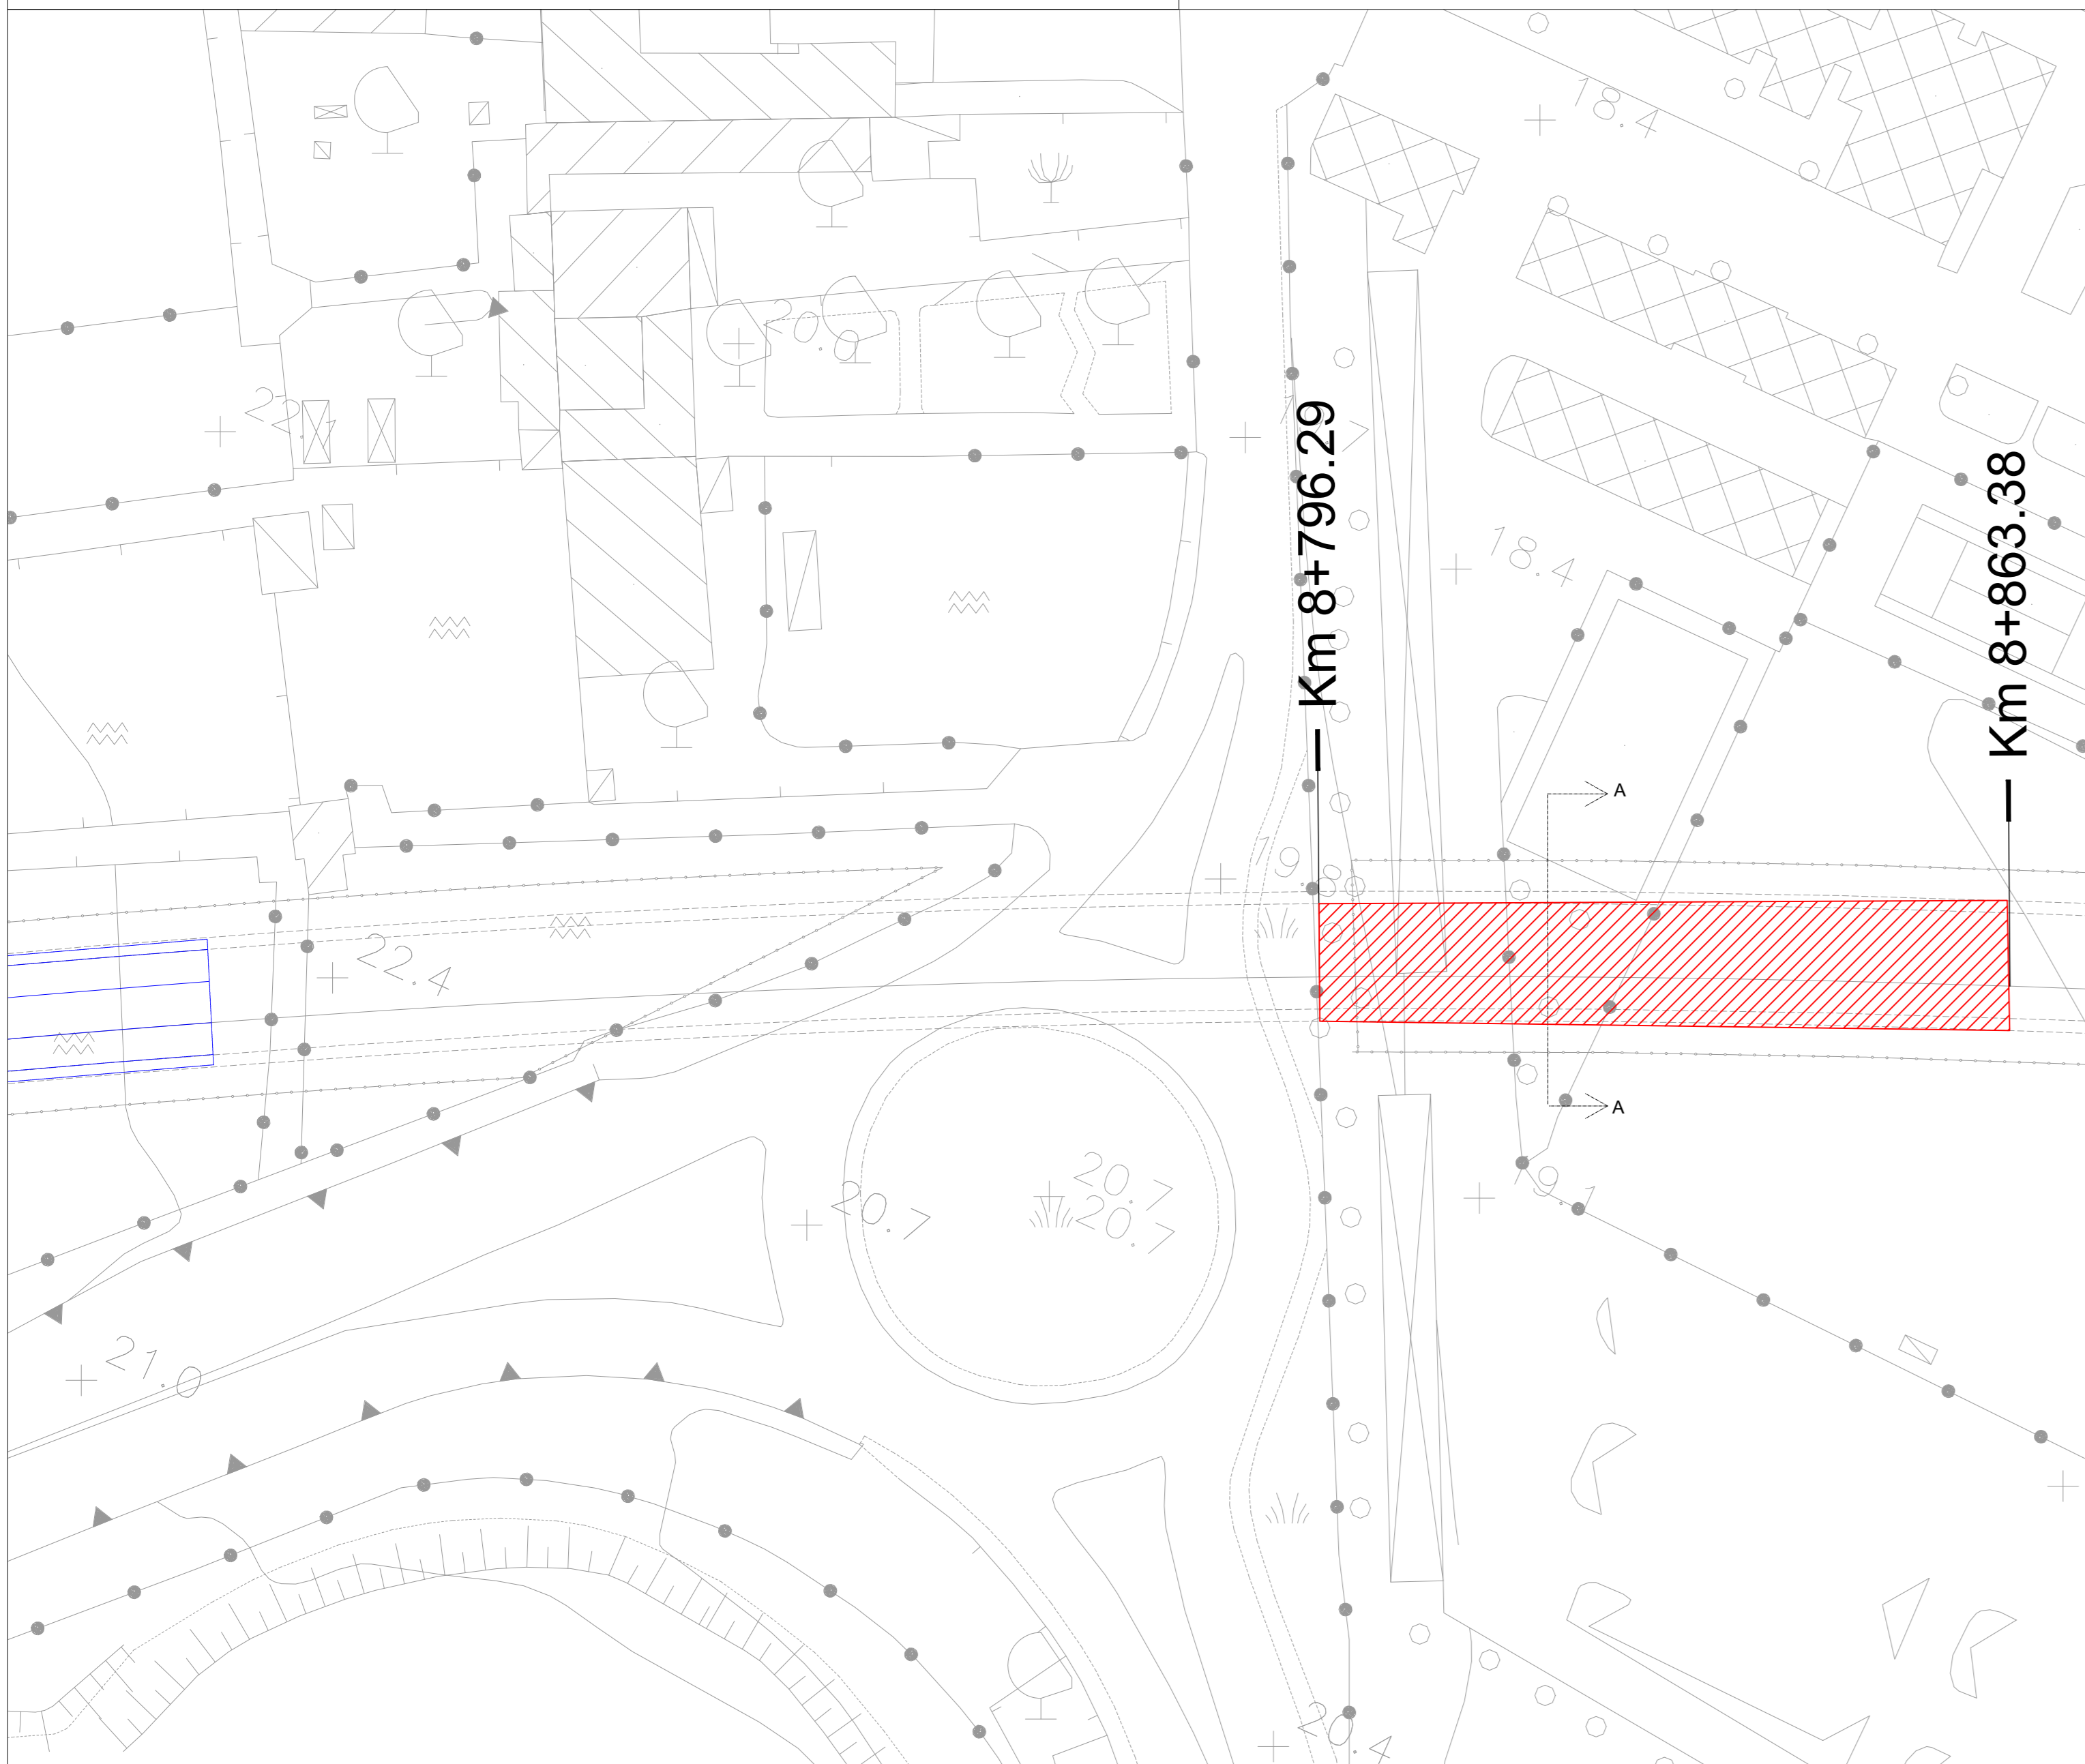


PLANIMETRIA  
 Scala 1:5000

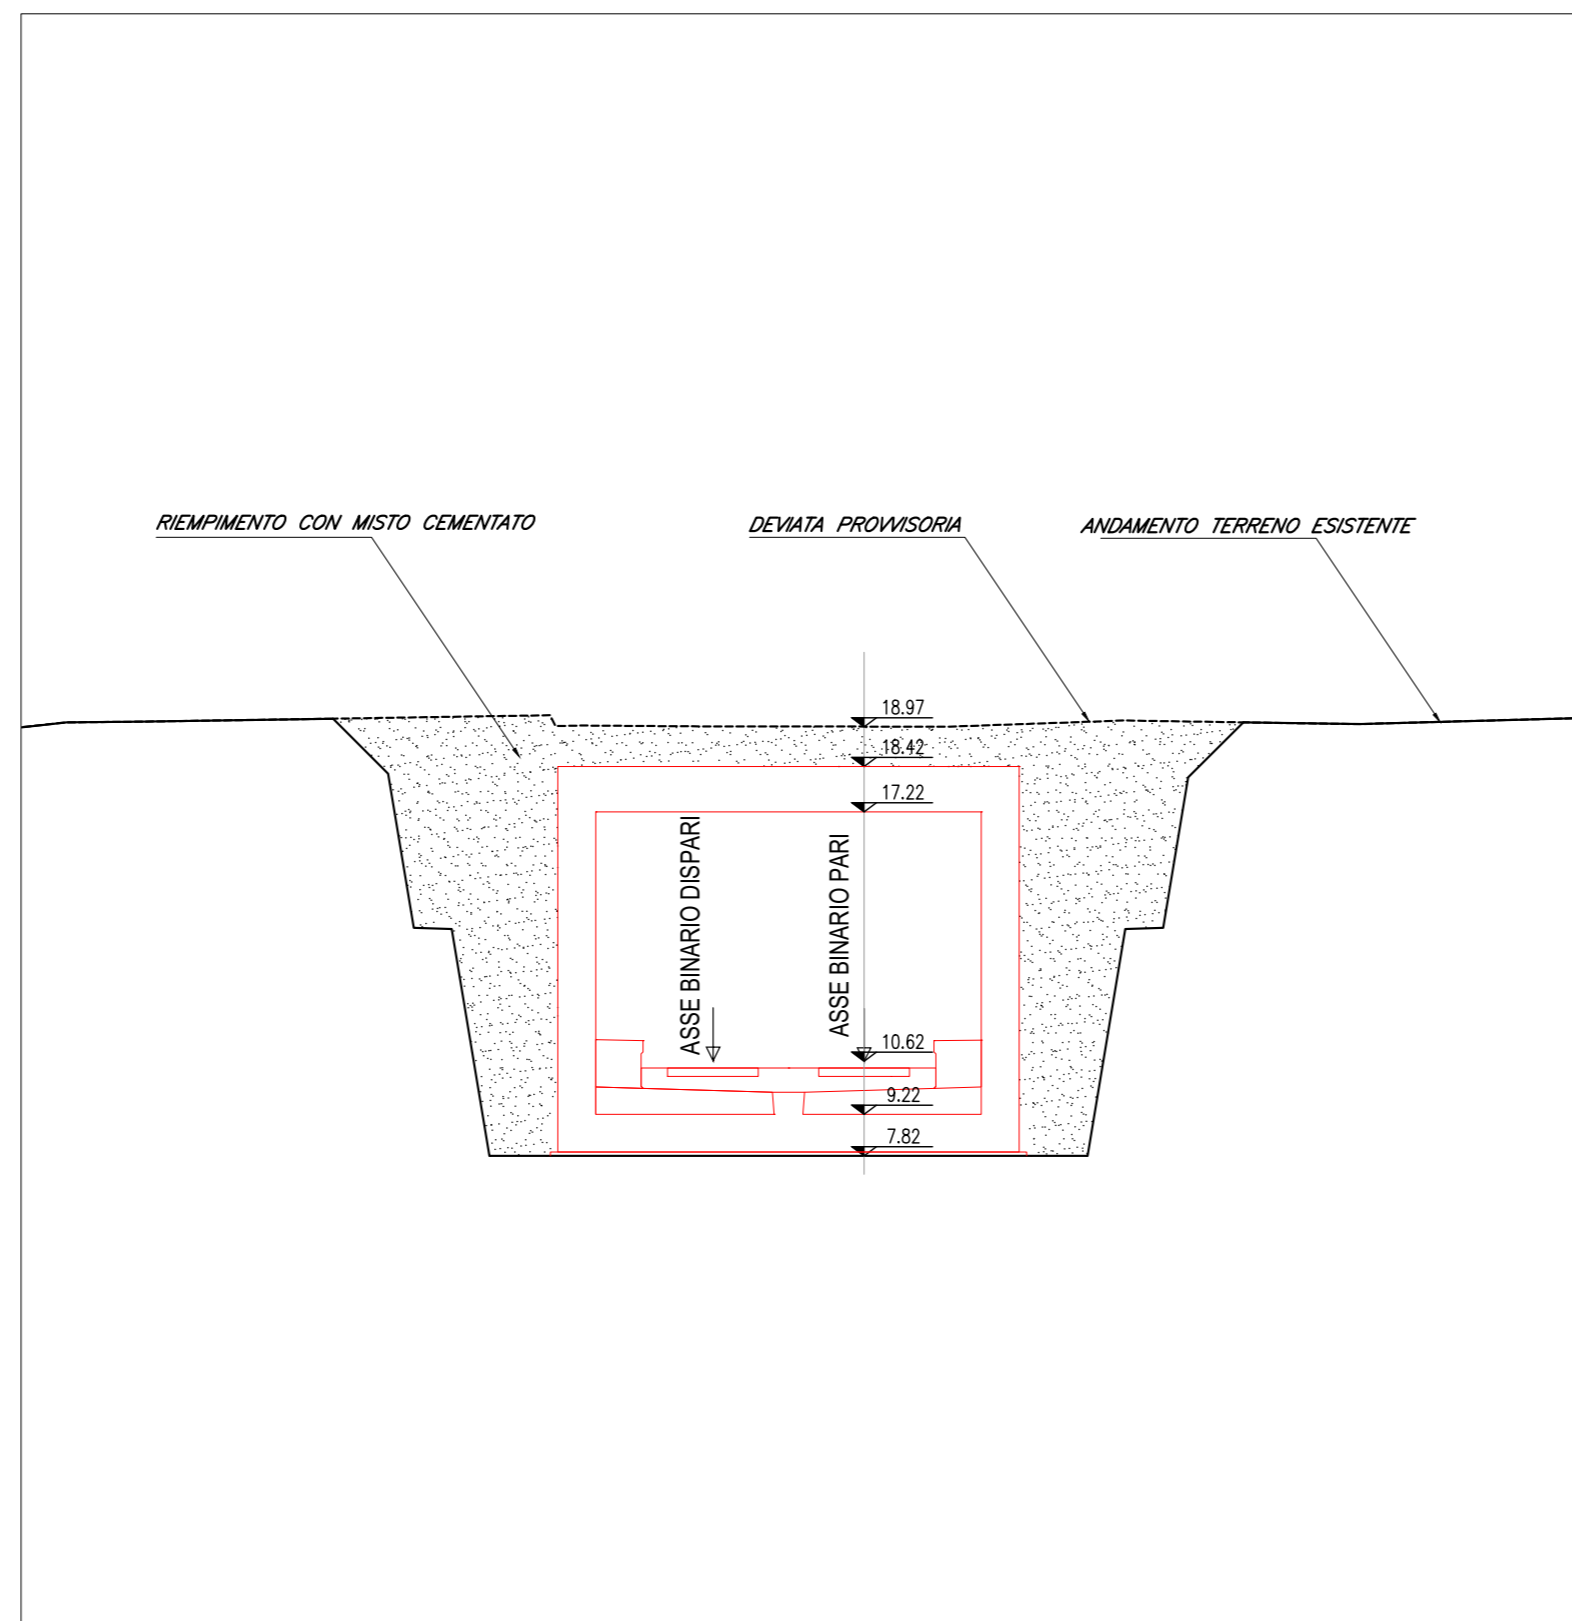


SEZIONE A-A  
 Scala 1:200

**FASE 3**  
 - Ripristino viabilità esistente

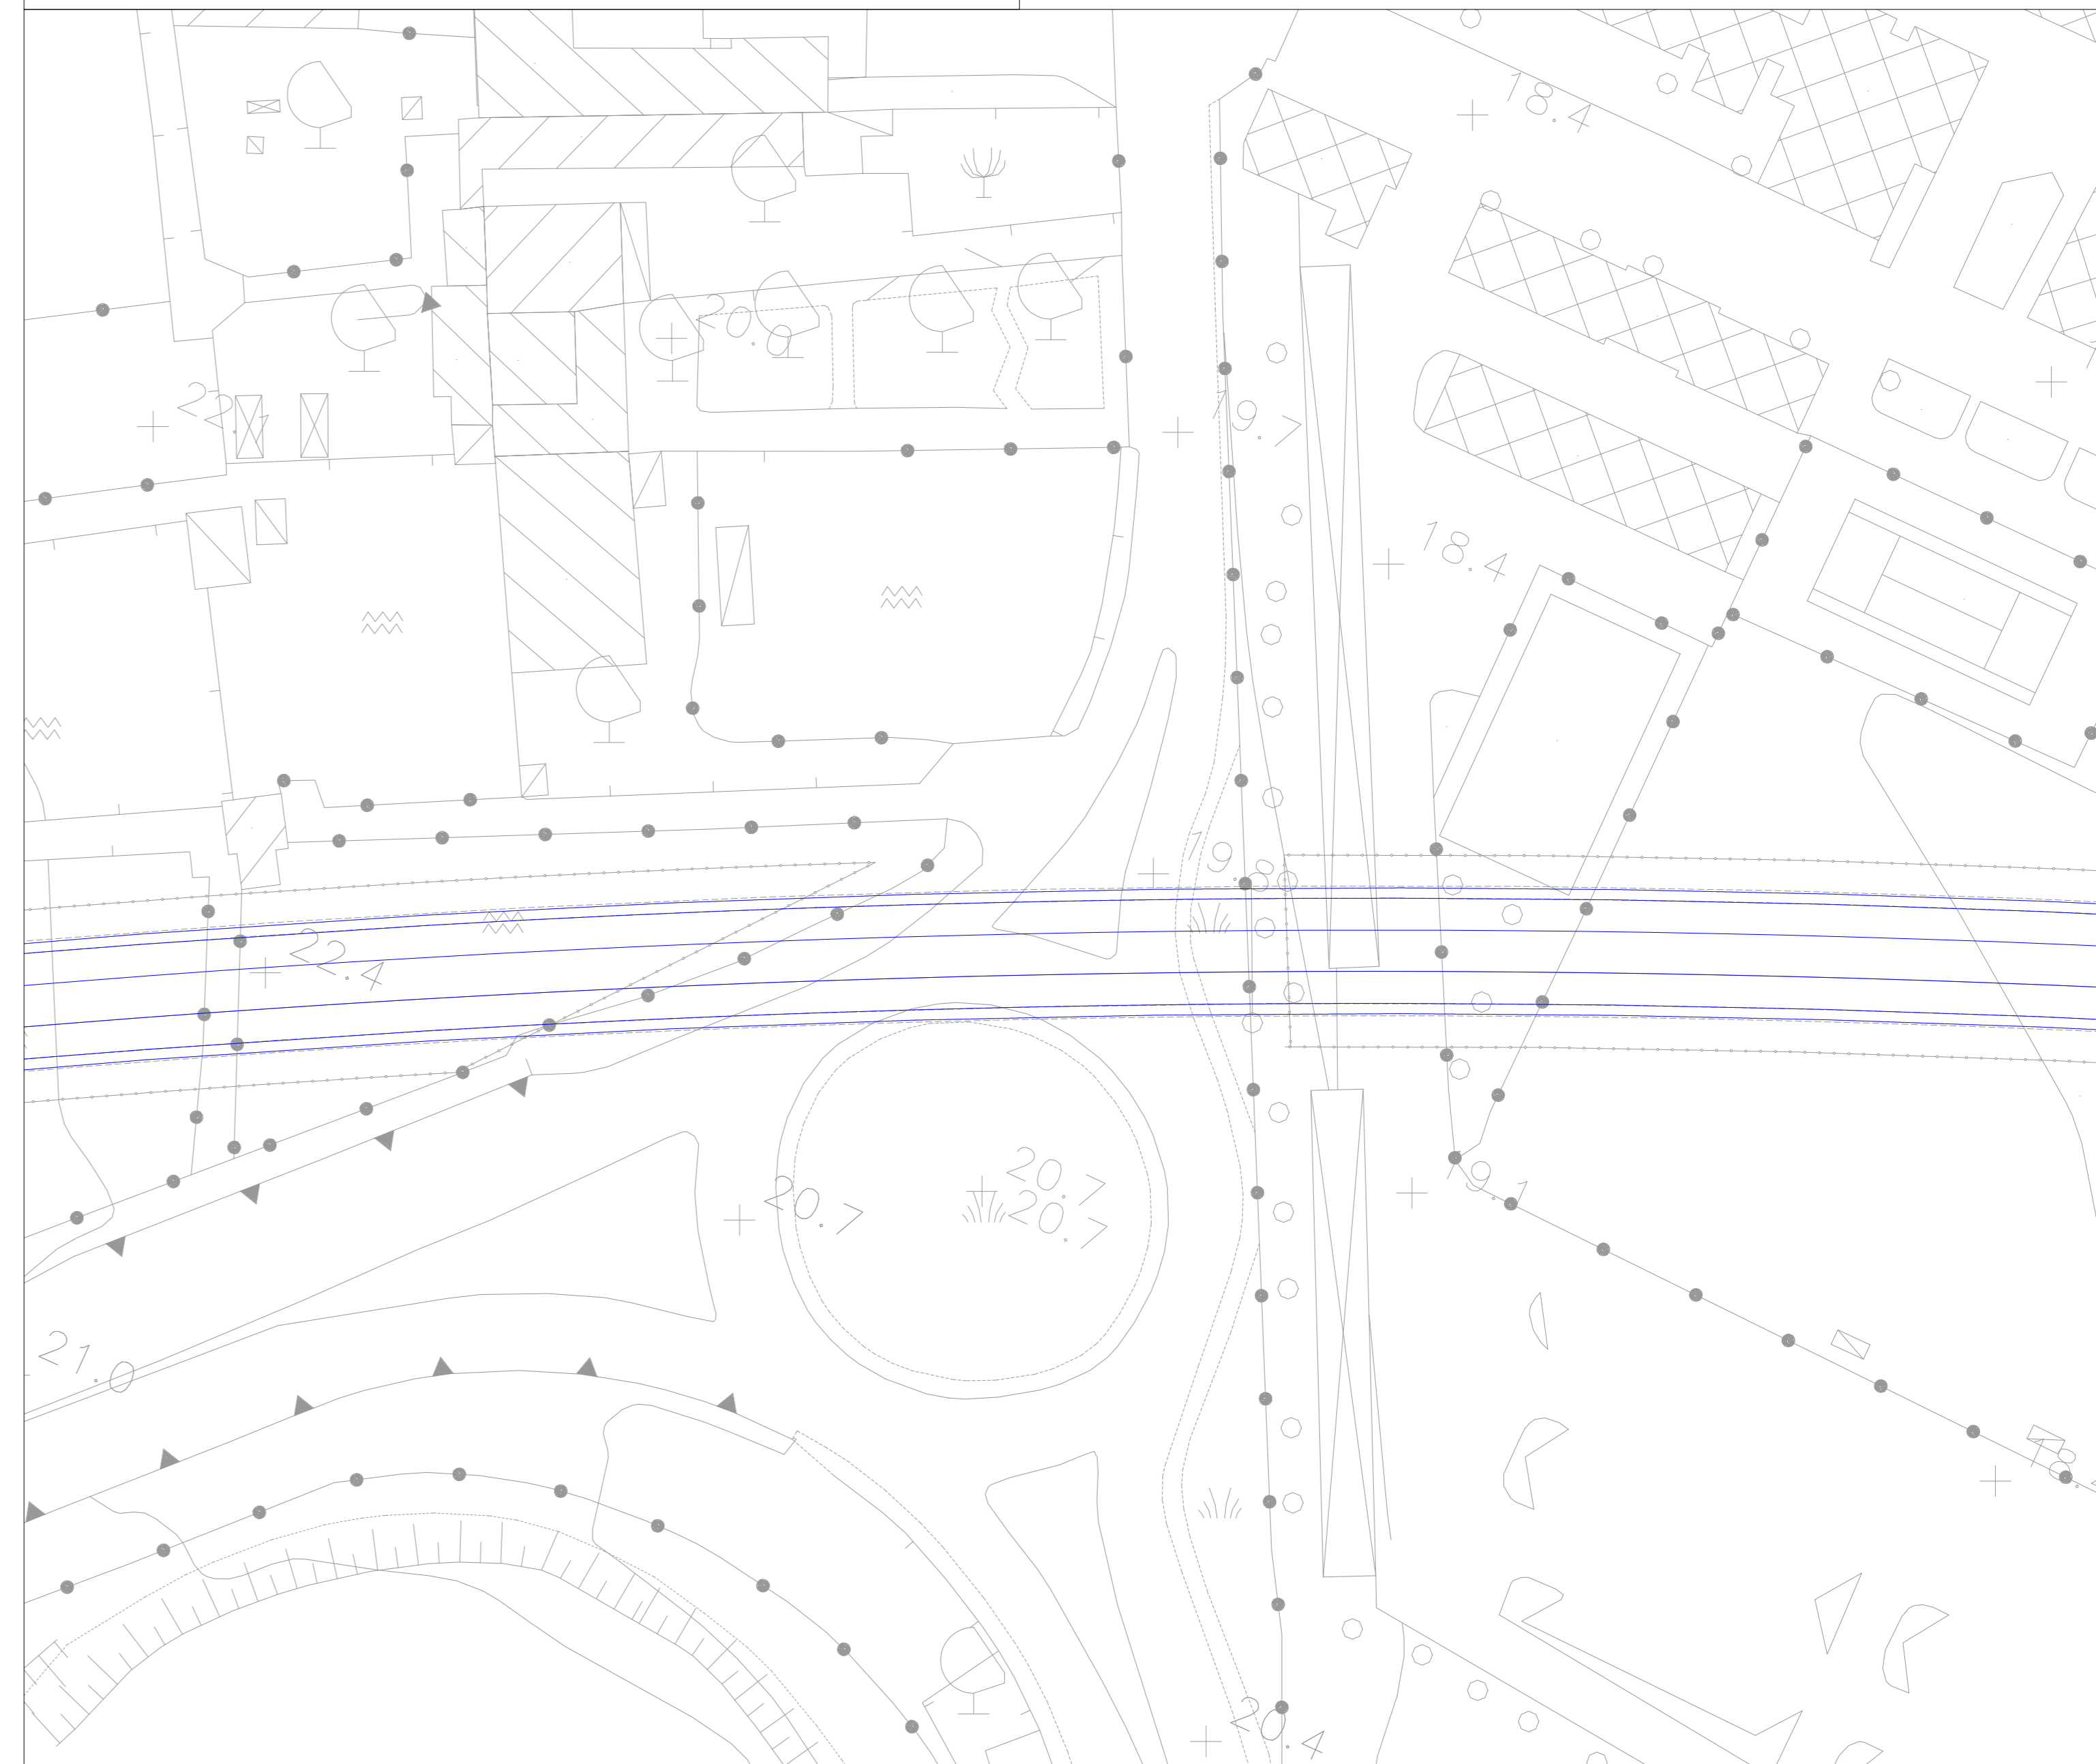


PLANIMETRIA  
 Scala 1:5000

**FASE 2**  
 - Riempimento fino a piano campagna in misto cementato  
 - Realizzazione deviate e chiusura rotatoria

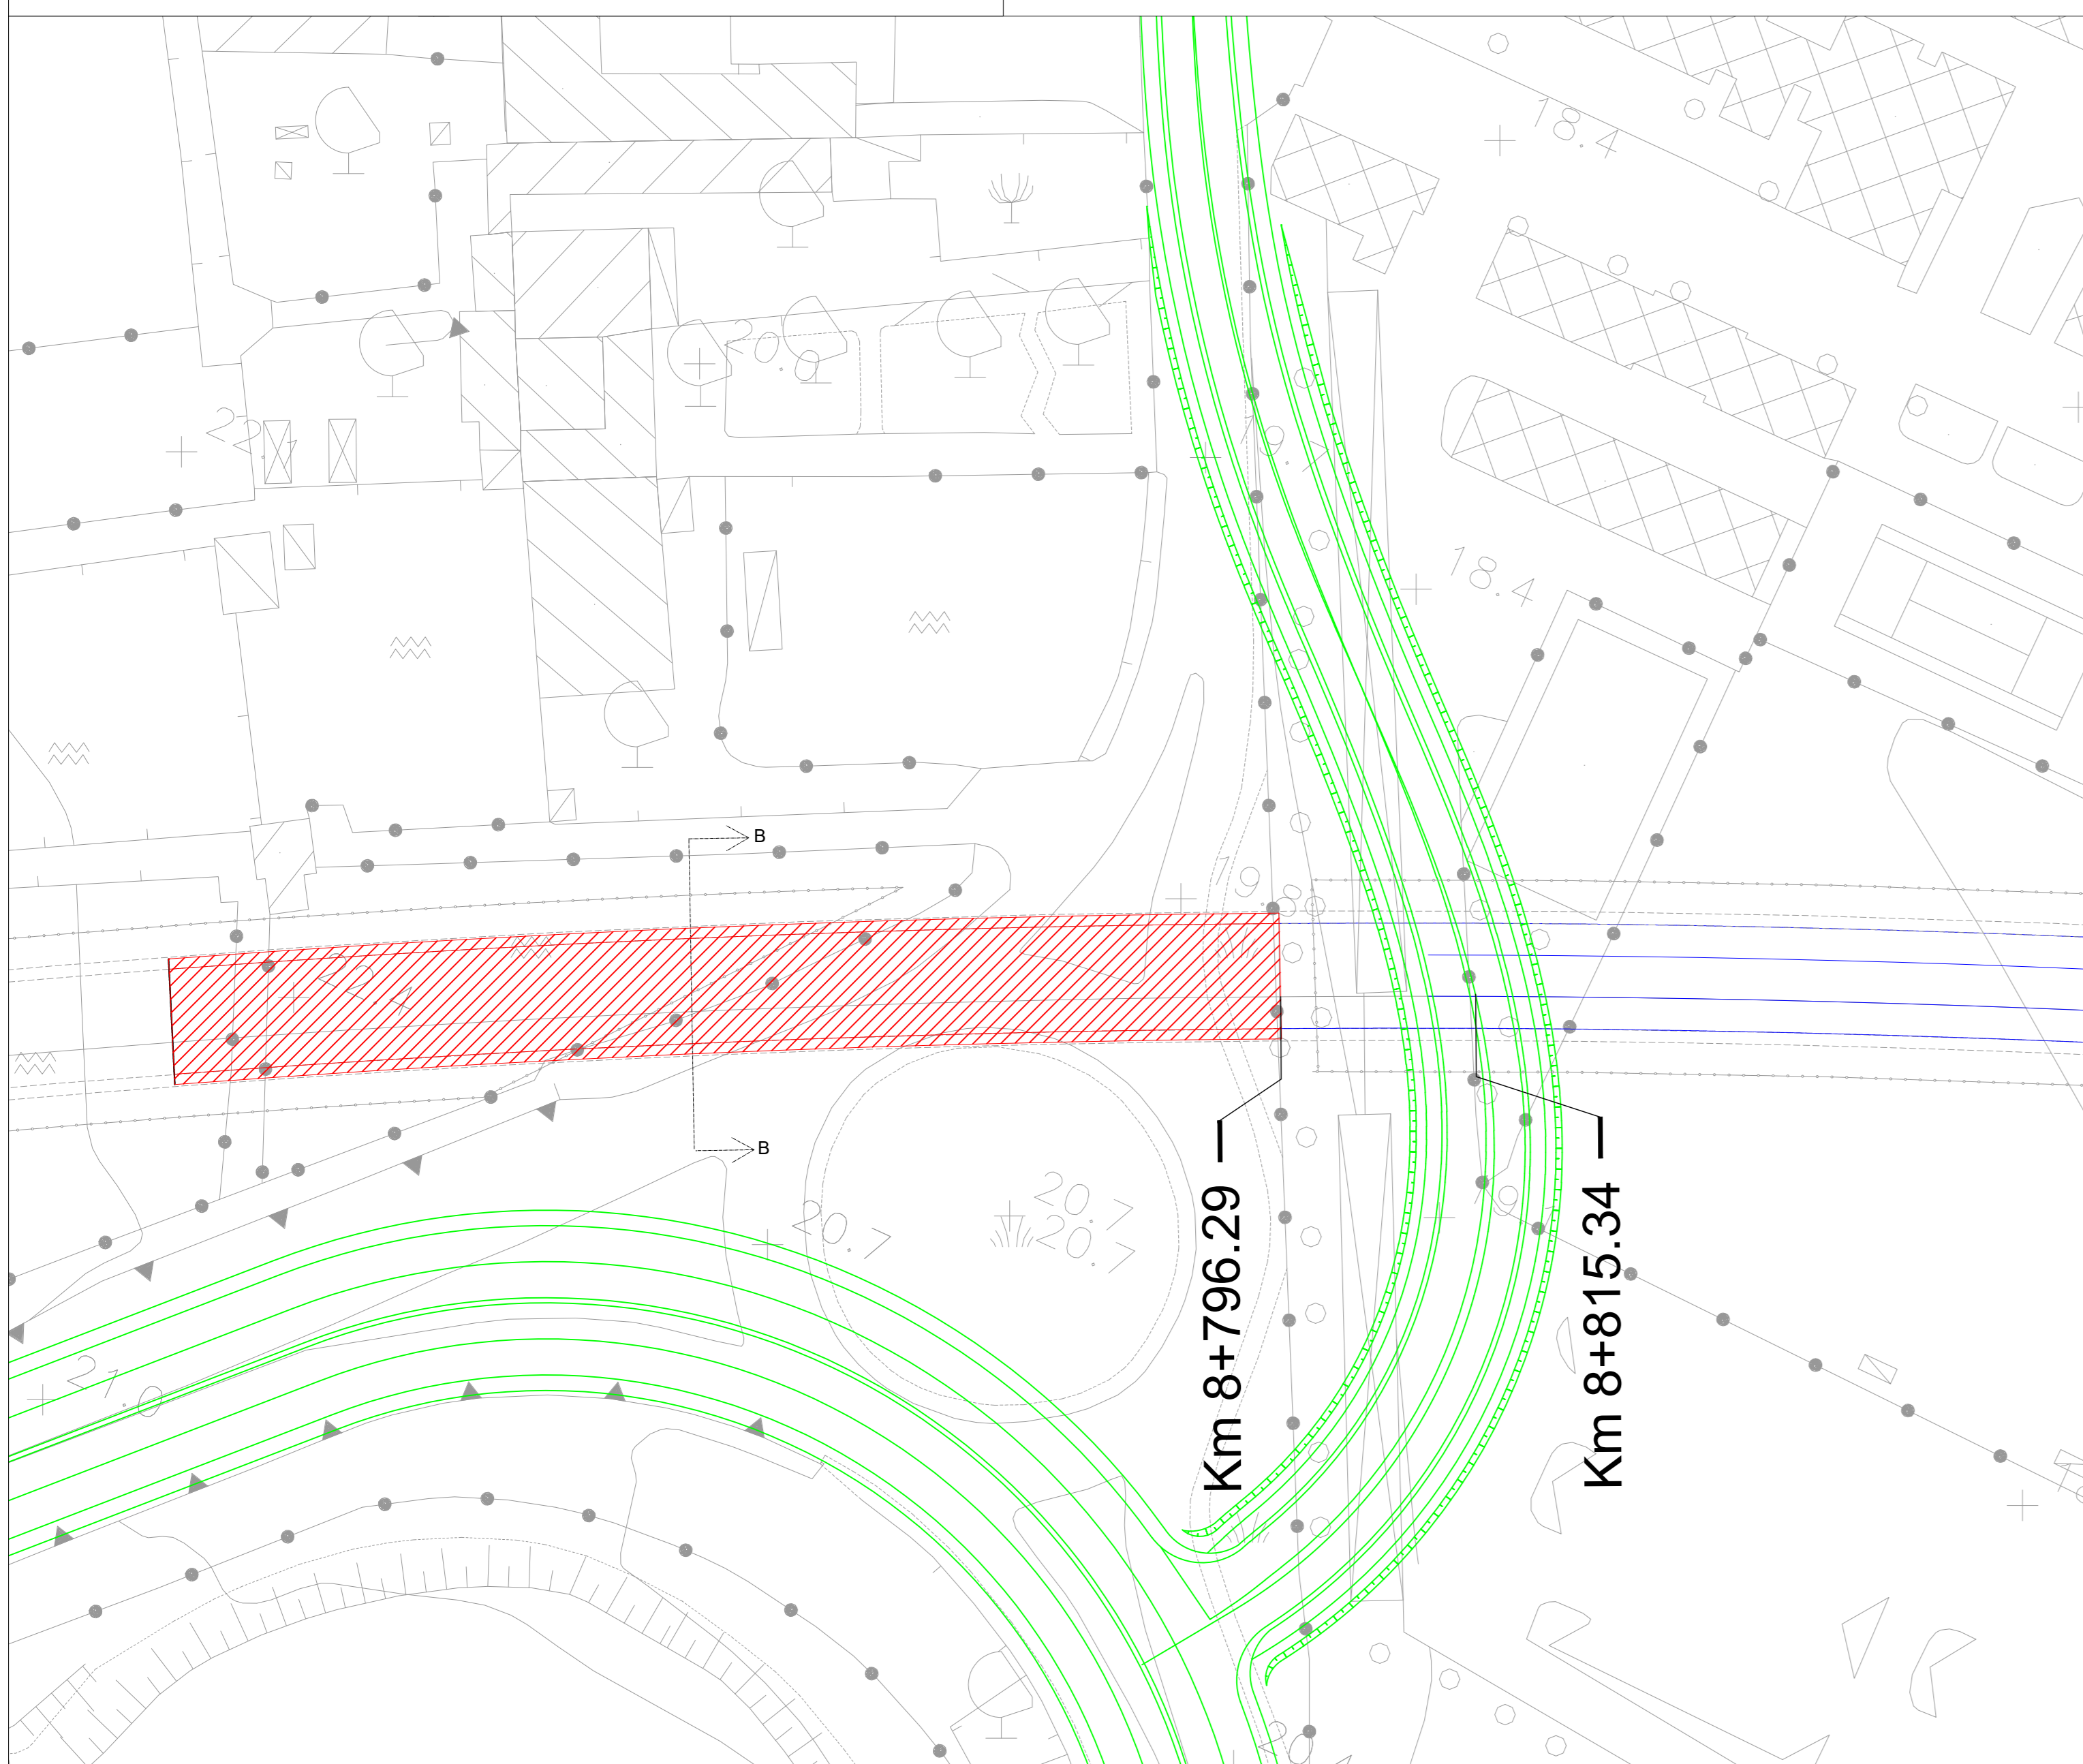

PLANIMETRIA  
 Scala 1:5000

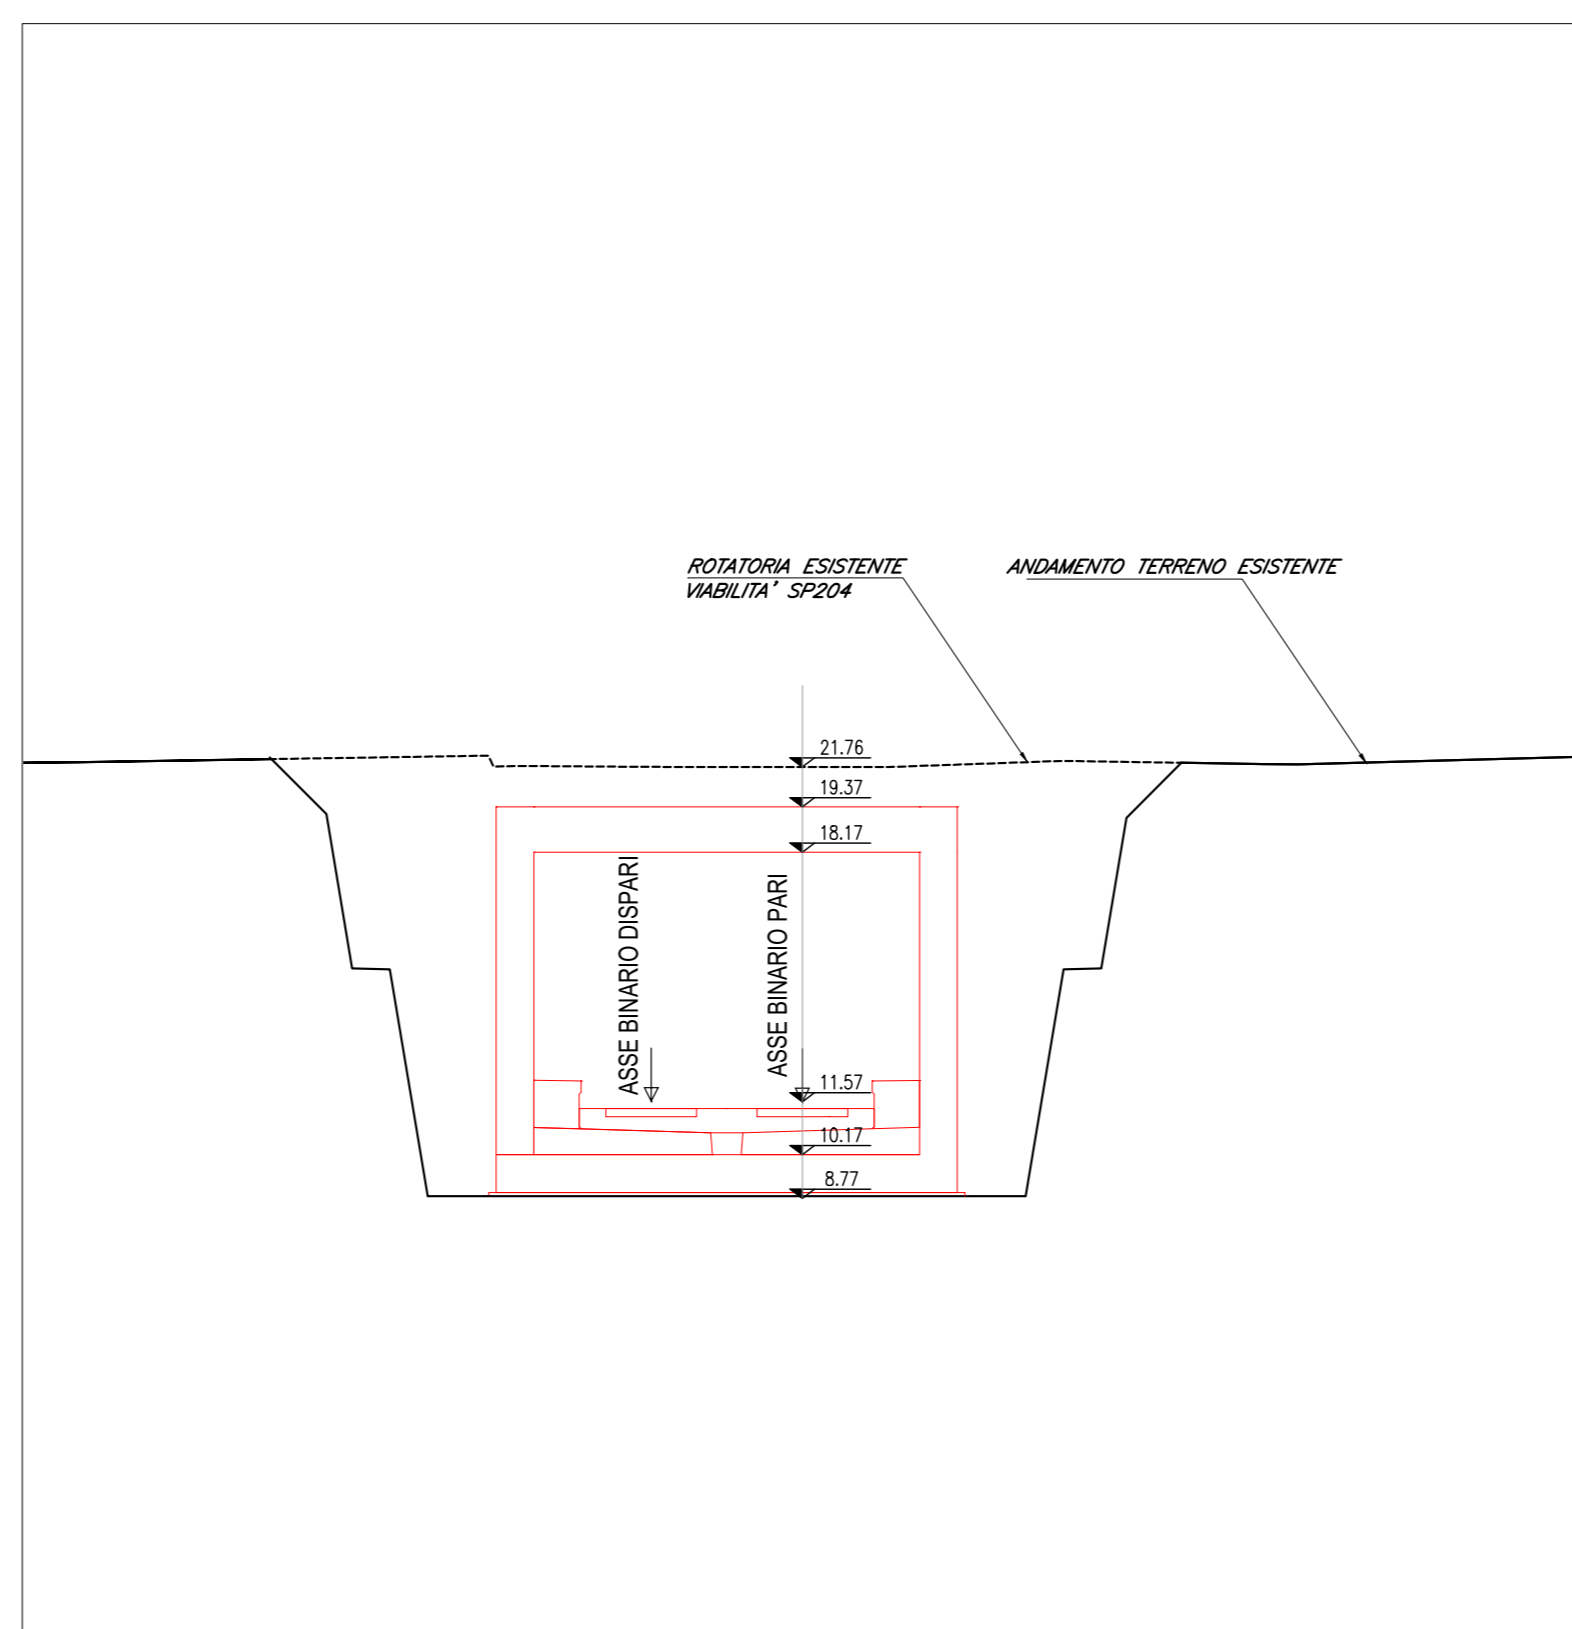

SEZIONE B-B  
 Scala 1:200

COMMITTENTE:   
 PROGETTAZIONE: 

**INFRASTRUTTURE FERROVIARIE STRATEGICHE DEFINITE  
 DALLA LEGGE OBIETTIVO N. 443/01 e s.m.i.**

**S.O. Corpo Stradale**  
**PROGETTO DEFINITIVO**  
**NODO DI BARI**  
**BARI NORD - VARIANTE SANTO SPIRITO PALESE**  
 GALLERIE ARTIFICIALI  
 GA04 - GALLERIA ARTIFICIALE  
 Planimetria fasi costruttive interferenza rotatoria SP204 pk 8+774

SCALA:  
 varie

COMMESSA LOTTO FASE ENTE TIPO DOC. OPERA/DISCIPLINA Progr. REV.  
 IADR 00 D 29 PZ GA0400 014 B

Rev.	Descrizione	Redatto	Data	Verificato	Data	Approvato	Data	Autorizzato Data
A	Emissione	M. Bini	31/07/2023	AL. G. G. G.	31/07/2023	G. G. G.	31/07/2023	F. ARQUINA 28/09/2023
B	Emissione PD per AI	M. Bini	SETT 23	M. Bini	SETT 23	M. Bini	SETT 23	

File: IADR00D29PZGA0400014B n. Elab.: