




PIANTA  
scala 1:100

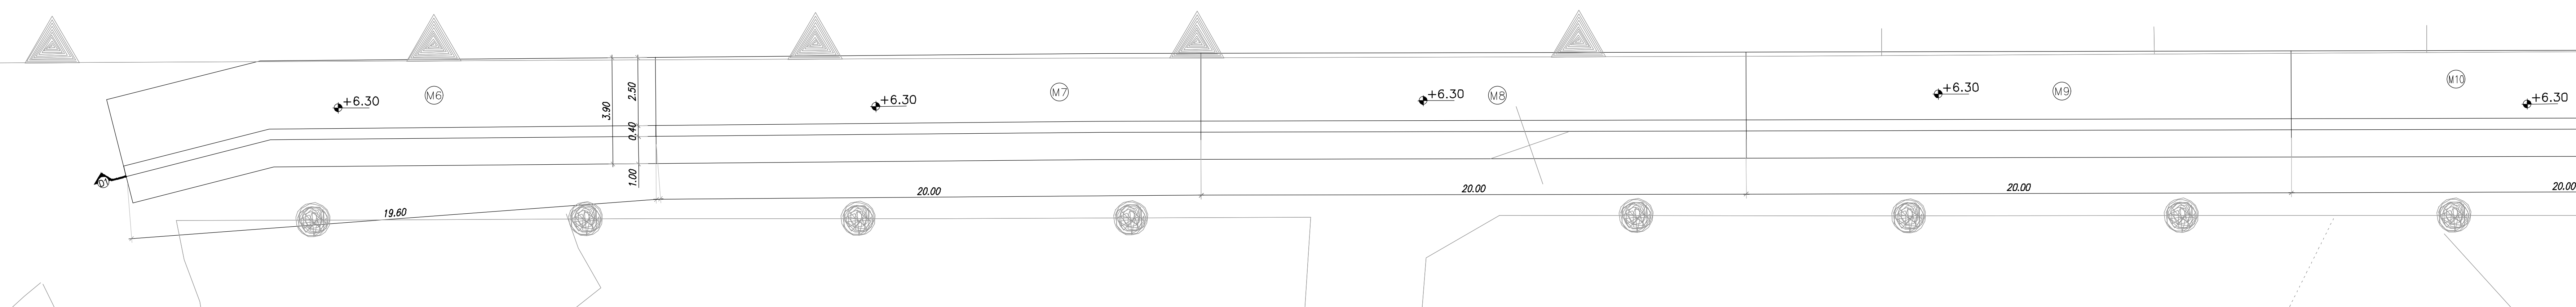


SEZIONE LONGITUDINALE D1-D1  
scala 1:100

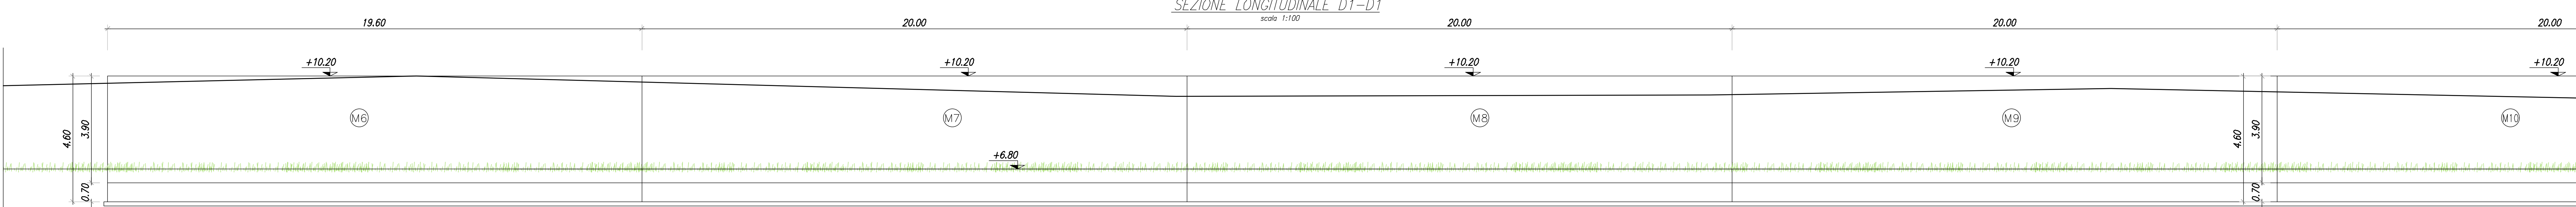


PIANTA  
scala 1:100

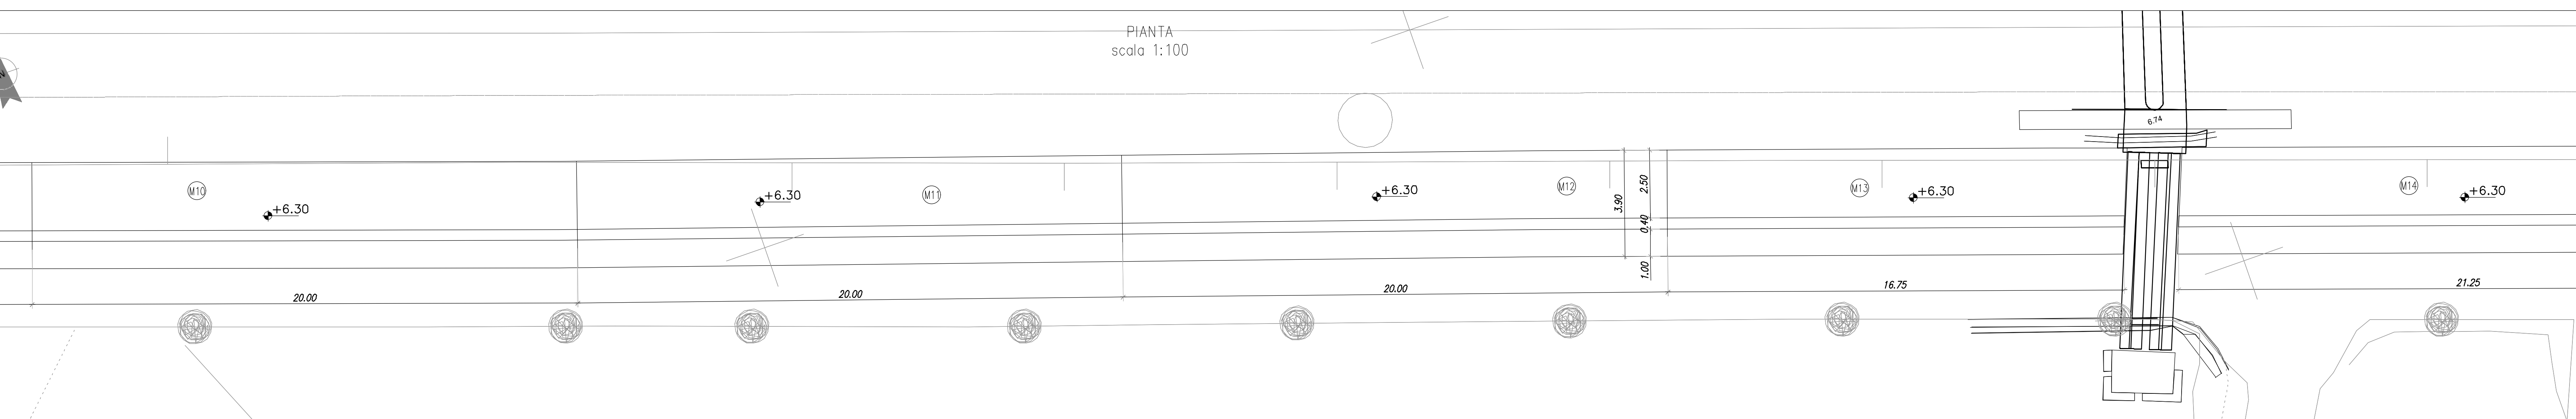



SEZIONE LONGITUDINALE D1-D1  
scala 1:100

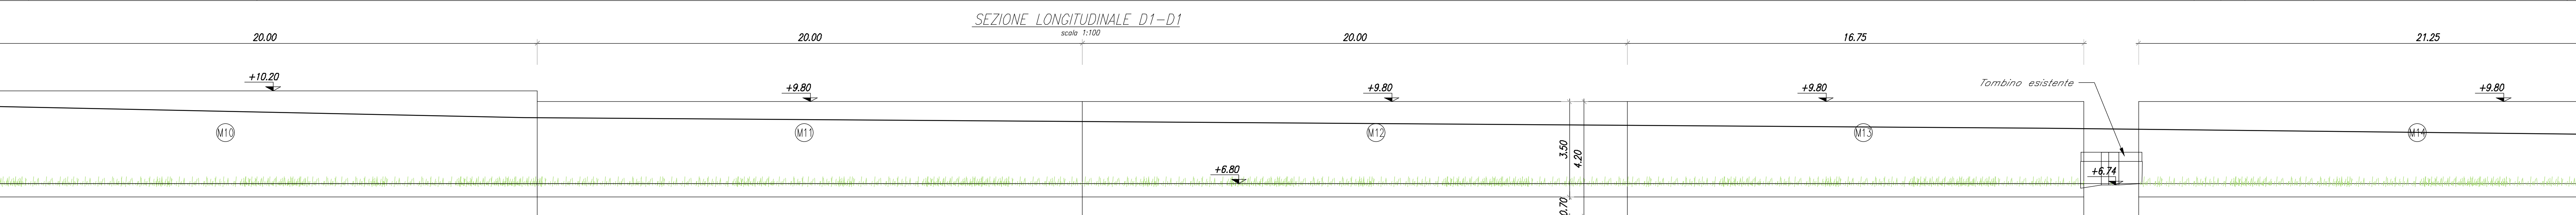

PIANTA  
scala 1:100

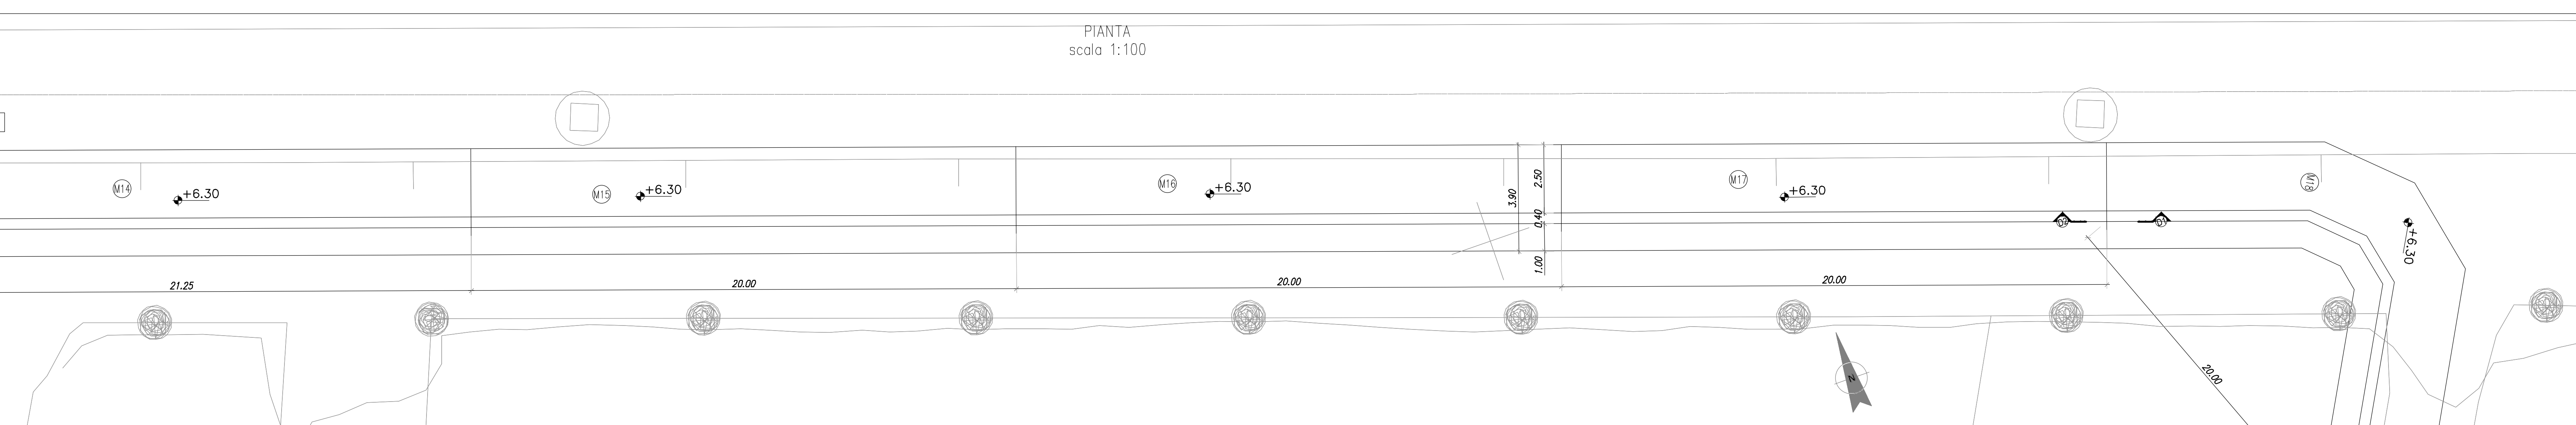


SEZIONE LONGITUDINALE D1-D1  
scala 1:100

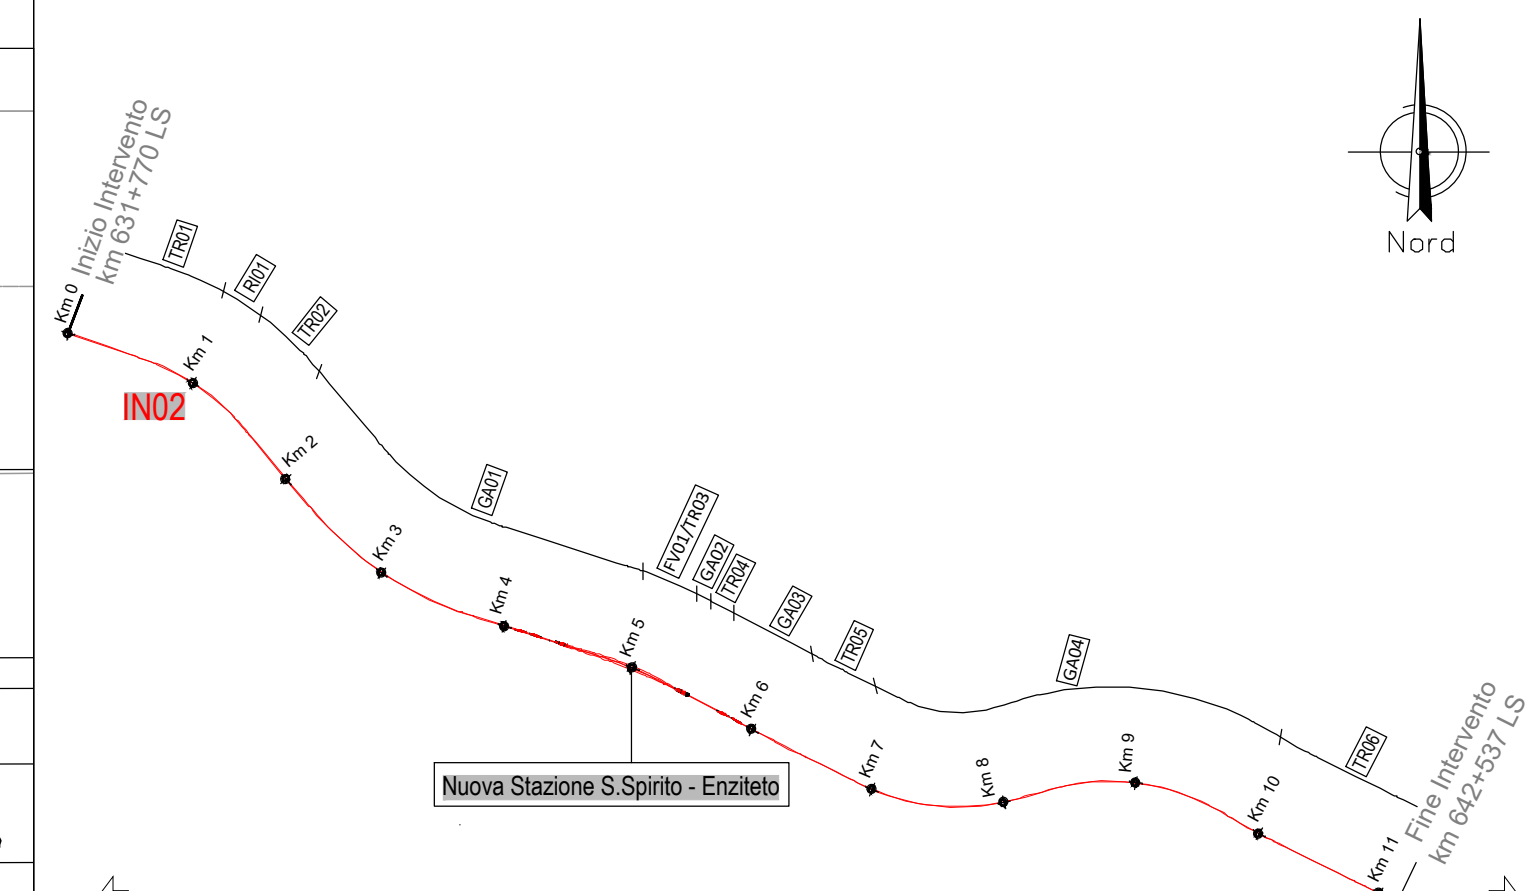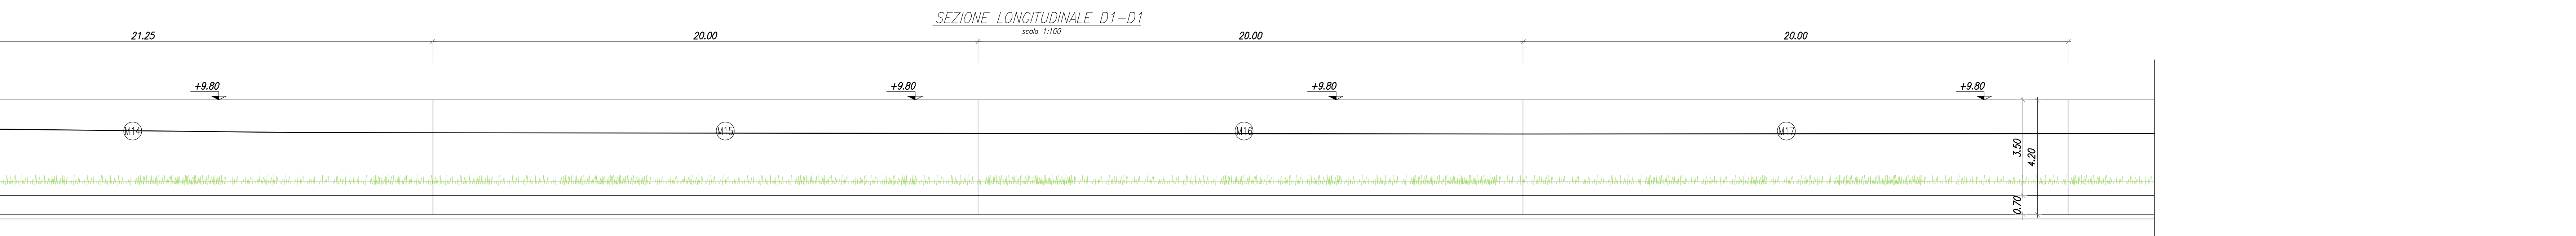

PER LA TABELLA MATERIALI, SI RIMANDA ALL'ELABORATO "IADR00D29ITOC0000001A"  
PER LA TABELLA INCIDENZE, SI RIMANDA ALL'ELABORATO "IADR00D29ITOC0000002A"

KEY PLAN

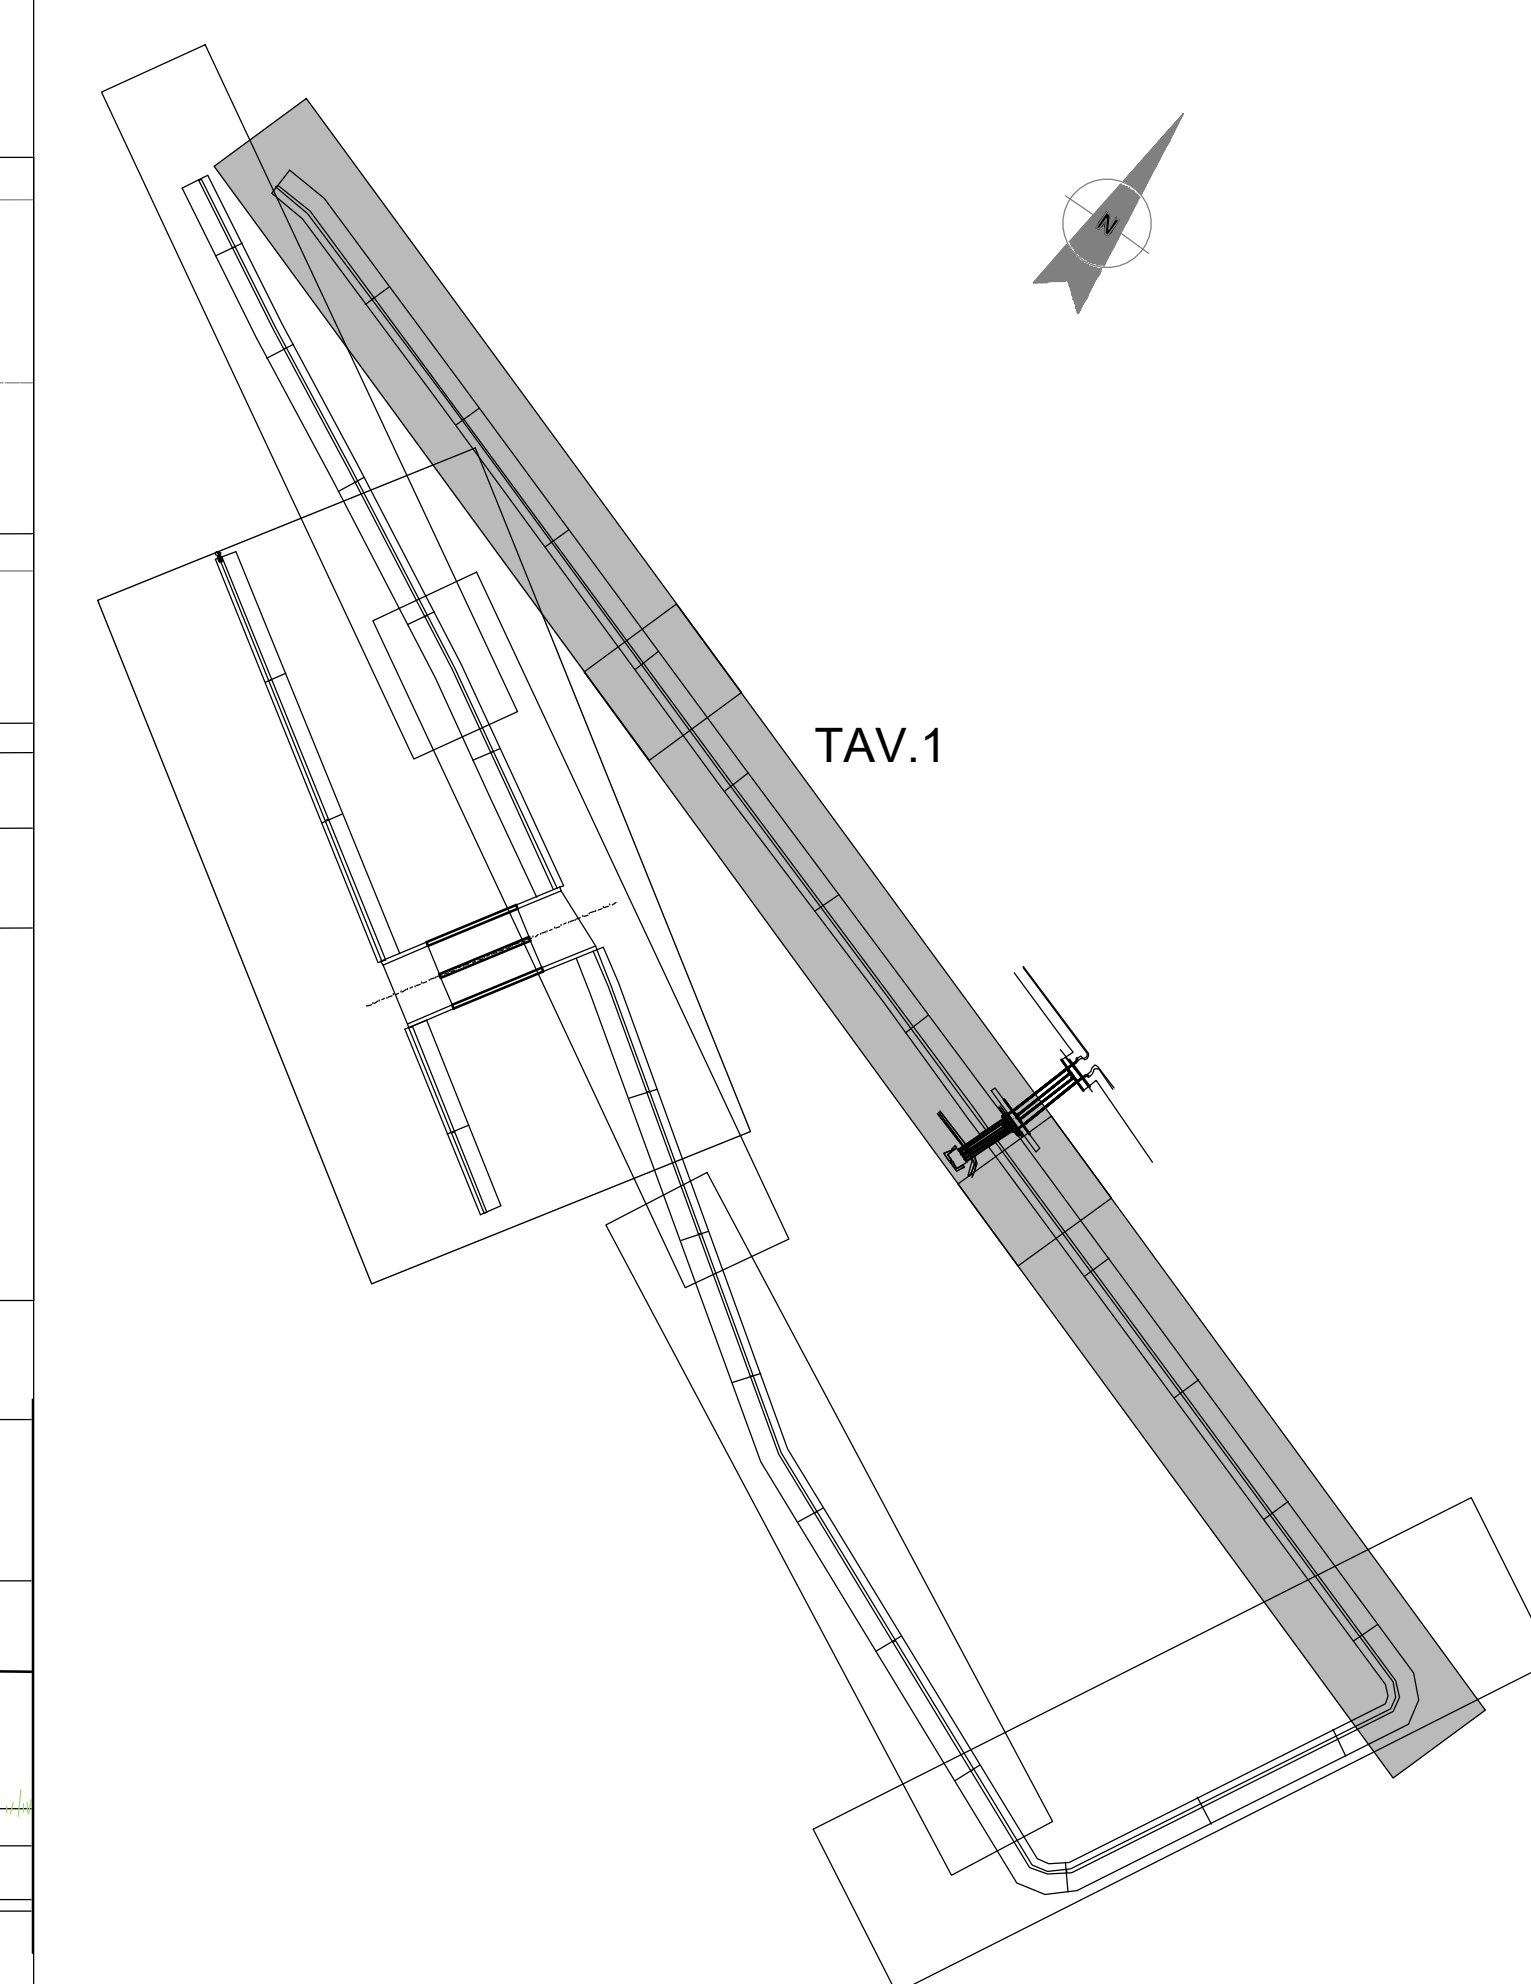

INFRASTRUTTURE FERROVIARIE STRATEGICHE DEFINITE DALLA LEGGE OBIETTIVO N. 443/01 e s.m.i.

S.O. Corpo Stradale  
**PROGETTO DEFINITIVO**  
**NODO DI BARI**  
**BARI NORD - VARIANTE SANTO SPIRITO PALESE**  
 TOMBINI FERROVIARI  
 IN02 - Vasca di Laminazione alla pk 1+000  
 Pianta profilo e sezioni muro di sostegno perimetrale Tav 1/3

SCALA: varie

Rev.	Descrizione	Redatto	Data	Verificato	Data	Approvato	Data	Autorizzato Data
A	Emissione	M. Basso	31/07/2023	A. Di Stefano	31/07/2023	G. Di Stefano	31/07/2023	F. JARDINI 29/09/2023
B	Emissione PD per AI	M. Basso	SETT 23	A. Di Stefano	SETT 23	G. Di Stefano	SETT 23	

File: IADR00D29PZIN0200001B n. Elab.: