

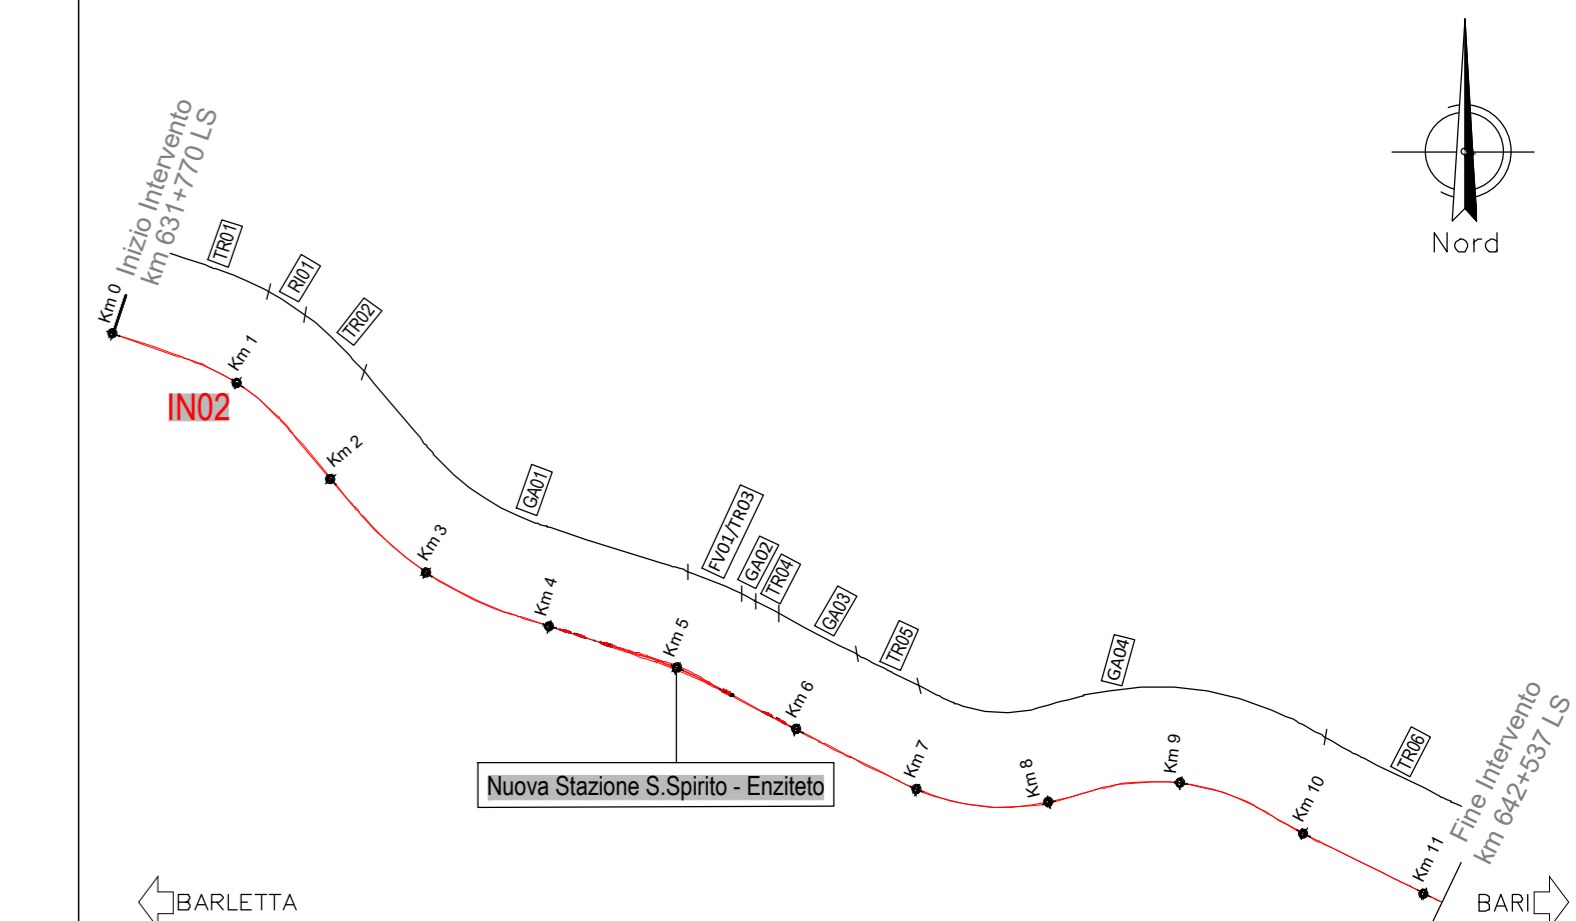


PIANTA  
scala 1:100

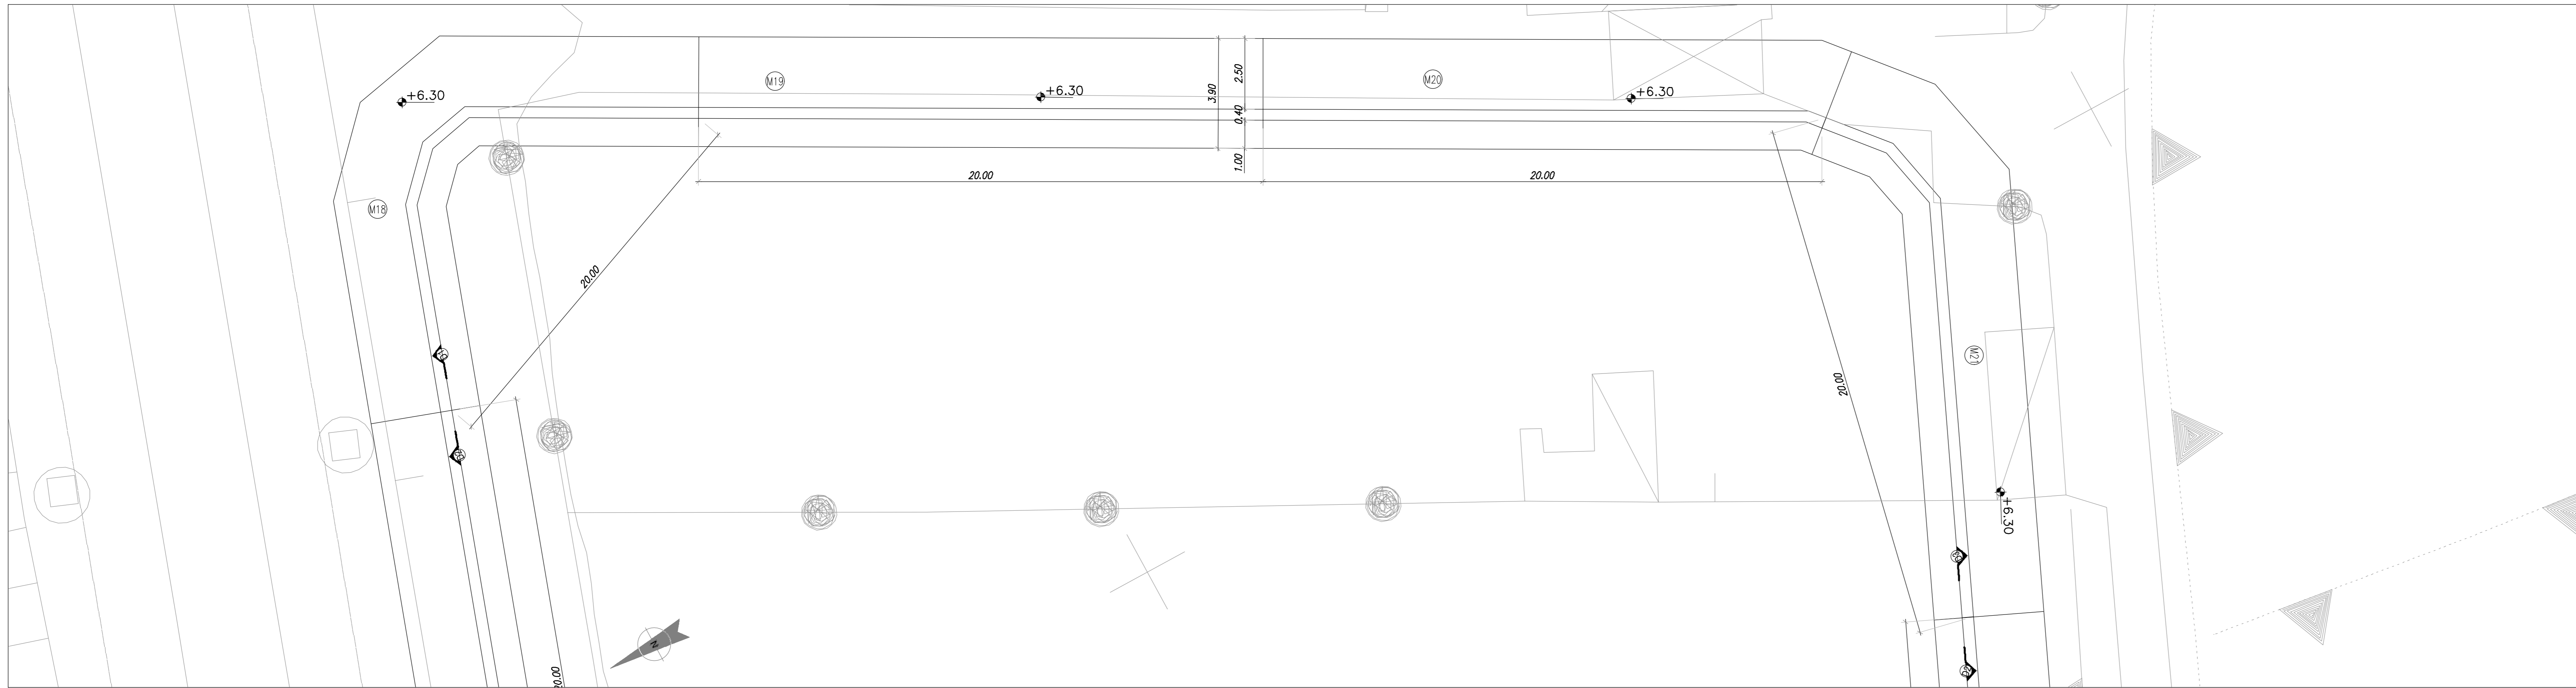


PER LA TABELLA MATERIALI, SI RIMANDA ALL'ELABORATO "IADR00D29ITOC000001A"  
PER LA TABELLA INCIDENZE, SI RIMANDA ALL'ELABORATO "IADR00D29ITOC000002A"


SEZIONE LONGITUDINALE D2-D2  
scala 1:100

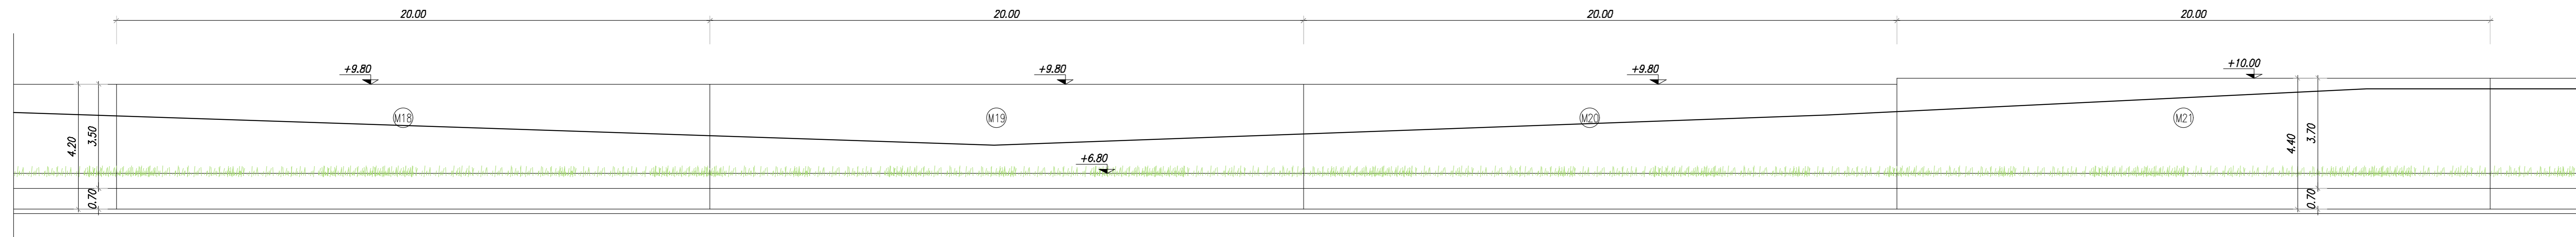


PIANTA  
scala 1:100

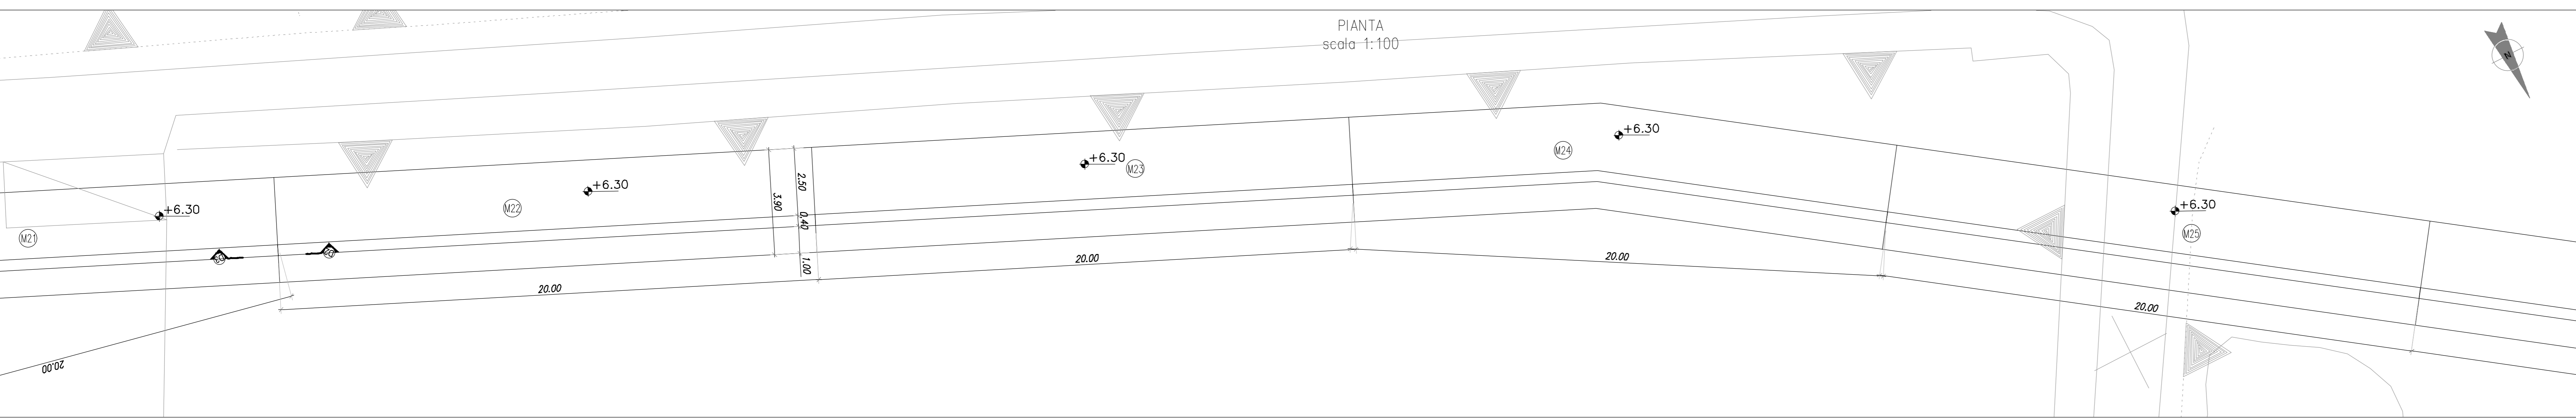

SEZIONE LONGITUDINALE D3-D3  
scala 1:100

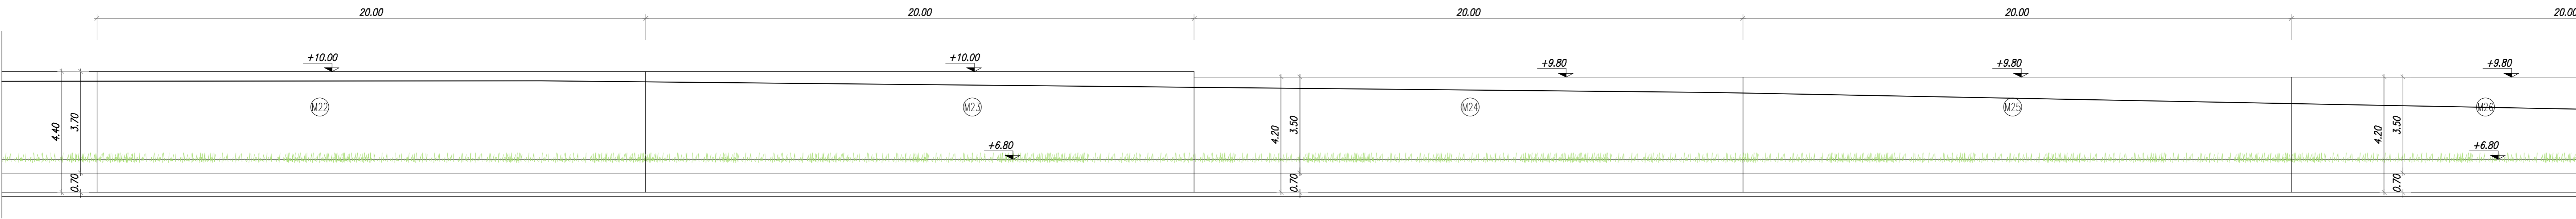

KEY PLAN

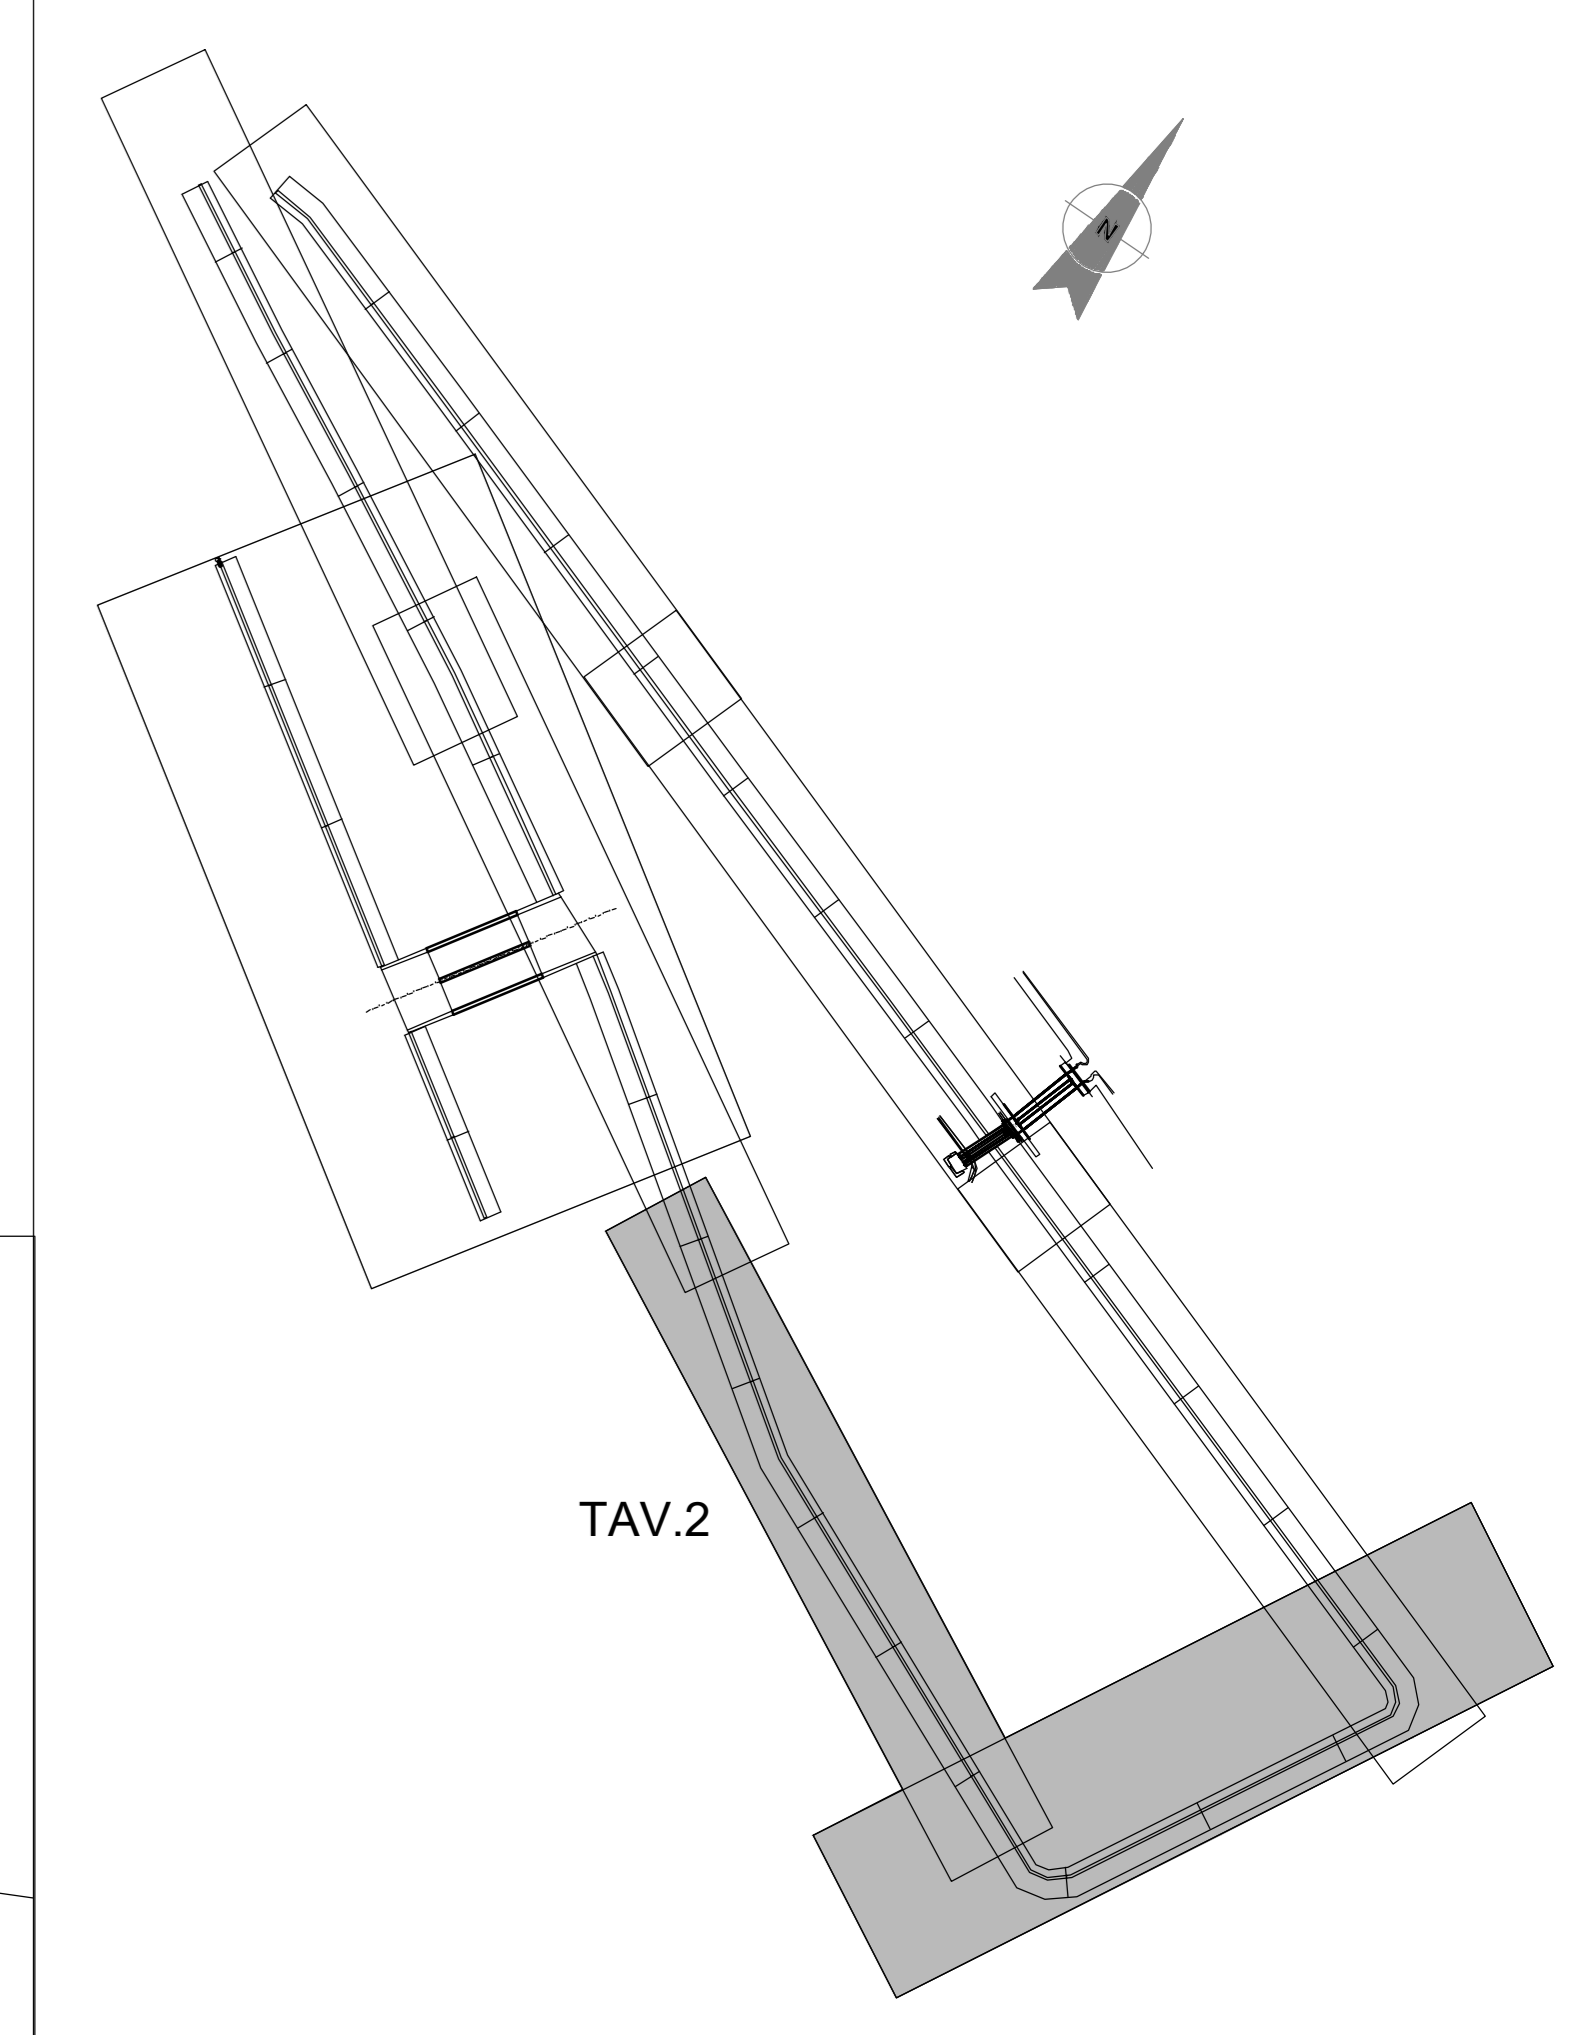

TAV.2

COMMITTENTE:  
**RFI**  
RETE FERROVIARIA ITALIANA  
GRUPPO FERROVIE DELLO STATO ITALIANO

PROGETTAZIONE:  
**ITALFERR**  
GRUPPO FERROVIE DELLO STATO ITALIANO

INFRASTRUTTURE FERROVIARIE STRATEGICHE DEFINITE  
DALLA LEGGE OBIETTIVO N. 443/01 e s.m.i.

S.O. Corpo Stradale

PROGETTO DEFINITIVO

NODO DI BARI

TOMBINI FERROVIARI

IN02 - Vasca di Laminazione alla pk 1+000

Pianta profilo e sezioni muro di sostegno perimetrale Tav 2/3

SCALA:  
varie

COMMESSA	LOTTO	FASE	ENTE	TIPO DOC.	OPERA/DISCIPLINA	PROGR.	REV.
IADR	00	D	29	PZ	IN0200	002	B

Rev.	Descrizione	Redatto	Data	Verificato	Data	Approvato	Data	Autorizzato Data
A	Emissione	M. Botta	31/07/2023	G. Dringoli	31/07/2023	F. Ardovini	31/07/2023	29/09/2023
B	Emissione PD per AI	M. Botta	SETT 23	G. Dringoli	SETT 23	F. Ardovini	SETT 23	