




PIANTA
scala 1:100

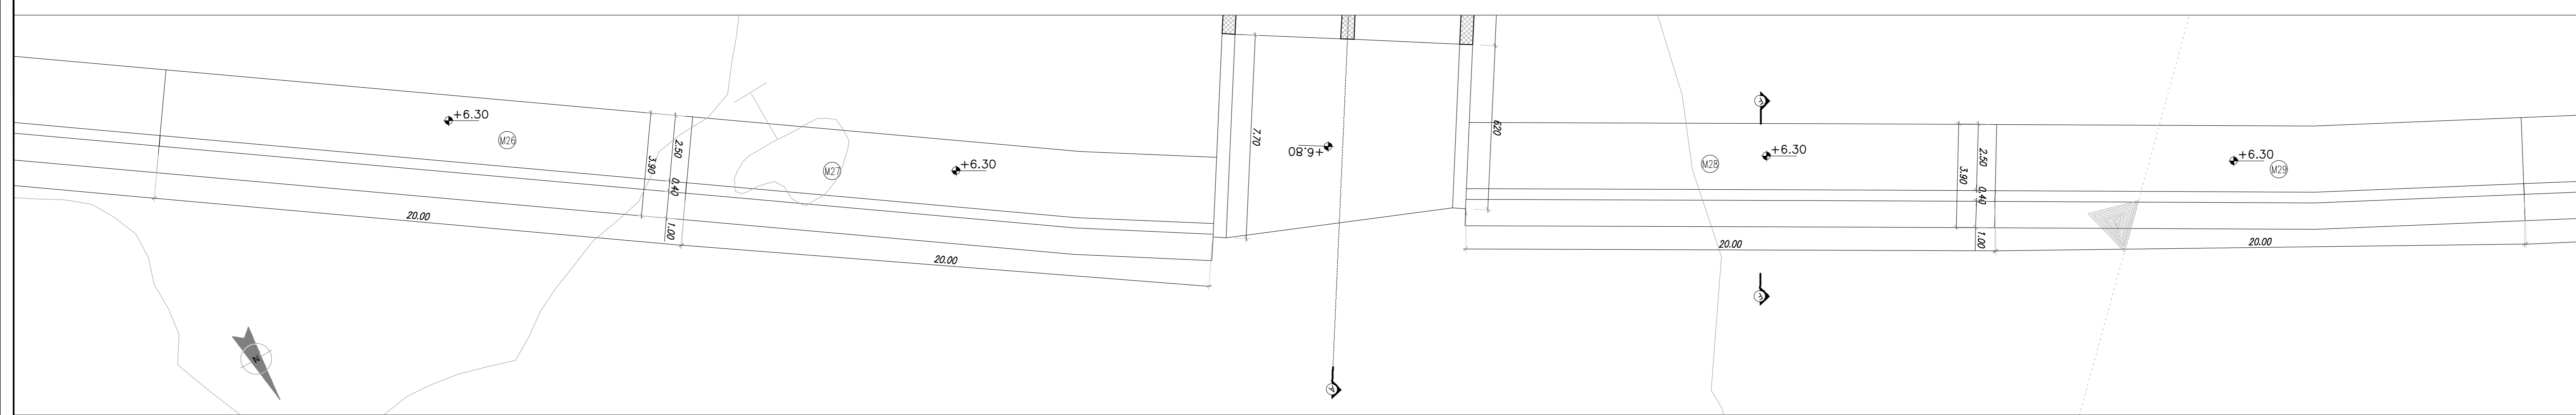


SEZIONE LONGITUDINALE D3-D3
scala 1:100

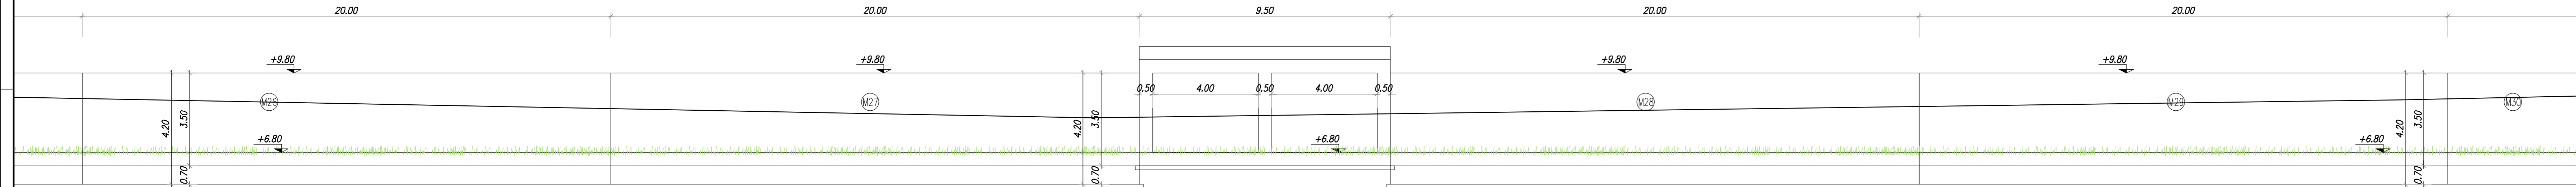


PIANTA
scala 1:100

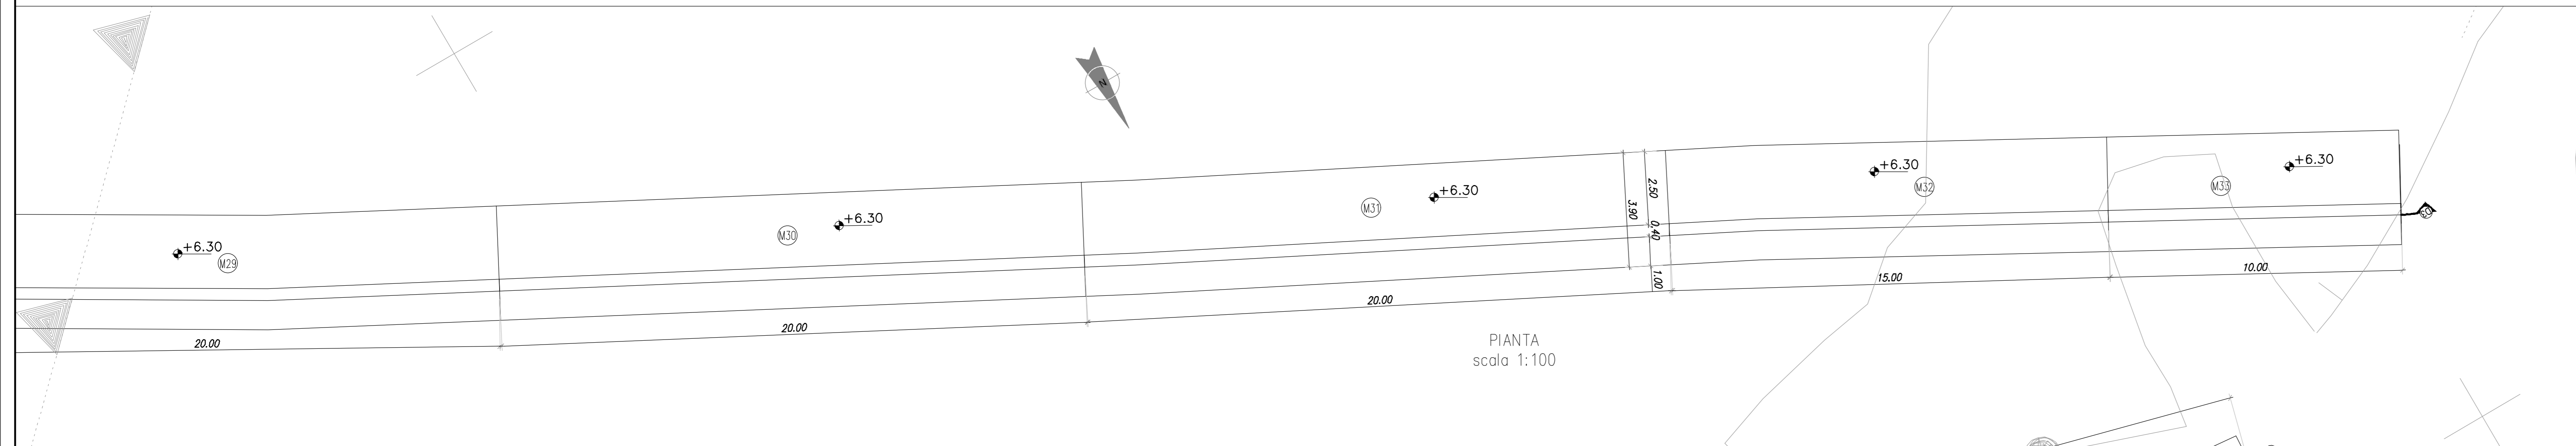



PIANTA
scala 1:100

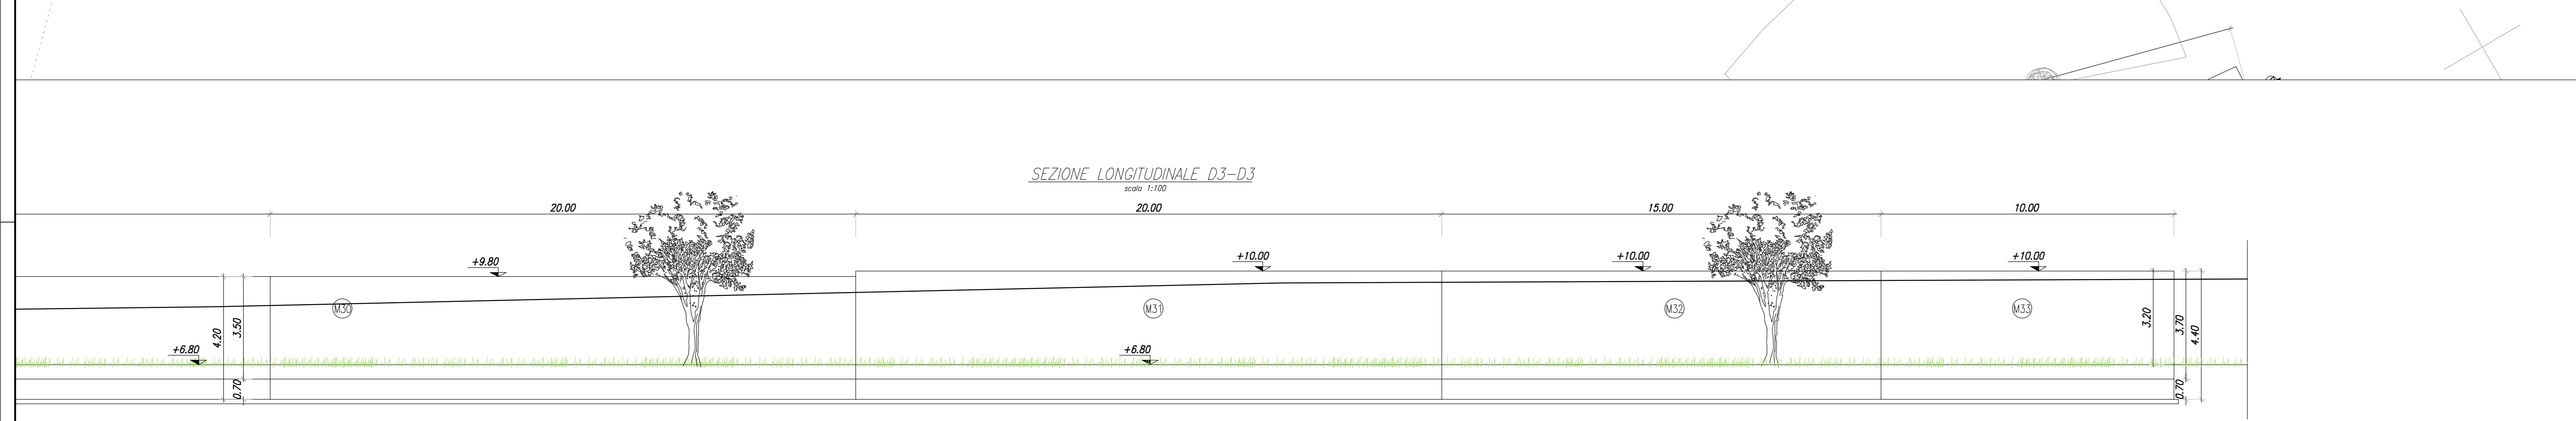

SEZIONE LONGITUDINALE D3-D3
scala 1:100

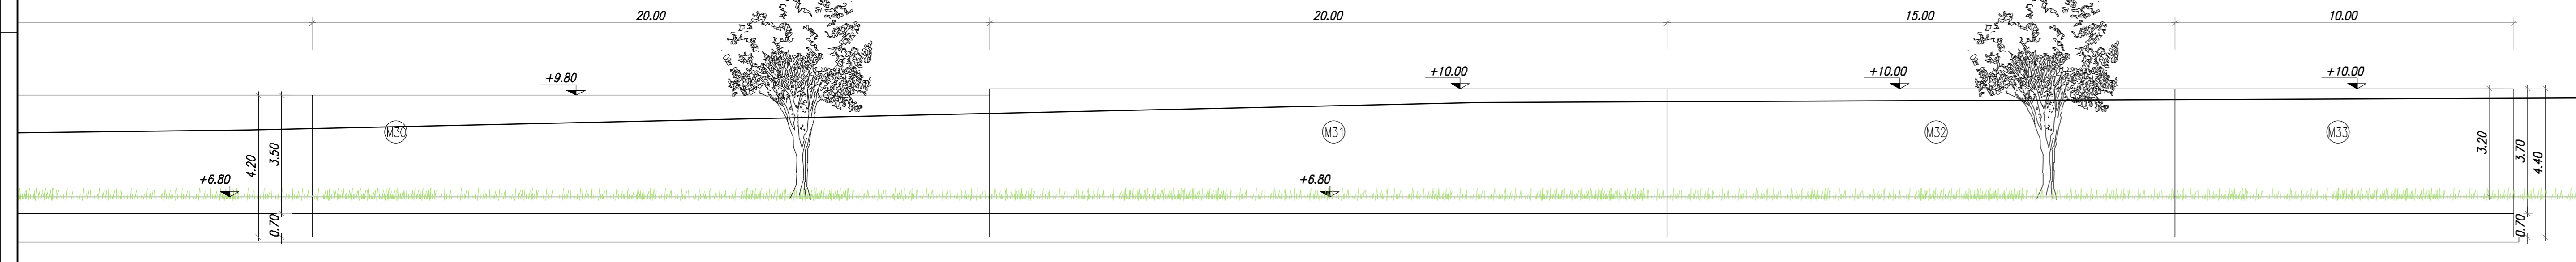


SEZIONE TRASVERSALE F-F
scala 1:50

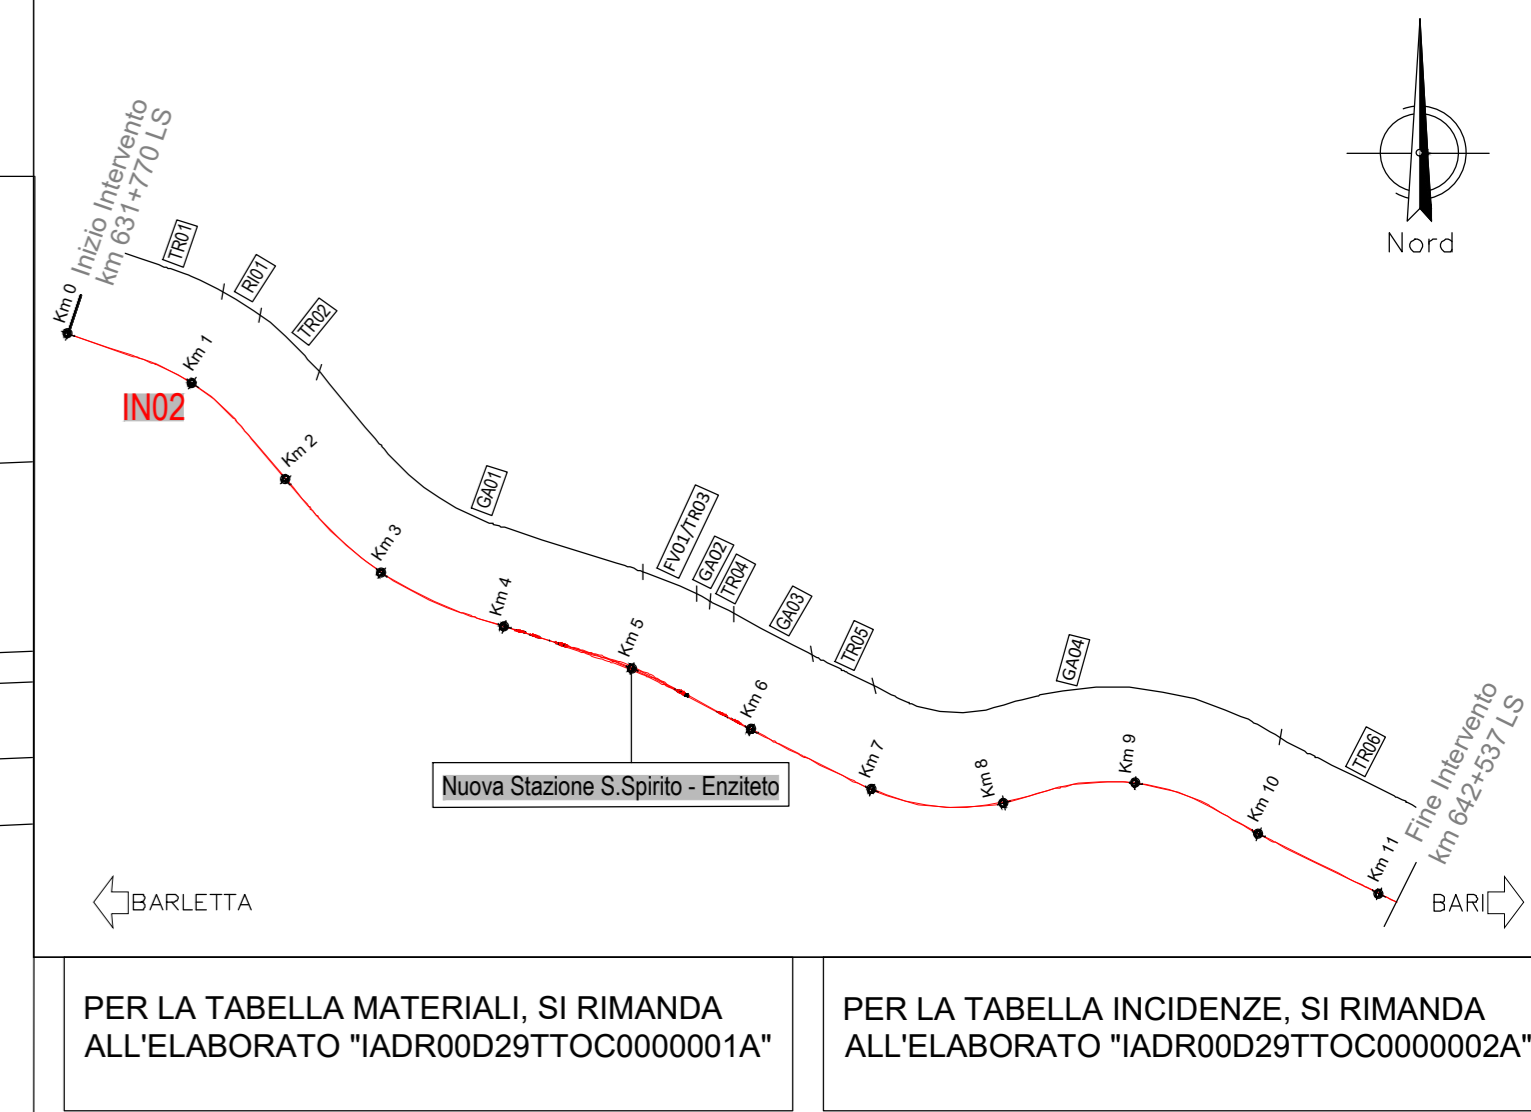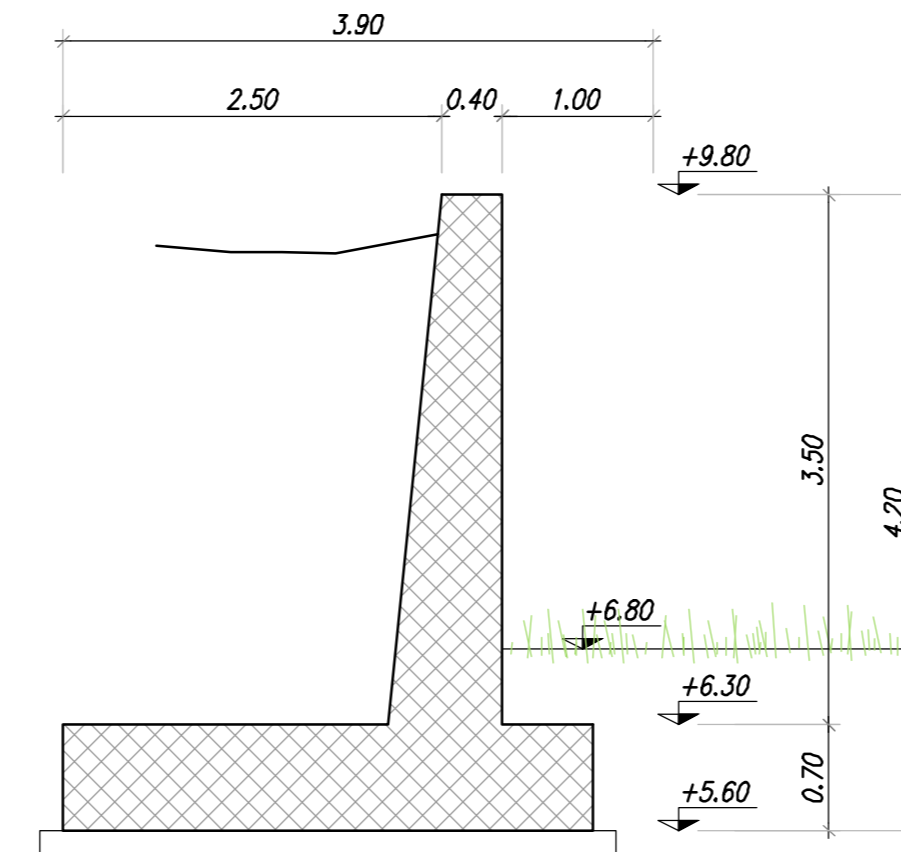

PER LA TABELLA MATERIALI, SI RIMANDA ALL'ELABORATO "IADR00D29TTOC000001A"
PER LA TABELLA INCIDENZE, SI RIMANDA ALL'ELABORATO "IADR00D29TTOC000002A"

KEY PLAN

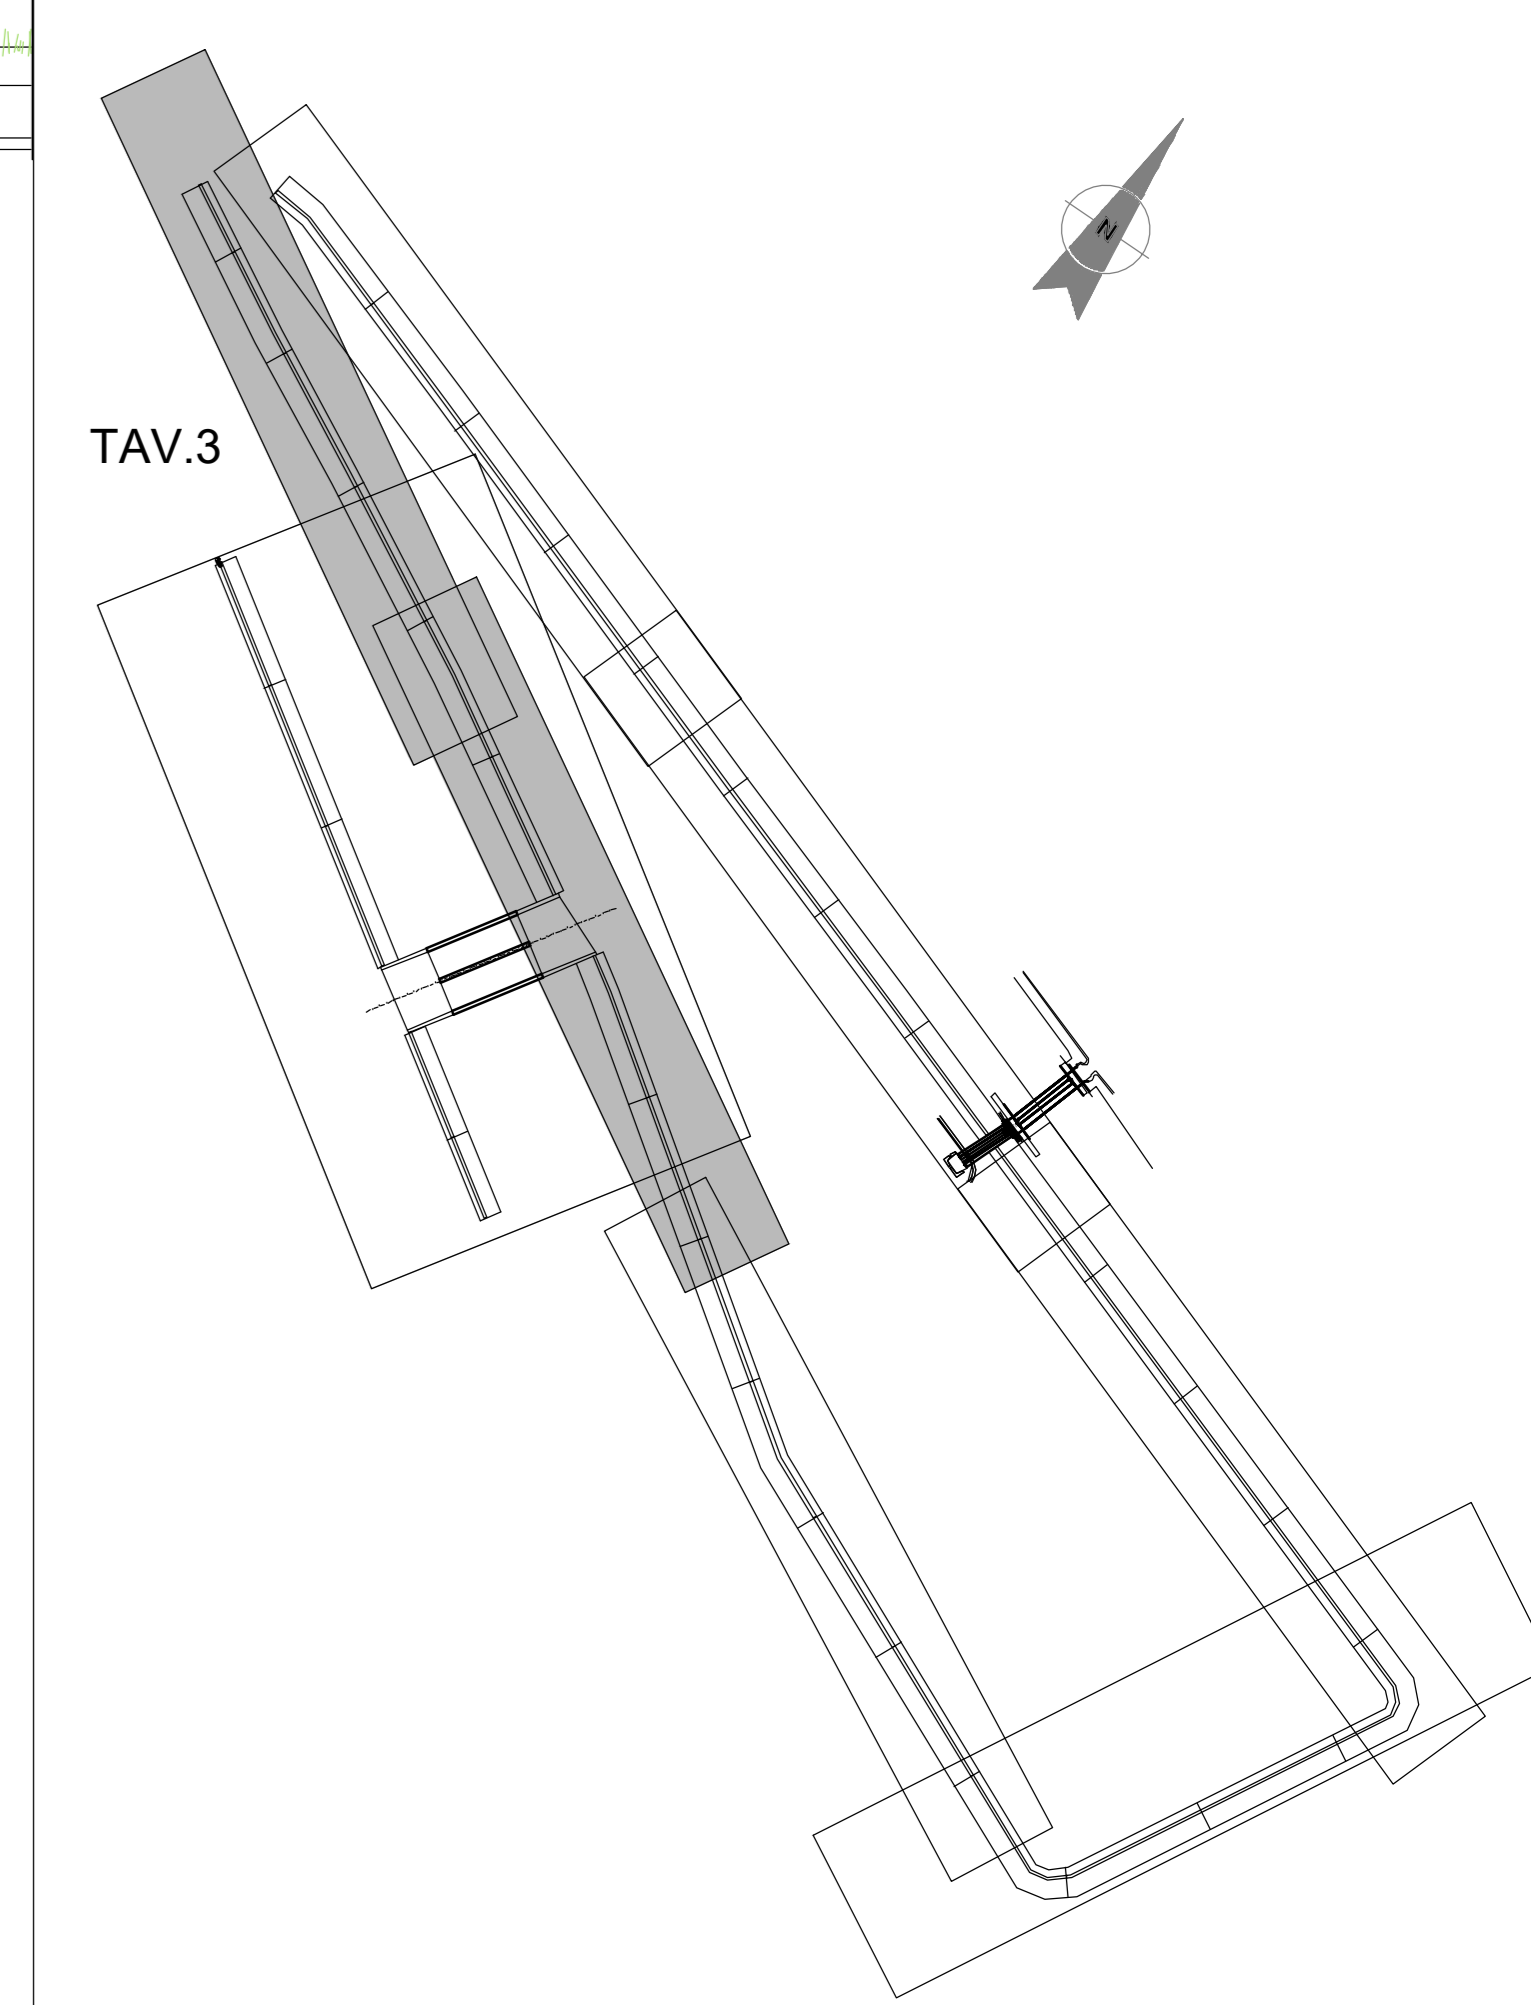

COMMITTENTE: **RFI**
RETE FERROVIARIA ITALIANA
GRUPPO FERROVIE DELLO STATO ITALIANO

PROGETTAZIONE: **ITALFERR**
GRUPPO FERROVIE DELLO STATO ITALIANO

INFRASTRUTTURE FERROVIARIE STRATEGICHE DEFINITE DALLA LEGGE OBIETTIVO N. 443/01 e s.m.i.

S.O. Corpo Stradale

PROGETTO DEFINITIVO

NODO DI BARI

TOMBINI FERROVIARI

IN02 - Vasca di Laminazione alla pk 1+000

Pianta profilo e sezioni muro di sostegno perimetrale Tav 3/3

SCALA: varie

COMMESSA LOTTO FASE ENTE TIPO DOC. OPERA/DISCIPLINA Progr. REV.

IADR 00 D 29 PZ IN0200 003 B

Rev.	Descrizione	Redatto	Data	Verificato	Data	Approvato	Data	Autorizzato Data
A	Emissione	M. Botta	31/07/2023	G. Di Biase	31/07/2023	G. Di Biase	31/07/2023	F. ARDUINI 29/08/2023
B	Emissione PD per AI	M. Botta	SETT 23	G. Di Biase	SETT 23	G. Di Biase	SETT 23	

File: IADR00D29PZIN0200003B n. Elab.: