


TABELLA RIEPILOGATIVA MOVIMENTI TERRA:
ELABORATO "IADR00D29TTF0001001A2"

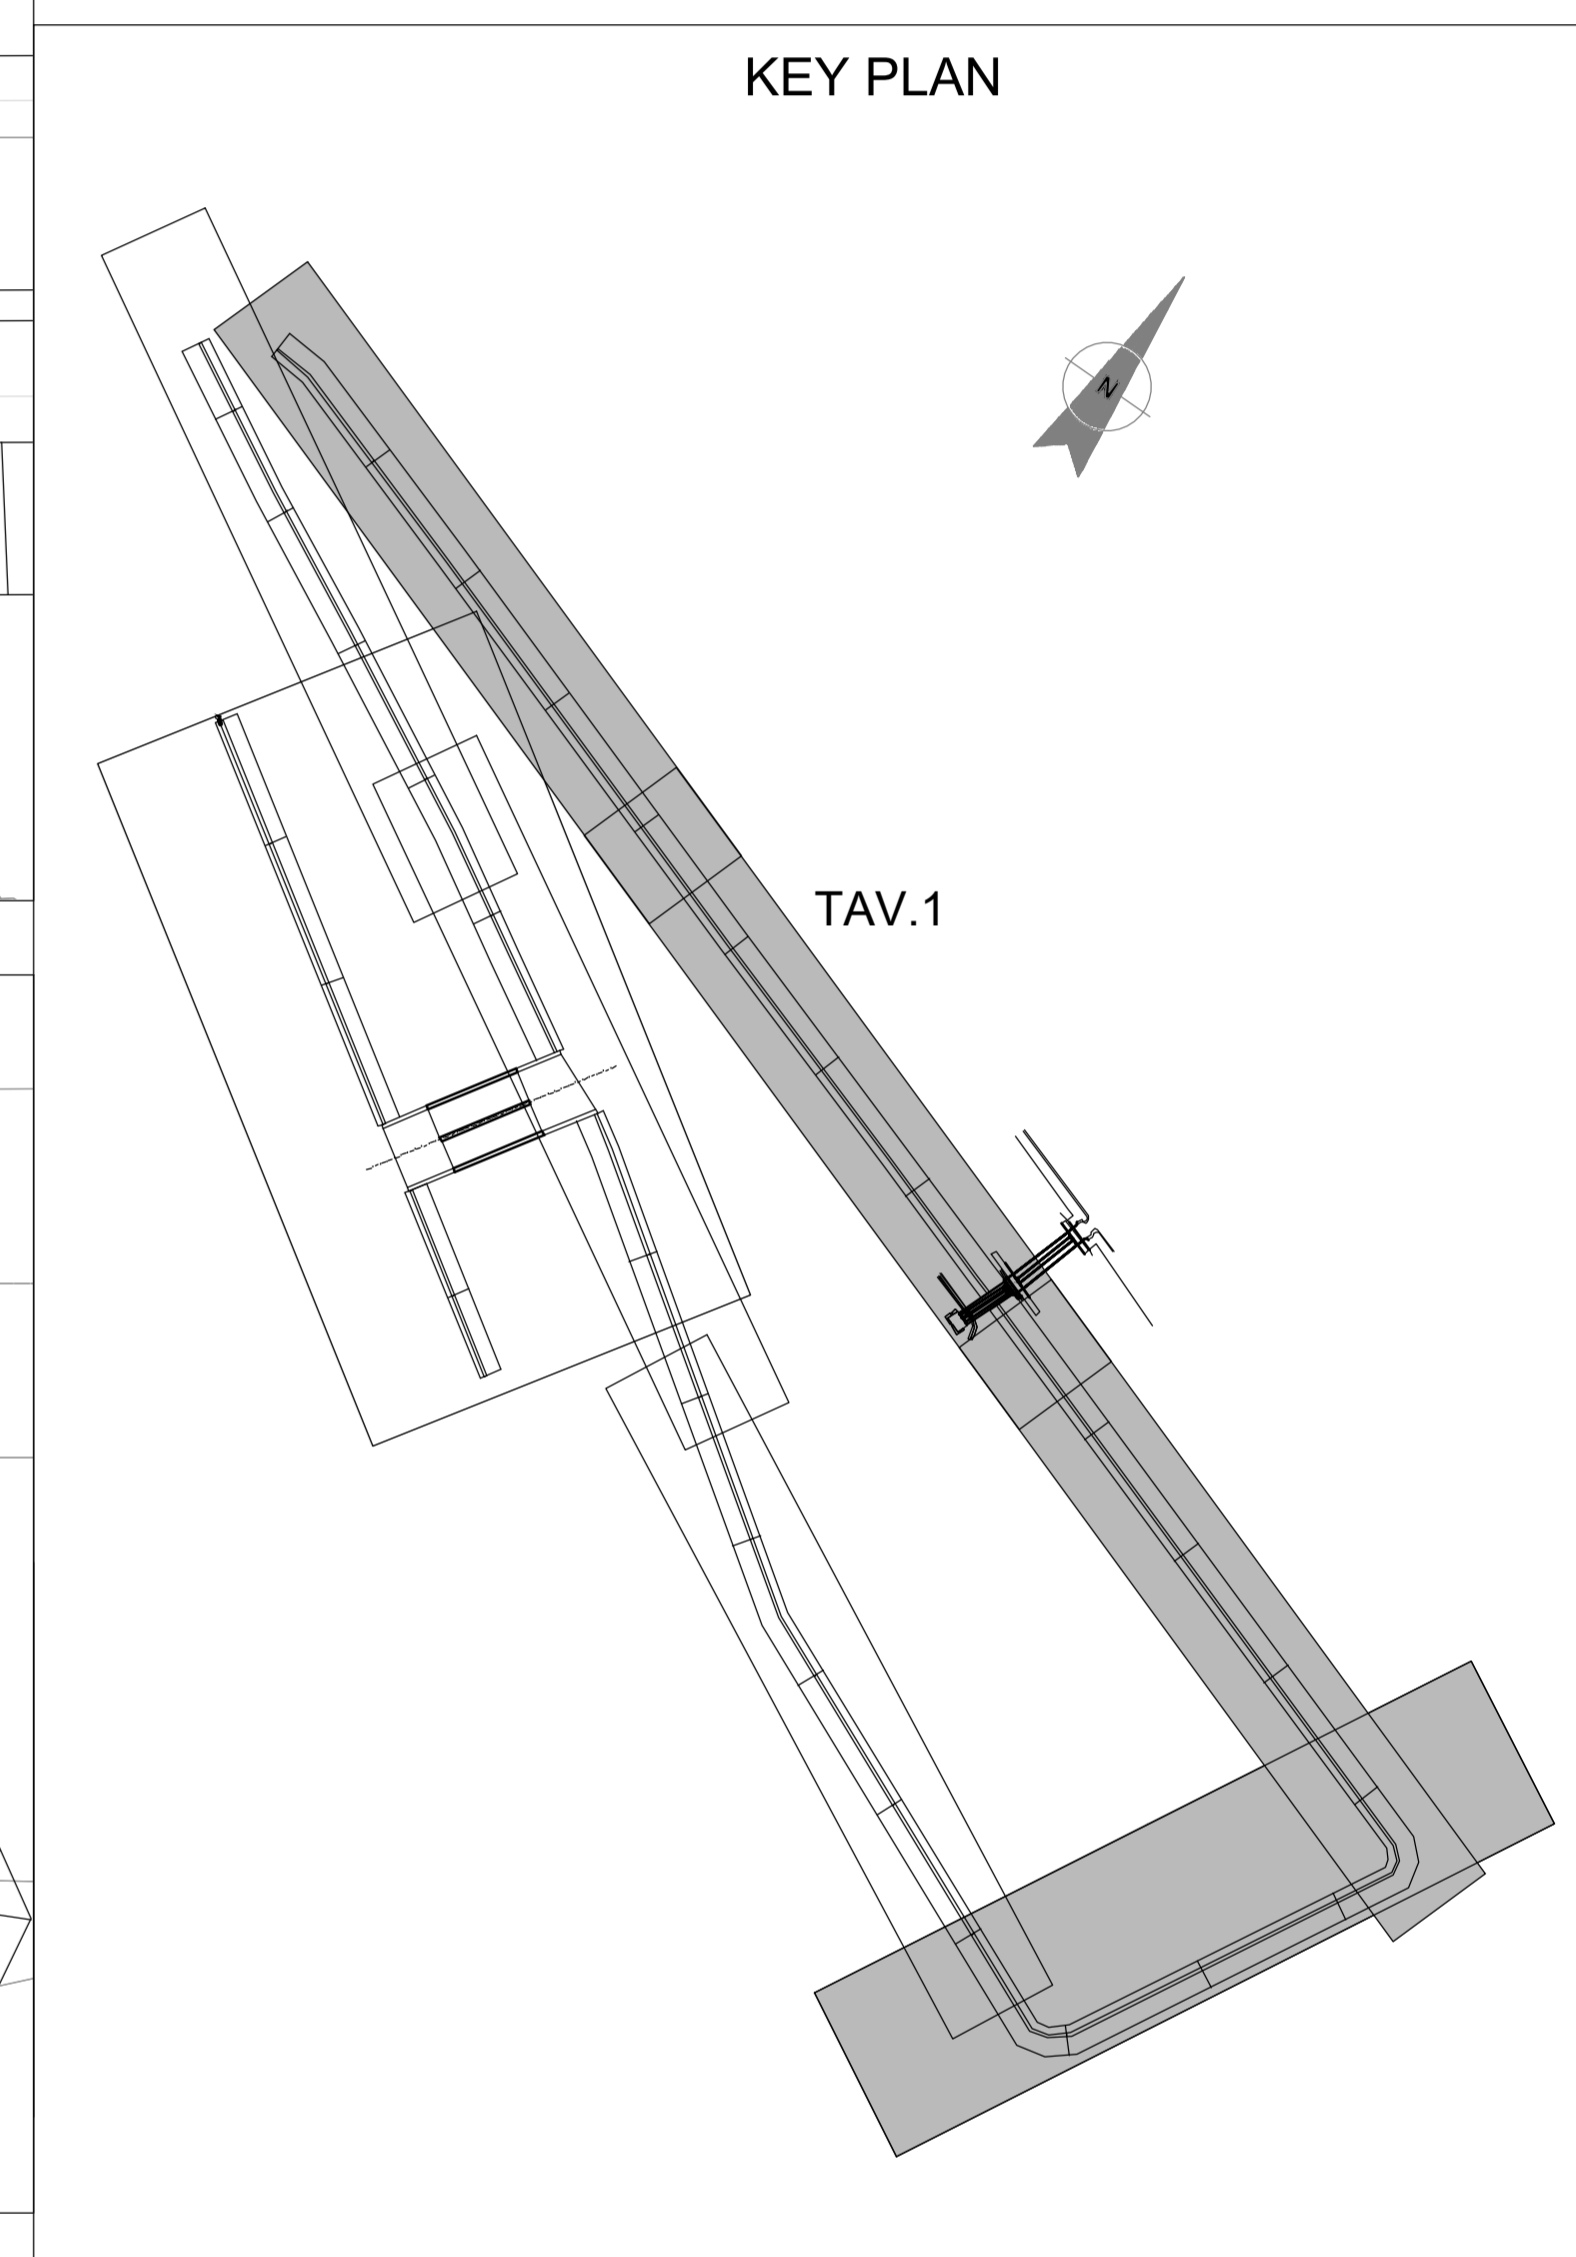

COMMITTENTE:
RFI
RETE FERROVIARIA ITALIANA
GRUPPO FERROVIE DELLO STATO ITALIANE

PROGETTAZIONE:
ITALFERR
INFRASTRUTTURE FERROVIARIE

**INFRASTRUTTURE FERROVIARIE STRATEGICHE DEFINITE
DALLA LEGGE OBIETTIVO N. 443/01 e s.m.i.**

S.O. Corpo Stradale
PROGETTO DEFINITIVO
NODO DI BARI
BARI NORD - VARIANTE SANTO SPIRITO PALESE
TOMBINI FERROVIARI
IN02 - Vasca di Laminazione alla pk 1+000
Pianta scavi tav.1/2

SCALA:
varie

COMMESSA LOTTO FASE ENTE TIPO DOC. OPERA/DISCIPLINA Progr. REV.
IADR 00 D 29 PZ IN0200 004 A

Rev.	Descrizione	Redatto	Data	Verificato	Data	Approvato	Data	Autorizzato Data
A	Emissione PD del AI	M. Botta	SETT 23	M. Botta	SETT 23	F. JARDINI	SETT 23	29/09/2023