PIANTA – Stralcio 1/6
scala 1:100

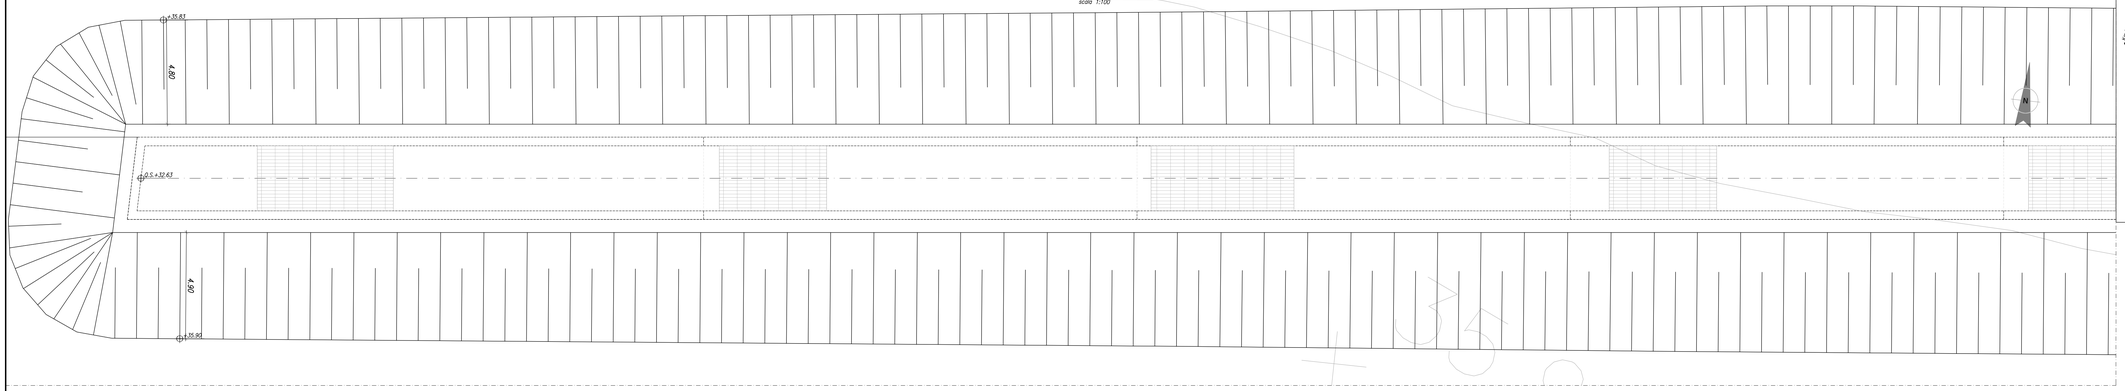

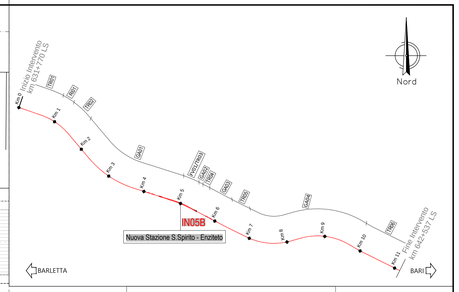

TABELLA RIEPILOGATIVA MOVIMENTI TERRA: ELABORATO "IADR00D29TTIF0001001A2"

MOVIMENTI TERRA DEL TOMBINO STRADALE NI01: ELABORATO "IADR00D29PZNI0100001A"

PIANTA – Stralcio 2/6
scala 1:100

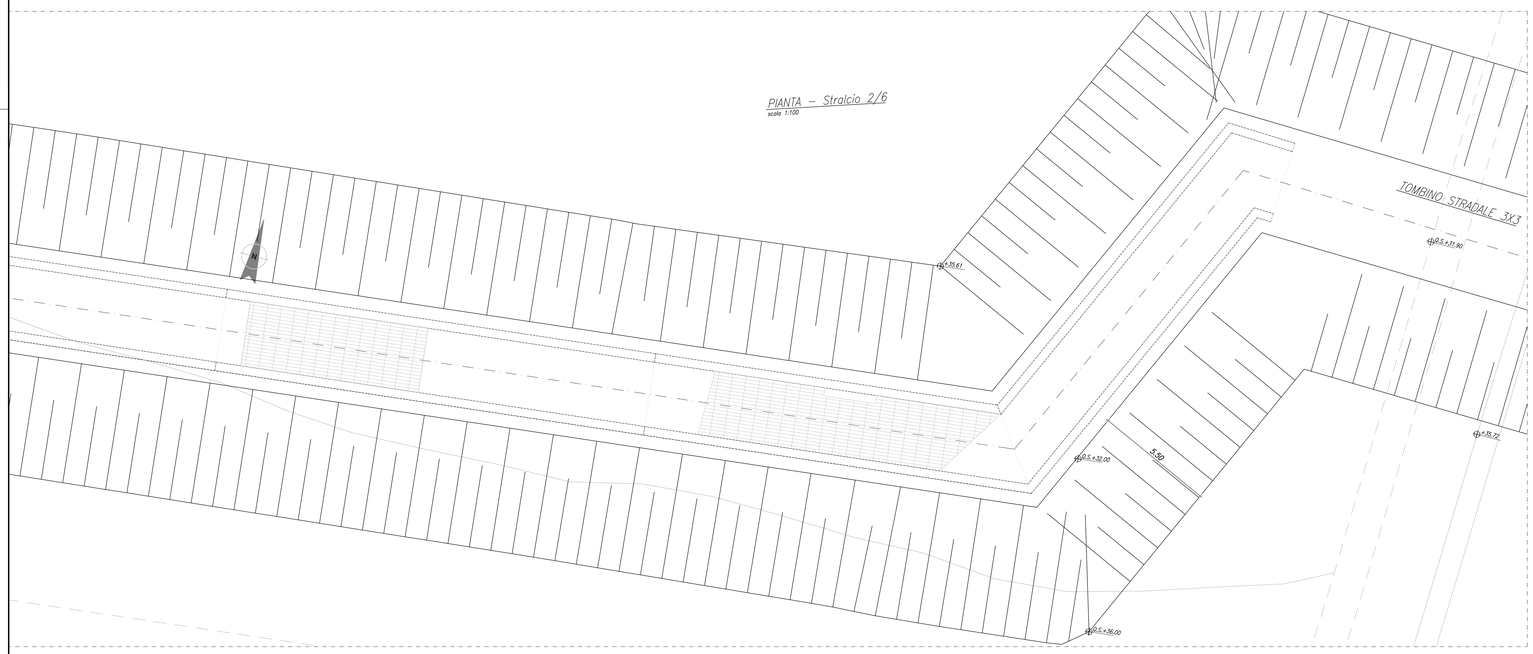

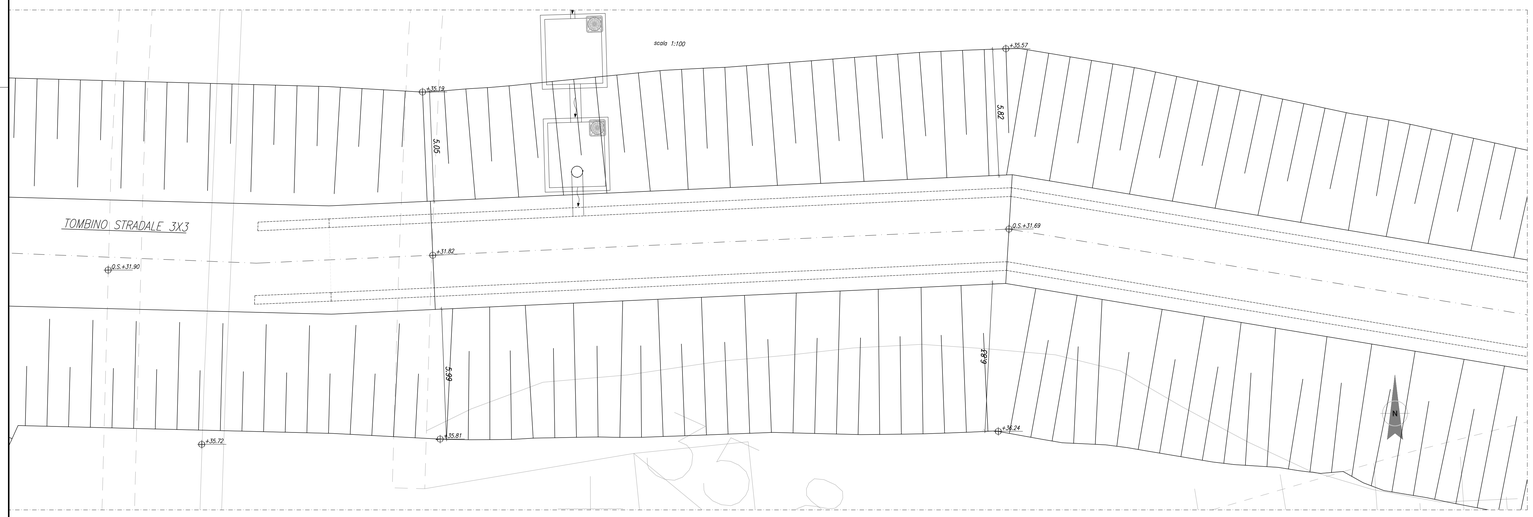

KEY PLAN

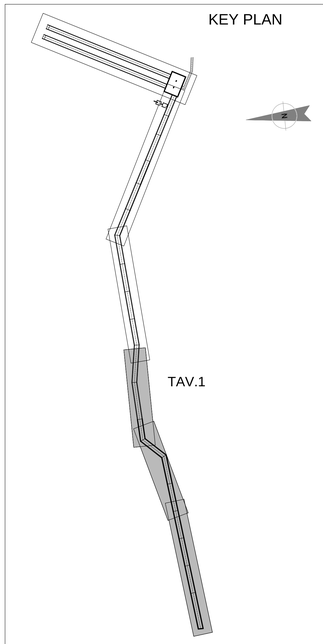

COMMITTENTE:
RFI RETE FERROVIARIA ITALIANA
GRUPPO FERROVIE DELLO STATO ITALIANE

PROGETTAZIONE:
ITALFERR
GRUPPO FERROVIE DELLO STATO ITALIANE

INFRASTRUTTURE FERROVIARIE STRATEGICHE DEFINITE DALLA LEGGE OBIETTIVO N. 443/01 e s.m.i.

S.O. Corpo Stradale

PROGETTO DEFINITIVO

NODO DI BARI

BARI NORD - VARIANTE SANTO SPIRITO PALESE

TOMBINI FERROVIARI
IN05B - Canale 3x3 alla pk 5+450
Pianta scavi tav.1/2

SCALA: varie

COMMESSA	LOTTO	FASE	ENTE	TIPO DOC.	OPERA/DISCIPLINA	PROGR.	REV.
IADR	00	D	29	PZ	IN05B0	003	A

Rev.	Descrizione	Redatto	Data	Verificato	Data	Approvato	Data	Autorizzato Data
A	Emissione PD per AI	M.Botta	SETT '23	A.Bergerat-L.Gorgoroso	SETT '23	G.Dimaggio	SETT '23	F.ARDUINI 29/09/2023

File: IADR00D29PZIN05B0003A — n. Elab.: