


PER LA TABELLA MATERIALI, SI RIMANDA ALL'ELABORATO "IADR00D29ITOC000001A"
 PER LA TABELLA INCIDENZE, SI RIMANDA ALL'ELABORATO "IADR00D29ITOC000002A"

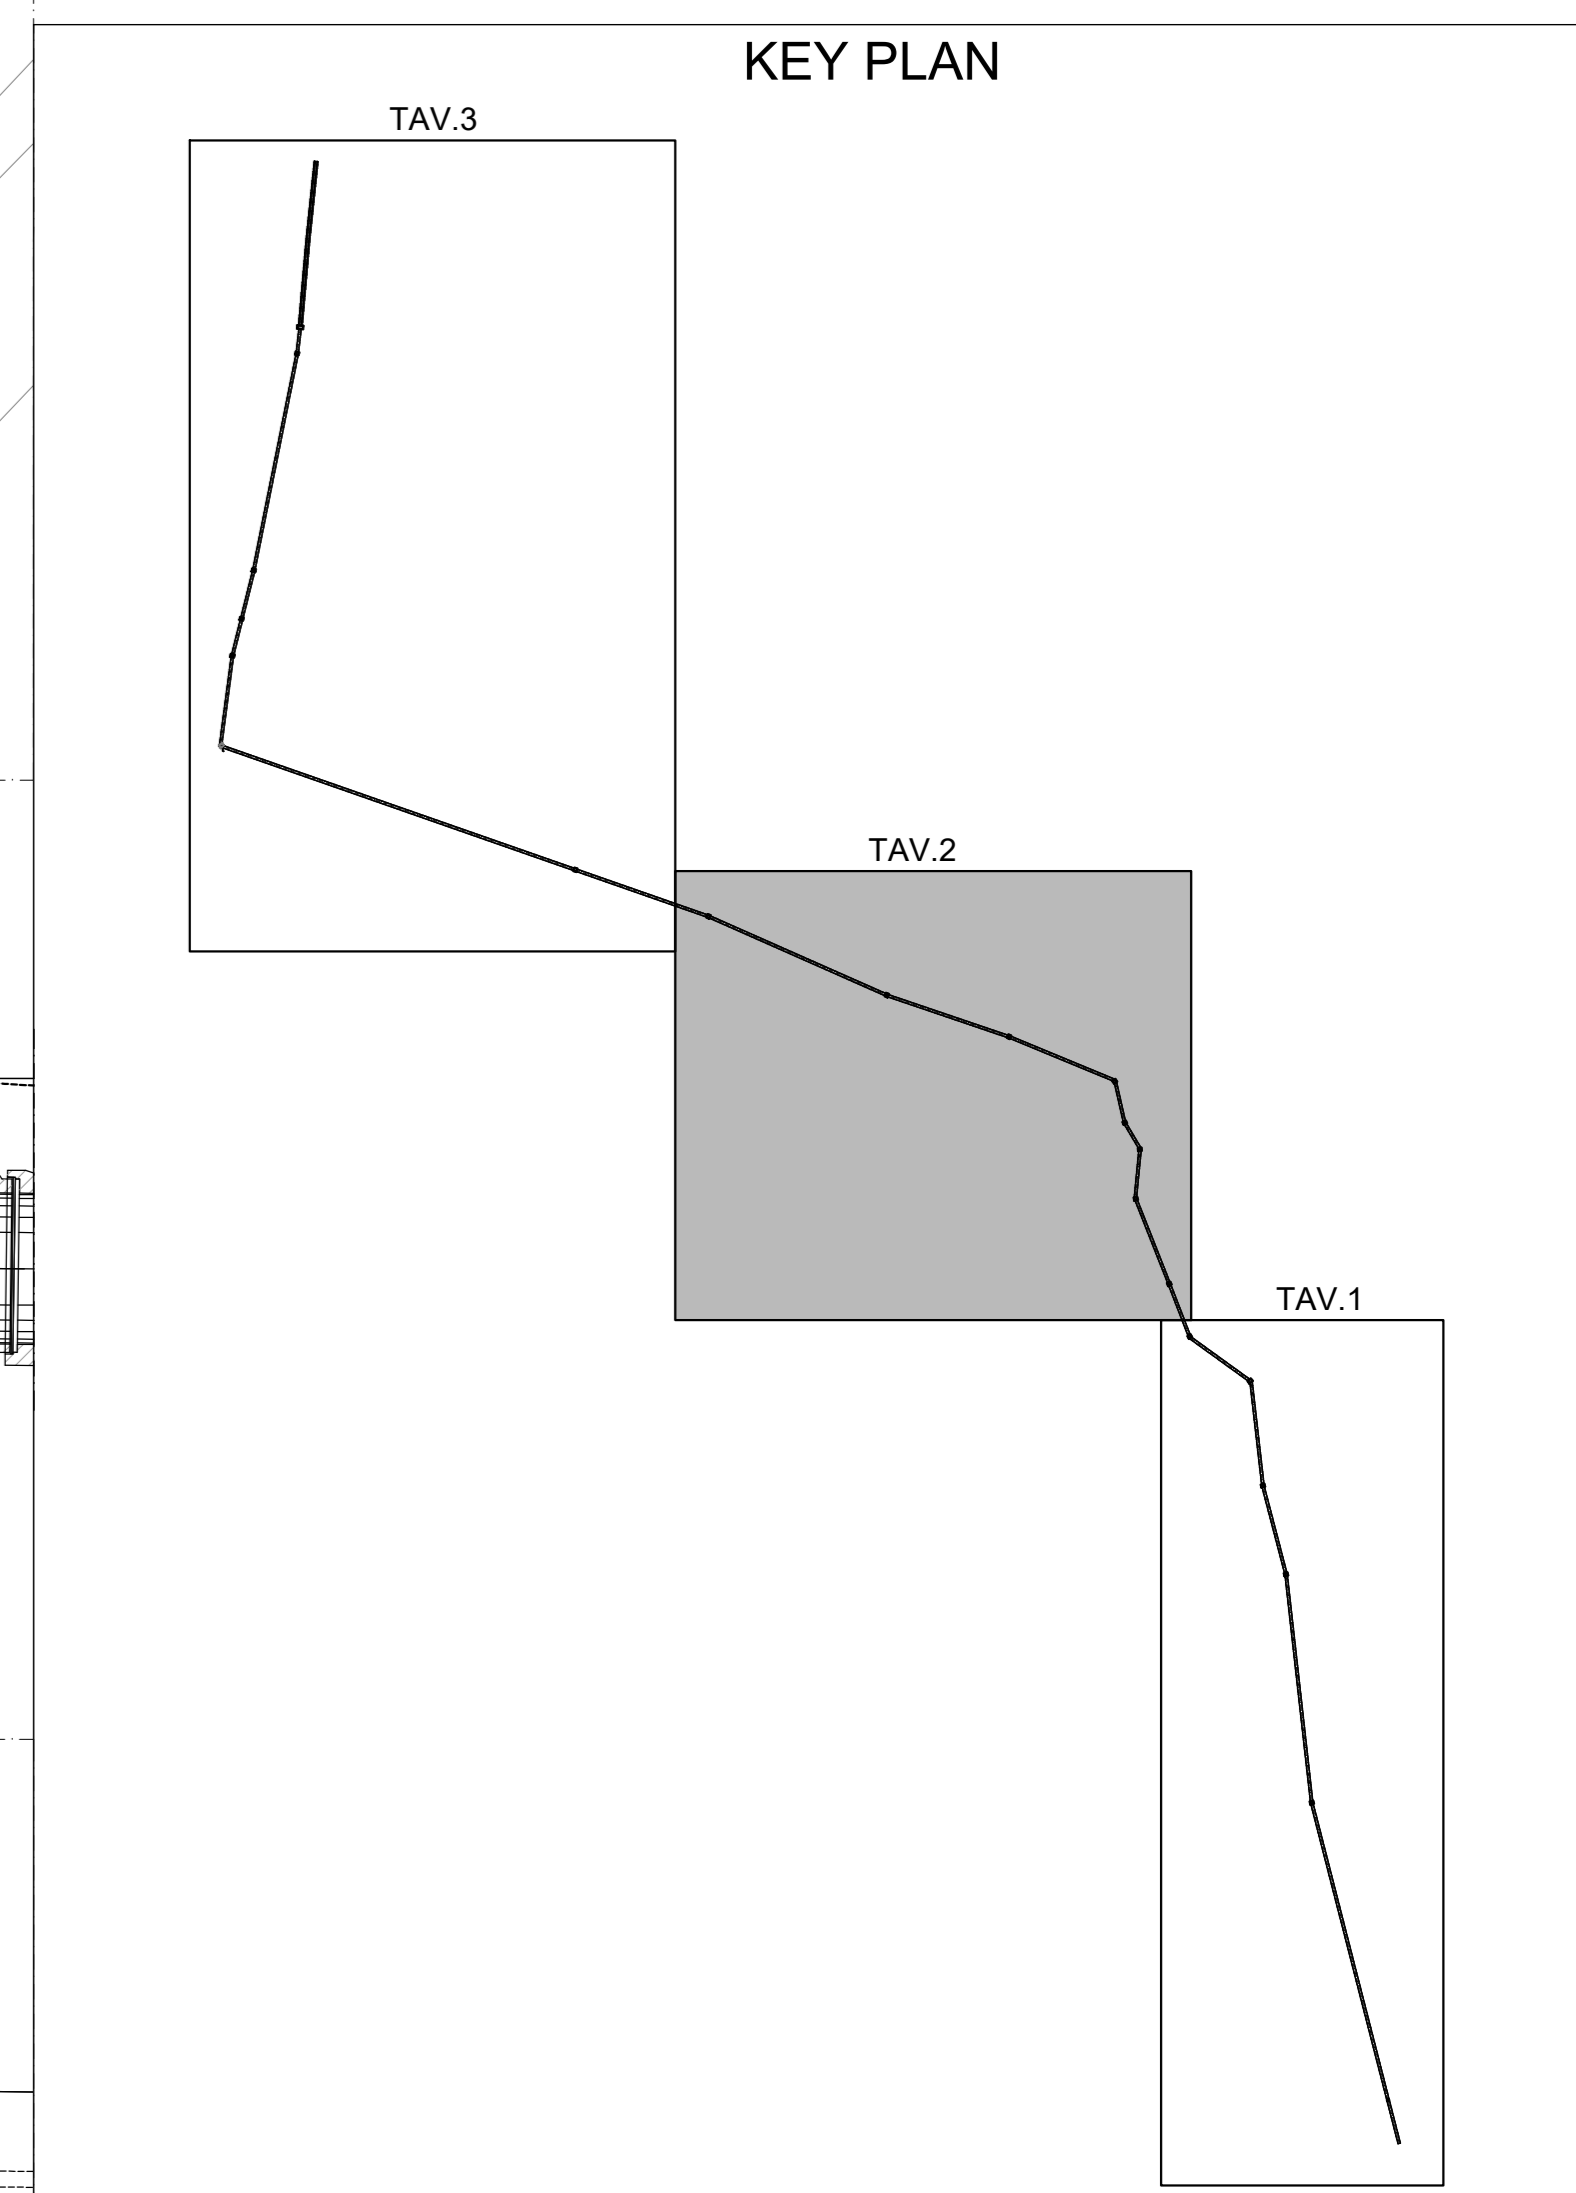

COMMITTENTE: **RFI** RETE FERROVIARIA ITALIANA GRUPPO FERROVIE DELLO STATO ITALIANE
 PROGETTAZIONE: **ITALFERR** SUPERINTENDENZA REGIONALE BARI

INFRASTRUTTURE FERROVIARIE STRATEGICHE DEFINITE DALLA LEGGE OBIETTIVO N. 443/01 e s.m.i.
 S.O. Corpo Stradale
PROGETTO DEFINITIVO
NODO DI BARI
BARI NORD - VARIANTE SANTO SPIRITO PALESE
 TOMBINI FERROVIARI
 IN06C - Collettore in c.a. D2000 pk 5+501 - ATTRAVERSAMENTI STRADALI
 Pianta profilo e sezioni Tav 2/3

SCALA: varie

Rev.	Descrizione	Redatto	Data	Verificato	Data	Approvato	Data	Autorizzato Data
A	Emissione	M. De... M. De...	31/07/2023	M. De... M. De...	31/07/2023	M. De... M. De...	31/07/2023	31/07/2023
B	Emissione PD per A1	M. De... M. De...	31/07/2023	M. De... M. De...	31/07/2023	M. De... M. De...	31/07/2023	31/07/2023

File: IADR00D29PZIN06C0002B n. Elab.: ...