


TABELLA RIEPILOGATIVA MOVIMENTI TERRA:  
ELABORATO "IADR00D29TIF0001001A2"

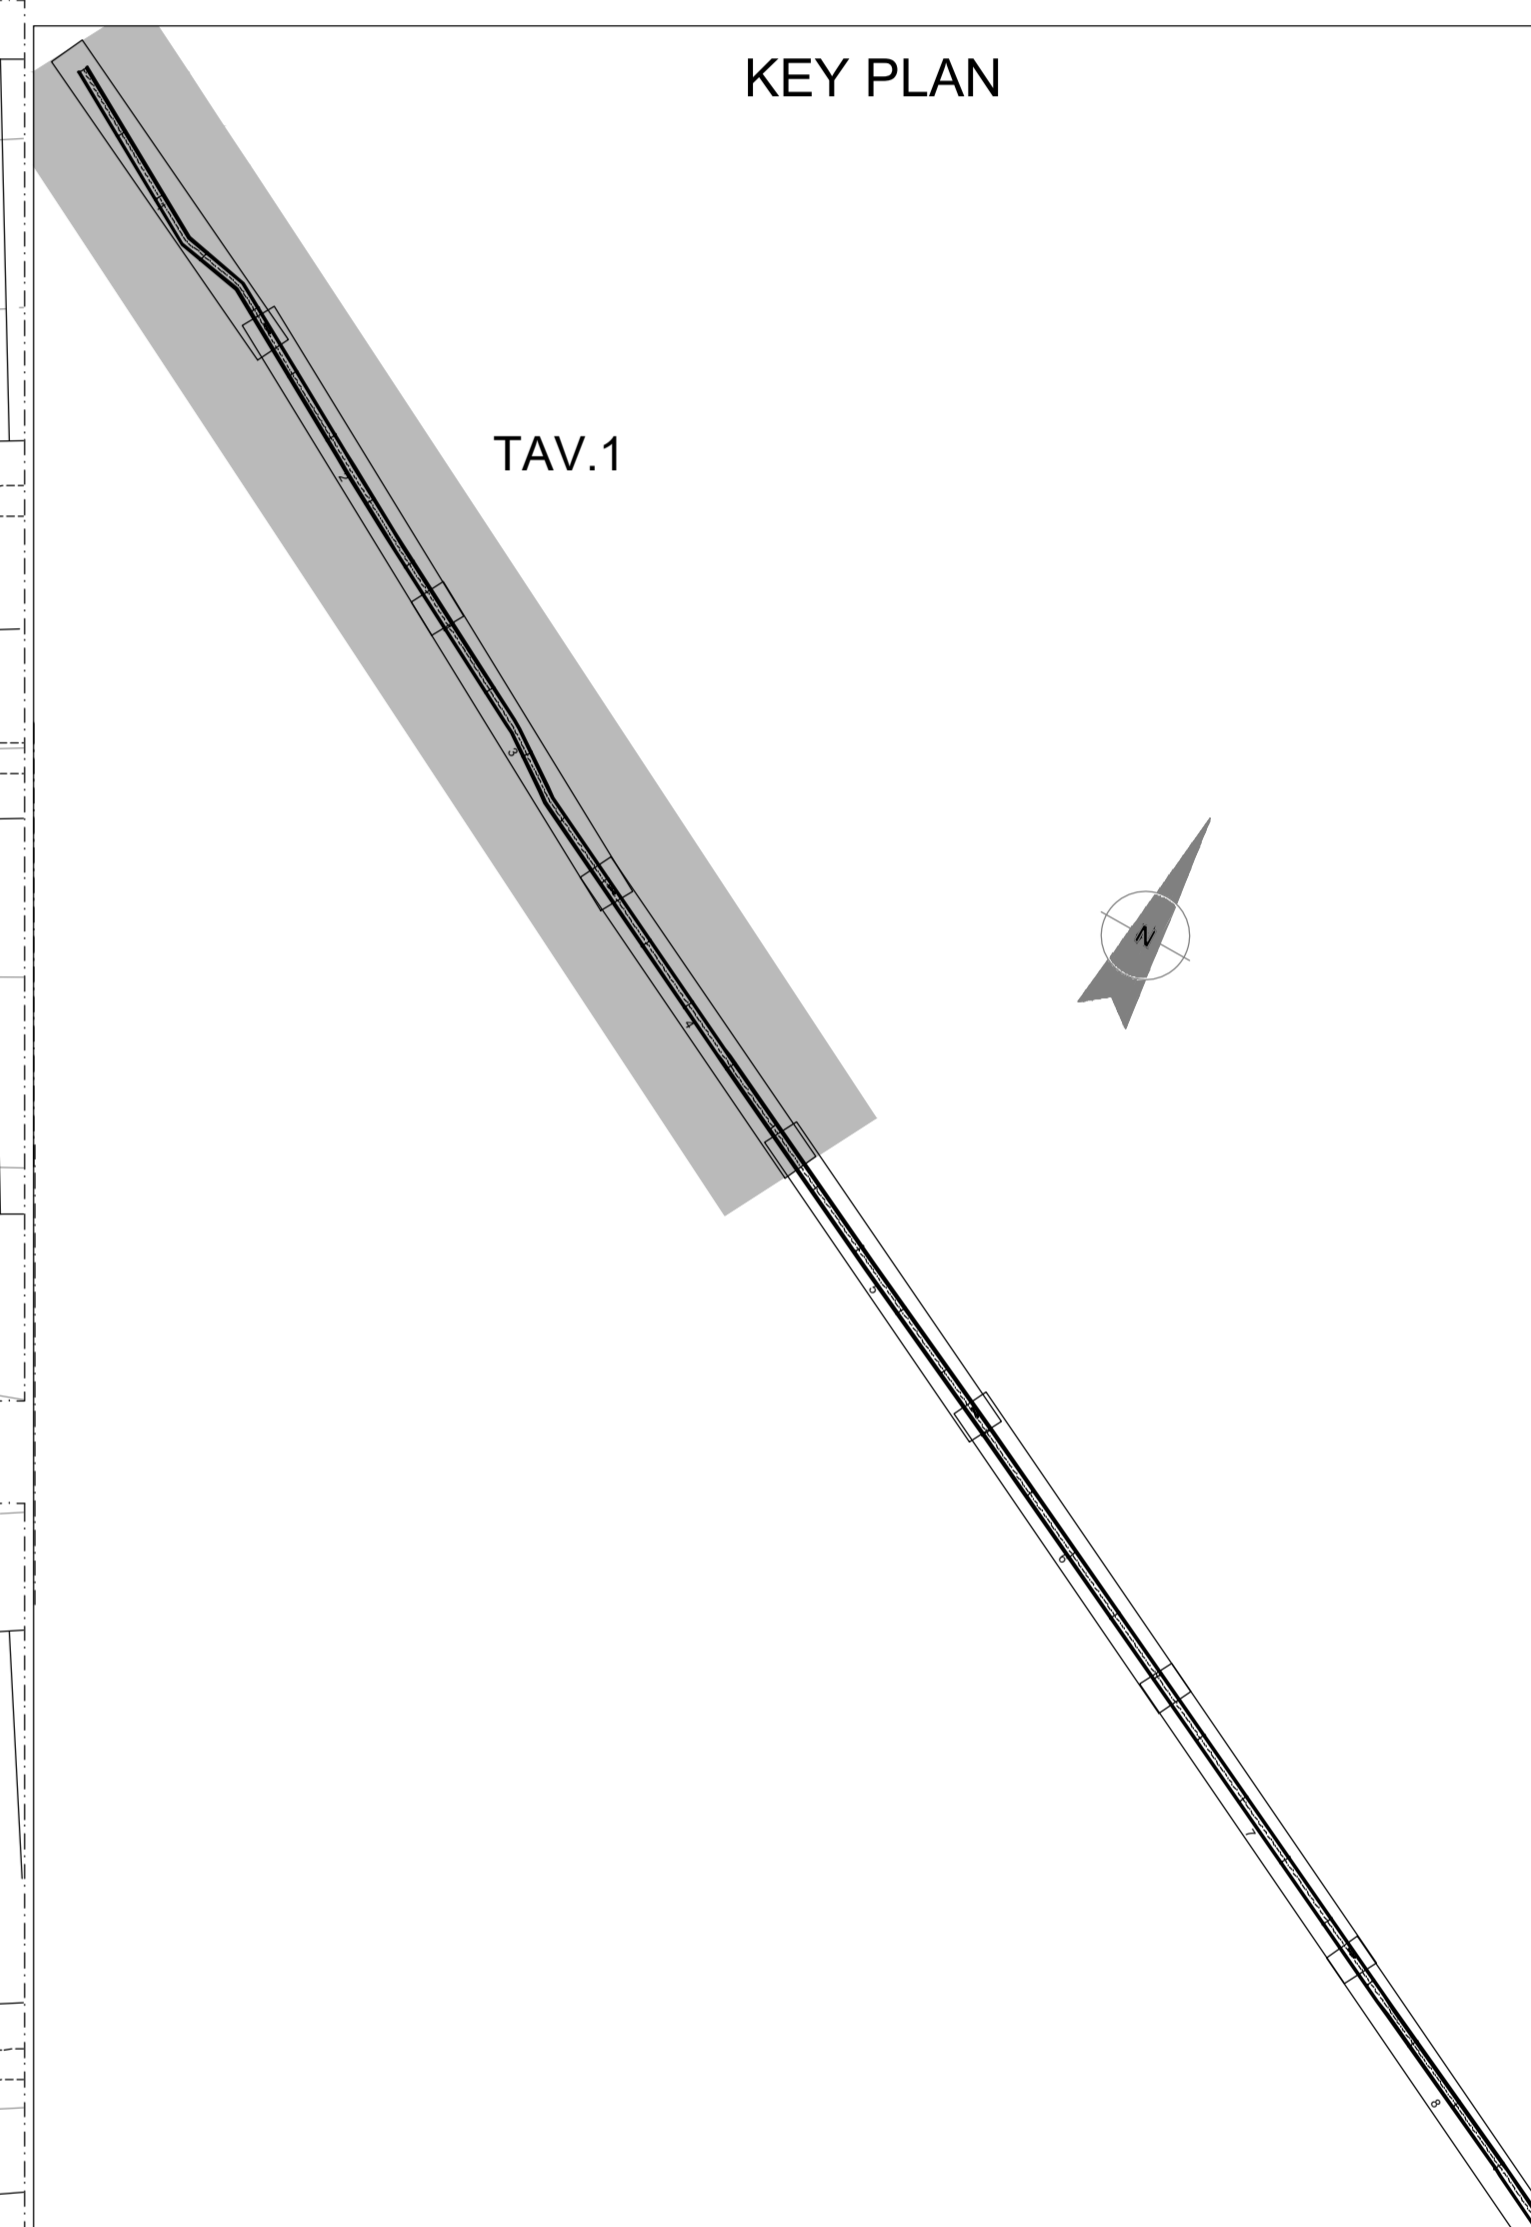

COMMITTENTE:   
 PROGETTAZIONE:   
**INFRASTRUTTURE FERROVIARIE STRATEGICHE DEFINITE  
 DALLA LEGGE OBIETTIVO N. 443/01 e s.m.i.**  
 S.O. Corpo Stradale  
**PROGETTO DEFINITIVO**  
**NODO DI BARI**  
**BARI NORD - VARIANTE SANTO SPIRITO PALESE**  
 TOMBINI FERROVIARI  
 IN09A - Canale 3x3 pk 9+780  
 Pianta scavi tav. 1/2

SCALA: varie

COMMESSA LOTTO FASE ENTE TIPO DOC. OPERA/DISCIPLINA PROG. REV.  
 IADR 00 D 29 PZ IN09A0 003 A

Rev.	Descrizione	Redatto	Data	Verificato	Data	Approvato	Data	Autorizzato Data
A	Emissione PD per AI	M. Basso	SETT 23	M. Basso	SETT 23	G. Di Biase	SETT 23	F. ARDUINI 29/09/2023

File: IADR00D29PZIN09A0003A n. Elab.: