




PIANTA - Stralcio 4/14
scala 1:100

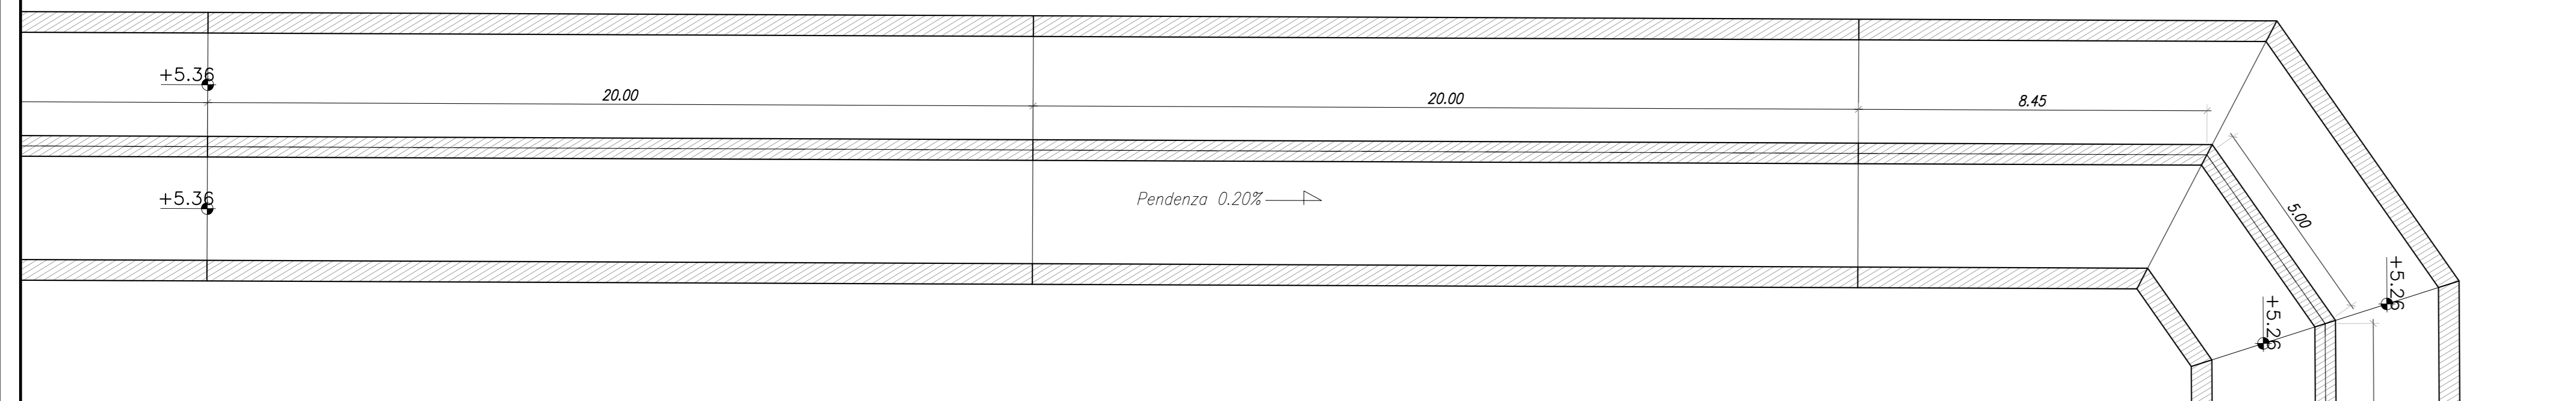



SEZIONE LONGITUDINALE A-A - 4/14
scala 1:100

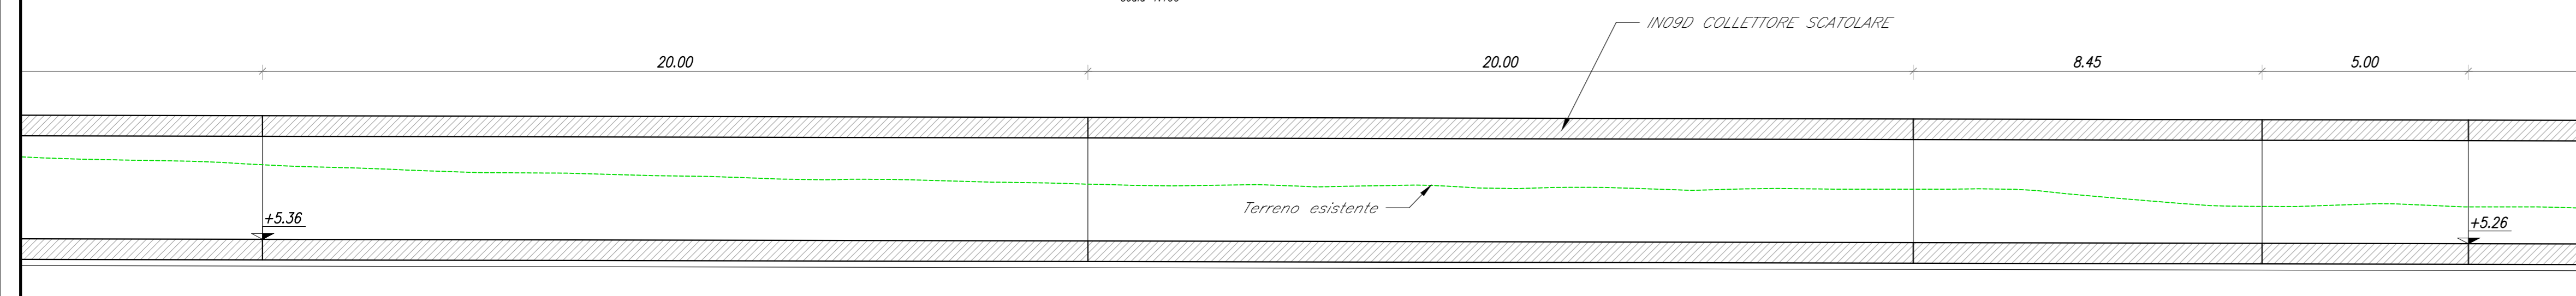

SEZIONE TRASVERSALE TIPO CANALE IN09D A DOPPIA CANNA
scala 1:50

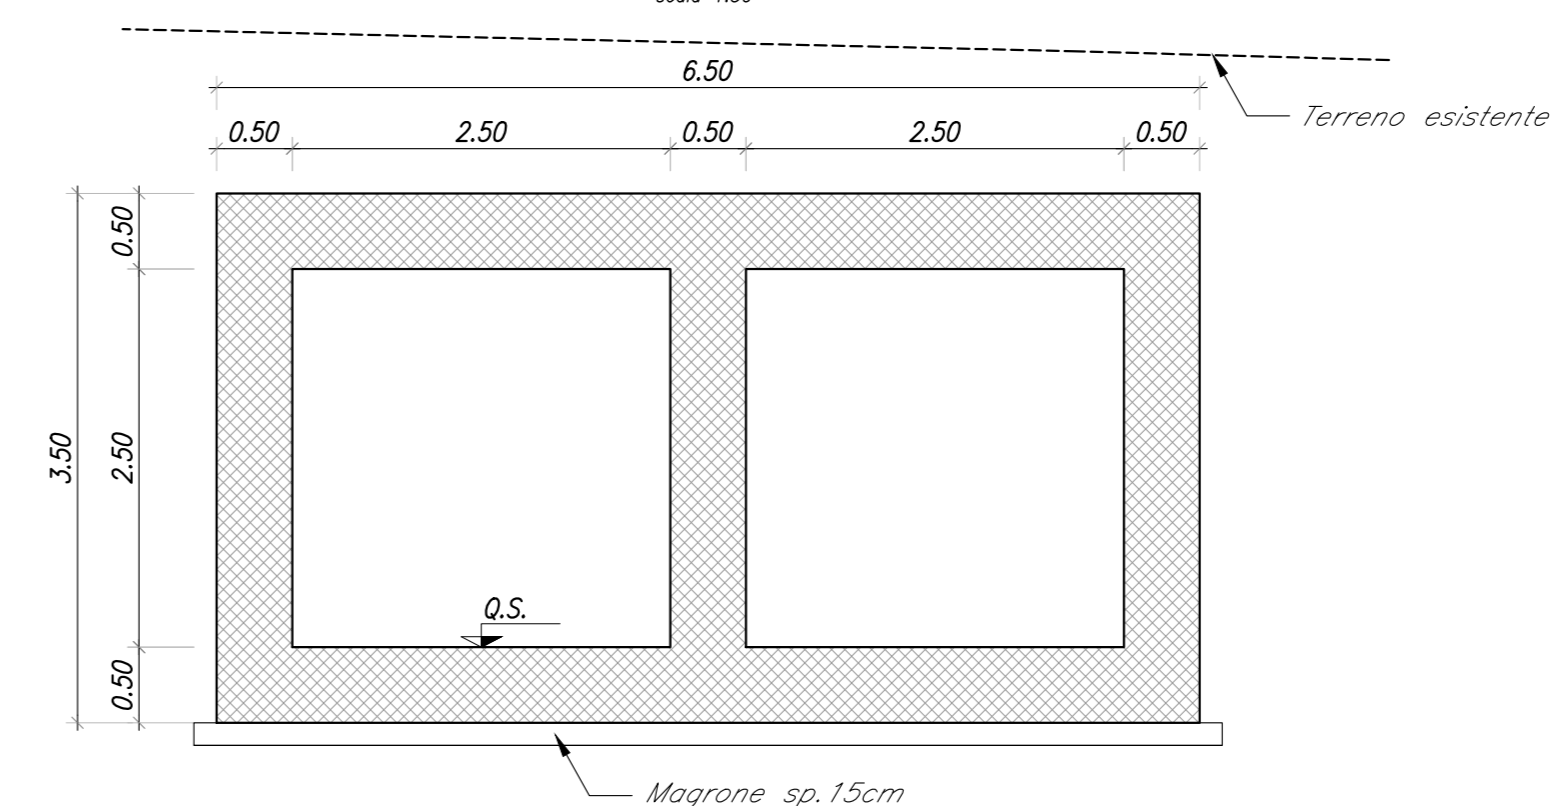

SEZIONE TRASVERSALE TIPO TOMBINO A SPINTA IN09E A DOPPIA CANNA
scala 1:50

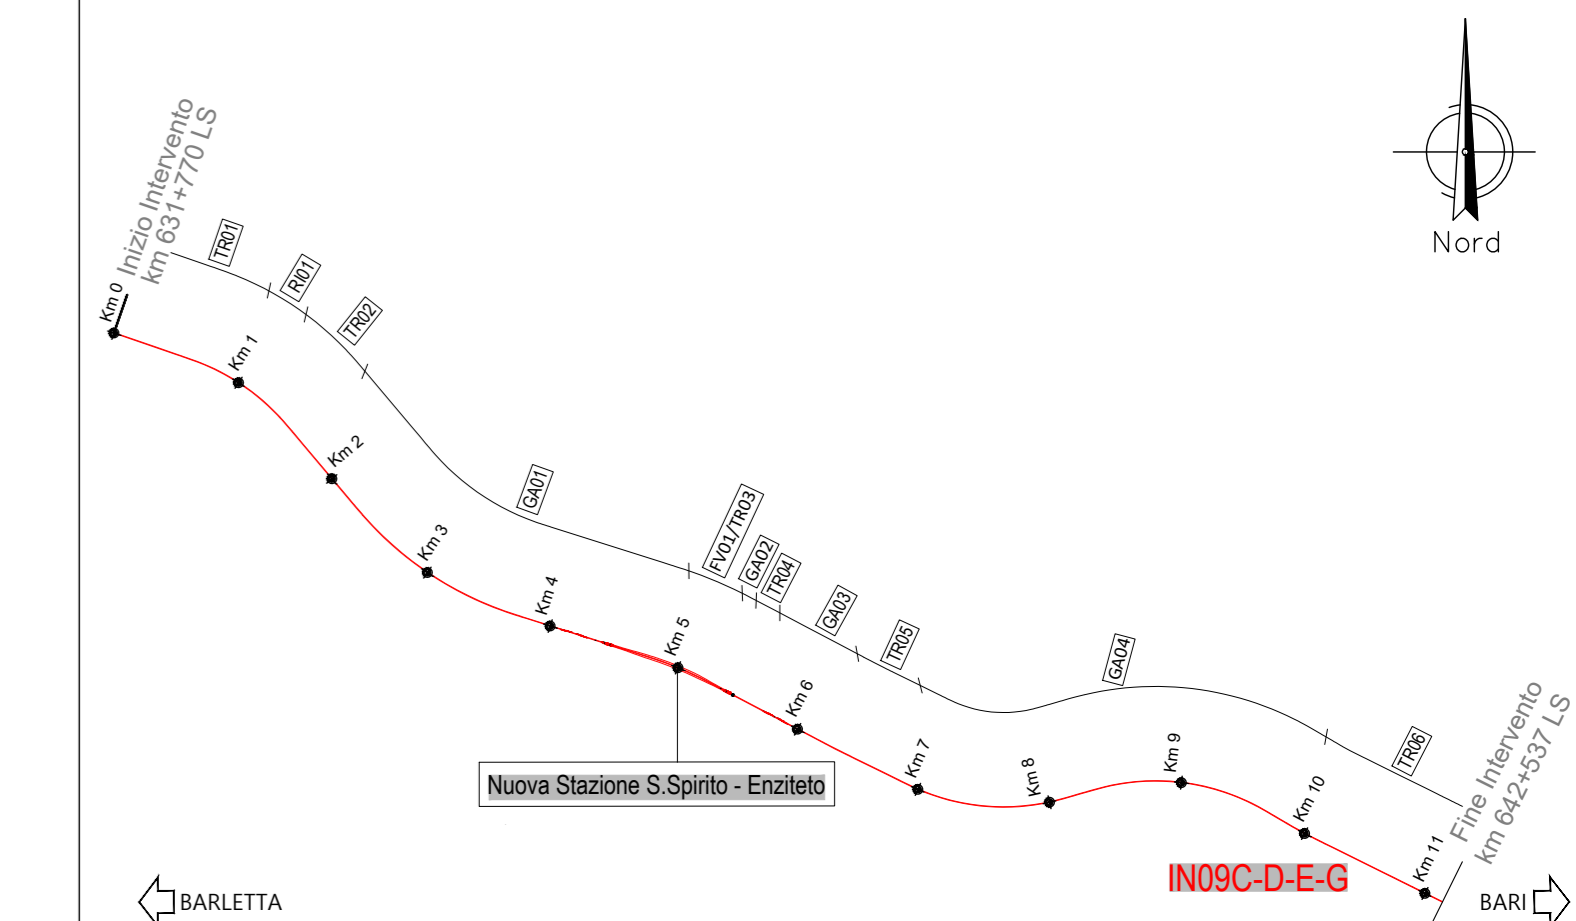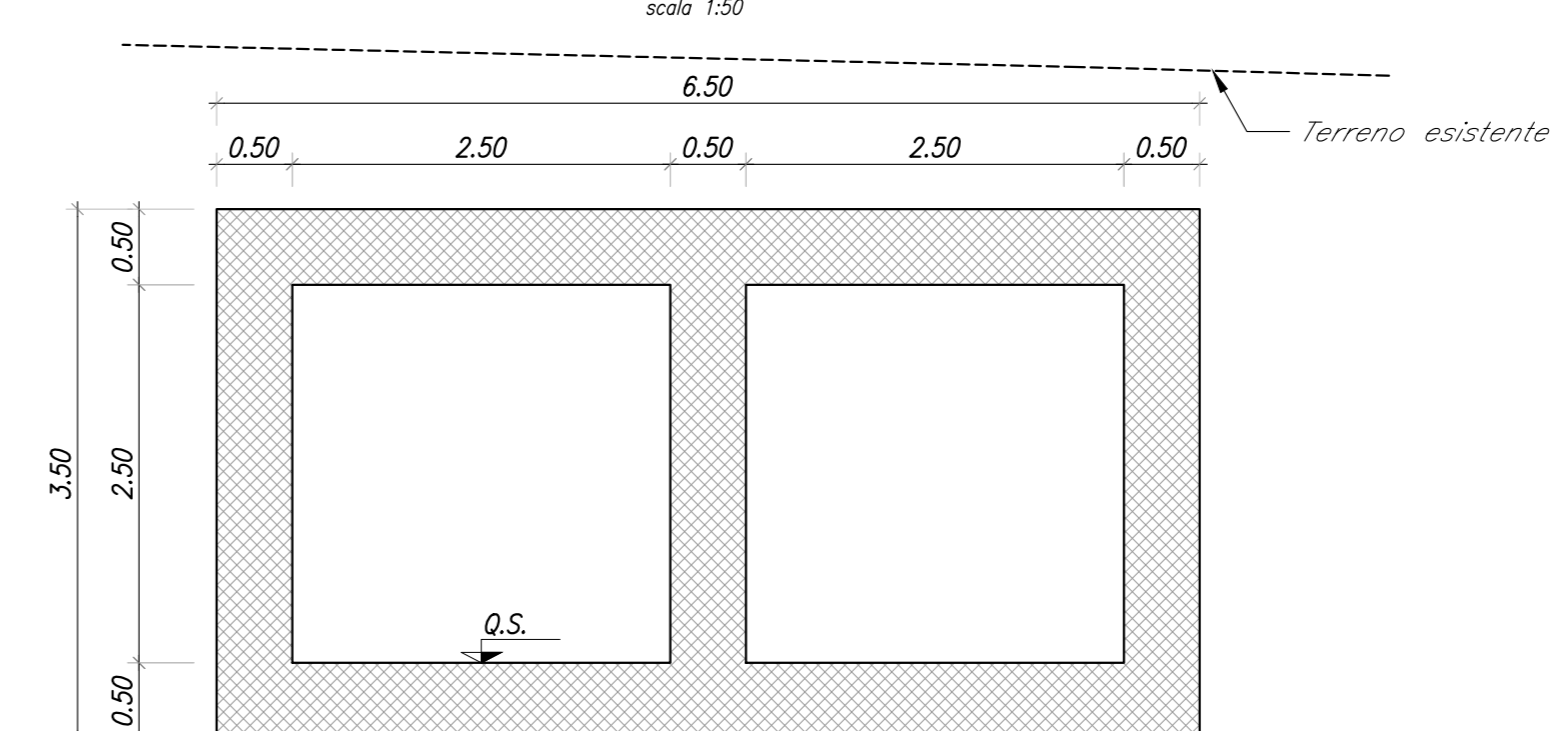


PER LA TABELLA MATERIALI, SI RIMANDA ALL'ELABORATO "IADR00D29TTOC000001A"
PER LA TABELLA INCIDENZE, SI RIMANDA ALL'ELABORATO "IADR00D29TTOC000002A"


Per i dettagli della parte a spinta si rimanda all'Elaborato IADR00D29PZIN09C0010A

FASI REALIZZATIVE:
1 - Realizzazione del tombino a spinta sotto la linea storia;
2 - Realizzazione in opera della porzione di tombino in corrispondenza della sede della deviate provvisoria;
3 - Realizzazione della deviate provvisoria.


PIANTA - Stralcio 5/14
scala 1:100

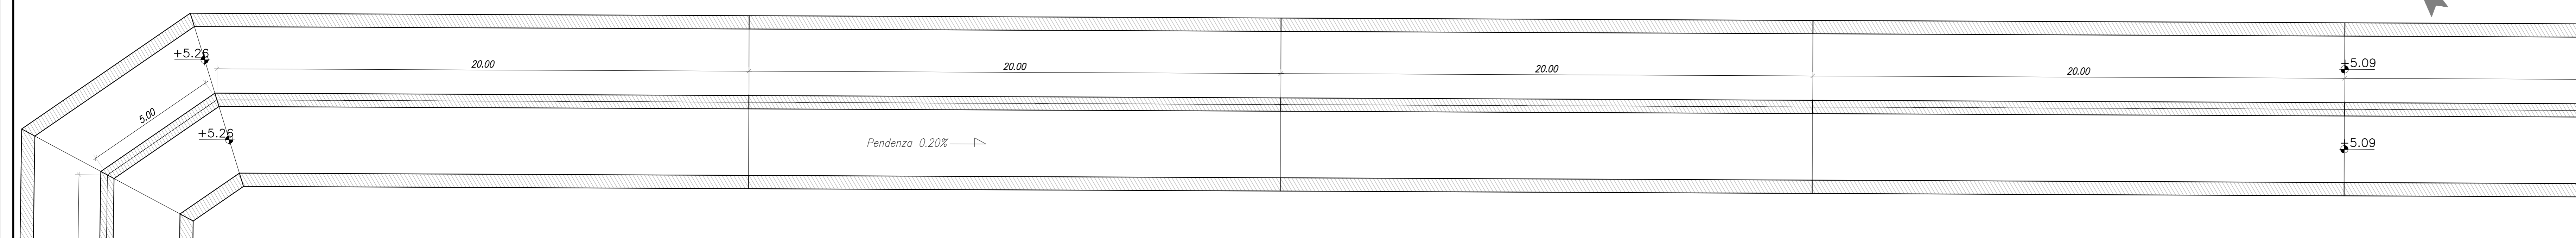


SEZIONE LONGITUDINALE A-A - 5/14
scala 1:100

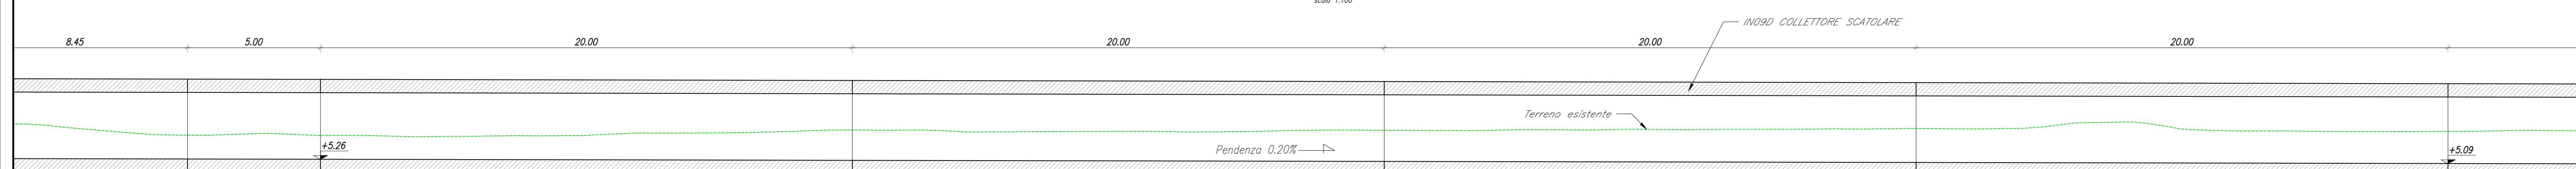


PIANTA - Stralcio 6/14
scala 1:100

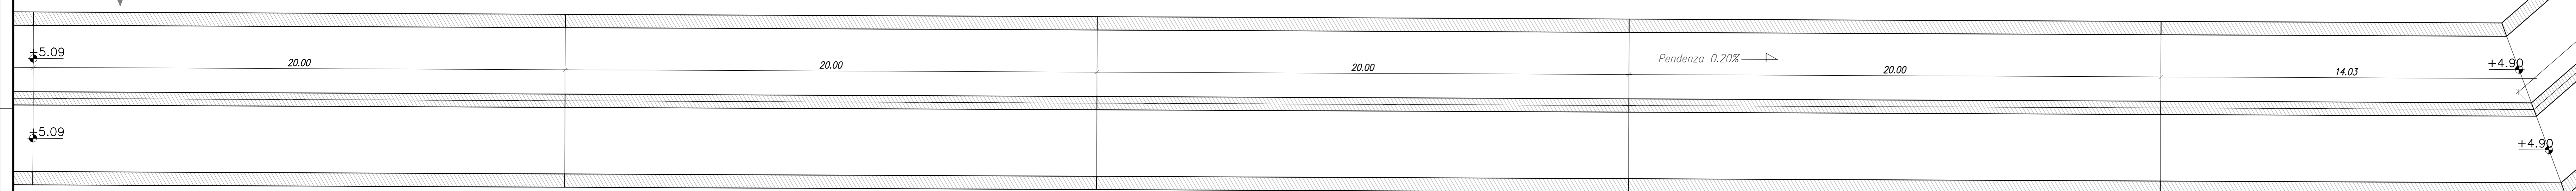


SEZIONE LONGITUDINALE A-A - 6/14
scala 1:100

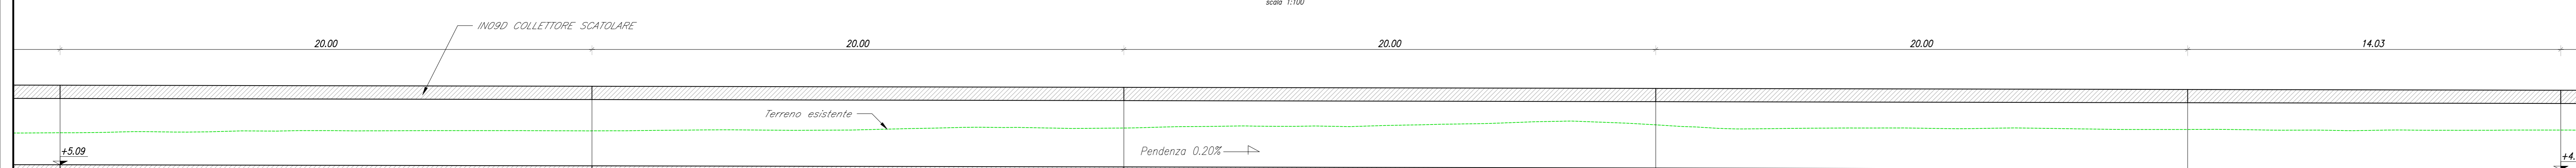


PIANTA - Stralcio 7/14
scala 1:100

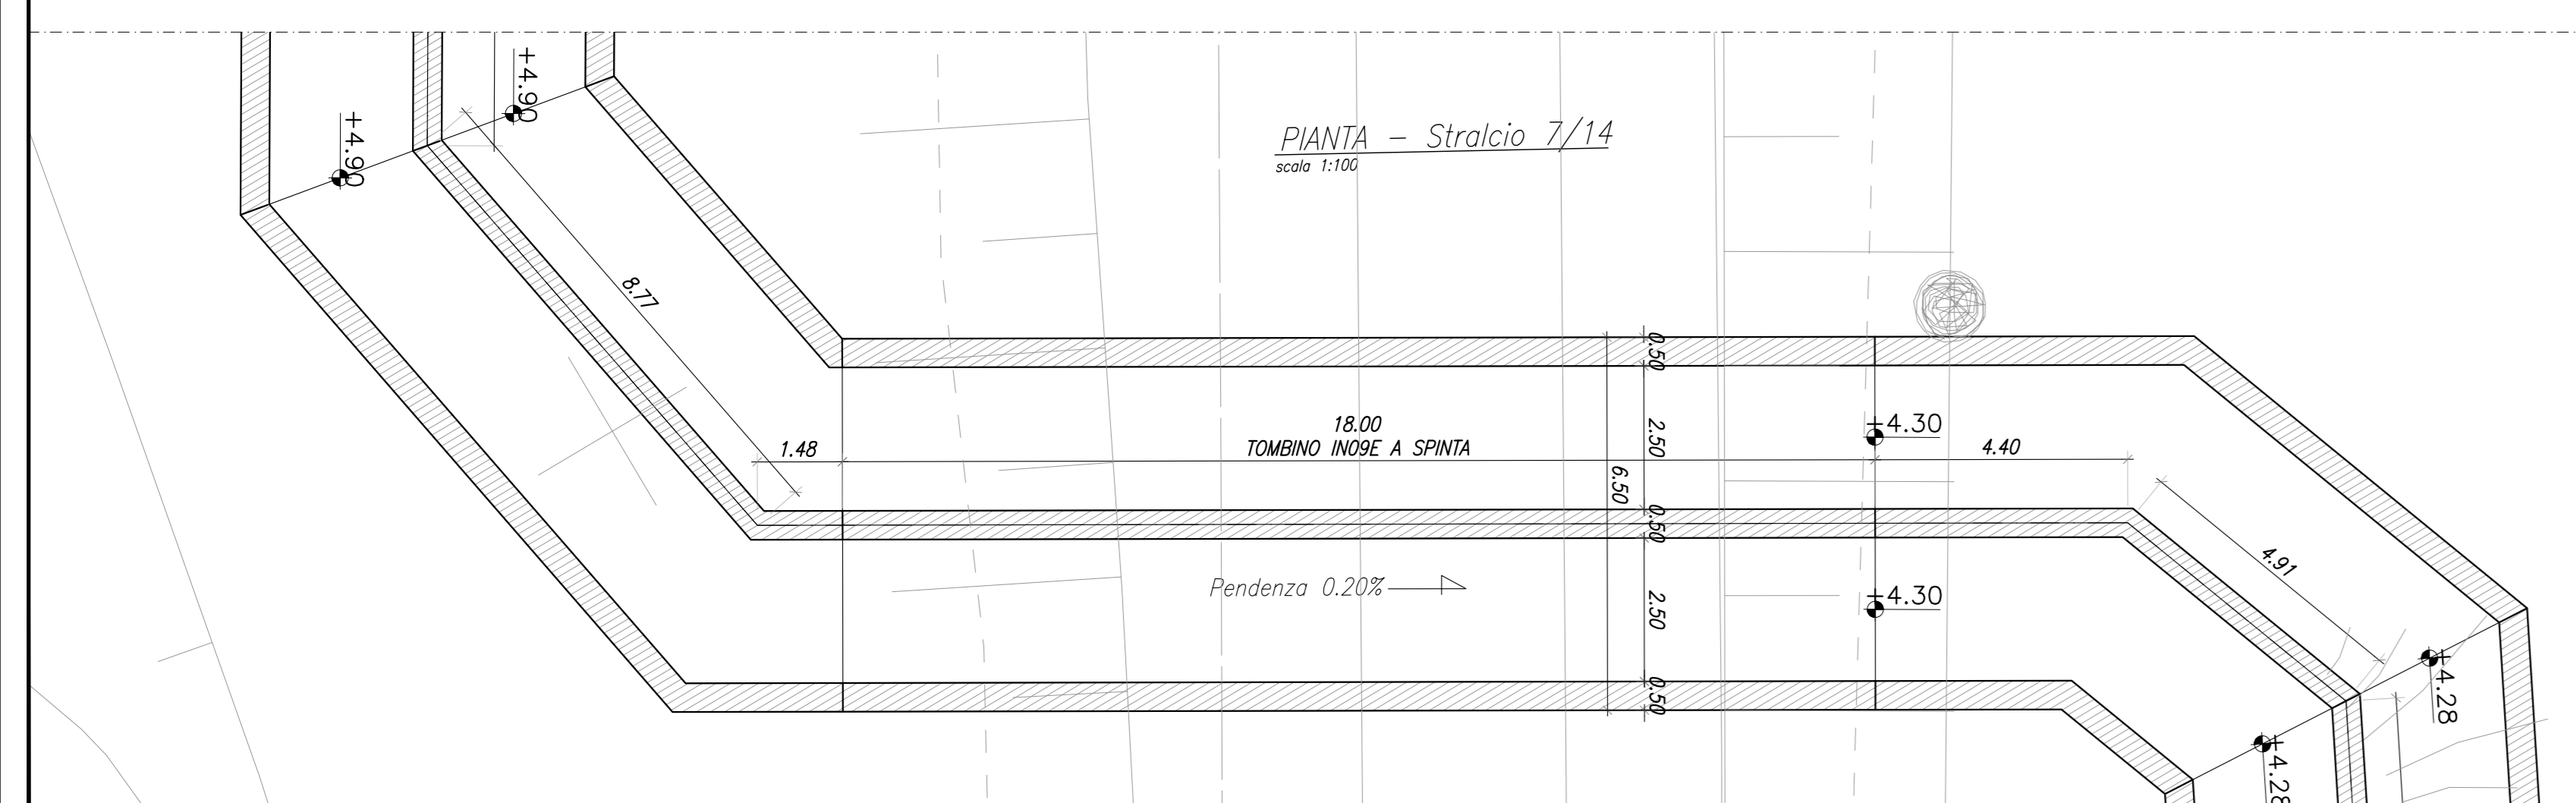

SEZIONE LONGITUDINALE A-A - 7/14
scala 1:100

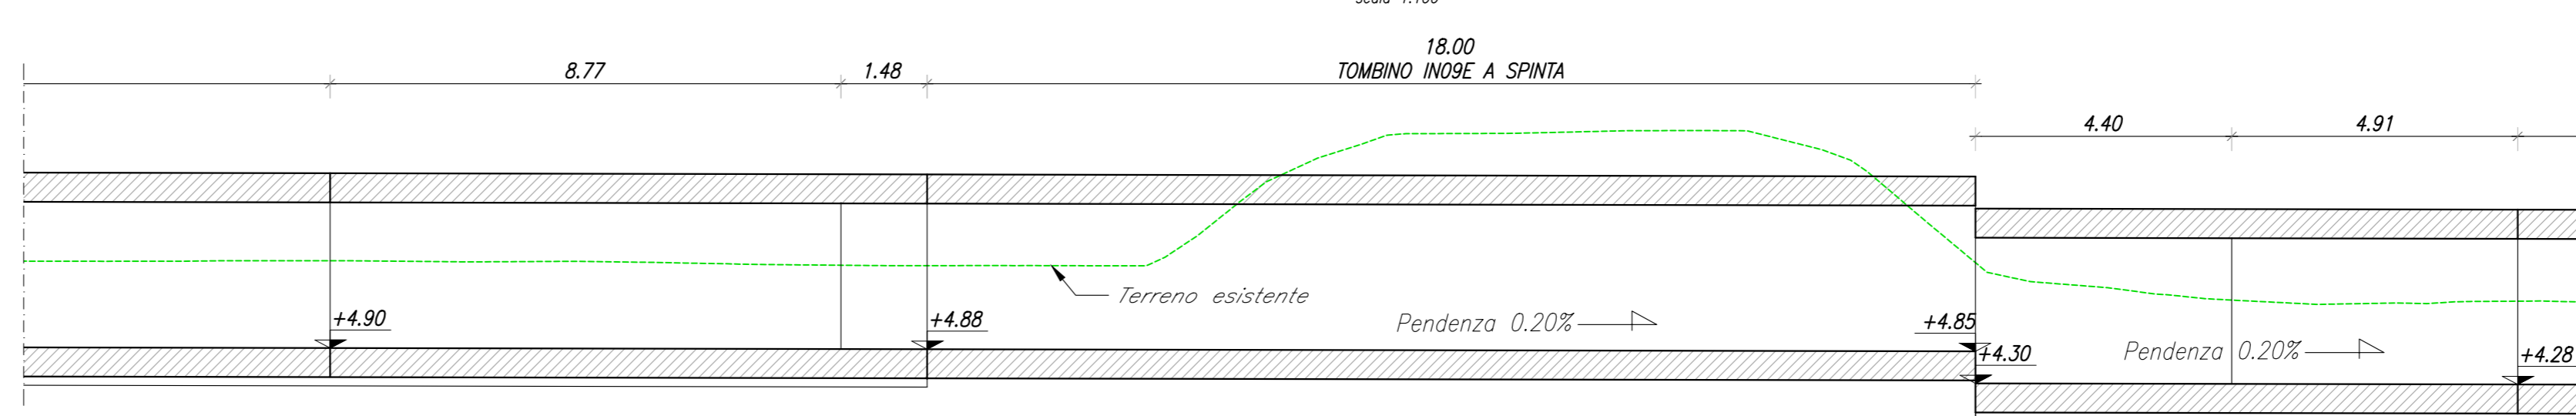

KEY PLAN

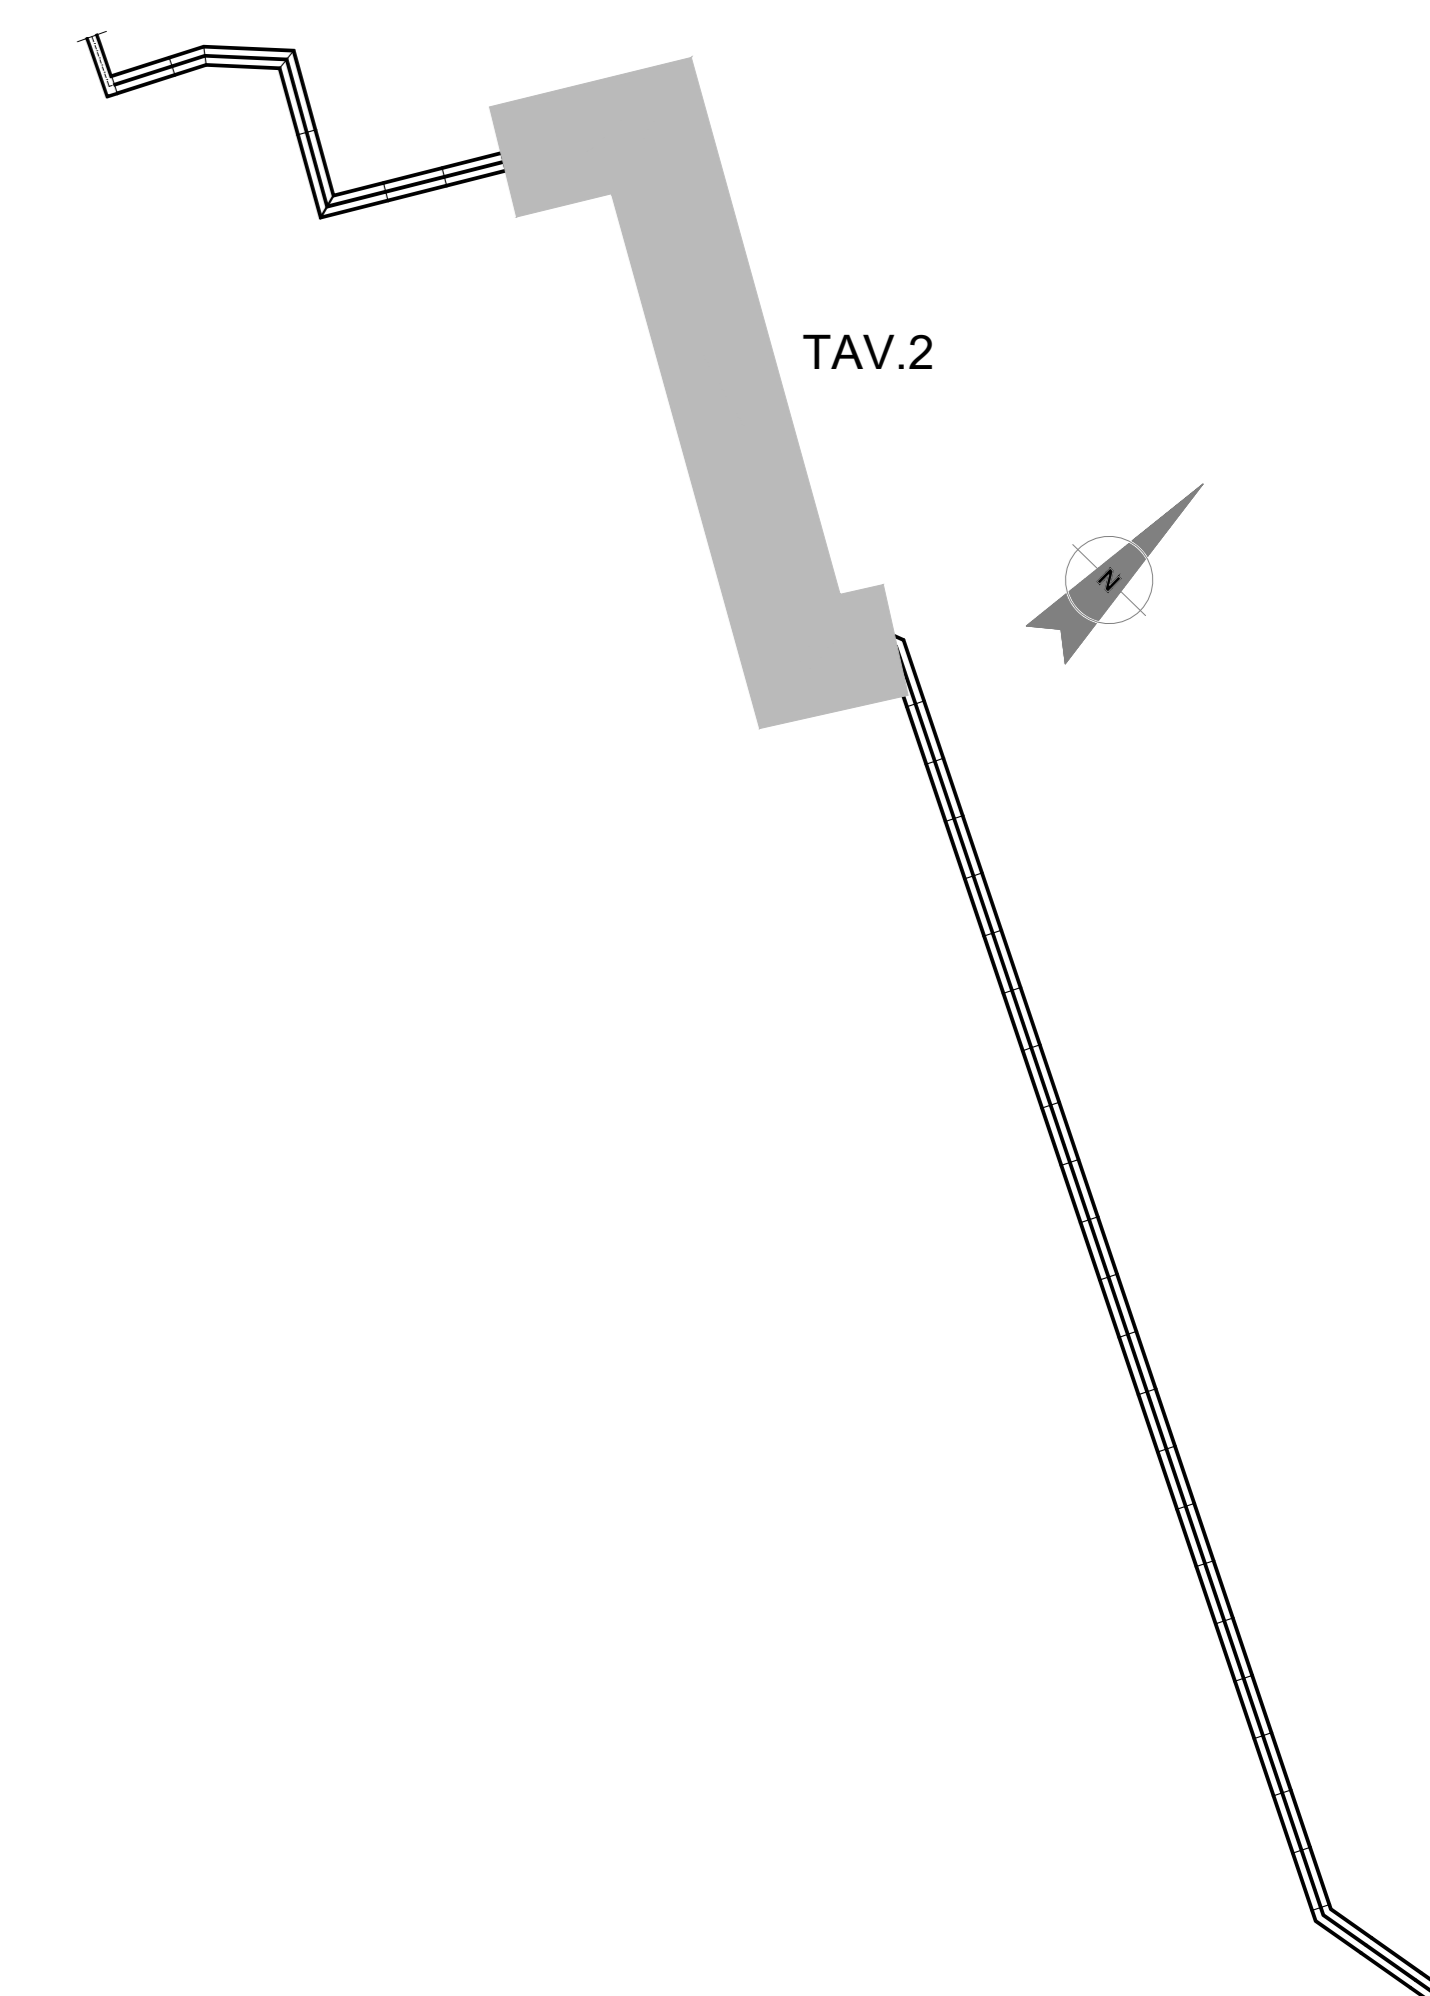

COMMITTENTE:
RFI
RETE FERROVIARIA ITALIANA
GRUPPO FERROVIE DELLO STATO ITALIANE

PROGETTAZIONE:
ITALFERR
GRUPPO FERROVIE DELLO STATO ITALIANE

INFRASTRUTTURE FERROVIARIE STRATEGICHE DEFINITE DALLA LEGGE OBBIETTIVO N. 443/01 e s.m.i.

S.O. Corpo Stradale
PROGETTO DEFINITIVO
NODO DI BARI
BARI NORD - VARIANTE SANTO SPIRITO PALESE
TOMBINI FERROVIARI
IN09C-D-E-G Tombino scatolare a doppia canna 2.5x2.5 alla pk10+487
Pianta profilo e sezioni Tav 2/4

SCALA: varie

Rev.	Descrizione	Redatto	Verificato	Data	Approvato	Data	Autorizzato Data
A	Emissione	ALBA	ALBA	31/07/2023	ALBA	31/07/2023	31/07/2023
B	Emissione PD per AI	ALBA	ALBA	SETT 25	ALBA	SETT 25	28/08/2023

File: IADR00D29PZIN09C0002B n. Elab.: