


TABELLA RIEPILOGATIVA MOVIMENTI TERRA:
ELABORATO "IADR00D29TIF0001001A2"

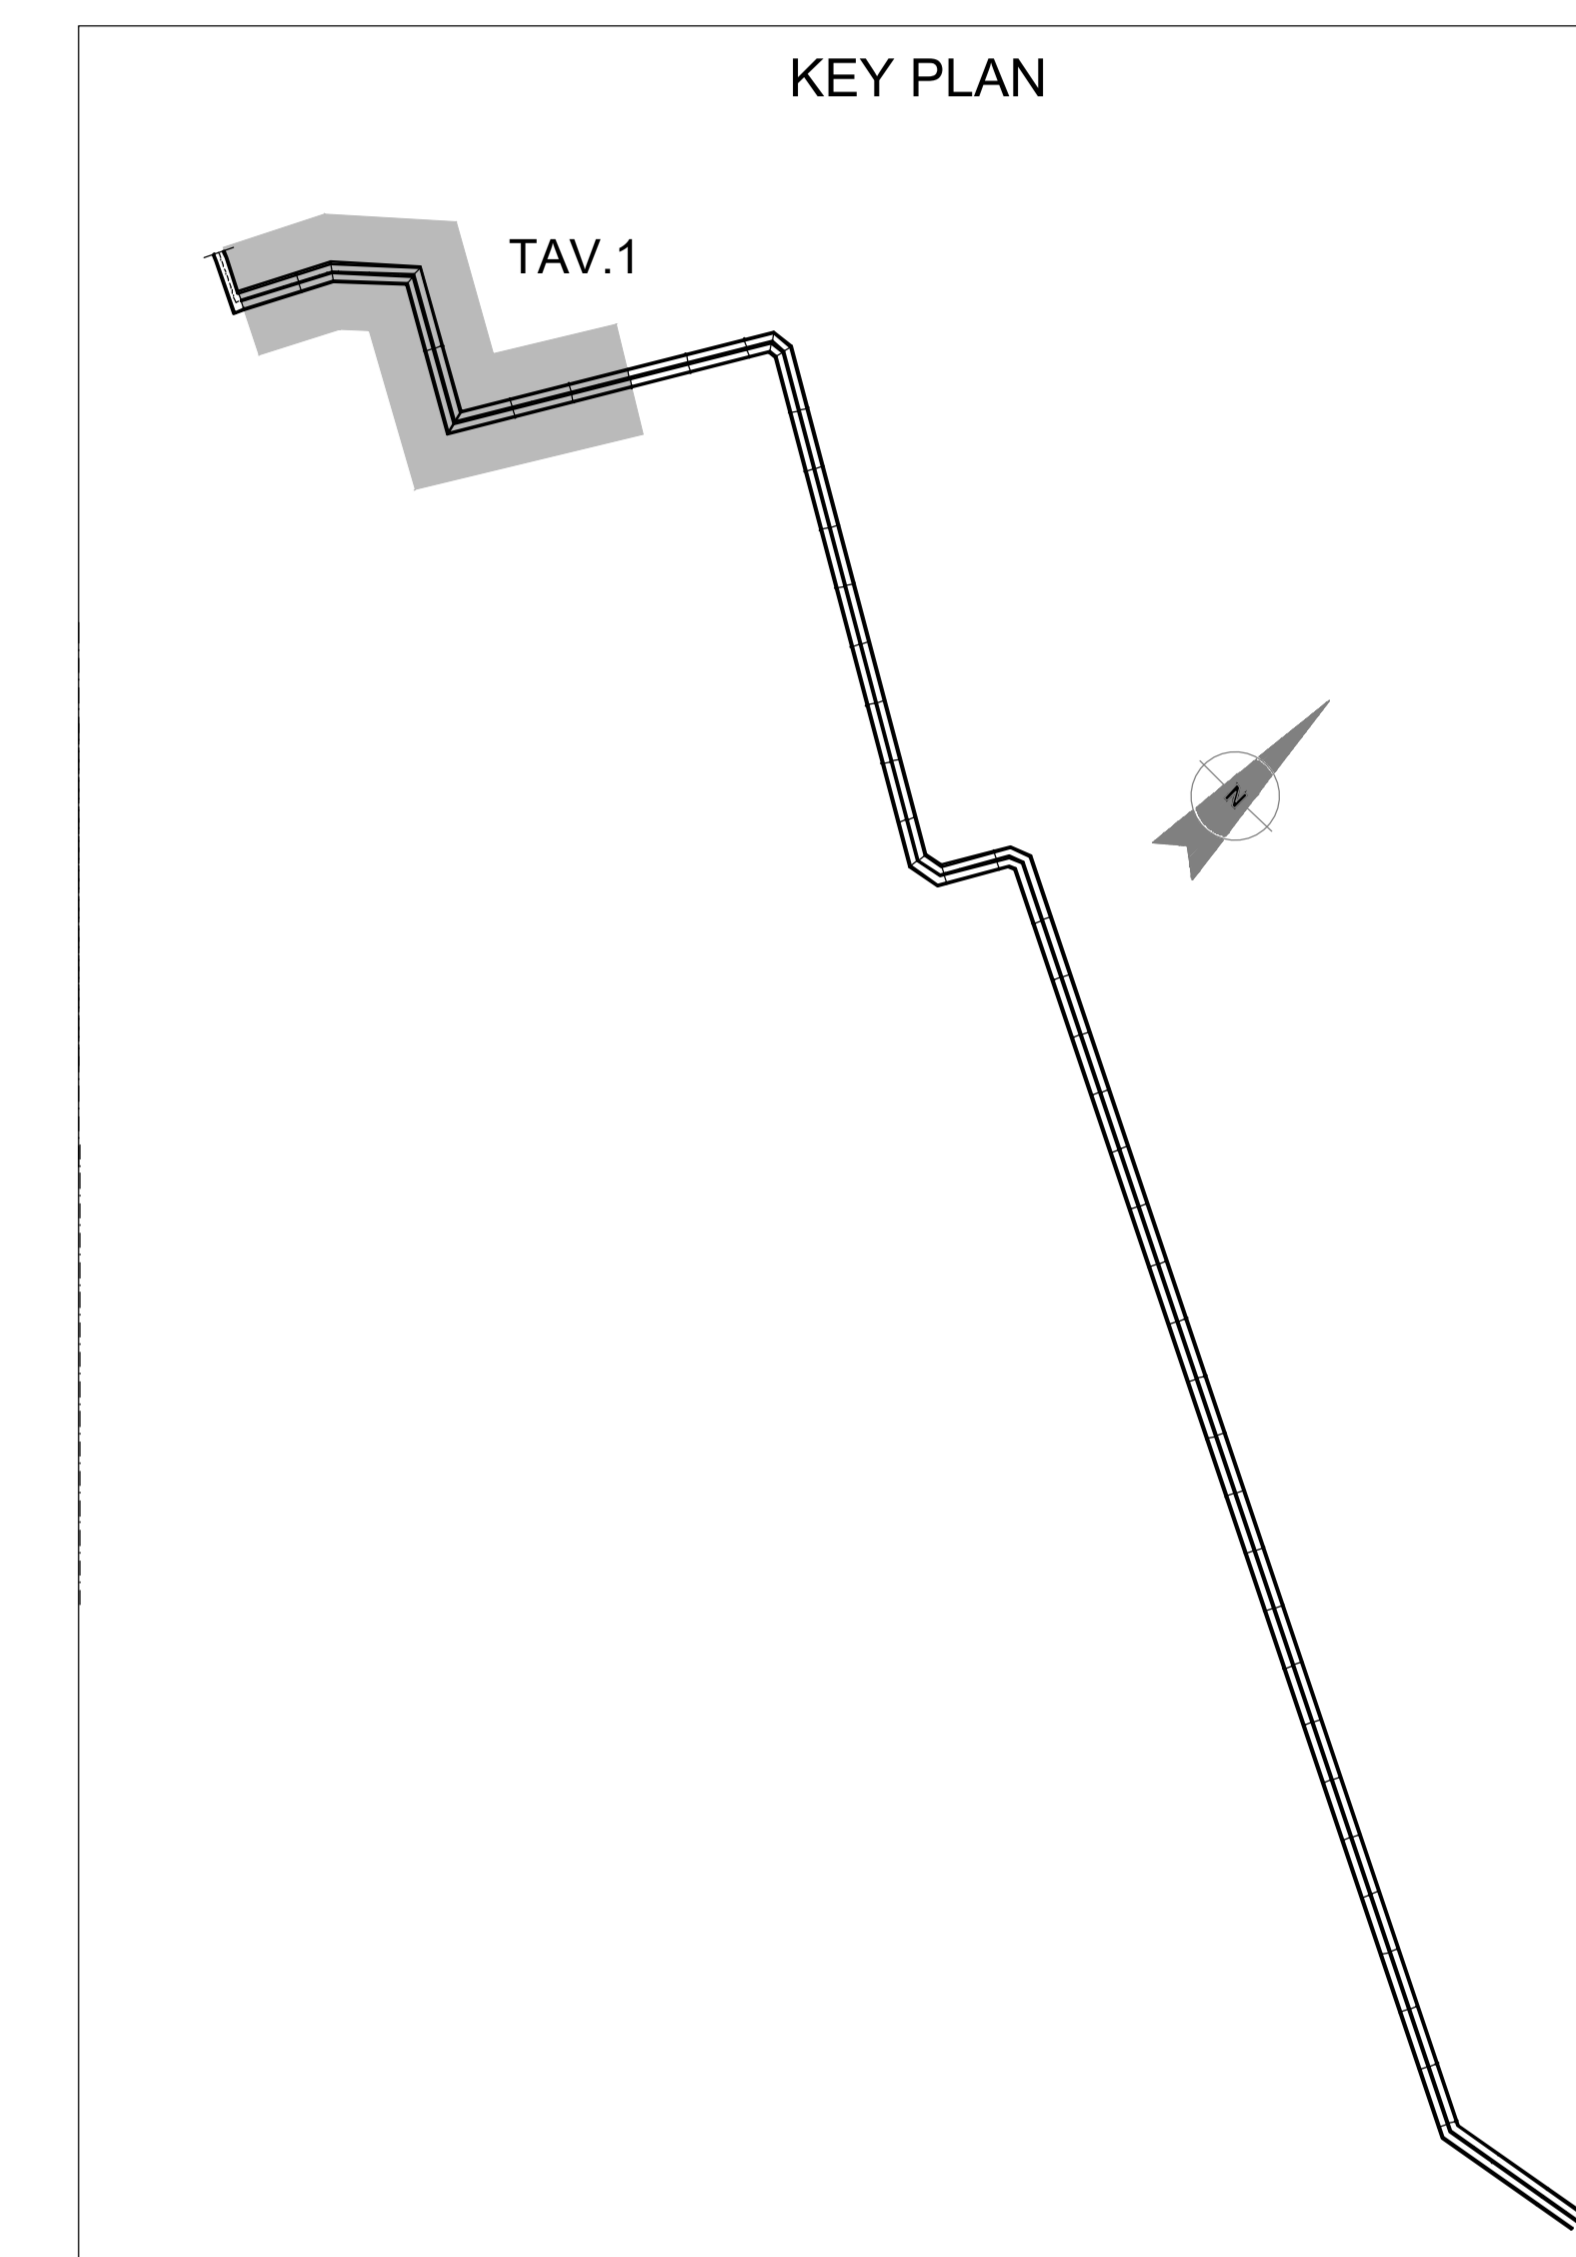

COMMITTENTE:
RFI
RETE FERROVIARIA ITALIANA
GRUPPO FERROVIE DELLO STATO ITALIANO

PROGETTAZIONE:
ITALFERR
GRUPPO FERROVIE DELLO STATO ITALIANO

INFRASTRUTTURE FERROVIARIE STRATEGICHE DEFINITE
DALLA LEGGE OBIETTIVO N. 443/01 e s.m.i.

S.O. Corpo Stradale
PROGETTO DEFINITIVO
NODO DI BARI
BARI NORD - VARIANTE SANTO SPIRITO PALESE
 TOMBINI FERROVIARI
 IN09C-D-E-G Tombino scatolare a doppia canna 2.5x2.5 alla pk10+487
 Pianta scavi tav. 1/4

SCALA: varie

Rev.	Descrizione	Redatto	Data	Verificato	Data	Approvato	Data	Autore/Rev. Data
A	Emissione PD per AI	M. Botta	SETT 23	ALBA S.M.	SETT 23	G. Dringoli	SETT 23	F. ARDUINI 29/09/2023

File: IADR00D29PZIN09C0005A n. Elab.: