


TABELLA RIEPILOGATIVA MOVIMENTI TERRA:
ELABORATO "IADR00D29T1F0001001A2"

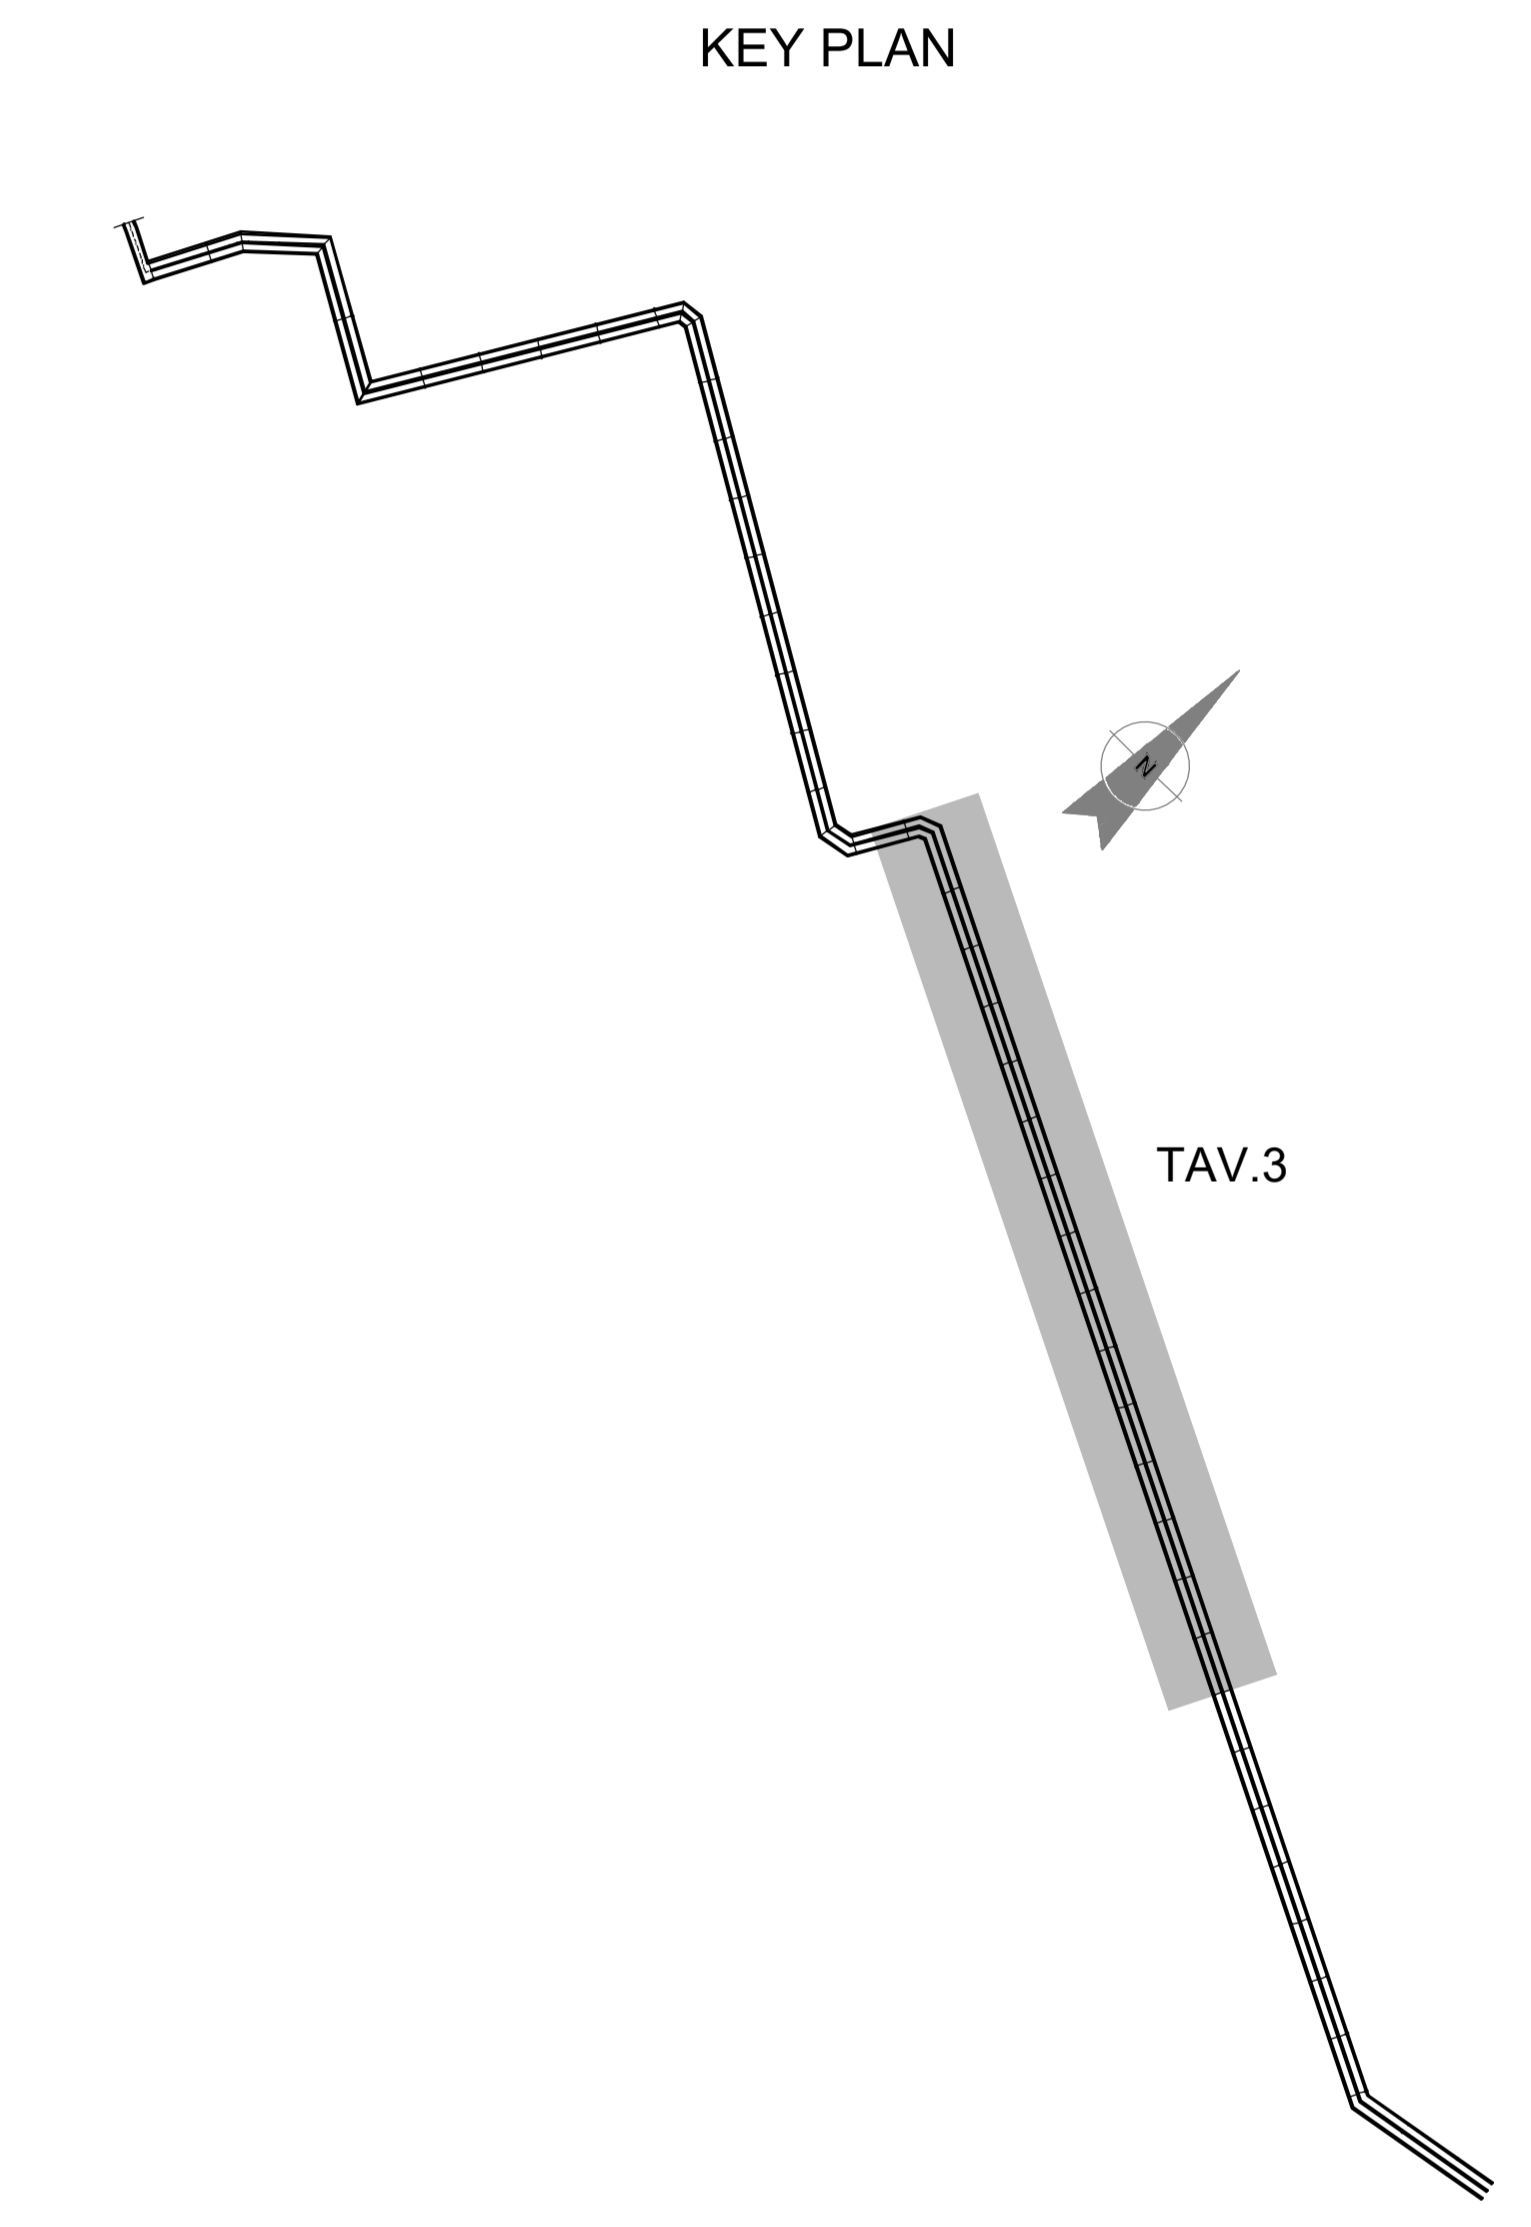

COMMITTENTE:

 RETE FERROVIARIA ITALIANA
 GRUPPO FERROVIE DELLO STATO ITALIANO

PROGETTAZIONE:

 GRUPPO FERROVIE DELLO STATO ITALIANO

**INFRASTRUTTURE FERROVIARIE STRATEGICHE DEFINITE
DALLA LEGGE OBIETTIVO N. 443/01 e s.m.i.**

S.O. Corpo Stradale
PROGETTO DEFINITIVO
NODO DI BARI
BARI NORD - VARIANTE SANTO SPIRITO PALESE
 TOMBINI FERROVIARI
 IN09C-D-E-G Tombino scatolare a doppia canna 2.5x2.5 alla pk10+487
 Pianta scavi tav.3/4

SCALA:
varie

COMMESSA LOTTO FASE ENTE TIPO DOC. OPERA/DISCIPLINA Progr. REV.
 IADR 00 D 29 PZ IN09C0 007 A

Rev.	Descrizione	Redatto	Data	Verificato	Data	Approvato	Data	Autorizzato Data
A	Emissione PD per AI	M. Basso	SETT 23	M. Basso	SETT 23	G. Di Biase	SETT 23	F. ARDUINI 25/09/2023