PLANIMETRIA - Scala 1:200

MU19
PARATIA DI MICROPALI DI PRESIDIO
CORDOLO L=200.00m
D=250, i=0.40m,
tubolare D=168.3, s=10, L=6m

PRG = 5+450.00

S 60U-400-0.074 dx

S 60U-400-0.074 sx

ASSE BINARIO DISPARI

ASSE BINARIO DISPARI

ASSE BINARIO PARI

ASSE BINARIO PARI

S 60U-400-0.074 dx

S 60U-400-0.074 sx

1920

1920

1920

1920

1920

1920

MURO AD U MU04
L = 200 m

PRG. = 5+300.000

PRG. = 5+400.000

PRG. = 5+450.000

PRG. = 5+500.000

BARLETTA

BARI

KEYPLAN

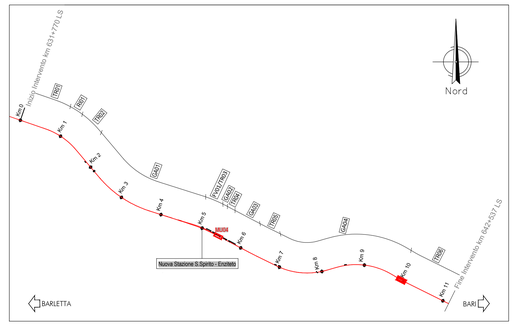

PROFILO - Scala 1:200

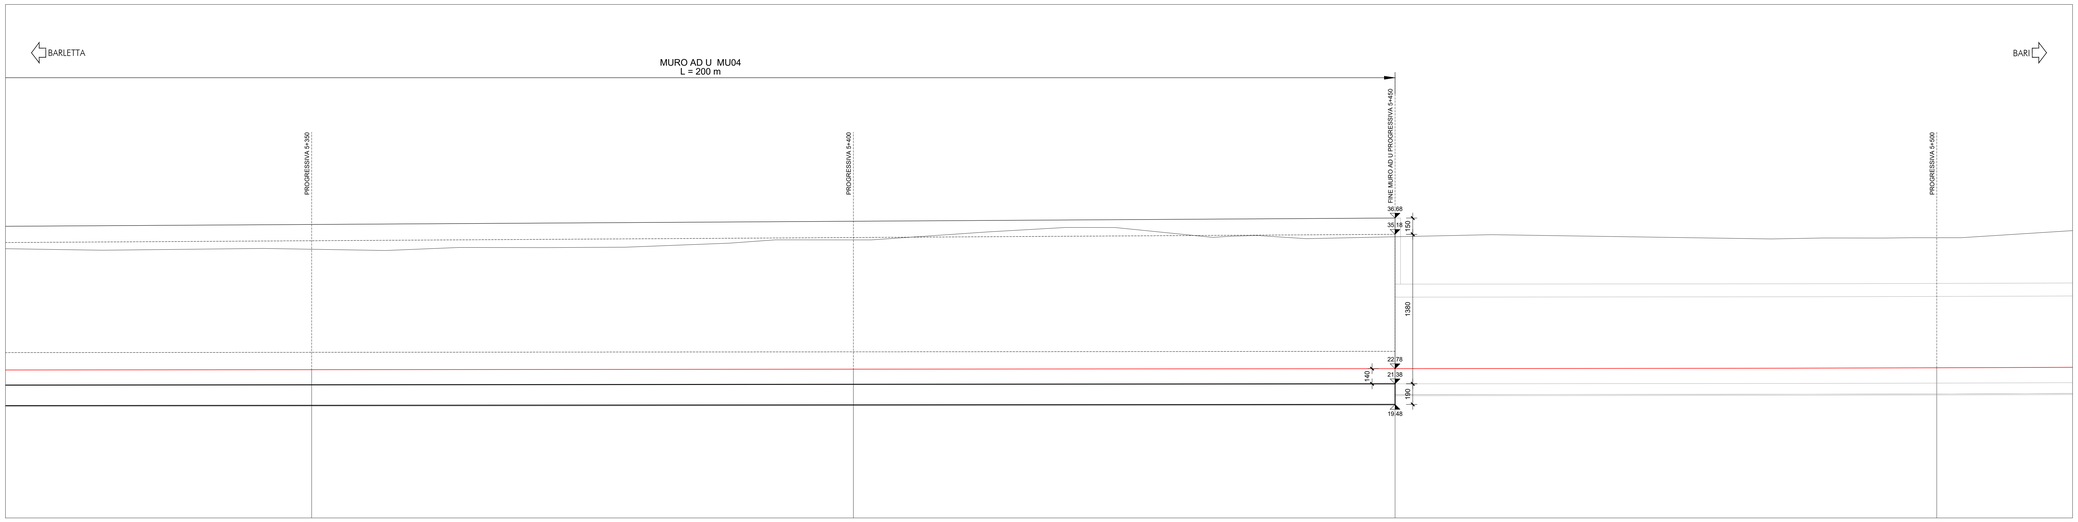

SEZIONE PK 5+450 - Scala 1:200

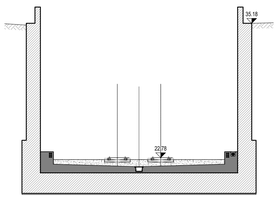

COMMITTENTE:

RFI RETE FERROVIARIA ITALIANA
GRUPPO FERROVIE DELLO STATO ITALIANE

PROGETTAZIONE:

ITALFERR
GRUPPO FERROVIE DELLO STATO ITALIANE

INFRASTRUTTURE FERROVIARIE STRATEGICHE DEFINITE DALLA LEGGE OBIETTIVO N. 443/01 e s.m.i.

S.O. Corpo Stradale

PROGETTO DEFINITIVO

NODO DI BARI

BARI NORD - VARIANTE SANTO SPIRITO PALESE

MURI ED OPERE DI PRESIDIO
MU04 - MURI AD U da pk 5+250 a pk 5+450 L=200
Pianta profilo e sezioni tav. 2/3

SCALA: Varie

COMMESSA	LOTTO	FASE	ENTE	TIPO DOC.	OPERA/DISCIPLINA	PROGR.	REV.
IADR	00	D	29	PZ	MU0400	002	B

Rev.	Descrizione	Redatto	Data	Verificato	Data	Approvato	Data	Autorizzato Data
A	Emissione	M.Botta	31/07/2023	I.Sciacovelli/A.Occhiato	31/07/2023	G.Dimaggio	31/07/2023	F.ARDUINI 29/09/2023
B	Emissione PO per AI	M.Botta	SETT '23	I.Sciacovelli/A.Occhiato	SETT '23	G.Dimaggio	SETT '23	

File: IADR00D29PZMU0400002B | n. Elab.: