PLANIMETRIA - Scala 1:200

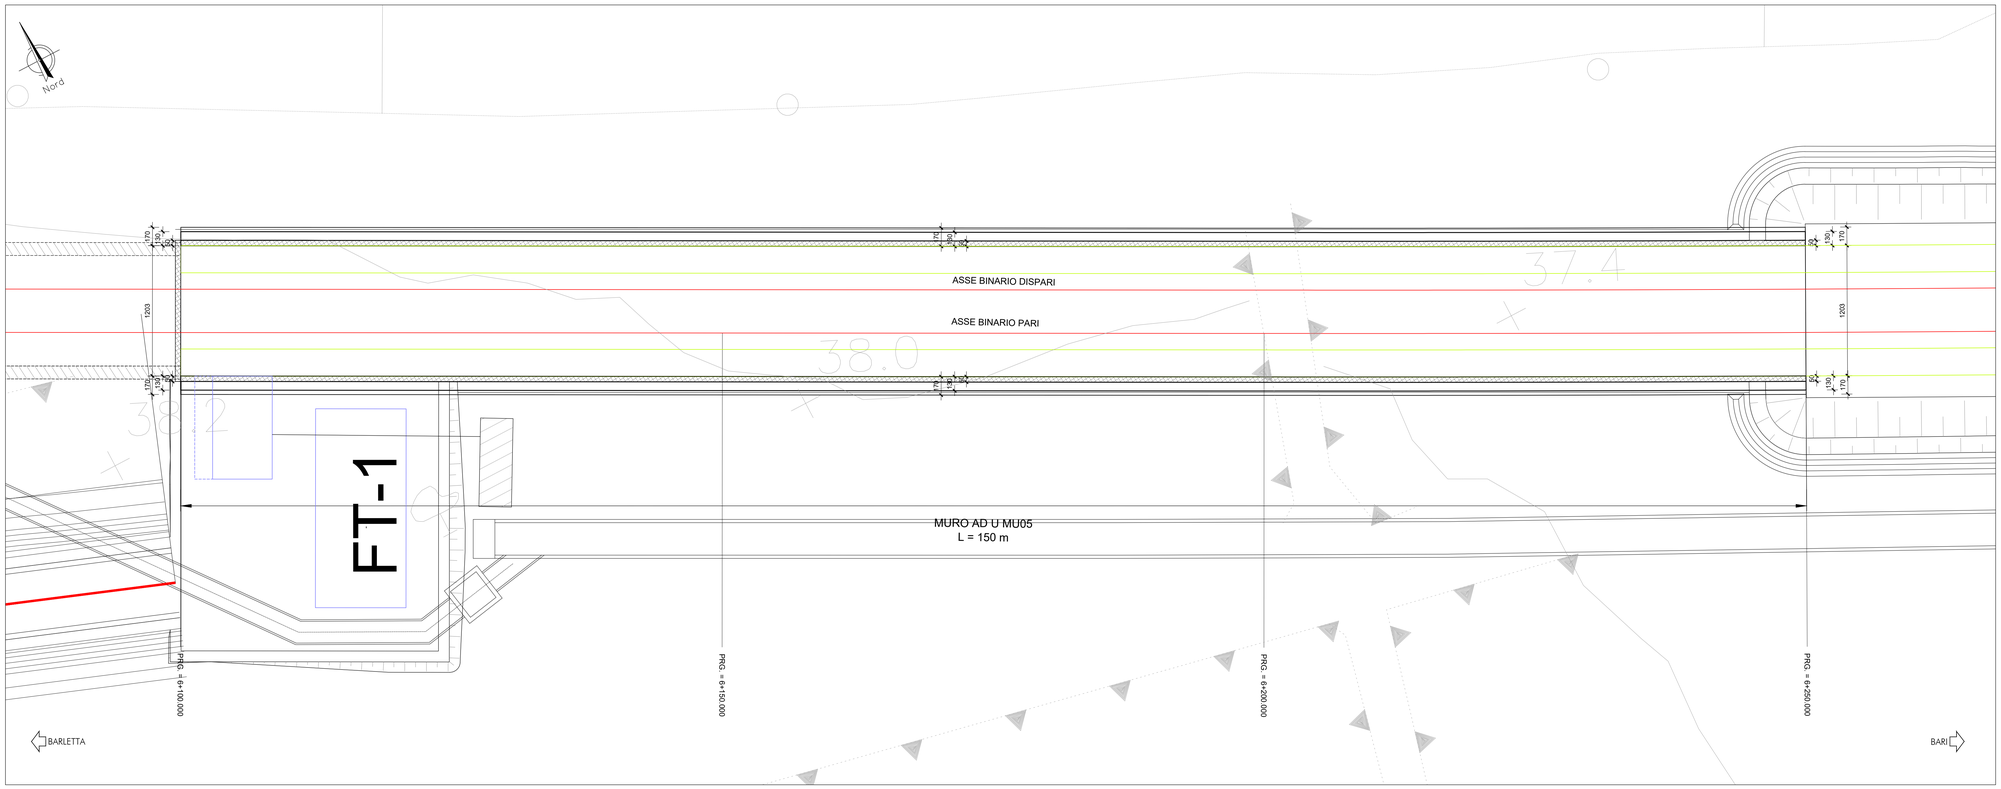

KEYPLAN

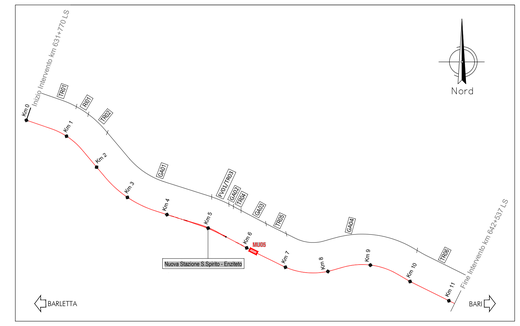

PROFILO - Scala 1:200

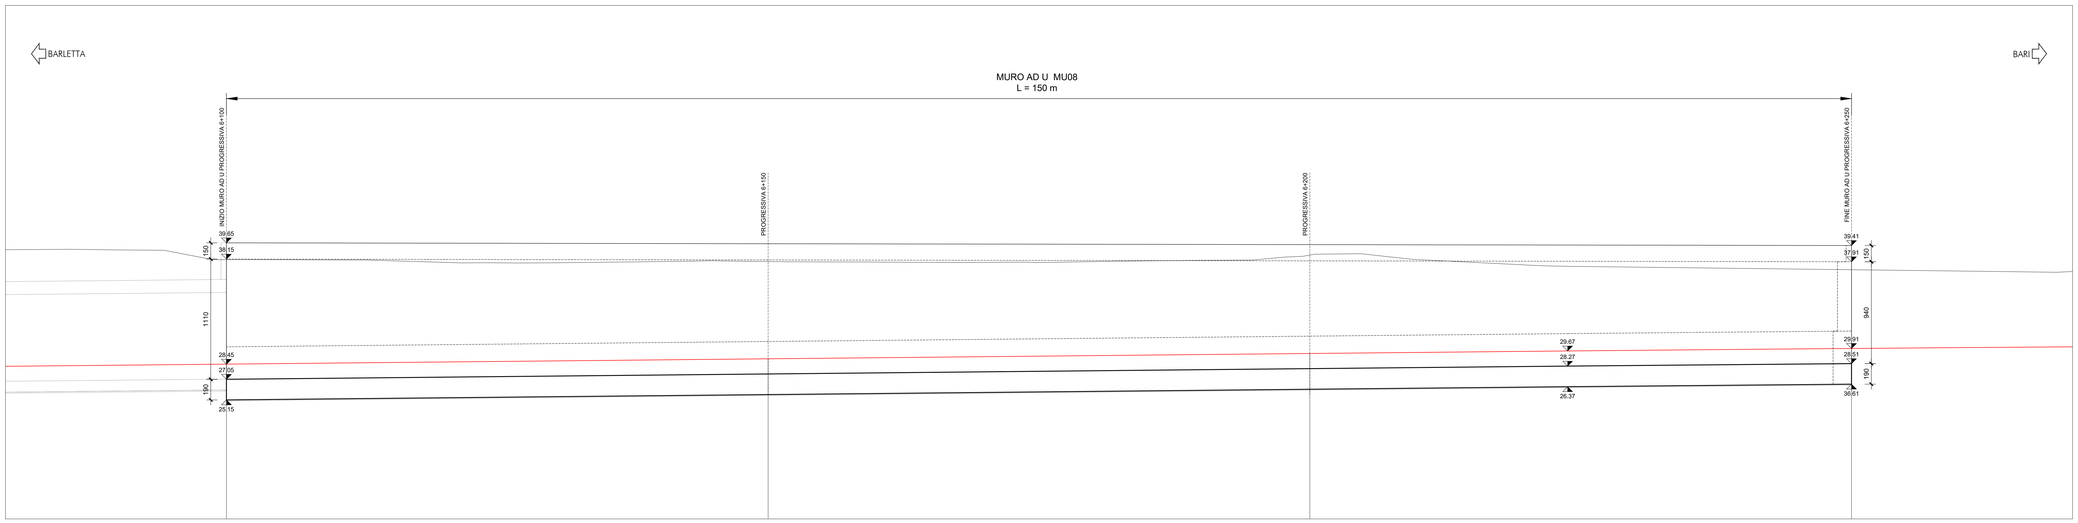

SEZIONE PK 6+100 - Scala 1:200

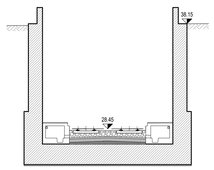

SEZIONE PK 6+250 - Scala 1:200

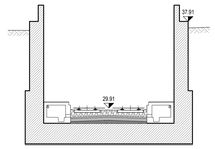

COMMITTENTE:

RFI RETE FERROVIARIA ITALIANA
GRUPPO FERROVIE DELLO STATO ITALIANE

PROGETTAZIONE:

ITALFERR
GRUPPO FERROVIE DELLO STATO ITALIANE

INFRASTRUTTURE FERROVIARIE STRATEGICHE DEFINITE DALLA LEGGE OBIETTIVO N. 443/01 e s.m.i.

S.O. Corpo Stradale

PROGETTO DEFINITIVO

NODO DI BARI

BARI NORD - VARIANTE SANTO SPIRITO PALESE

MURI ED OPERE DI PRESIDIO

MU05 - MURI DI SOSTEGNO da pk 6+100 a pk 6+250 L=150m

Pianta profilo e sezioni tav. 1/2

SCALA: Varie

COMMESSA	LOTTO	FASE	ENTE	TIPO DOC.	OPERA/DISCIPLINA	PROGR.	REV.
IADR	00	D	29	PZ	MU0500	001	B

Rev.	Descrizione	Redatto	Data	Verificato	Data	Approvato	Data	Autorizzato Data
A	Emissione	M.Botta	31/07/2023	V.Sepulveda/D.Cesari	31/07/2023	G.Dimaggio	31/07/2023	F.ARDUINI 29/09/2023
B	Emissione PO per AI	M.Botta	SETT '23	V.Sepulveda/D.Cesari	SETT '23	G.Dimaggio	SETT '23	

File: IADR00D29PZMU0500001B

n. Elab.: