SEZIONE TIPO MU05

SCALA 1:50

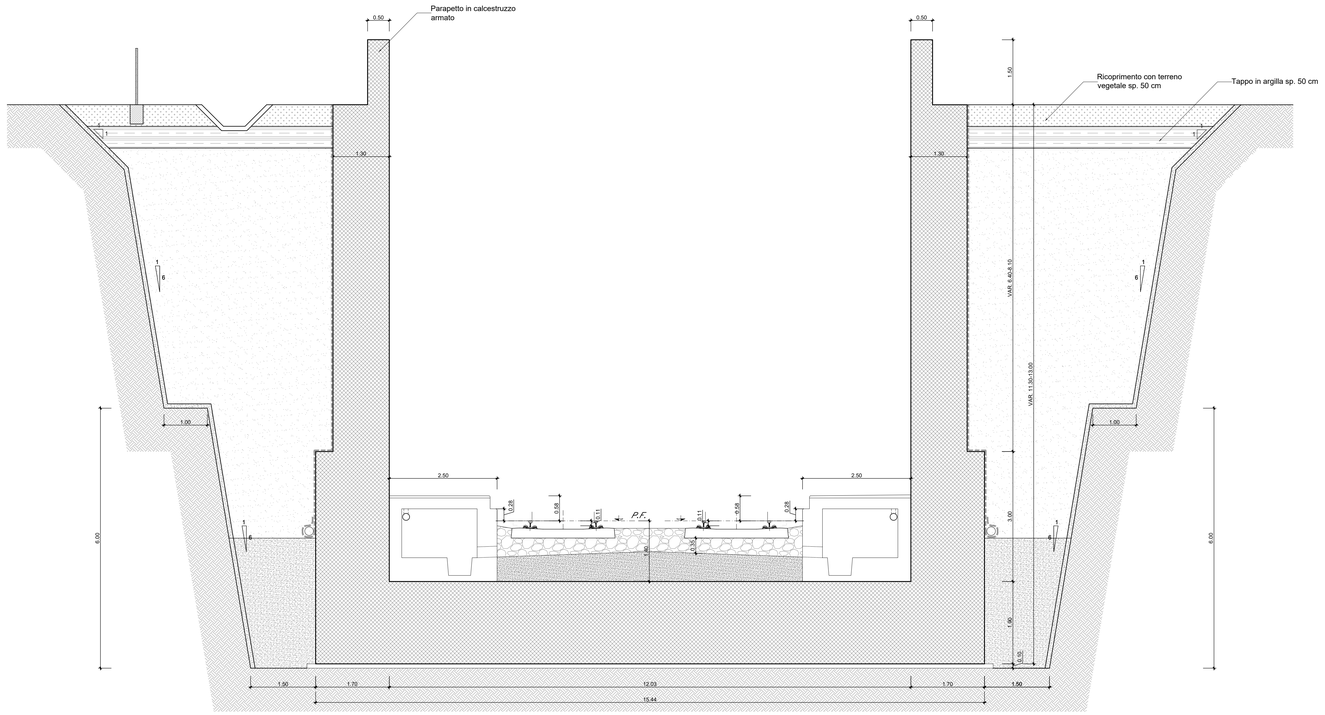

KEYPLAN

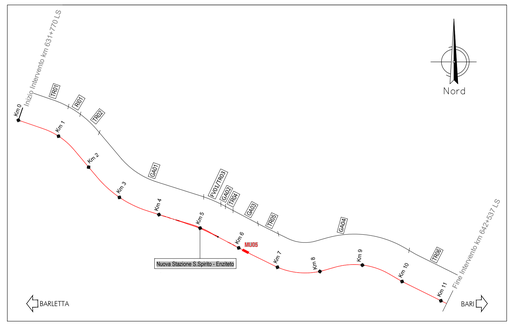

PER I DETTAGLI DEGLI INTERVENTI DI RINFORZO/PROTEZIONE DELLE SCARPATE E LE PENDENZE DEGLI SCAVI, SI RIMANDA ALL' ELABORATO IADR00D28WZGE0000001

COMMITTENTE:

RFI RETE FERROVIARIA ITALIANA
GRUPPO FERROVIE DELLO STATO ITALIANE

PROGETTAZIONE:

ITALFERR
GRUPPO FERROVIE DELLO STATO ITALIANE

INFRASTRUTTURE FERROVIARIE STRATEGICHE DEFINITE DALLA LEGGE OBIETTIVO N. 443/01 e s.m.i.

S.O. Corpo Stradale

PROGETTO DEFINITIVO

NODO DI BARI

BARI NORD - VARIANTE SANTO SPIRITO PALESE

MURI ED OPERE DI PRESIDIO

MU05 - MURI DI SOSTEGNO da pk 6+100 a pk 6+250 L=150m

Pianta profilo e sezioni tav. 2/2

SCALA: Varie

COMMESSA	LOTTO	FASE	ENTE	TIPO DOC.	OPERA/DISCIPLINA	PROGR.	REV.
IADR	00	D	29	PZ	MU0500	002	B

Rev.	Descrizione	Redatto	Data	Verificato	Data	Approvato	Data	Autorizzato Data
A	Emissione	M.Botta	31/07/2023	V.Iodanna/G.Dinaro	31/07/2023	G.Dimaggio	31/07/2023	F.ARDUINI 29/09/2023
B	Emissione PD per AI	M.Botta	SETT '23	V.Iodanna/G.Dinaro	SETT '23	G.Dimaggio	SETT '23	

File: IADR00D29PZMU0500002B

n. Elab.: