


PROFILO - Scala 1:200

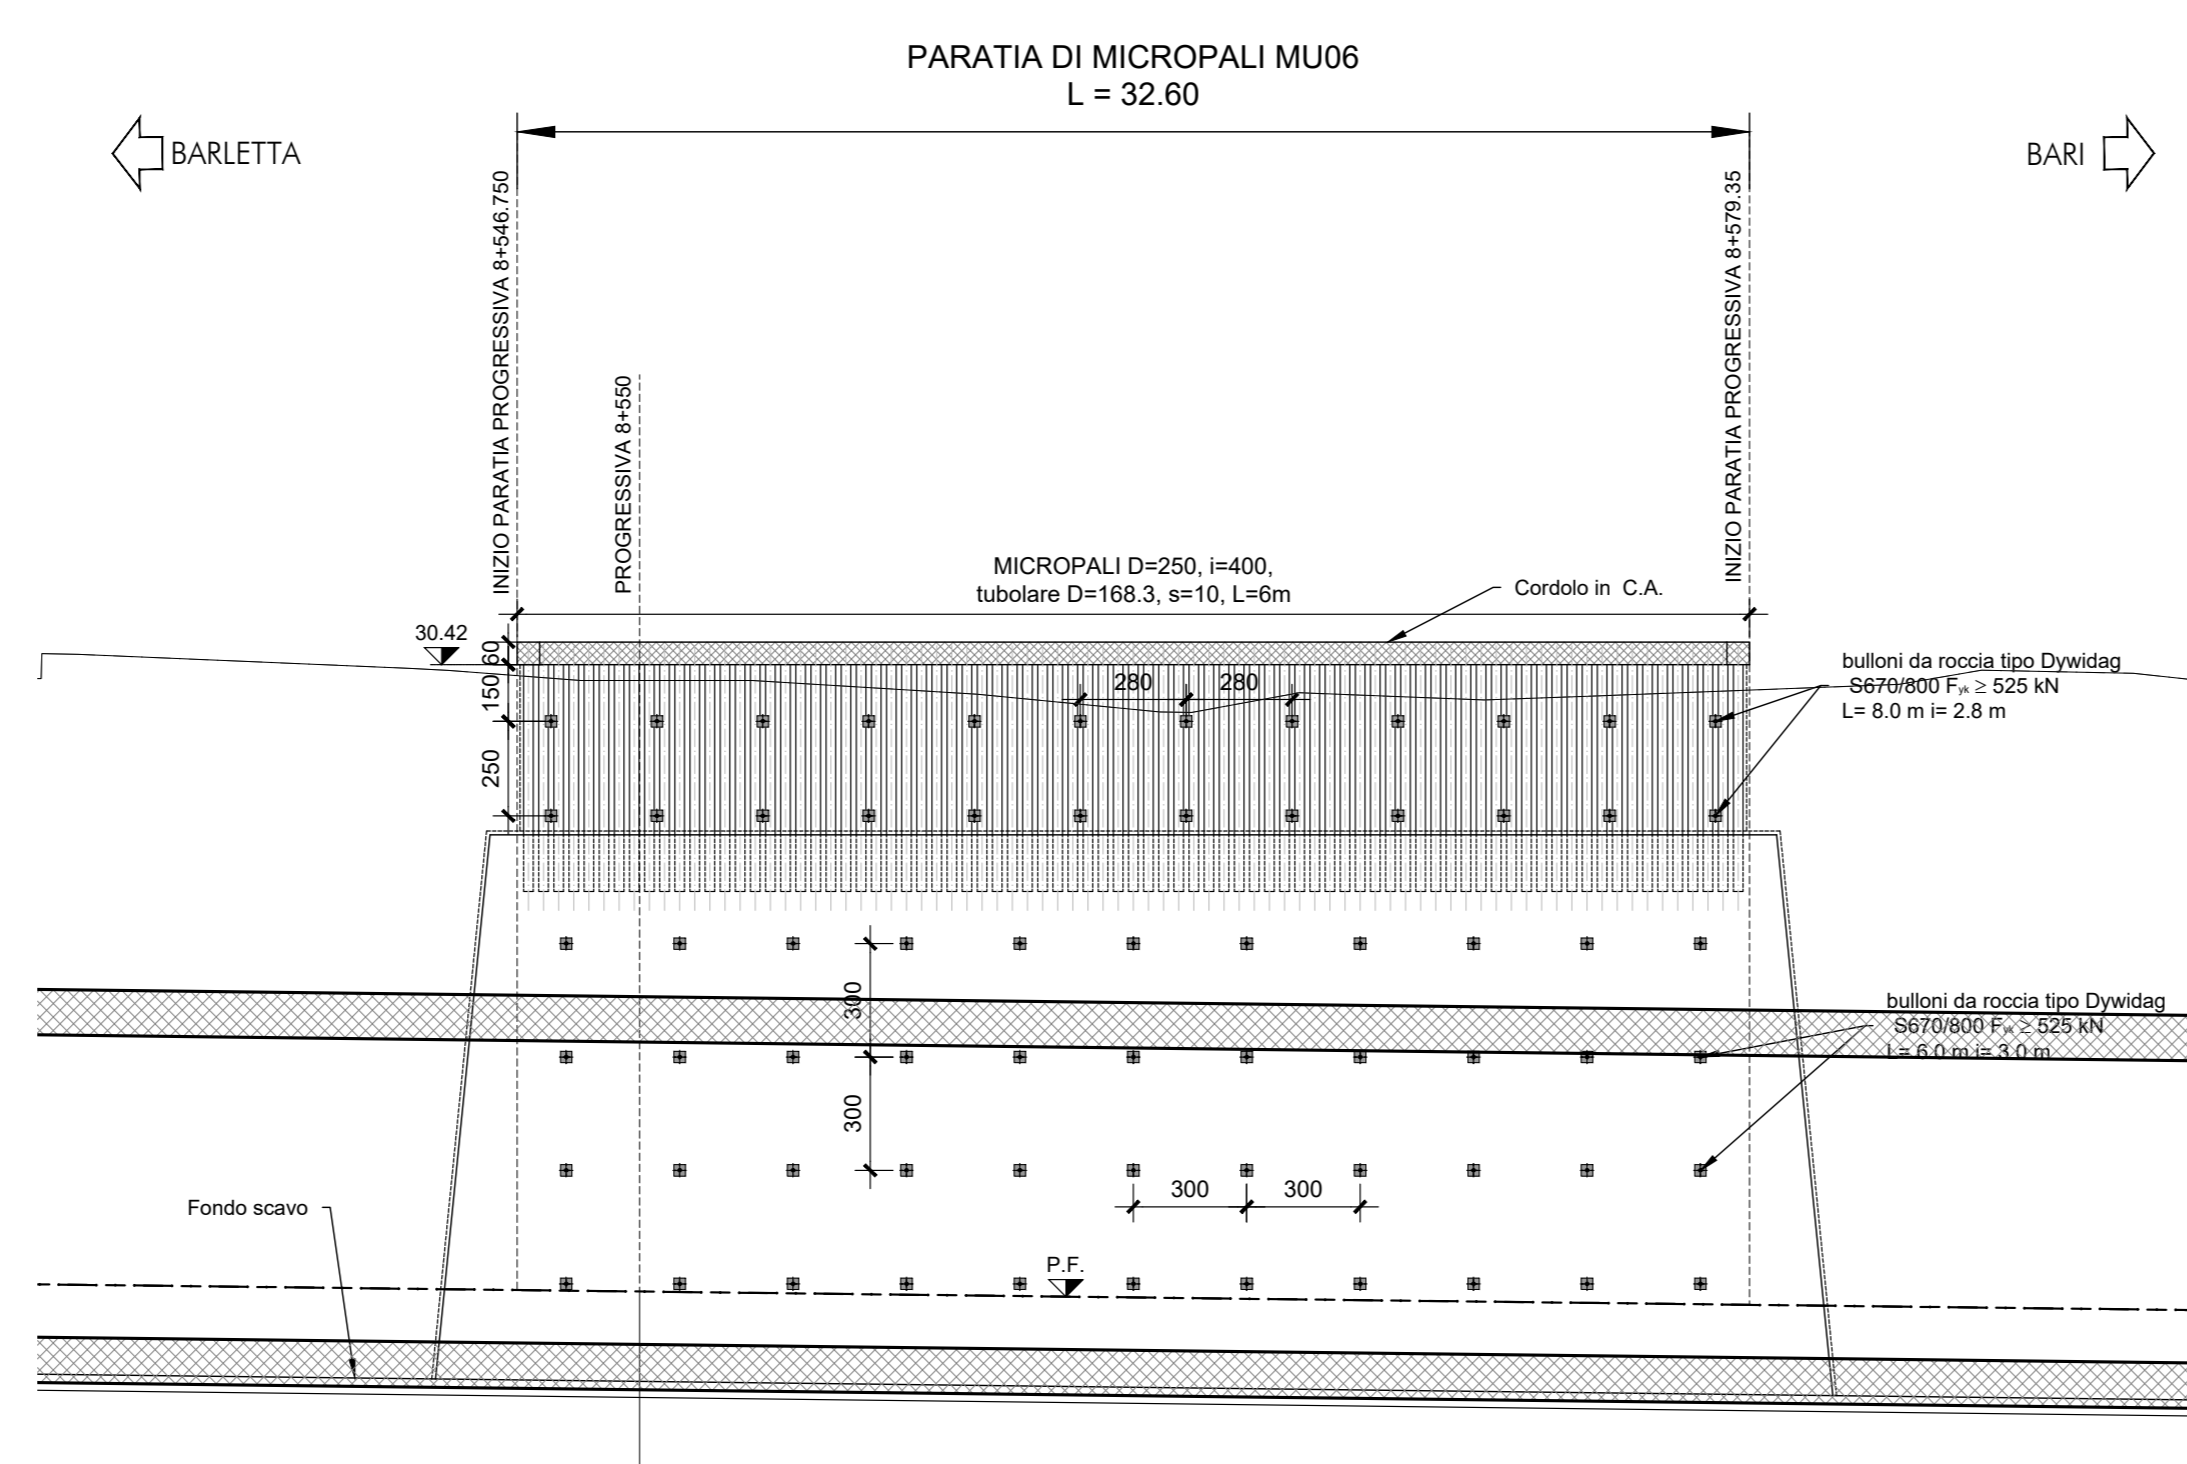

COMMITTENTE: **RFI**
RETE FERROVIARIA ITALIANA
GRUPPO FERROVIE DELLO STATO ITALIANE

PROGETTAZIONE: **ITALFERR**
GRUPPO FERROVIE DELLO STATO ITALIANE

INFRASTRUTTURE FERROVIARIE STRATEGICHE DEFINITE DALLA LEGGE OBIETTIVO N. 443/01 e s.m.i.

S.O. Corpo Stradale

PROGETTO DEFINITIVO

NODO DI BARI

BARI NORD - VARIANTE SANTO SPIRITO PALESE

MURI ED OPERE DI PRESIDIO

MU06 - PARATIA di protezione alla pk 8+552 (a protezione di edificio esistente)

Pianta profilo

SCALA: **Varie**

COMMESSA LOTTO FASE ENTE TIPO DOC. OPERA/DISCIPLINA Progr. REV.

IADR 00 D 29 PZ MU0600 001 B

Rev.	Descrizione	Redatto	Data	Verificato	Data	Approvato	Data	Autorizzato Data
A	Emissione	M. Deia	31/07/2023	U. Deia	31/07/2023	G. Deia	31/07/2023	F. Arcovini 29/09/2023
B	Emissione PD per AI	M. Deia	SETT 23	U. Deia	SETT 23	G. Deia	SETT 23	

File: IADR00D29PZMU060001B n. Elab.: