



SEZIONE PK 9+850 - Scala 1:200

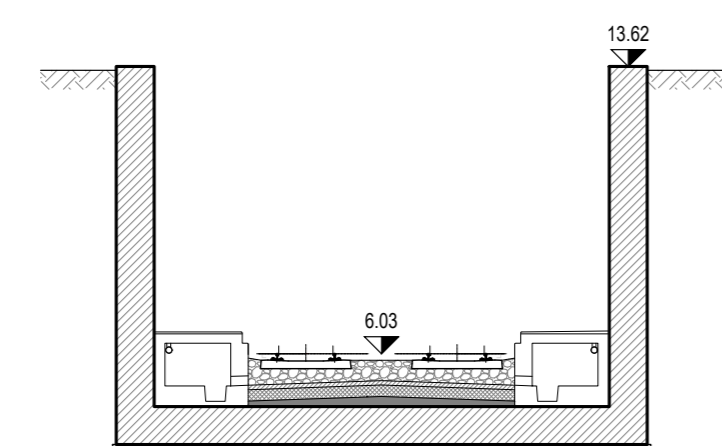

SEZIONE PK 9+950 - Scala 1:200

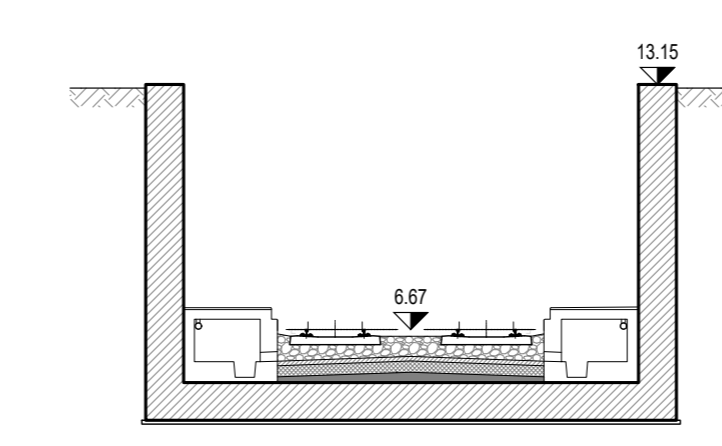

COMMITTENTE: 
 PROGETTAZIONE: 

INFRASTRUTTURE FERROVIARIE STRATEGICHE DEFINITE DALLA LEGGE OBBIETTIVO N. 443/01 e s.m.i.

S.O. Corpo Stradale
PROGETTO DEFINITIVO
NODO DI BARI
BARI NORD - VARIANTE SANTO SPIRITO PALESE
 MURI ED OPERE DI PRESIDIO
 MU08 - MURI AD U da pk 9+480 a pk 10+180 L=340
 Pianta profilo e sezioni tav. 1/3

SCALA: **Varie**

Rev.	Descrizione	Redatto	Data	Verificato	Data	Approvato	Data	Autorizzato Data
A	Emissione	M. Di Biase	31/07/2023	U. Di Biase	31/07/2023	G. Di Biase	31/07/2023	F. Arcovini 29/09/2023
B	Emissione PD per AI	M. Di Biase	SETT 23	U. Di Biase	SETT 23	G. Di Biase	SETT 23	

File: IADR00D29PMU0800001B n. Elab.: _____