



SEZIONE PK 10+050 - Scala 1:200

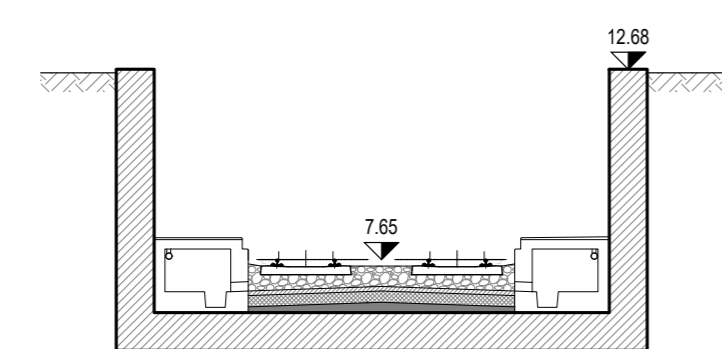

SEZIONE PK 10+150 - Scala 1:200

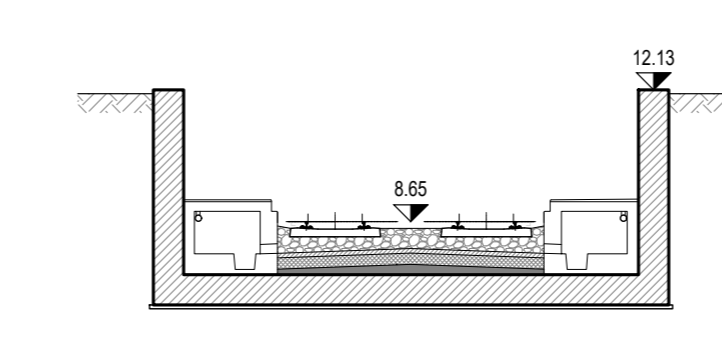

COMMITTENTE: **RFI**
RETE FERROVIARIA ITALIANA
 GRUPPO FERROVIE DELLO STATO ITALIANE

PROGETTAZIONE: **ITALFER**
 GRUPPO FERROVIE DELLO STATO ITALIANE

INFRASTRUTTURE FERROVIARIE STRATEGICHE DEFINITE DALLA LEGGE OBIETTIVO N. 443/01 e s.m.i.

S.O. Corpo Stradale

PROGETTO DEFINITIVO

NODO DI BARI

BARI NORD - VARIANTE SANTO SPIRITO PALESE

MURI ED OPERE DI PRESIDIO
 MU08 - MURI AD U da pk 9+480 a pk 10+180 L=340
 Pianta profilo e sezioni tav. 2/3

SCALA: **Varie**

Rev.	Descrizione	Redatto	Data	Verificato	Data	Approvato	Data	Autorizzato Data
A	Emissione	M. Di Biase	31/07/2023	U. Di Biase	31/07/2023	G. Di Biase	31/07/2023	F. Arcovine 28/08/2023
B	Emissione PD per AI	M. Di Biase	SETT 23	U. Di Biase	SETT 23	G. Di Biase	SETT 23	

File: IADR00D29PZMU080002B n. Elab.: