




KEYPLAN

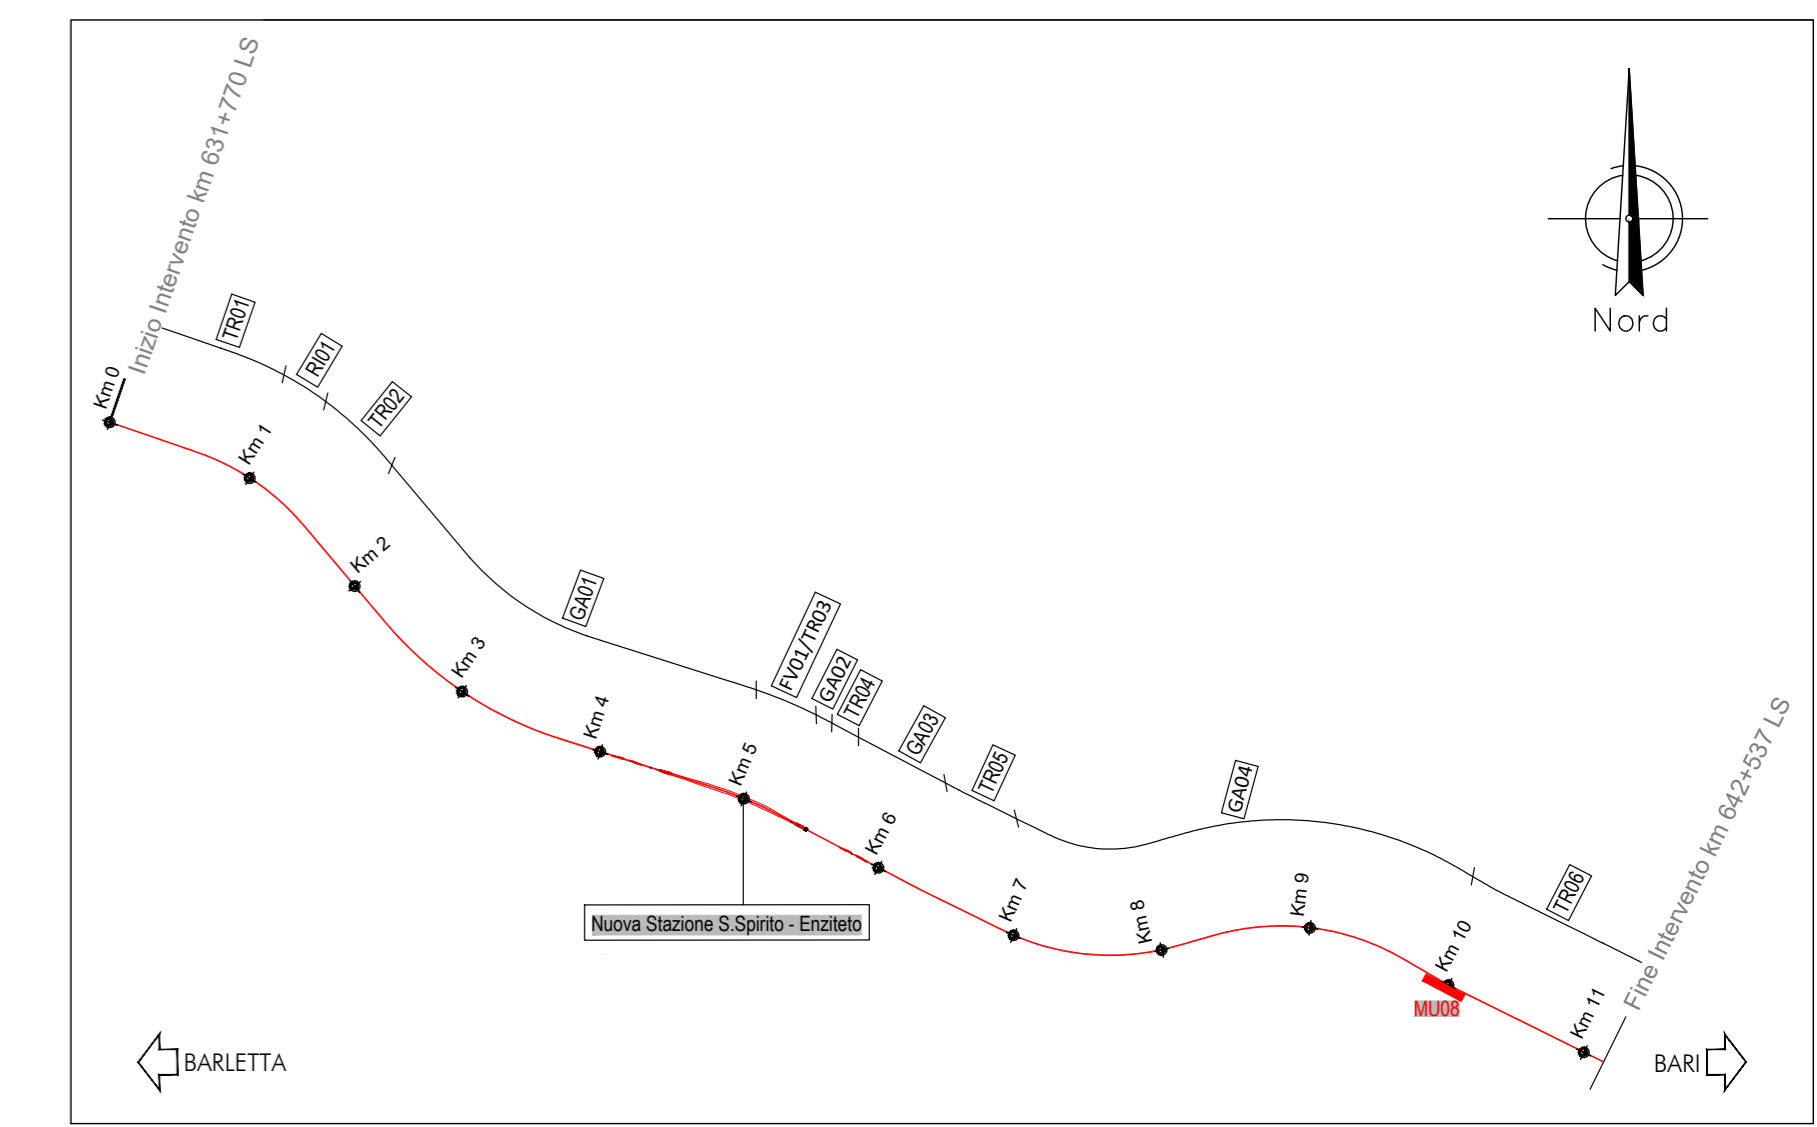

SEZIONE TIPO A
SCALA 1:50

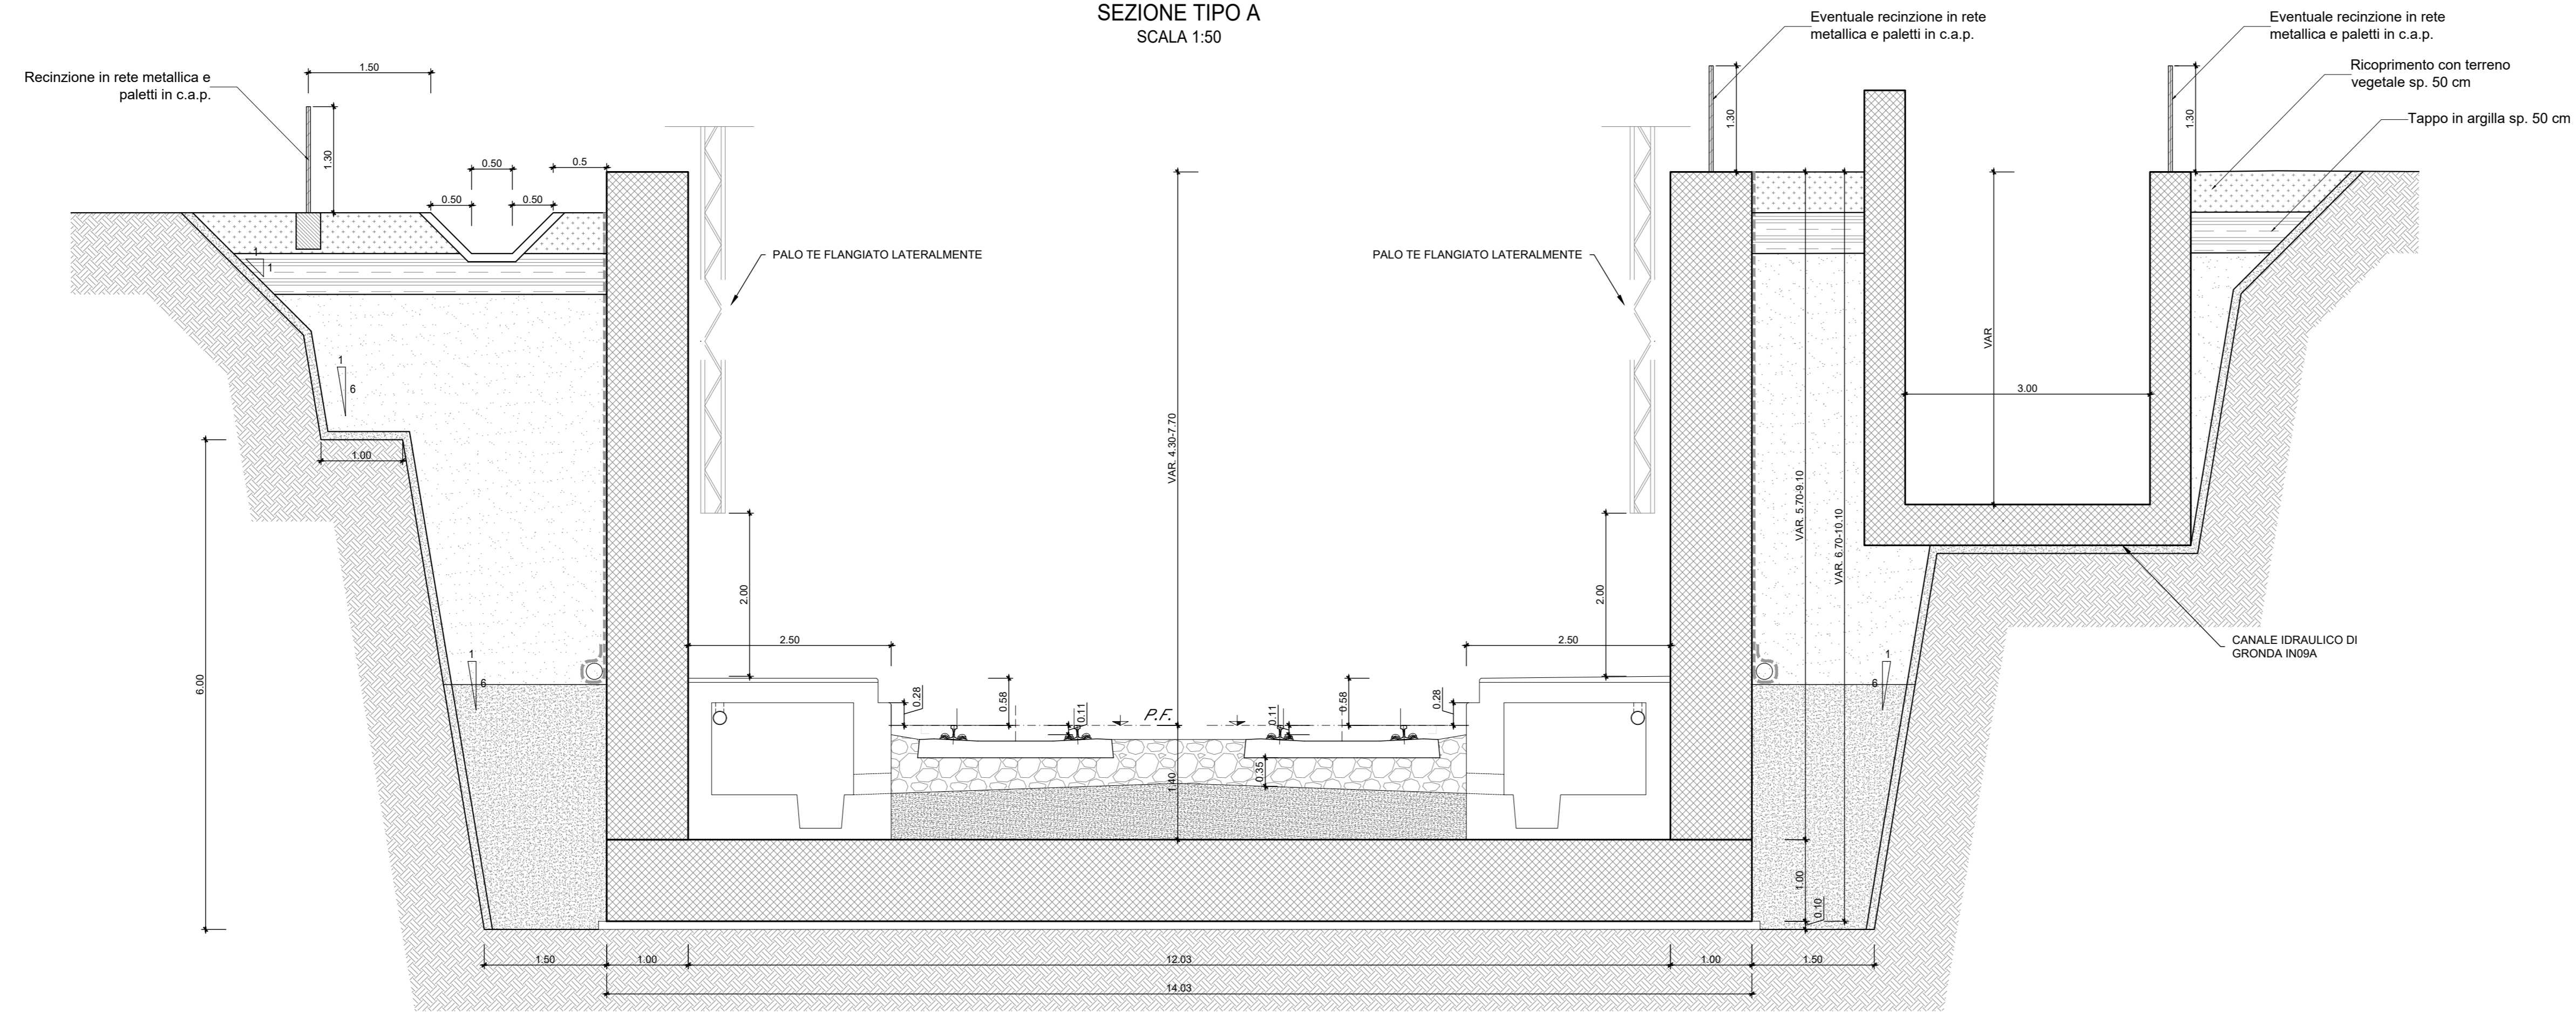

SEZIONE TIPO B
SCALA 1:50

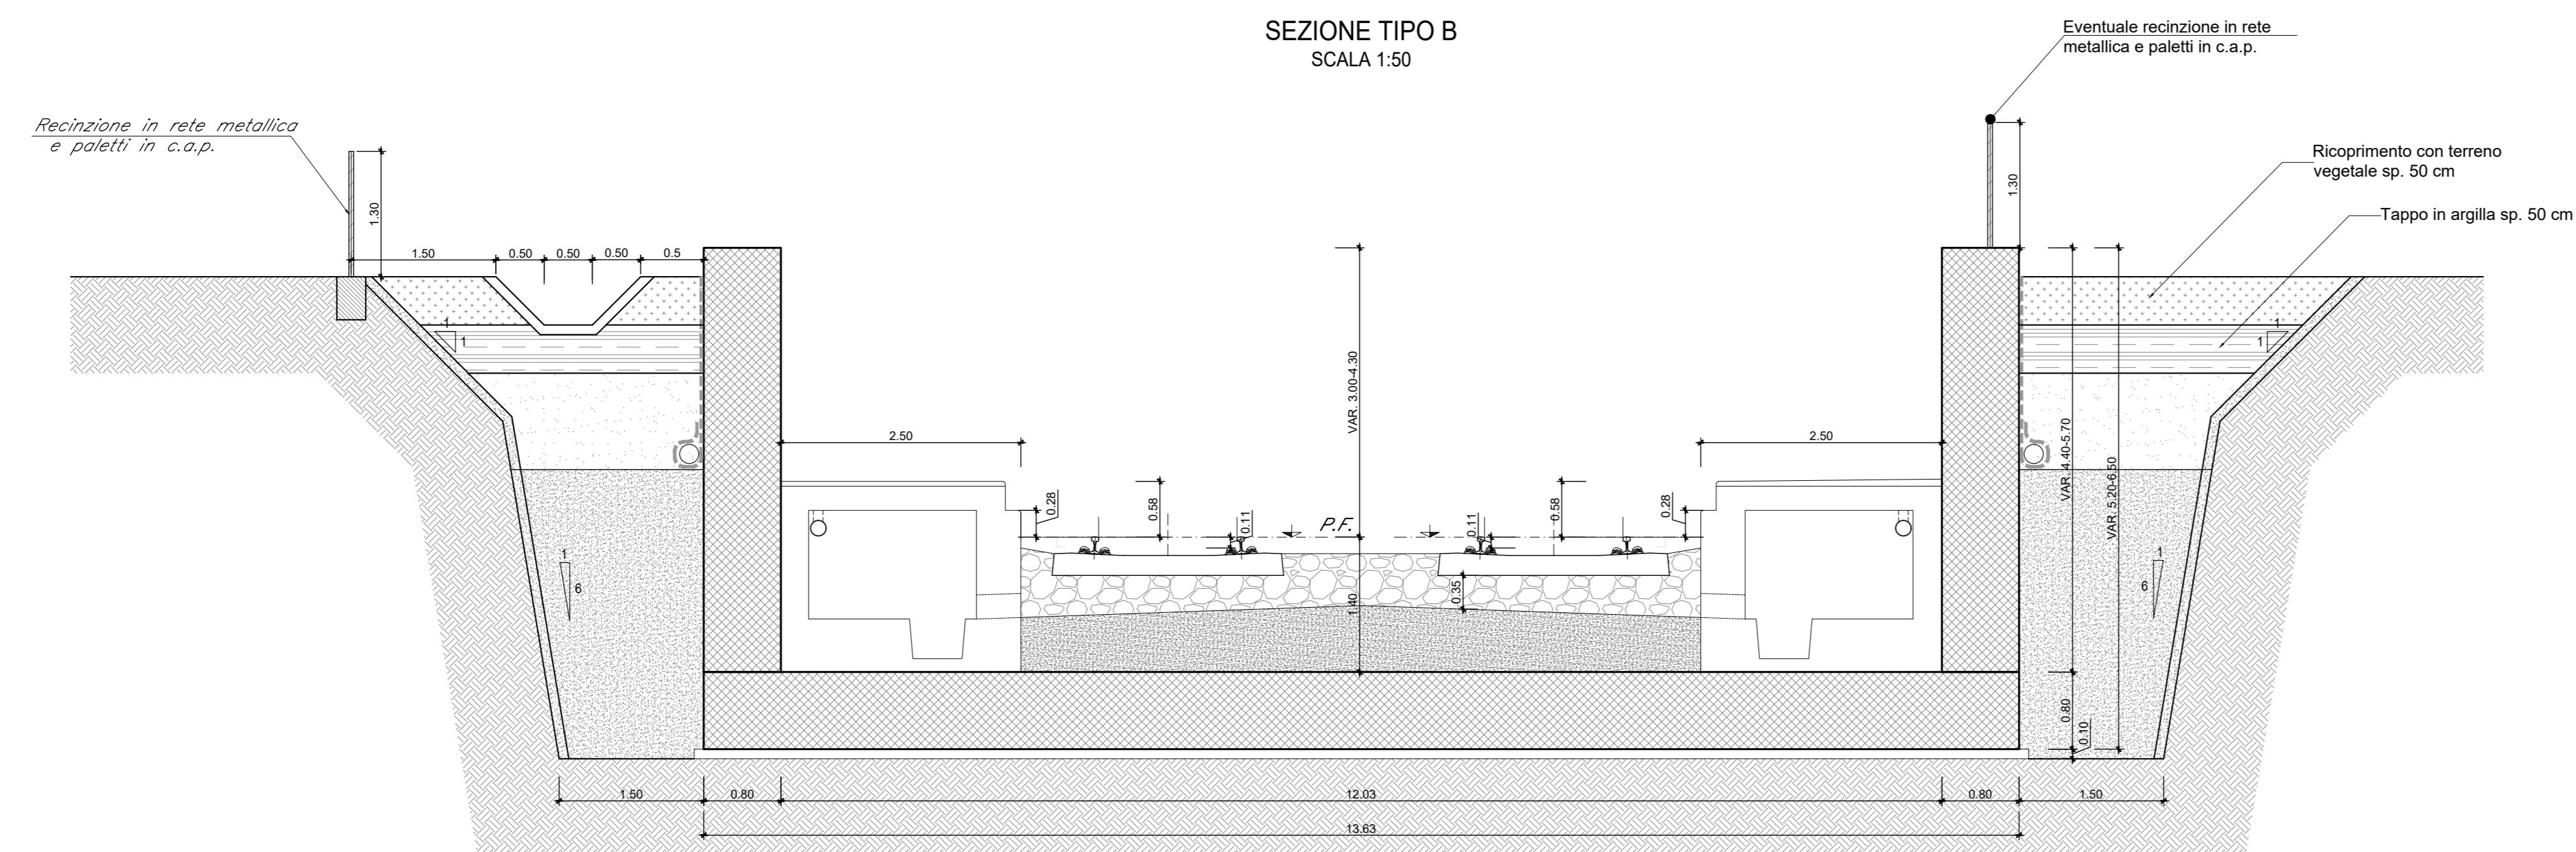

COMMITTENTE:  **RFI**
RETE FERROVIARIA ITALIANA
GRUPPO FERROVIE DELLO STATO ITALIANO

PROGETTAZIONE:  **ITALFERR**
GRUPPO FERROVIE DELLO STATO ITALIANO

**INFRASTRUTTURE FERROVIARIE STRATEGICHE DEFINITE
DALLA LEGGE OBIETTIVO N. 443/01 e s.m.i.**

S.O. Corpo Stradale

PROGETTO DEFINITIVO

NODO DI BARI

BARI NORD - VARIANTE SANTO SPIRITO PALESE

MURI ED OPERE DI PRESIDIO
MU08 - MURI AD U da pk 9+480 a pk 10+180 L=340
Pianta profilo e sezioni tav. 3/3

SCALA: **Varie**

COMMESSA	LOTTO	FASE	ENTE	TIPO DOC.	OPERA/DISCIPLINA	PROGR.	REV.
IADR	00	D	29	PZ	MU0800	003	B

Rev.	Descrizione	Redatto	Data	Verificato	Data	Approvato	Data	Autorizzato	Data
A	Emissione	M. Debi	31/07/2023	G. Debi	31/07/2023	G. Debi	31/07/2023	F. Arcovini	28/09/2023
B	Emissione PD per AI	M. Debi	SETT 23	G. Debi	SETT 23	G. Debi	SETT 23		

File: IADR00D29PZMU0800003B n. Elab.: