

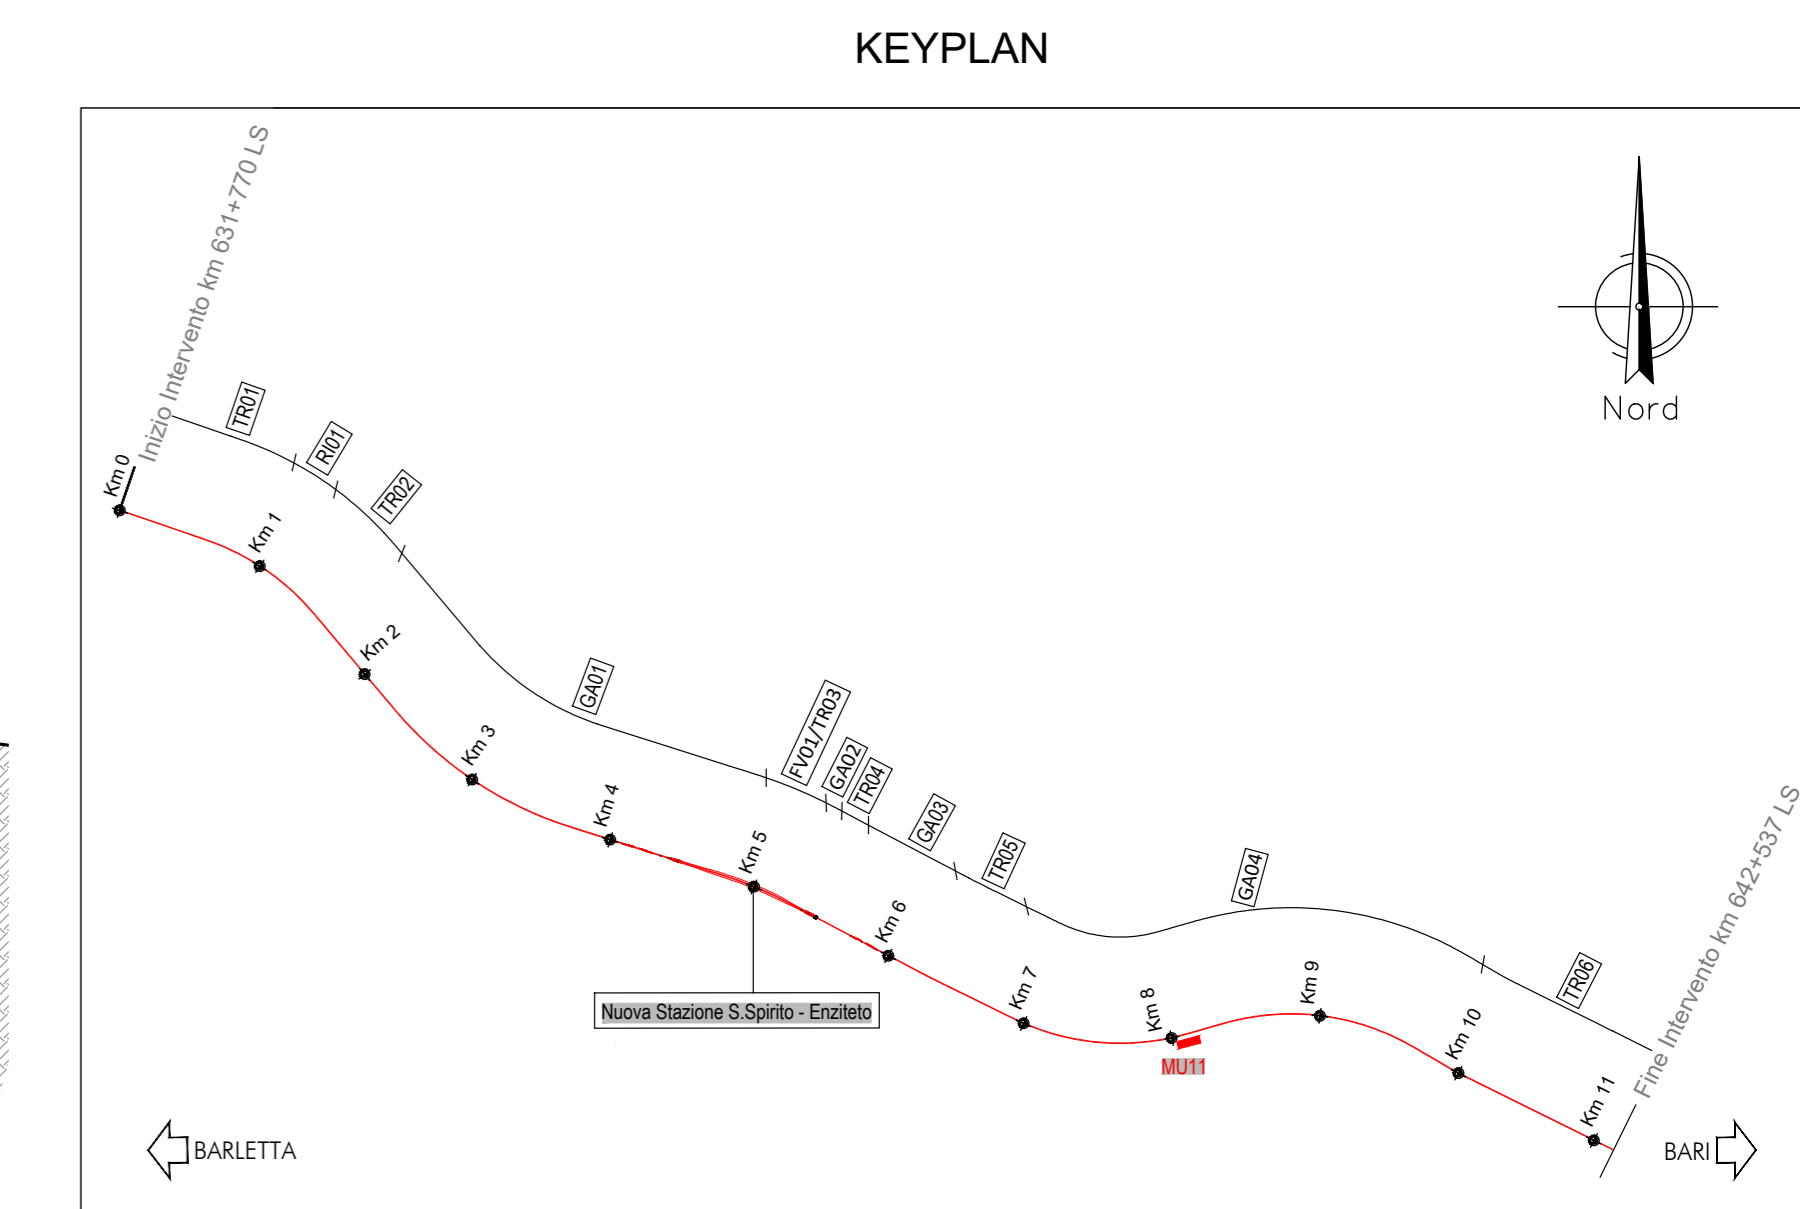
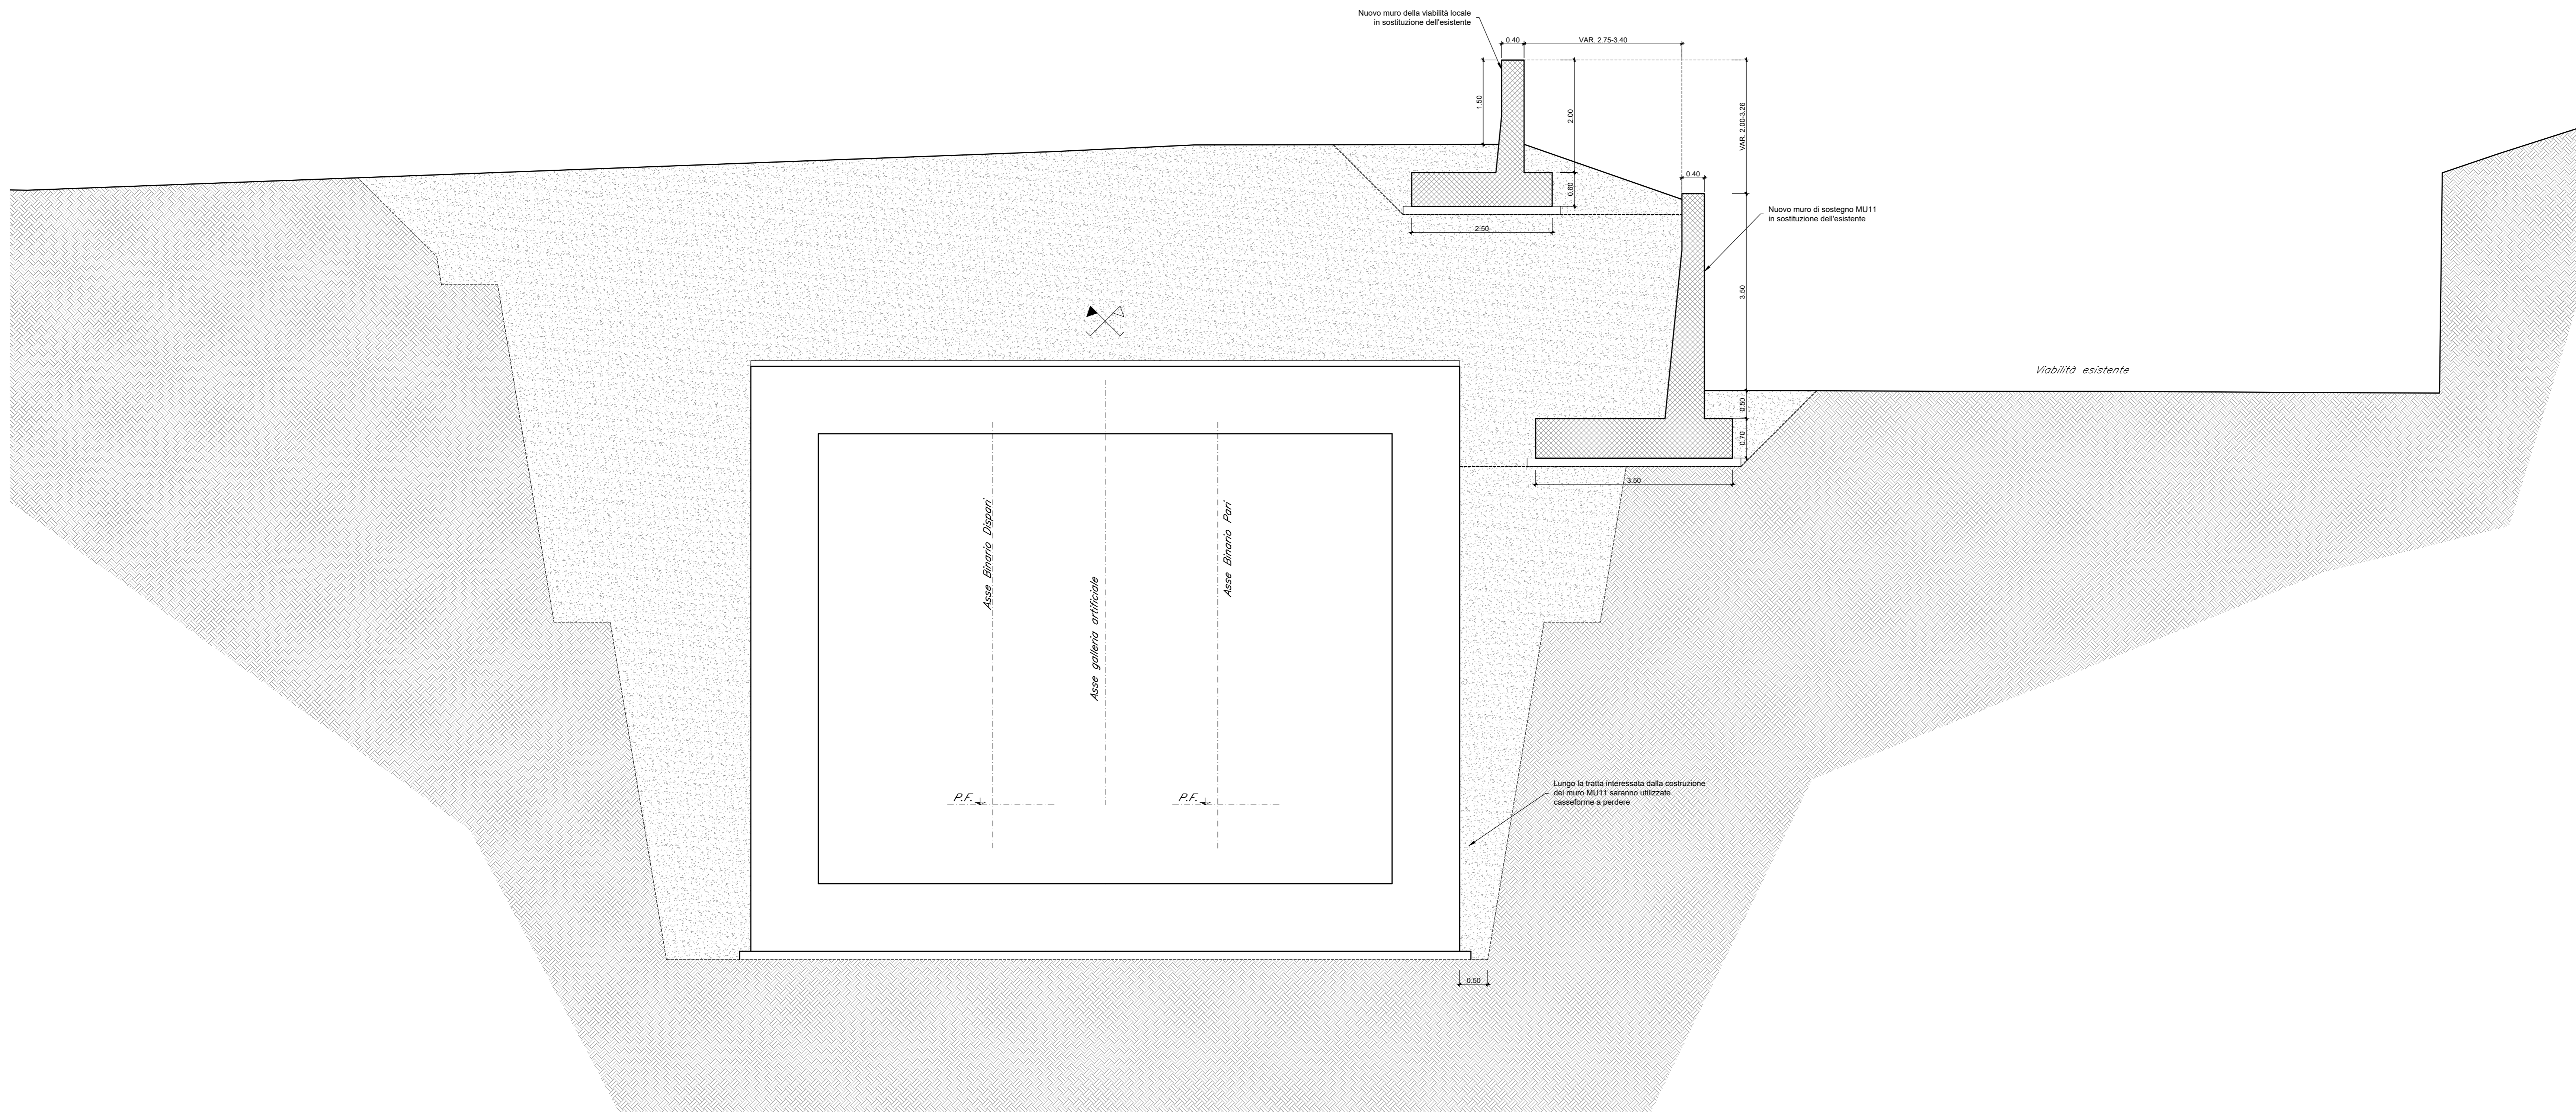


SEZIONE TIPO MU11  
Scala 1:50

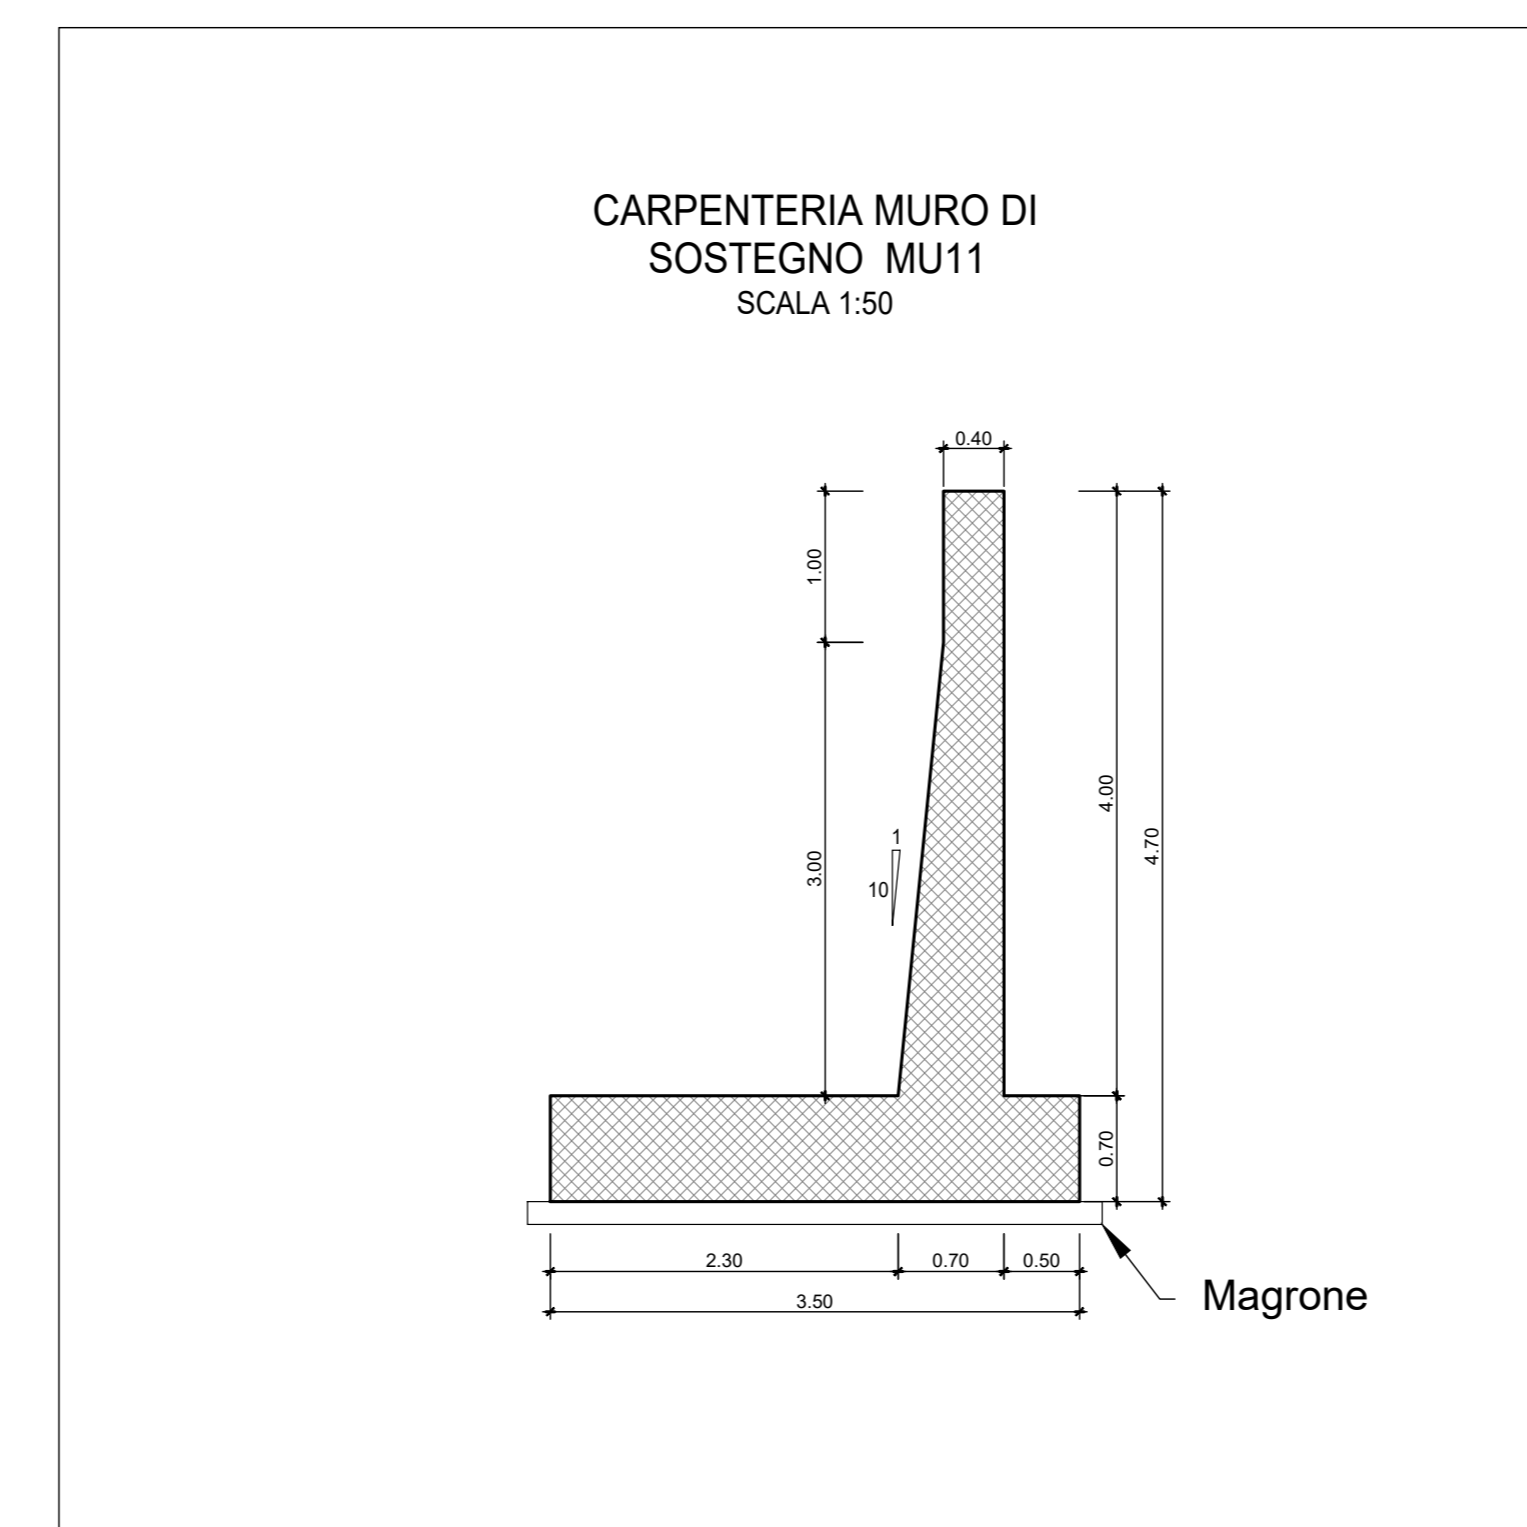

PER I DETTAGLI DEGLI INTERVENTI DI RINFORZO/PROTEZIONE DELLE SCARPATE E LE PENDENZE DEGLI SCAVI, SI RIMANDA ALL' ELABORATO IADR00D28WZGE0000001

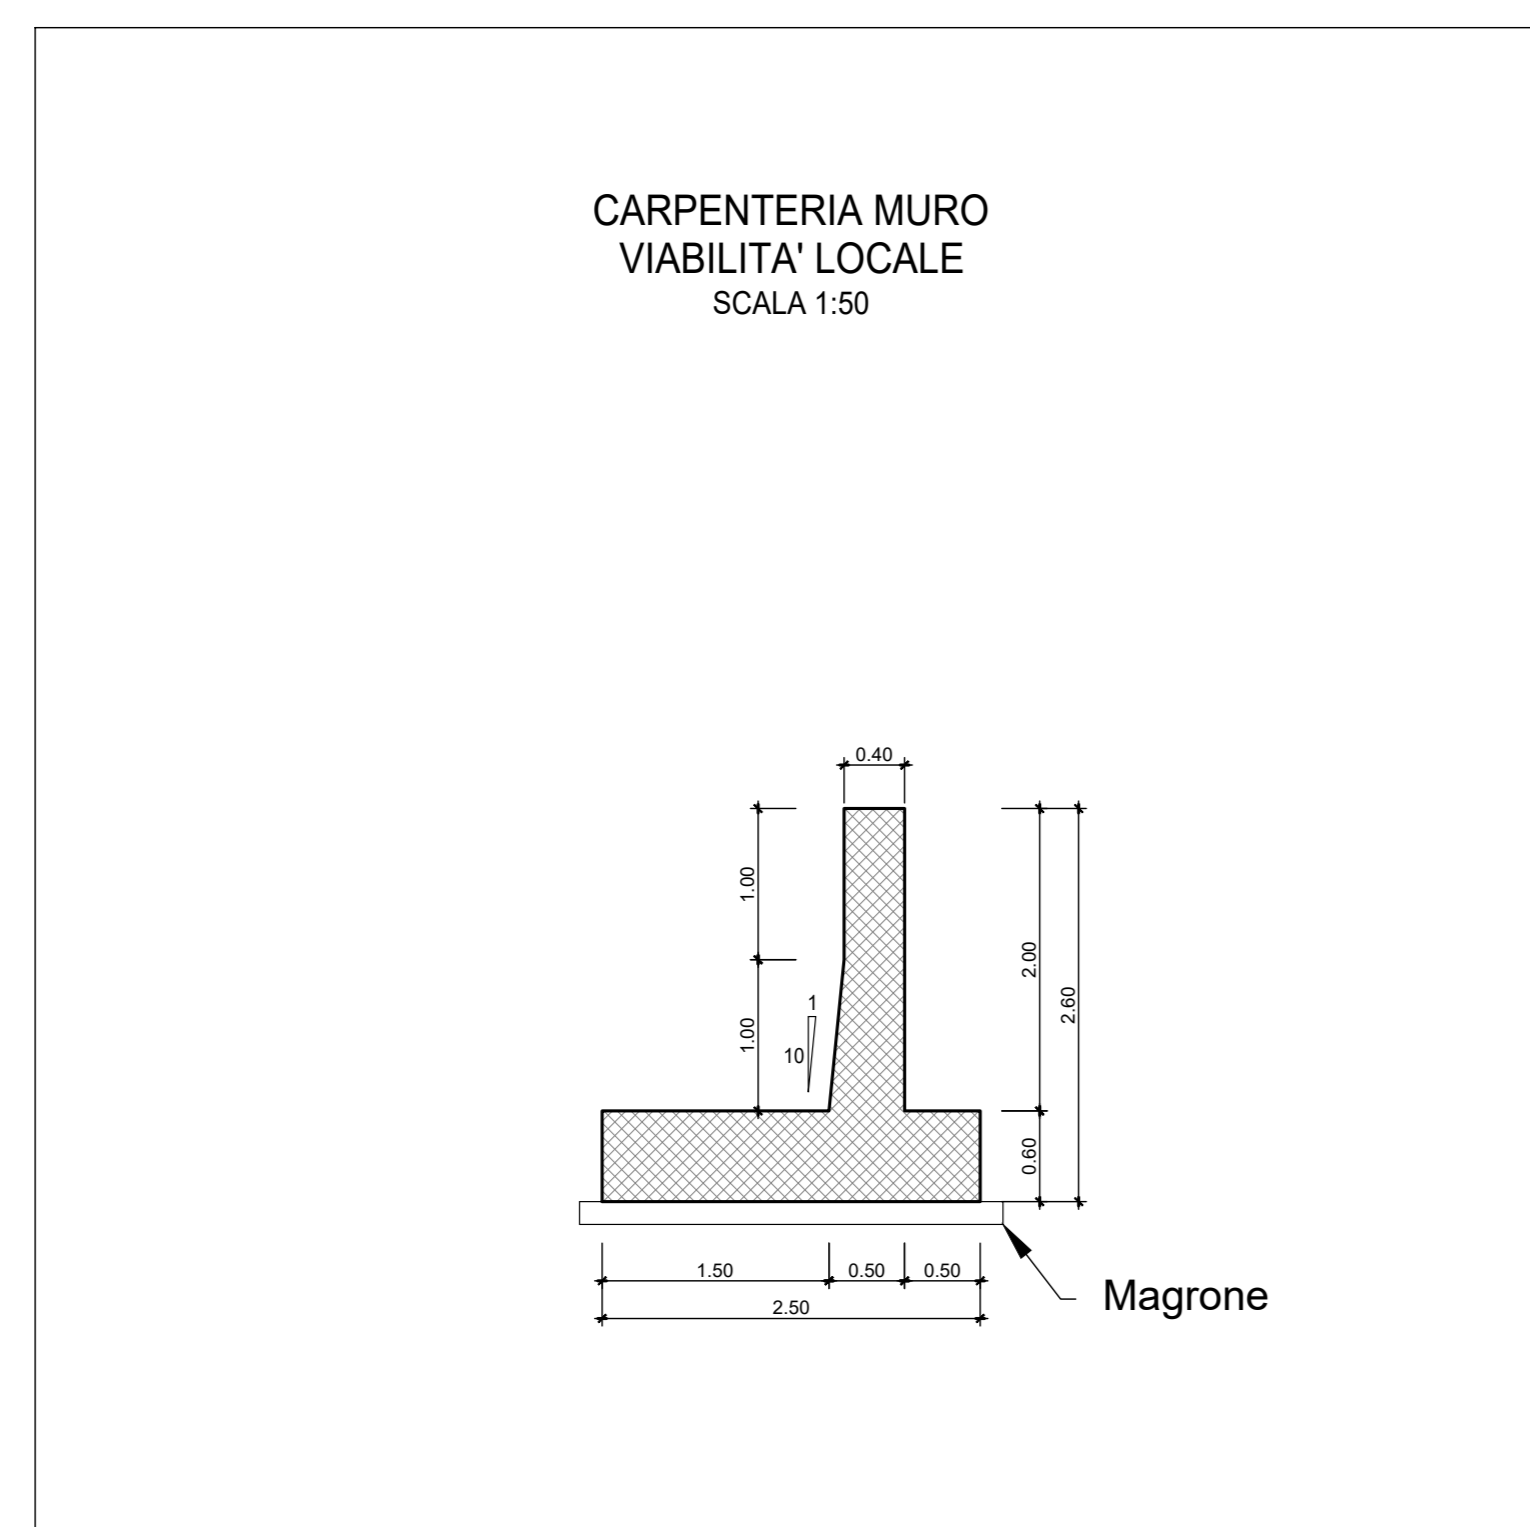

COMMITTENTE: **RFI**  
RETE FERROVIARIA ITALIANA  
GRUPPO FERROVIE DELLO STATO ITALIANE

PROGETTAZIONE: **ITALFERR**  
GRUPPO FERROVIE DELLO STATO ITALIANE

**INFRASTRUTTURE FERROVIARIE STRATEGICHE DEFINITE DALLA LEGGE OBIETTIVO N. 443/01 e s.m.i.**

**S.O. Corpo Stradale**

**PROGETTO DEFINITIVO**

**NODO DI BARI**

**BARI NORD - VARIANTE SANTO SPIRITO PALESE**

MURI ED OPERE DI PRESIDIO  
MU11 - MURI DI SOSTEGNO alla via viabilità SP210 8+067 L=70m (dem. e ric.)  
Pianta profilo e sezioni tav. 2/2

SCALA: **Varie**

COMMESSA LOTTO FASE ENTE TIPO DOC. OPERA/DISCIPLINA Progr. REV.

IADR 00 D 29 PZ MU1100 002 B

Rev.	Descrizione	Redatto	Data	Verificato	Data	Approvato	Data	Autorizzato Data
A	Emissione	[Signature]	31/07/2023	[Signature]	31/07/2023	[Signature]	31/07/2023	F. ARQUINA 28/09/2023
B	Emissione PD per AI	[Signature]	SETT 23	[Signature]	SETT 23	[Signature]	SETT 23	

File: IADR00D29PZMU1100002B n. Elab.: