
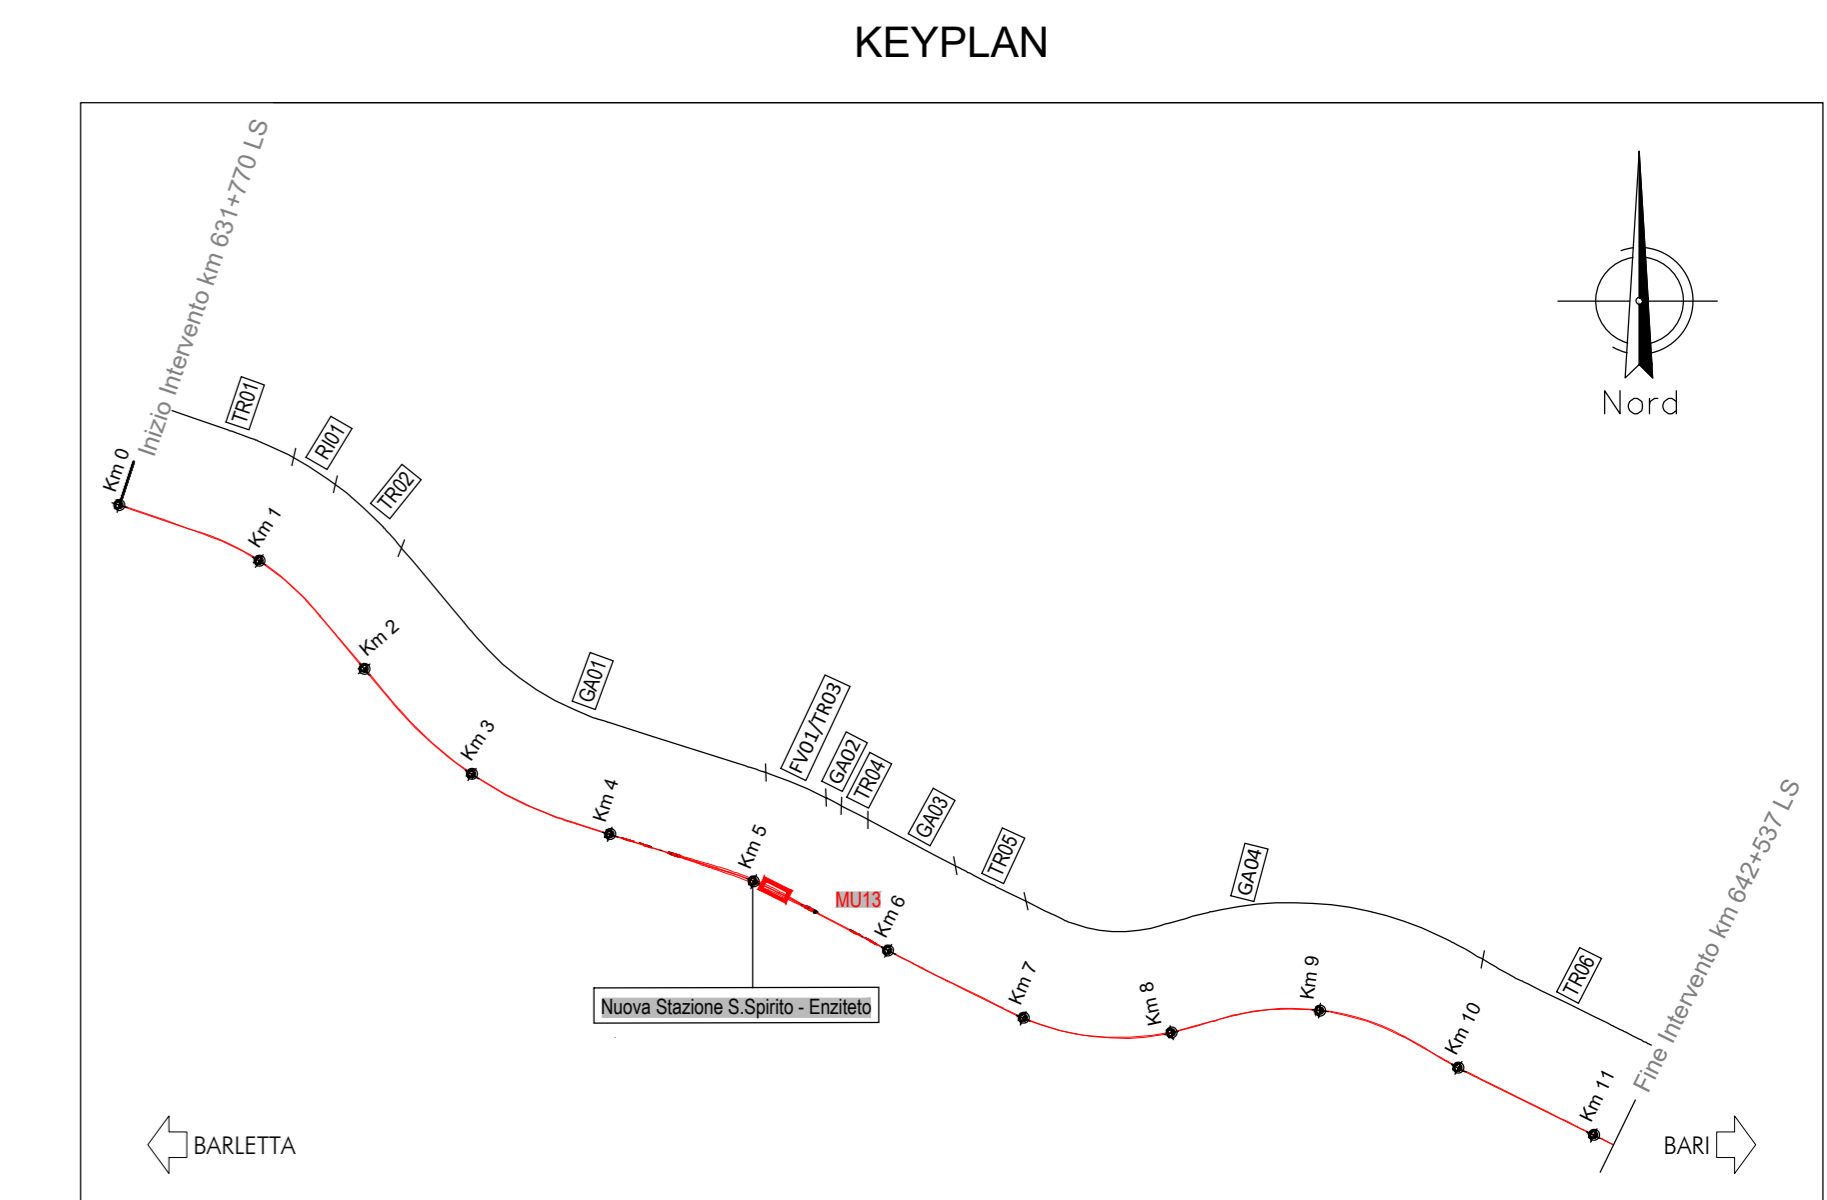
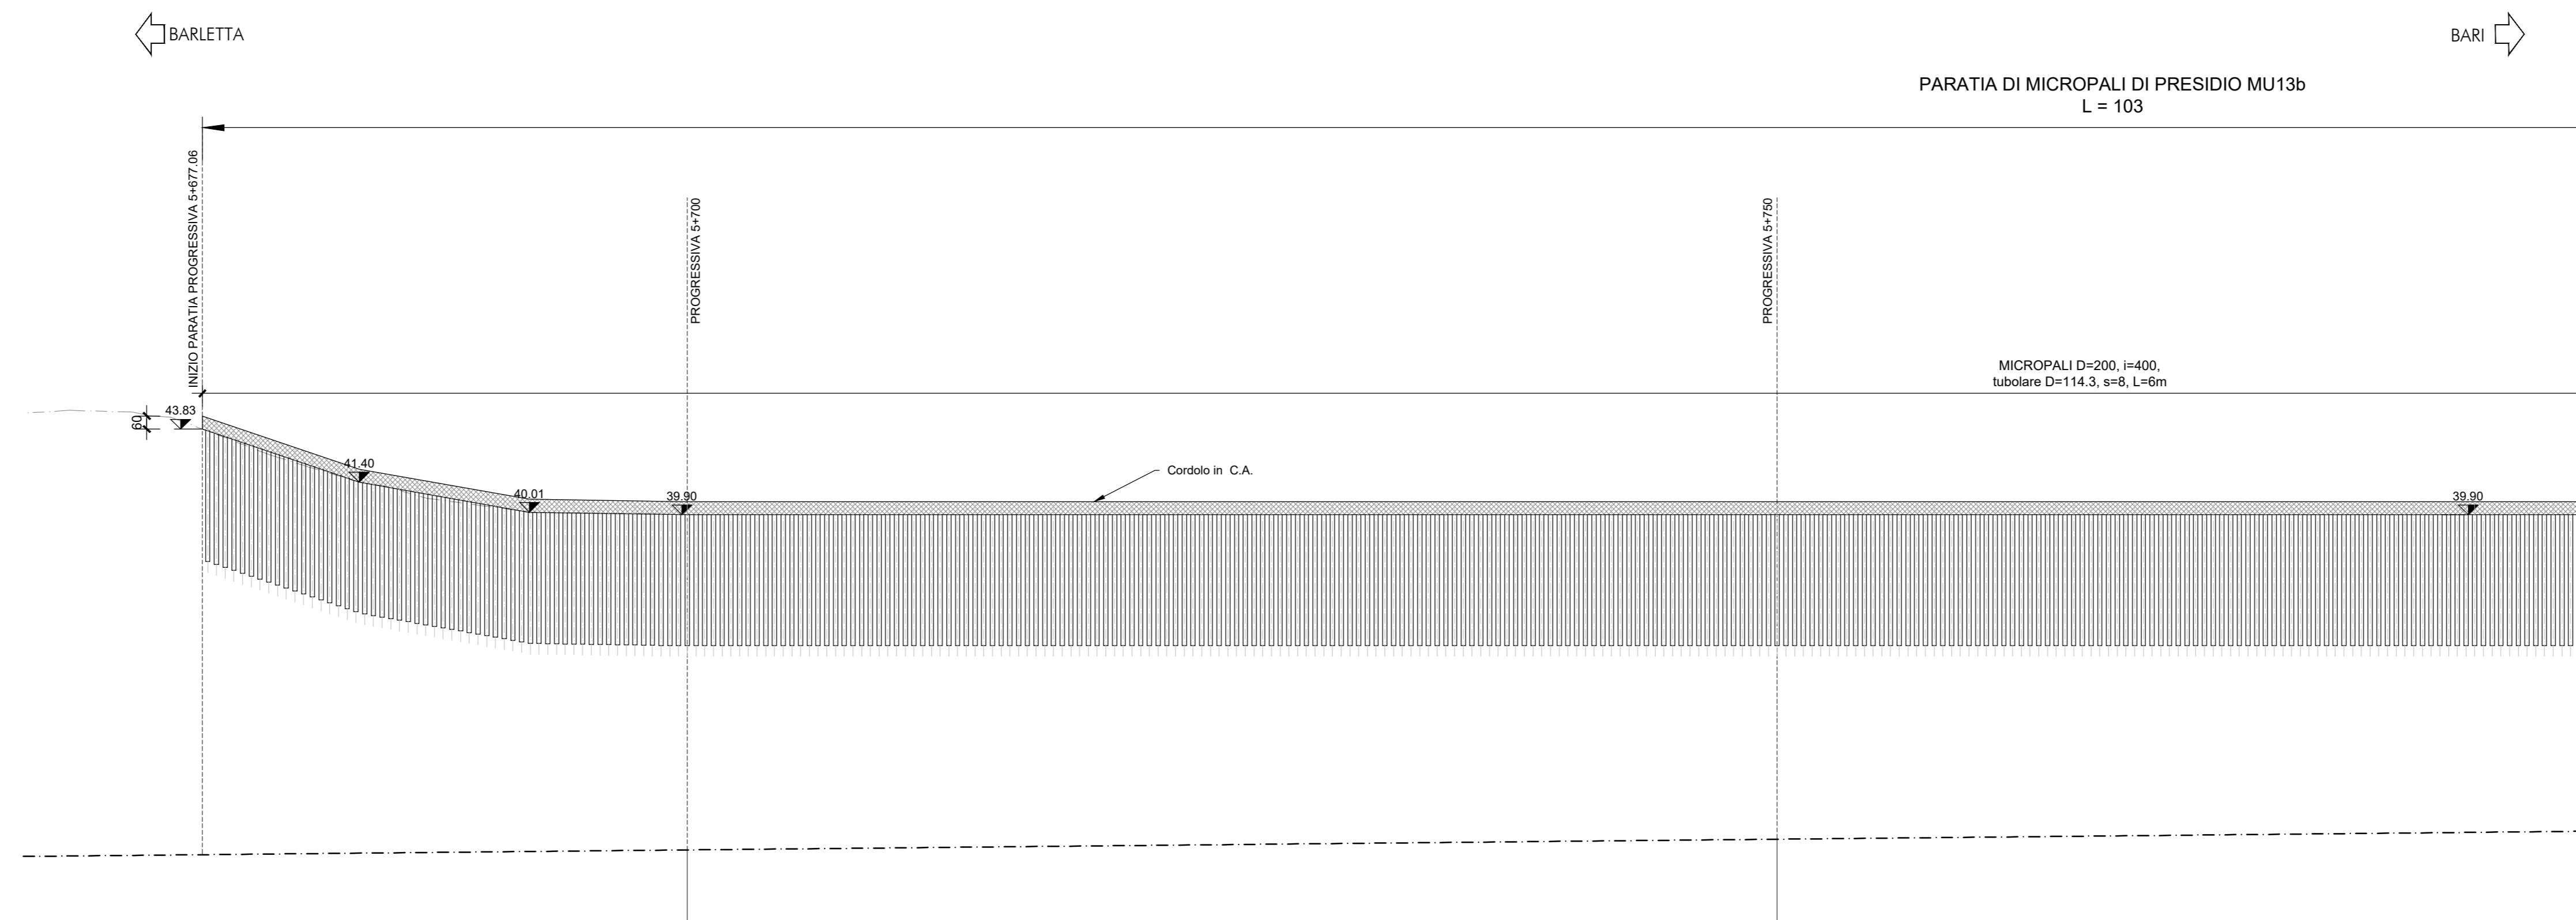


PROFILI - Scala 1:200

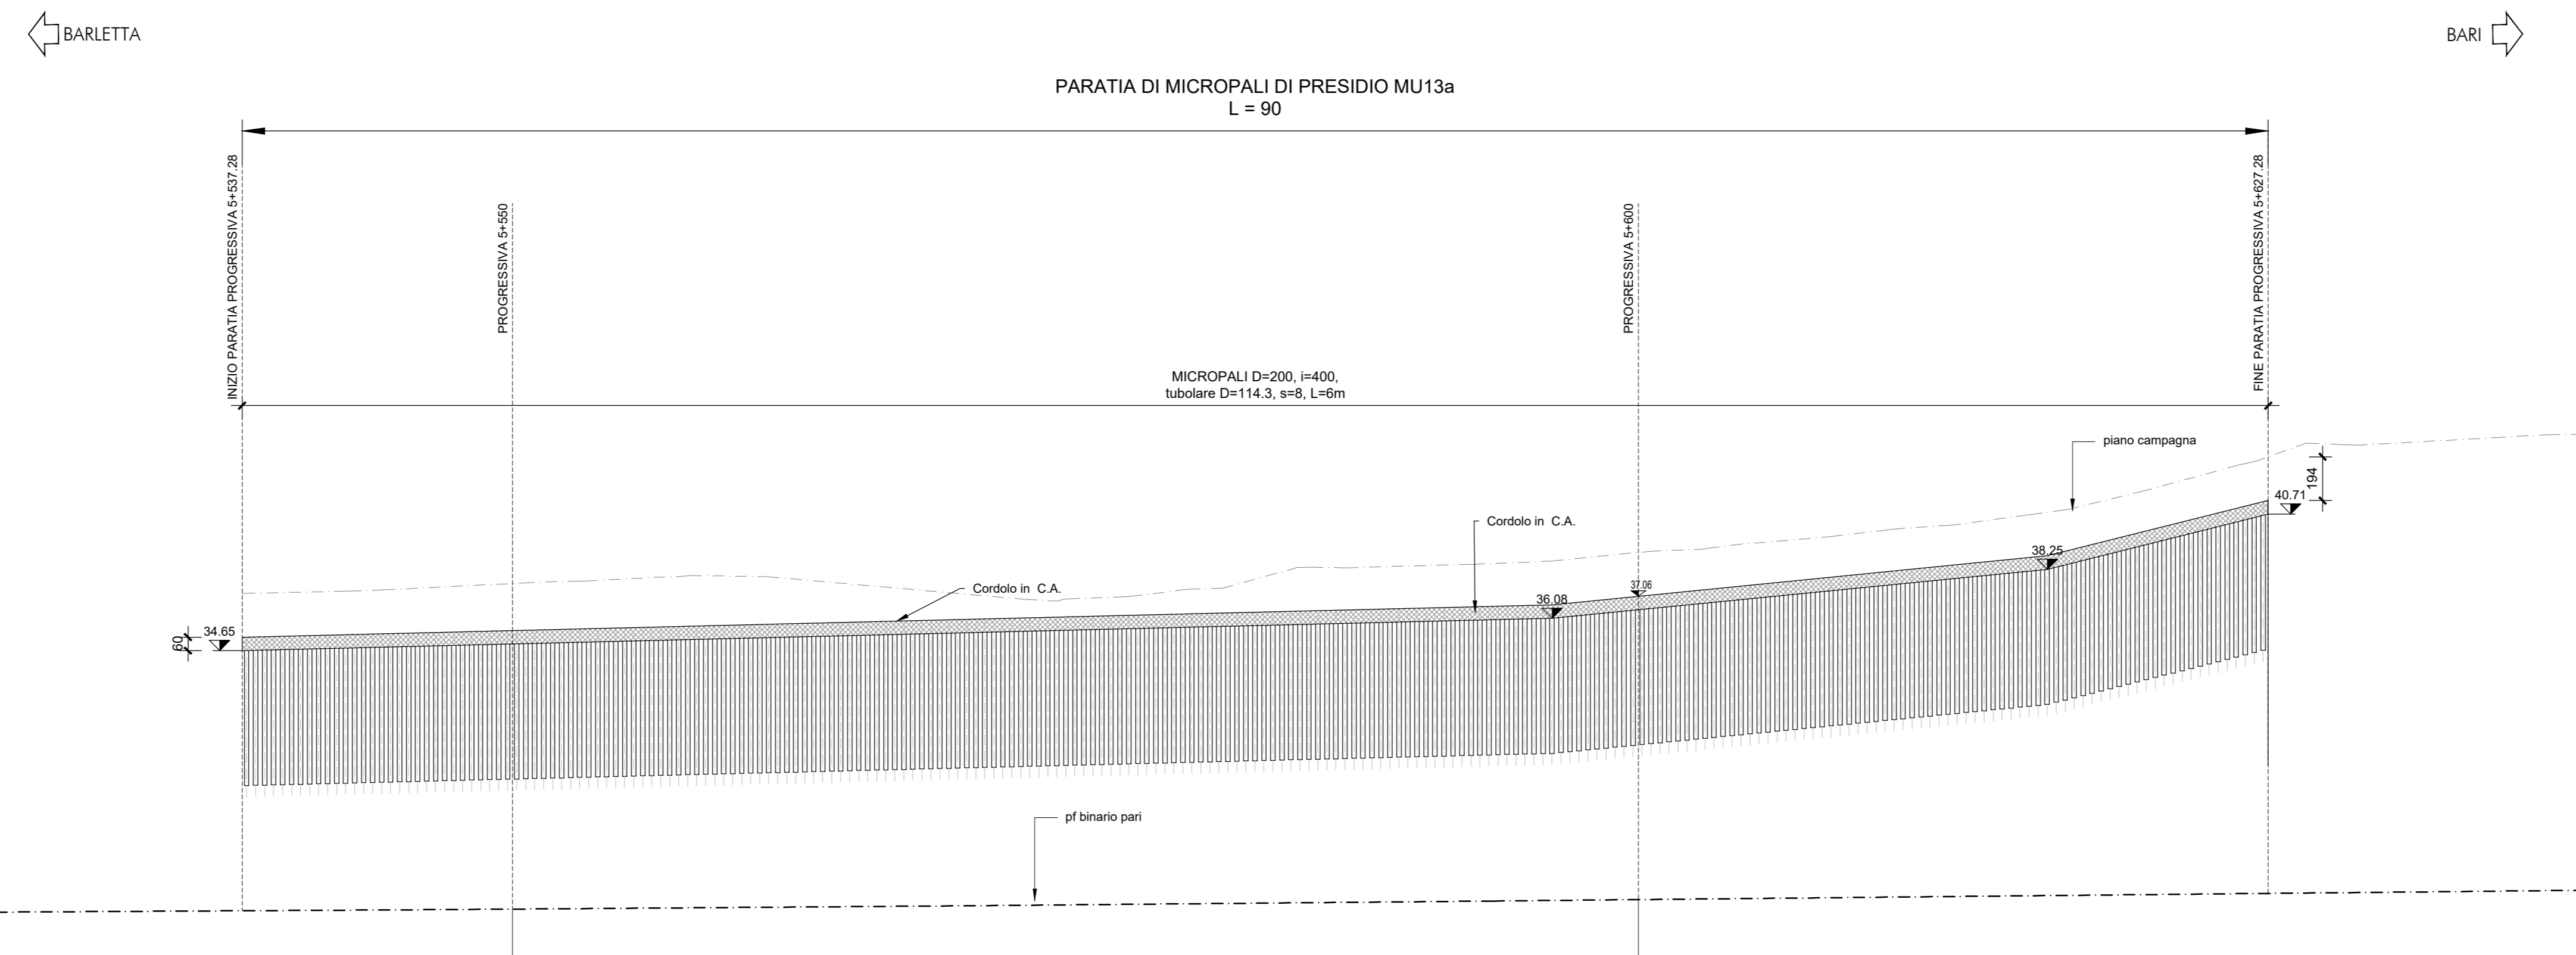

COMMITTENTE:
RFI
RETE FERROVIARIA ITALIANA
GRUPPO FERROVIE DELLO STATO ITALIANE

PROGETTAZIONE:
ITALFER
INGEGNERIA E PROGETTAZIONE

**INFRASTRUTTURE FERROVIARIE STRATEGICHE DEFINITE
DALLA LEGGE OBBIETTIVO N. 443/01 e s.m.i.**

S.O. Corpo Stradale

PROGETTO DEFINITIVO

NODO DI BARI

BARI NORD - VARIANTE SANTO SPIRITO PALESE

MURI ED OPERE DI PRESIDIO
MU13 - PARATIA di protezione dello scavo per la spinta dei monolite (5+537-5+850)
Pianta profilo e sezioni tav. 1/2

SCALA:
Varie

Rev.	Descrizione	Redatto	Data	Verificato	Data	Approvato	Data	Autorizzato Data
A	Emissione PD per AI	M. Basso	SETT 23	G. Di Biase	SETT 23	G. Di Biase	SETT 23	25/09/2023

File: IADR00029PMU1300001A n. Elab.: