


VOLUME SCAVI NI01

Opera	Volume [mc]
NI01	1412.49


SEZIONE C-C

SCALA 1:50

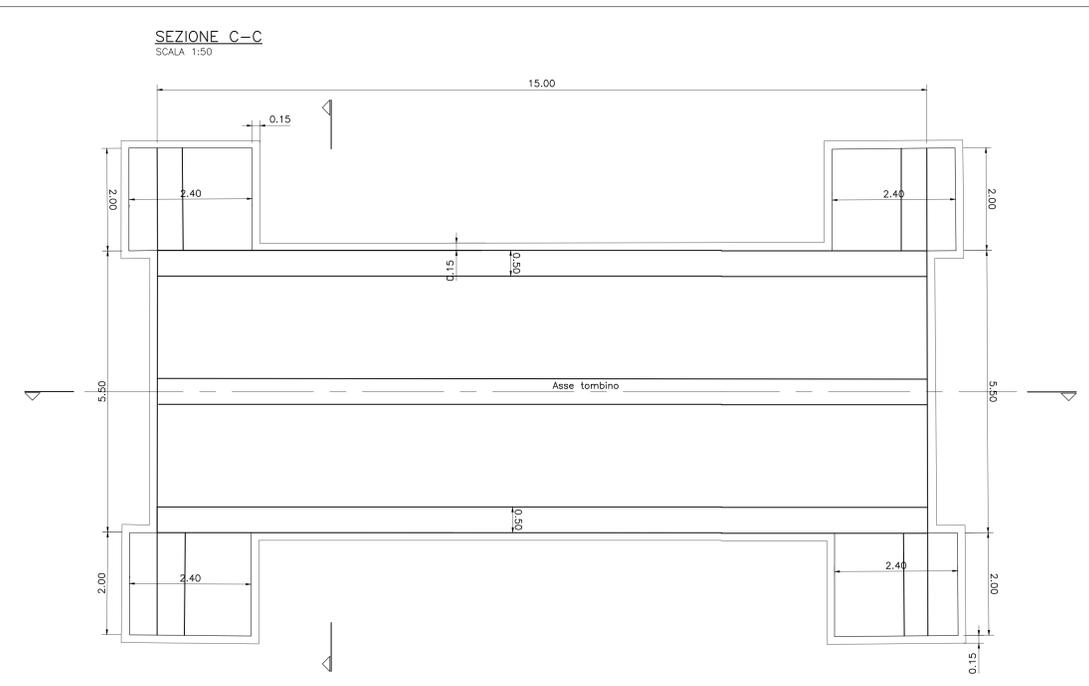


SEZIONE A-A

SCALA 1:50

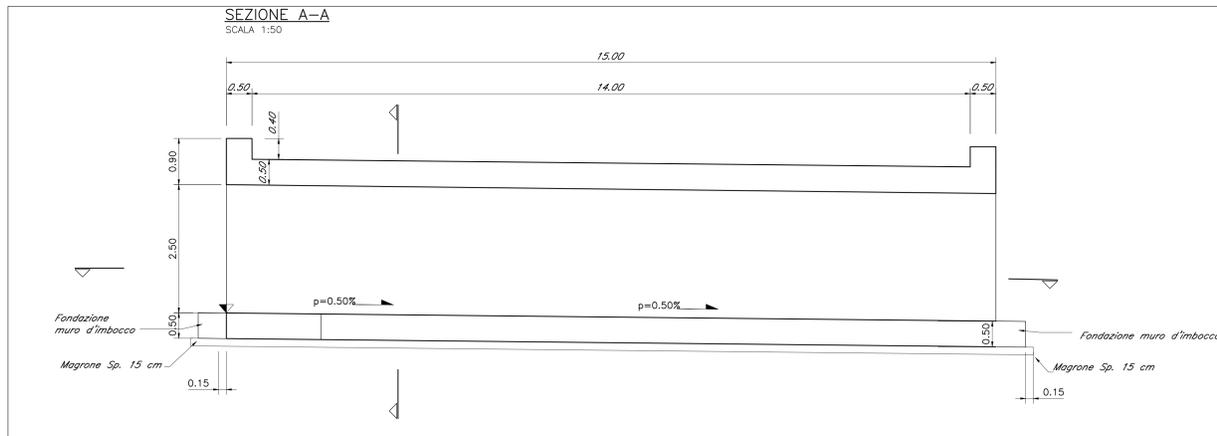

SEZIONE B-B

SCALA 1:50

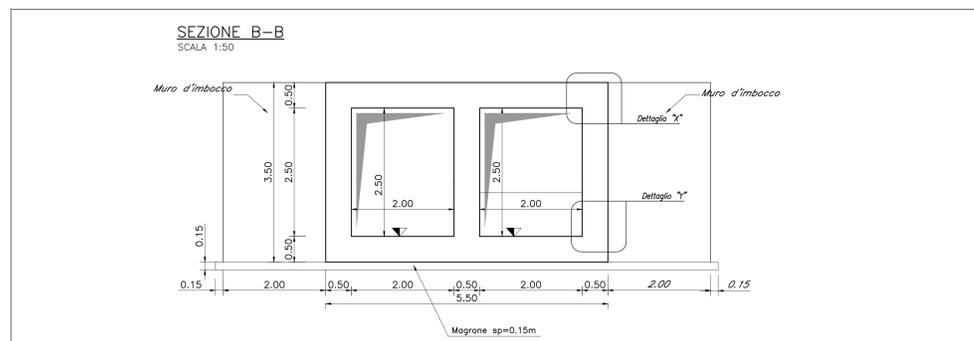

COMMITTENTE:
RFI
 RETE FERROVIARIA ITALIANA
 GRUPPO FERROVIE DELLO STATO ITALIANE

PROGETTAZIONE:
ITALFERR
 GRUPPO FERROVIE DELLO STATO ITALIANE

INFRASTRUTTURE FERROVIARIE STRATEGICHE DEFINITE DALLA LEGGE OBIETTIVO N. 443/01 e s.m.i.

S.O. CORPO STRADALE
PROGETTO DEFINITIVO
NODO DI BARI
BARI NORD - VARIANTE SANTO SPIRITO PALESE

NI - TOMBINI STRADALI
 NI01
 Inquadramento, carpenteria e scavi

SCALA:
 Varie

COMMESSA LOTTO FASE ENTE TIPO DOC. OPERADISCIPLINA PROGR. REV.
IADR 00 D 29 PZ NI0100 001 A

Rev.	Descrizione	Redatto	Data	Verificato	Data	Approvato	Data	Autorizzato Data
A	Emissione esecutiva	A. Pizzoli	Settembre 2023	A. Pizzoli	Settembre 2023	[Firma]	Settembre 2023	Settembre 2023