SEZIONE 9
PROGRESSIVA 400.00

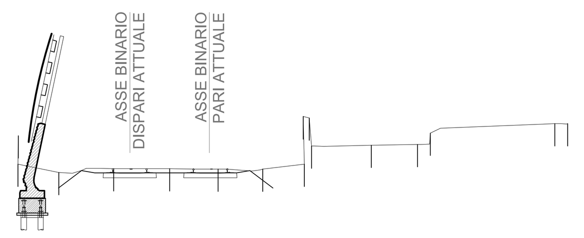

2.00

PROGRESSIVE TERRENO	-8.60 -8.60 -6.79 -4.32 -1.82 0.34 2.34 4.16 4.21 4.42 4.53 7.21 9.28 9.84 15.42 15.99
PARZIALI TERRENO	2.43 2.19 2.16 2.16 2.00 1.82 0.37 2.68 2.07 0.56 5.58 0.57
QUOTE TERRENO	10.18 11.45 9.81 9.98 9.97 9.97 9.96 12.31 10.19 12.25 11.00 11.03 11.07 11.57 11.99 11.99
PROGRESSIVE PROGETTO	
PARZIALI PROGETTO	
QUOTE PROGETTO	

SEZIONE 10
PROGRESSIVA 450.00

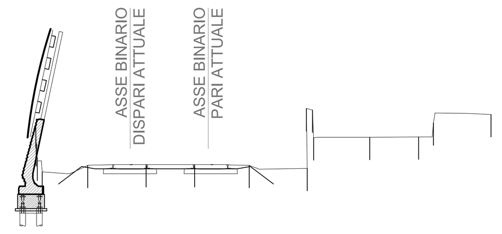

1.00

PROGRESSIVE TERRENO	-7.81 -7.80 -7.75 -7.52 -5.50 -2.89 -0.72 1.72 4.28 4.31 4.54 4.60 7.11 9.28 9.95 12.52
PARZIALI TERRENO	0.01 0.05 0.23 2.02 2.61 2.17 2.44 2.56 0.03 0.29 2.51 2.17 0.67 2.57
QUOTE TERRENO	11.71 10.89 10.24 9.63 9.92 9.96 9.95 9.91 12.45 9.78 12.39 11.16 11.18 11.19 11.82 12.19
PROGRESSIVE PROGETTO	
PARZIALI PROGETTO	
QUOTE PROGETTO	

SEZIONE 11
PROGRESSIVA 500.00

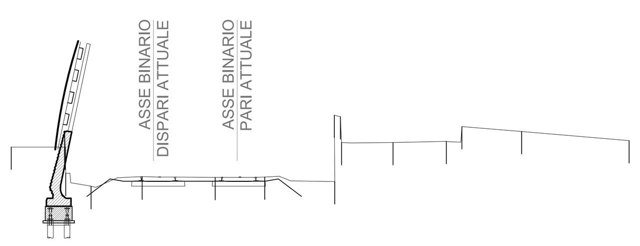

1.00

PROGRESSIVE TERRENO	-10.18 -7.81 -7.79 -7.76 -7.74 -6.61 -4.32 -1.06 1.16 4.28 4.29 4.54 4.60 6.90 9.29 9.97 12.65 17.47
PARZIALI TERRENO	2.37 0.02 0.03 0.02 1.13 2.29 3.26 2.22 3.12 0.01 0.31 2.30 2.39 0.68 2.68 4.82
QUOTE TERRENO	11.26 11.26 11.91 11.26 10.09 9.51 9.93 9.91 9.93 12.68 9.72 12.62 11.47 11.47 11.51 12.18 11.95 11.54
PROGRESSIVE PROGETTO	
PARZIALI PROGETTO	
QUOTE PROGETTO	

SEZIONE 12
PROGRESSIVA 550.00

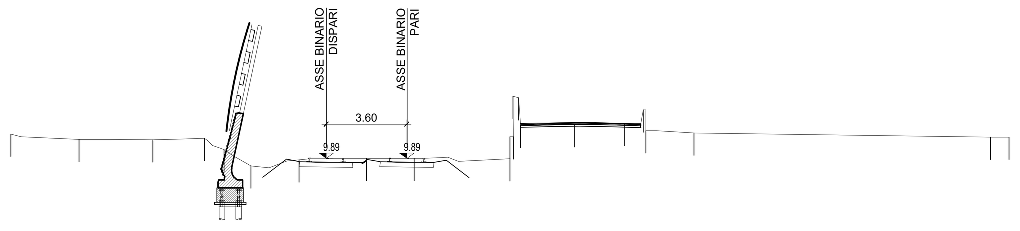

1.00

PROGRESSIVE TERRENO	-17.71 -14.66 -11.35 -9.05 -8.17 -6.98 -4.82 -1.80 0.34 4.61 4.62 4.75 4.76 5.01 5.08 7.50 9.72 10.57 10.70 12.84 26.09 26.94
PARZIALI TERRENO	3.05 3.31 2.30 0.88 1.19 2.16 3.02 2.14 4.27 0.01 0.13 0.33 2.42 2.22 0.85 0.13 2.14 13.25 0.85
QUOTE TERRENO	10.97 10.74 10.72 10.79 10.27 9.56 9.83 9.89 9.89 10.85 9.88 12.66 10.86 12.60 11.36 11.41 11.45 12.06 11.13 11.02 10.83 10.84
PROGRESSIVE PROGETTO	
PARZIALI PROGETTO	
QUOTE PROGETTO	

SEZIONE 13
PROGRESSIVA 600.00

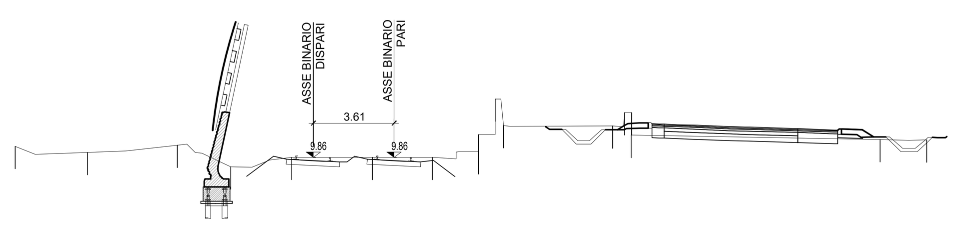

2.00

PROGRESSIVE TERRENO	-16.94 -13.70 -9.70 -7.30 -4.57 -0.97 1.70 3.78 3.78 4.52 4.88 9.77 10.29 10.59 10.61 21.71 23.81
PARZIALI TERRENO	3.24 4.00 2.40 2.73 3.60 2.67 2.08 0.74 0.36 4.89 0.52 0.30 11.12 2.10
QUOTE TERRENO	10.36 10.08 10.40 9.44 9.86 9.86 9.86 10.12 10.87 12.47 11.29 11.26 11.86 10.85 11.86 10.66 10.65
PROGRESSIVE PROGETTO	
PARZIALI PROGETTO	
QUOTE PROGETTO	

SEZIONE 14
PROGRESSIVA 650.00

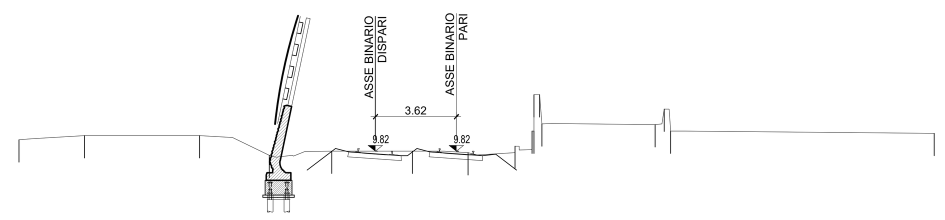

2.00

PROGRESSIVE TERRENO	-19.56 -16.63 -11.49 -8.37 -5.58 -1.97 0.52 2.62 3.38 3.47 3.47 3.72 3.83 8.88 9.29 9.58 21.37
PARZIALI TERRENO	2.93 5.14 3.12 2.79 3.61 2.49 2.11 0.75 0.09 0.36 5.05 0.41 0.29 11.79
QUOTE TERRENO	10.33 10.50 10.51 9.63 9.82 9.82 9.75 10.04 10.72 12.34 10.72 12.34 11.04 11.01 11.70 10.71 10.61
PROGRESSIVE PROGETTO	
PARZIALI PROGETTO	
QUOTE PROGETTO	

SEZIONE 15
PROGRESSIVA 700.00

SD	SCAVO DEFINITIVO	m²	16.92
so	SUPERCOMPATTATO	m	6.30
su	SUB BALLAST	m	5.51
v	TERRENO VEGETALE	m	3.48

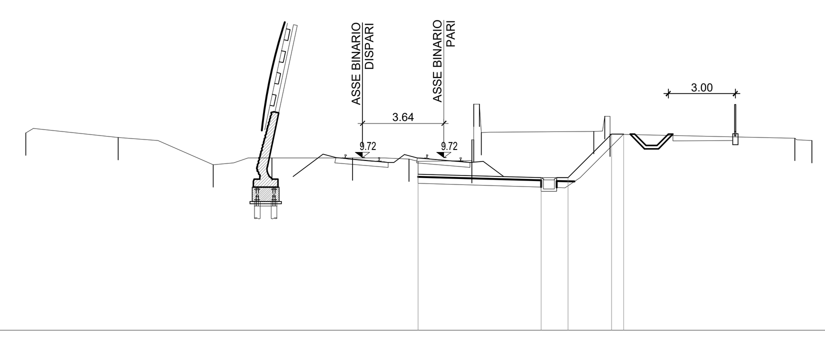

2.00

PROGRESSIVE TERRENO	-18.69 -14.57 -10.32 -7.69 -4.08 -1.55 1.25 1.26 1.33 1.34 1.58 1.68 6.70 7.19 7.44 15.69 16.46
PARZIALI TERRENO	4.12 4.25 2.63 3.61 2.53 2.80 0.01 0.07 0.35 5.02 0.49 0.25 8.25 0.77
QUOTE TERRENO	10.82 10.62 9.40 9.71 9.71 9.66 9.58 10.51 12.10 10.51 12.10 10.84 10.89 11.56 10.78 10.58 10.49
PROGRESSIVE PROGETTO	-1.16 4.35 5.55 7.49 8.03
PARZIALI PROGETTO	5.51 1.20 1.94 0.54
QUOTE PROGETTO	8.98 8.82 8.82 10.76 10.76

SEZIONE 16
PROGRESSIVA 750.00

SD	SCAVO DEFINITIVO	m²	31.89
so	SUPERCOMPATTATO	m	13.49
su	SUB BALLAST	m	12.70
v	TERRENO VEGETALE	m	3.64

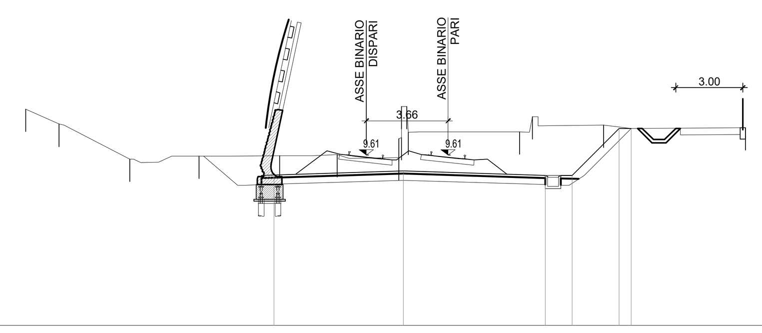

2.00

PROGRESSIVE TERRENO	-18.91 -17.42 -14.25 -11.14 -7.53 -4.97 -2.21 -2.20 -2.09 -2.08 -1.84 -1.77 3.20 3.78 6.96 13.31
PARZIALI TERRENO	1.49 3.17 3.11 3.61 2.56 2.76 0.01 0.11 0.32 4.97 0.58 3.18 6.35
QUOTE TERRENO	11.68 11.00 9.43 9.57 9.59 9.64 9.50 10.36 11.78 10.41 11.78 10.64 10.66 11.33 10.96 10.84
PROGRESSIVE PROGETTO	-7.79 -2.00 4.35 5.55 7.65 8.19
PARZIALI PROGETTO	5.79 6.35 1.20 2.10 0.54
QUOTE PROGETTO	8.73 8.91 8.72 8.72 10.81 10.81

COMMITTENTE: RFI RETE FERROVIARIA ITALIANA – GRUPPO FERROVIE DELLO STATO ITALIANE

PROGETTAZIONE: ITALFERR – GRUPPO FERROVIE DELLO STATO ITALIANE

INFRASTRUTTURE FERROVIARIE STRATEGICHE DEFINITE DALLA LEGGE OBIETTIVO N. 443/01 e s.m.i.

S.O. Corpo Stradale

PROGETTO DEFINITIVO

NODO DI BARI

BARI NORD - VARIANTE SANTO SPIRITO PALESE

INFRASTRUTTURE
ELABORATI GENERALI
Sezioni trasversali correnti Tav. 2/27

SCALA: 1:200

COMMESSA	LOTTO	FASE	ENTE	TIPO DOC.	OPERA/DISCIPLINA	PROGR.	REV.
IADR	00	D	29	W9	IF0000	002	B

Rev.	Descrizione	Redatto	Data	Verificato	Data	Approvato	Data	Autorizzato Data
A	Emissione	S.Scopetta	31/07/2023	G.Fedele-G.Tulino	31/07/2023	G.Dimaggio	31/07/2023	F.ARDUINI 29/09/2023
B	Emissione PD per AI	S.Scopetta	SETT '23	G.Fedele-G.Tulino	SETT '23	G.Dimaggio	SETT '23	

File: IADR00D29W9IF0000002B | n. Elab.: