SEZIONE 17
PROGRESSIVA 800.00

SD SCAVO DEFINITIVO m² 34.25
so SUPERCOMPATTATO m 13.49
su SUB BALLAST m 12.70
v TERRENO VEGETALE m 3.41

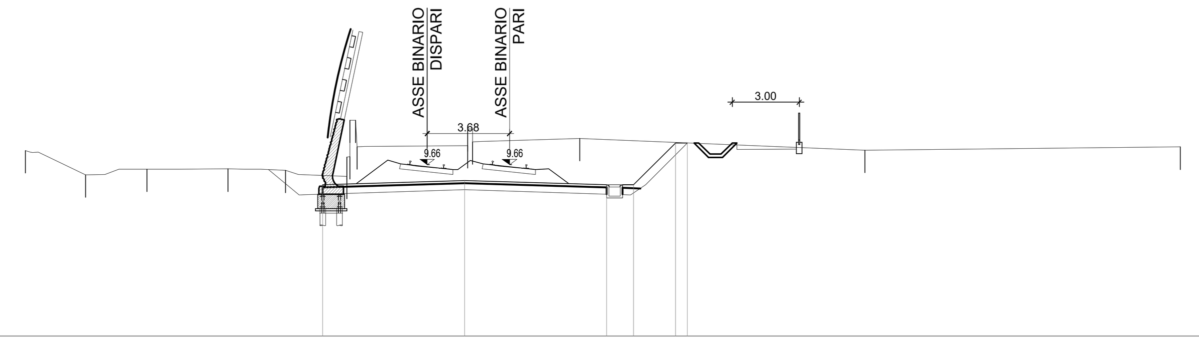

PROGRESSIVE TERRENO	-21.65 -18.96 -16.21 -12.59 -10.02 -7.28 -7.27 -7.14 -7.13 -6.88 -6.82 -1.87 -1.87 -1.66 3.14 15.89 30.00
PARZIALI TERRENO	2.69 2.75 3.62 2.57 2.74 0.01 0.13 0.32 4.95 0.21 4.80 12.75 14.11
QUOTE TERRENO	10.28 9.20 9.46 9.46 9.41 9.13 10.00 11.64 10.01 11.64 10.46 10.50 11.25 10.68 10.82 10.31 10.45
PROGRESSIVE PROGETTO	-8.35 -2.00 4.35 5.55 7.42 7.96
PARZIALI PROGETTO	6.35 6.35 1.20 1.87 0.54
QUOTE PROGETTO	8.76 8.95 8.76 8.76 10.63 10.63

SEZIONE 18
PROGRESSIVA 850.00

SD SCAVO DEFINITIVO m² 22.37
so SUPERCOMPATTATO m 14.28
su SUB BALLAST m 12.70
v TERRENO VEGETALE m 5.29

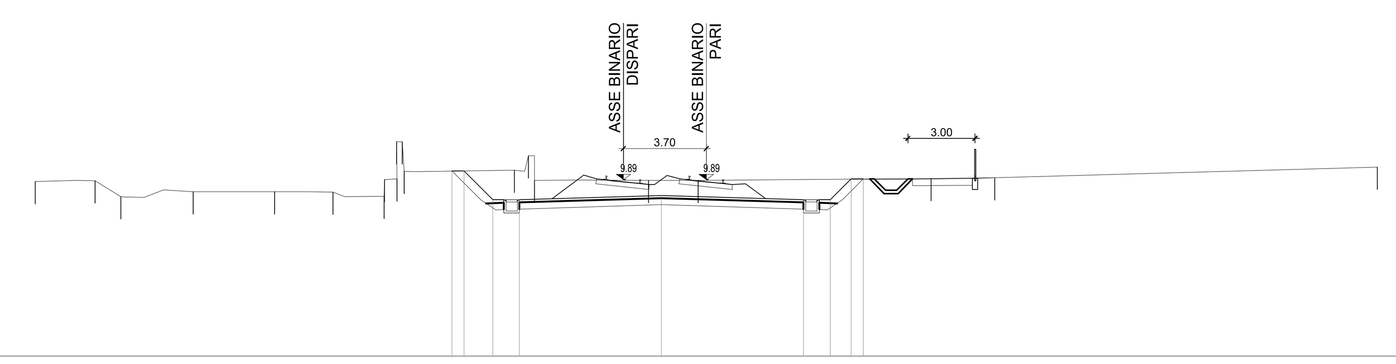

PROGRESSIVE TERRENO	-30.00 -27.33 -26.17 -22.93 -19.29 -16.68 -14.40 -14.39 -13.84 -13.82 -13.59 -13.50 -8.58 -7.96 -7.67 -2.58 -0.36 10.04 12.89 30.00
PARZIALI TERRENO	2.67 1.16 3.24 3.64 2.61 2.28 0.01 0.55 0.34 4.92 0.62 0.29 5.09 2.22 10.40 2.85 17.11
QUOTE TERRENO	9.80 9.84 9.11 9.34 9.35 9.32 9.14 9.88 11.58 9.91 11.58 10.26 10.31 10.95 9.84 9.84 9.85 9.94 9.96 10.45
PROGRESSIVE PROGETTO	-11.37 -10.83 -9.55 -8.35 -2.00 4.35 5.55 6.48 7.02
PARZIALI PROGETTO	0.54 1.28 1.20 6.35 6.35 1.20 0.93 0.54
QUOTE PROGETTO	10.27 10.27 8.99 8.99 9.18 8.99 8.99 9.91 9.91

SEZIONE 19
PROGRESSIVA 900.00

RI RILEVATO m² 0.19
SD SCAVO DEFINITIVO m² 6.91
so SUPERCOMPATTATO m 13.81
su SUB BALLAST m 12.70
v TERRENO VEGETALE m 1.96

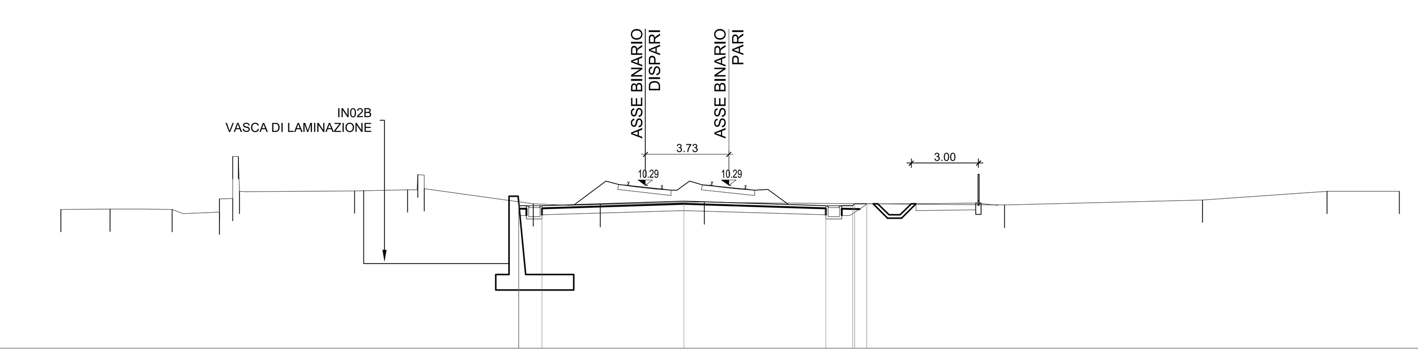

PROGRESSIVE TERRENO	-29.88 -27.67 -24.91 -22.78 -22.78 -22.19 -22.19 -21.94 -21.88 -16.74 -14.36 -13.91 -13.63 -8.74 -5.75 -1.09 12.34 21.18 26.76 30.00
PARZIALI TERRENO	2.21 2.76 2.13 0.59 0.31 5.14 2.38 0.45 0.28 4.89 2.99 4.66 13.43 8.84 5.58 3.24
QUOTE TERRENO	9.22 9.23 9.22 9.10 9.69 11.59 9.70 11.59 10.03 10.05 10.10 10.76 10.14 9.47 9.43 9.55 9.41 9.64 10.02 10.02
PROGRESSIVE PROGETTO	-9.40 -9.39 -8.35 -2.00 4.35 5.55 5.63 6.17
PARZIALI PROGETTO	0.01 1.04 6.35 6.35 1.20 0.08 0.54
QUOTE PROGETTO	9.56 9.39 9.39 9.58 9.39 9.39 9.47 9.47

SEZIONE 20
PROGRESSIVA 950.00

RI RILEVATO m² 10.87
an STRATO ANTICAPILLARE m 15.61
so SUPERCOMPATTATO m 13.08
sr SCOTICO RILEVATO m 15.61
su SUB BALLAST m 12.70
v TERRENO VEGETALE m 6.69

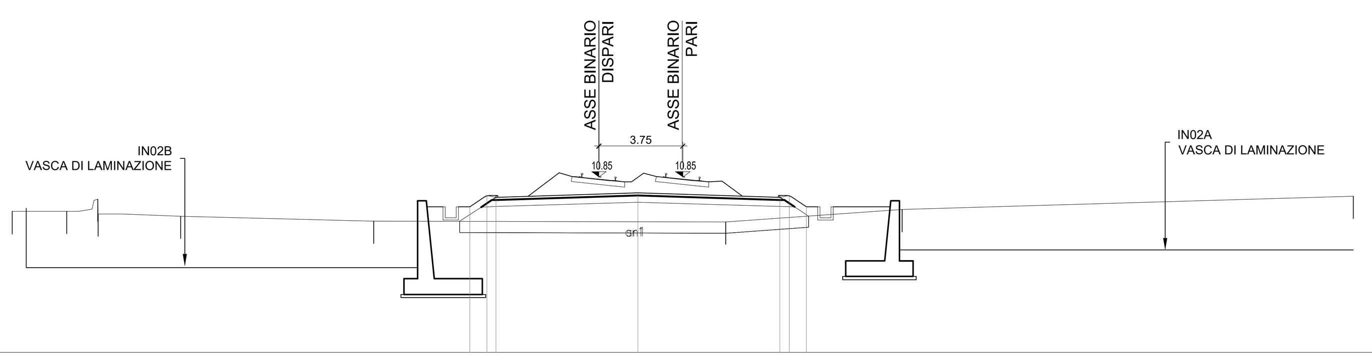

PROGRESSIVE TERRENO	-30.00 -27.57 -26.18 -26.16 -22.46 -13.82 1.93 9.82 30.00
PARZIALI TERRENO	2.43 1.39 0.02 3.70 8.64 15.75 7.89 20.18
QUOTE TERRENO	9.31 9.31 9.85 9.20 9.11 8.88 8.84 9.41 10.00
PROGRESSIVE PROGETTO	-9.53 -8.77 -8.35 -2.00 4.35 4.77 5.53
PARZIALI PROGETTO	0.76 0.42 6.35 6.35 0.42 0.76
QUOTE PROGETTO	9.53 10.03 9.95 10.14 9.95 10.03 9.53

SEZIONE 21
PROGRESSIVA 1000.00

RI RILEVATO m² 35.54
an STRATO ANTICAPILLARE m 20.04
so SUPERCOMPATTATO m 13.08
sr SCOTICO RILEVATO m 20.04
su SUB BALLAST m 12.70
v TERRENO VEGETALE m 10.07

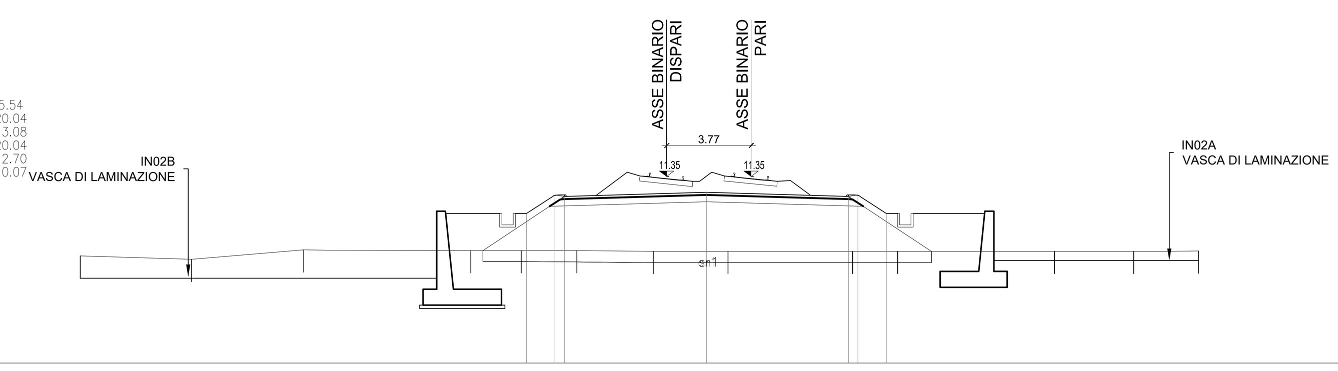

PROGRESSIVE TERRENO	-30.00 -25.01 -20.00 -12.54 -10.27 -7.79 -4.36 -1.03 4.54 6.55 13.57 17.10 20.00
PARZIALI TERRENO	4.99 5.01 7.46 2.27 2.48 3.43 3.33 5.57 2.01 7.02 3.53 2.90
QUOTE TERRENO	7.79 7.65 8.08 8.04 8.04 8.03 8.00 8.00 8.00 8.00 8.00 8.00 8.02
PROGRESSIVE PROGETTO	-10.04 -8.77 -8.35 -2.00 4.35 4.77 6.04
PARZIALI PROGETTO	1.27 0.42 6.35 6.35 0.42 1.27
QUOTE PROGETTO	9.69 10.53 10.45 10.64 10.45 10.53 9.69

SEZIONE 22
PROGRESSIVA 1050.00

RI RILEVATO m² 15.61
an STRATO ANTICAPILLARE m 17.24
so SUPERCOMPATTATO m 13.08
sr SCOTICO RILEVATO m 17.24
su SUB BALLAST m 12.70
v TERRENO VEGETALE m 6.52

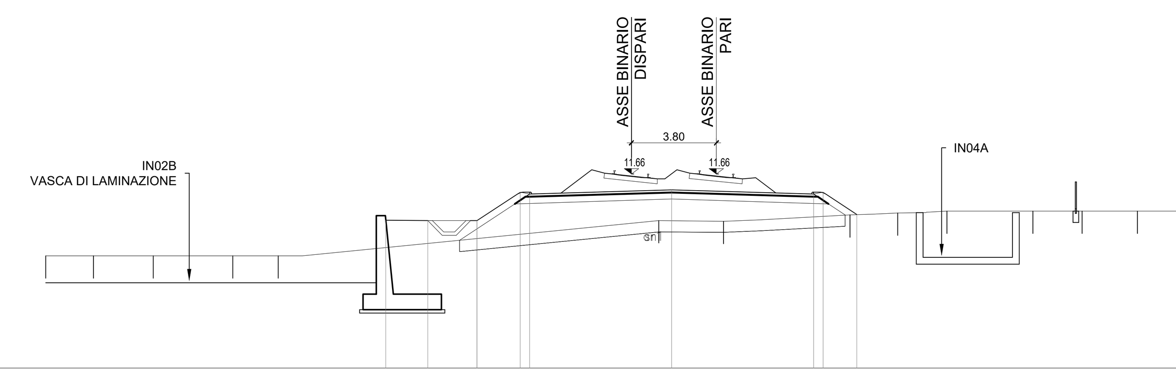

PROGRESSIVE TERRENO	-30.00 -27.87 -25.18 -21.63 -19.60 -2.58 0.31 5.98 8.11 10.31 14.15 16.36 18.83 21.34 23.89 26.51 29.47 30.00
PARZIALI TERRENO	2.13 2.69 3.55 2.03 17.02 2.89 5.67 2.13 2.20 3.84 2.21 2.47 2.51 2.55 2.62 2.96 0.53
QUOTE TERRENO	8.00 8.00 8.00 8.00 8.00 9.58 9.55 9.84 9.91 10.00 10.00 10.00 10.00 10.00 10.00 10.00 10.00 10.00
PROGRESSIVE PROGETTO	-14.78 -12.91 -10.70 -10.70 -8.77 -8.35 -2.00 4.35 4.77 6.28
PARZIALI PROGETTO	1.87 2.21 1.93 0.42 6.35 6.35 0.42 1.51
QUOTE PROGETTO	9.59 9.57 9.57 9.57 10.84 10.77 10.96 10.77 10.84 9.85

SEZIONE 23
PROGRESSIVA 1100.00

RI RILEVATO m² 16.52
an STRATO ANTICAPILLARE m 16.99
so SUPERCOMPATTATO m 13.08
sr SCOTICO RILEVATO m 16.99
su SUB BALLAST m 12.70
v TERRENO VEGETALE m 5.46

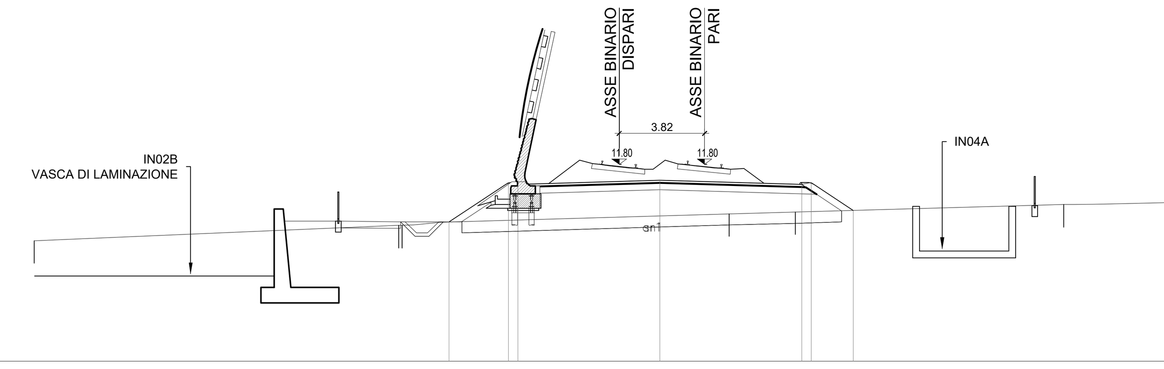

PROGRESSIVE TERRENO	-30.00 -13.69 1.09 4.07 16.06 20.80 27.84 30.00
PARZIALI TERRENO	16.31 14.78 2.98 11.99 4.74 7.04 2.16
QUOTE TERRENO	8.38 9.07 9.59 9.67 10.00 10.09 10.19 10.24
PROGRESSIVE PROGETTO	-11.44 -8.77 -8.35 -2.00 4.35 4.77 6.65
PARZIALI PROGETTO	2.67 0.42 6.35 6.35 0.42 1.88
QUOTE PROGETTO	9.22 10.98 10.90 11.09 10.90 10.98 9.74

SEZIONE 24
PROGRESSIVA 1150.00

RI RILEVATO m² 12.06
an STRATO ANTICAPILLARE m 16.18
so SUPERCOMPATTATO m 13.08
sr SCOTICO RILEVATO m 16.18
su SUB BALLAST m 12.70
v TERRENO VEGETALE m 4.69

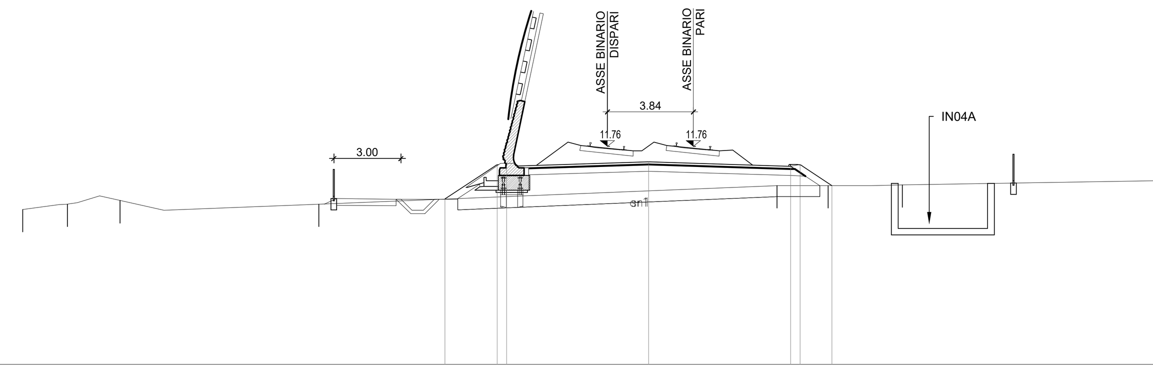

PROGRESSIVE TERRENO	-30.00 -28.00 -25.65 -16.76 3.74 6.03 9.34 27.89 30.00
PARZIALI TERRENO	2.00 2.35 8.89 20.50 2.29 3.31 18.55 2.11
QUOTE TERRENO	8.94 9.17 9.33 9.17 10.00 10.00 10.03 10.33 10.37
PROGRESSIVE PROGETTO	-11.12 -8.77 -8.35 -2.00 4.35 4.77 6.20
PARZIALI PROGETTO	2.35 0.42 6.35 6.35 0.42 1.43
QUOTE PROGETTO	9.40 10.94 10.86 11.05 10.86 10.94 10.00

COMMITTENTE:
RFI RETE FERROVIARIA ITALIANA — GRUPPO FERROVIE DELLO STATO ITALIANE

PROGETTAZIONE:
ITALFERR — GRUPPO FERROVIE DELLO STATO ITALIANE

INFRASTRUTTURE FERROVIARIE STRATEGICHE DEFINITE DALLA LEGGE OBIETTIVO N. 443/01 e s.m.i.

S.O. Corpo Stradale

PROGETTO DEFINITIVO

NODO DI BARI

BARI NORD - VARIANTE SANTO SPIRITO PALESE

INFRASTRUTTURE
ELABORATI GENERALI
Sezioni trasversali correnti Tav. 3/27

SCALA: 1:200

COMMESSA	LOTTO	FASE	ENTE	TIPO DOC.	OPERA/DISCIPLINA	PROGR.	REV.
IADR	00	D	29	W9	IF0000	003	B

Rev.	Descrizione	Redatto	Data	Verificato	Data	Approvato	Data	Autorizzato Data
A	Emissione	S.Scopetta	31/07/2023	G.Fedele-G.Tulino	31/07/2023	G.Dimaggio	31/07/2023	F.ARDUINI 29/09/2023
B	Emissione PD per AI	S.Scopetta	SETT '23	G.Fedele-G.Tulino	SETT '23	G.Dimaggio	SETT '23	

File: IADR00D29W9IF0000003B | n. Elab.: