SEZIONE 25
PROGRESSIVA 1200.00

RI RILEVATO m² 0.95
SD SCAVO DEFINITIVO m² 0.22
an STRATO ANTICAPILLARE m 14.03
so SUPERCOMPATTATO m 13.08
sr SCOTICO RILEVATO m 14.03
su SUB BALLAST m 12.70
v TERRENO VEGETALE m 2.59

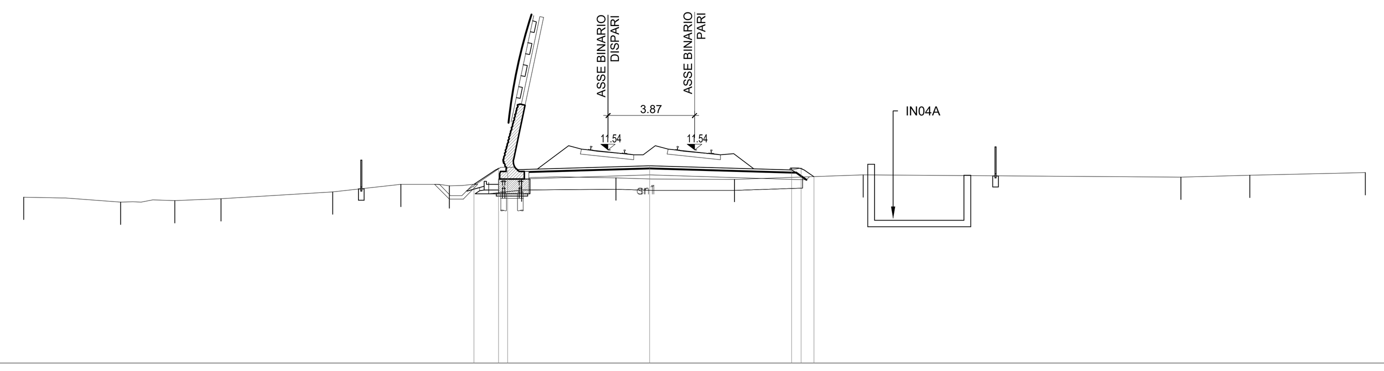

PROGRESSIVE TERRENO	-30.00 -25.66 -23.25 -21.17 -16.18 -13.13 -10.97 -7.73 -3.51 1.78 7.54 21.75 24.82 30.00
PARZIALI TERRENO	4.34 2.41 2.08 4.99 3.05 2.16 3.24 4.22 5.29 5.76 14.21 3.07 5.18
QUOTE TERRENO	9.42 9.21 9.27 9.35 9.66 10.00 9.94 10.24 10.28 10.22 10.42 10.32 10.40 10.52
PROGRESSIVE PROGETTO	-9.86 -8.77 -8.35 -2.00 4.35 4.77 5.35
PARZIALI PROGETTO	1.09 0.42 6.35 6.35 0.42 0.58
QUOTE PROGETTO	10.00 10.72 10.64 10.83 10.64 10.72 10.34

SEZIONE 26
PROGRESSIVA 1250.00

RI RILEVATO m² 0.07
SD SCAVO DEFINITIVO m² 18.27
sc SCOTICO TR m 17.56
so SUPERCOMPATTATO m 14.28
su SUB BALLAST m 12.70
v TERRENO VEGETALE m 4.46

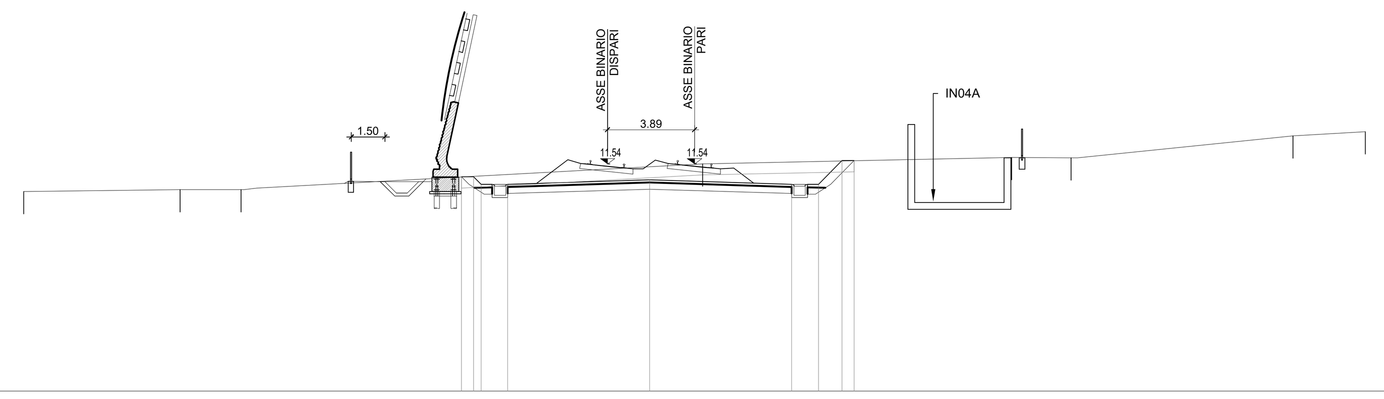

PROGRESSIVE TERRENO	-30.00 -23.00 -20.28 0.37 14.19 16.84 26.76 30.00
PARZIALI TERRENO	7.00 2.72 20.65 13.82 2.65 9.92 3.24
QUOTE TERRENO	9.92 10.00 10.00 11.16 11.44 11.43 12.41 12.59
PROGRESSIVE PROGETTO	-10.42 -9.87 -9.55 -8.35 -2.00 4.35 5.55 6.60 7.14
PARZIALI PROGETTO	0.55 0.32 1.20 6.35 6.35 1.20 1.05 0.54
QUOTE PROGETTO	10.57 10.57 10.25 10.25 10.44 10.25 10.25 11.30 11.30

SEZIONE 27
PROGRESSIVA 1300.00

RI RILEVATO m² 0.05
SD SCAVO DEFINITIVO m² 31.77
sc SCOTICO TR m 19.34
so SUPERCOMPATTATO m 14.28
su SUB BALLAST m 12.70
v TERRENO VEGETALE m 6.24

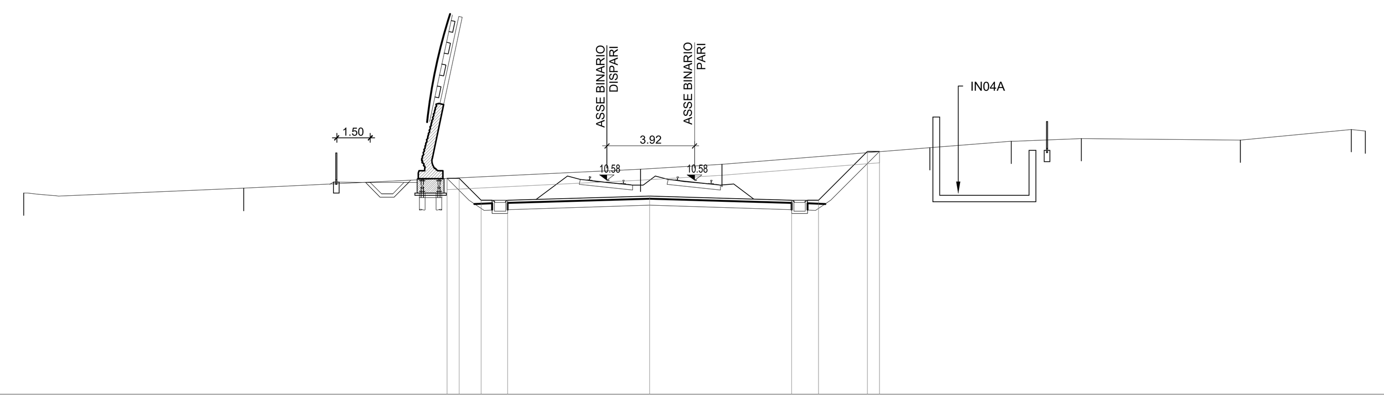

PROGRESSIVE TERRENO	-30.00 -20.16 -2.41 1.22 10.52 14.16 17.29 24.40 29.37 30.00
PARZIALI TERRENO	9.84 17.75 3.63 9.30 3.64 3.13 7.11 4.97 0.63
QUOTE TERRENO	10.00 10.22 11.08 11.30 12.04 12.33 12.45 12.37 12.86 12.78
PROGRESSIVE PROGETTO	-11.07 -10.52 -9.55 -8.35 -2.00 4.35 5.55 7.73 8.27
PARZIALI PROGETTO	0.55 0.97 1.20 6.35 6.35 1.20 2.18 0.54
QUOTE PROGETTO	10.66 10.66 9.69 9.69 9.88 9.69 9.69 11.86 11.86

SEZIONE 28
PROGRESSIVA 1350.00

RI RILEVATO m² 0.09
SD SCAVO DEFINITIVO m² 47.09
sc SCOTICO TR m 19.52
so SUPERCOMPATTATO m 7.02
su SUB BALLAST m 7.02

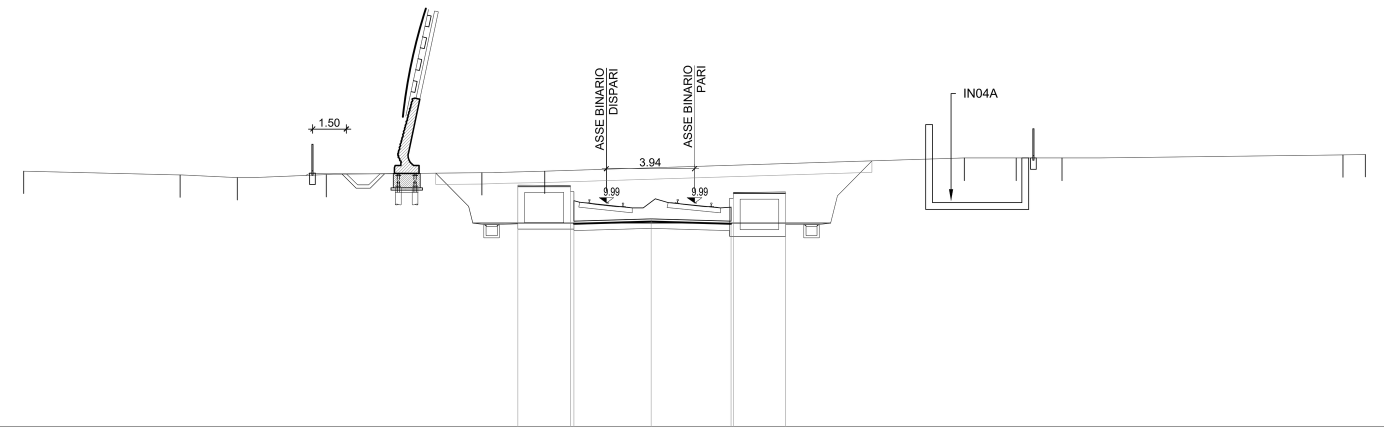

PROGRESSIVE TERRENO	-30.00 -23.00 -20.44 -16.47 -9.51 -6.70 12.06 14.39 16.43 28.99 30.00
PARZIALI TERRENO	7.00 2.56 3.97 6.96 2.81 18.76 2.33 2.04 12.56 1.01
QUOTE TERRENO	11.41 11.25 11.13 11.27 11.34 11.41 12.00 12.00 12.00 12.14 12.16
PROGRESSIVE PROGETTO	-7.89 -5.55 -5.39 -1.94 1.63 1.73 4.07
PARZIALI PROGETTO	2.34 3.45 3.57 2.34
QUOTE PROGETTO	10.79 10.77 9.18 9.28 9.18 10.46 10.48

SEZIONE 29
PROGRESSIVA 1400.00

RI RILEVATO m² 0.08
SD SCAVO DEFINITIVO m² 67.43
dd SCAVO DEFINITIVO DX m 4.57
ds SCAVO DEFINITIVO SX m 4.19
sc SCOTICO TR m 20.13
so SUPERCOMPATTATO m 7.03
su SUB BALLAST m 14.06

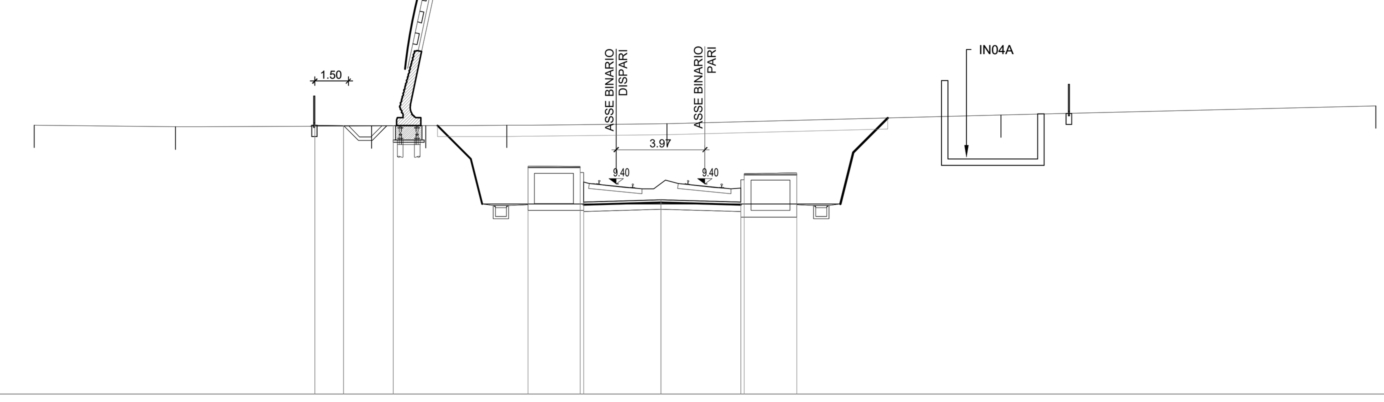

PROGRESSIVE TERRENO	-30.00 -23.67 -14.91 -12.48 -8.86 -1.69 13.24 30.00
PARZIALI TERRENO	6.33 8.76 2.43 3.62 7.17 14.93 16.76
QUOTE TERRENO	12.03 11.95 12.00 12.01 12.03 12.10 12.49 12.89
PROGRESSIVE PROGETTO	-17.44 -17.44 -16.15 -16.15 -13.94 -13.94 -7.92 -7.92 -5.58 -5.58 -5.42 -5.42 -1.97 -1.97 1.61 1.61 1.77 1.77 4.11 4.11
PARZIALI PROGETTO	1.29 2.21 2.34 3.45 3.58 2.34
QUOTE PROGETTO	12.03 12.03 12.00 12.00 12.00 12.00 10.20 10.20 10.18 10.18 8.59 8.59 8.69 8.69 8.58 8.58 9.87 9.87 9.89 9.89

SEZIONE 30
PROGRESSIVA 1450.00

SD SCAVO DEFINITIVO m² 81.78
dd SCAVO DEFINITIVO DX m 5.22
ds SCAVO DEFINITIVO SX m 5.16
sc SCOTICO TR m 20.54
so SUPERCOMPATTATO m 14.06
su SUB BALLAST m 14.06

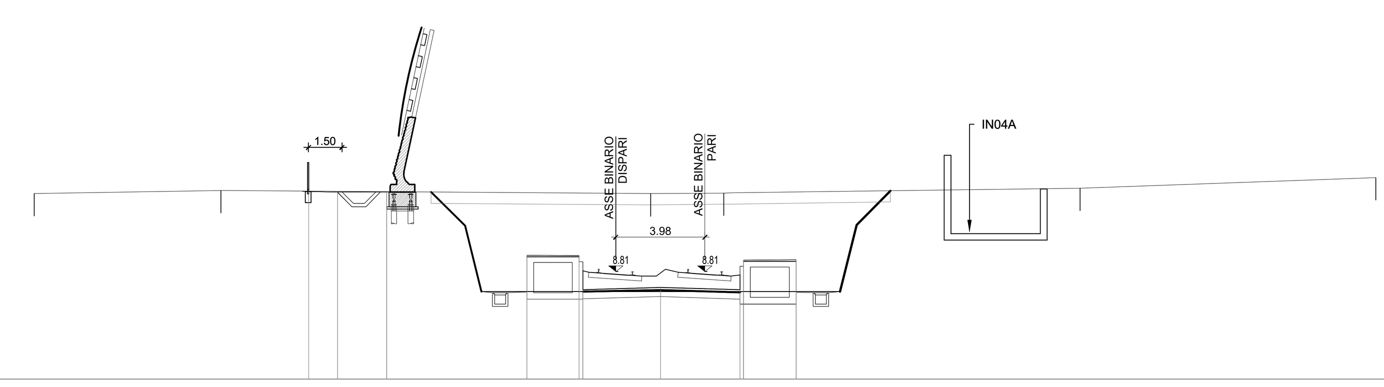

PROGRESSIVE TERRENO	-30.00 -21.65 -2.42 0.84 16.78 30.00
PARZIALI TERRENO	8.35 19.23 3.26 15.94 13.22
QUOTE TERRENO	12.30 12.42 12.28 12.32 12.52 13.00
PROGRESSIVE PROGETTO	-17.72 -17.72 -16.43 -16.43 -14.22 -14.22 -7.96 -7.96 -5.62 -5.62 -5.46 -5.46 -1.98 -1.98 1.57 1.57 1.73 1.73 4.07 4.07
PARZIALI PROGETTO	1.29 2.21 2.34 3.48 3.55 2.34
QUOTE PROGETTO	12.38 12.38 12.35 12.35 12.35 12.35 9.53 9.53 9.51 9.51 7.99 7.99 8.10 8.10 7.99 7.99 9.30 9.30 9.33 9.33

SEZIONE 31
PROGRESSIVA 1500.00

RI RILEVATO m² 0.64
SD SCAVO DEFINITIVO m² 110.97
dd SCAVO DEFINITIVO DX m 6.98
ds SCAVO DEFINITIVO SX m 6.48
sc SCOTICO TR m 42.54
so SUPERCOMPATTATO m 14.08
su SUB BALLAST m 14.08

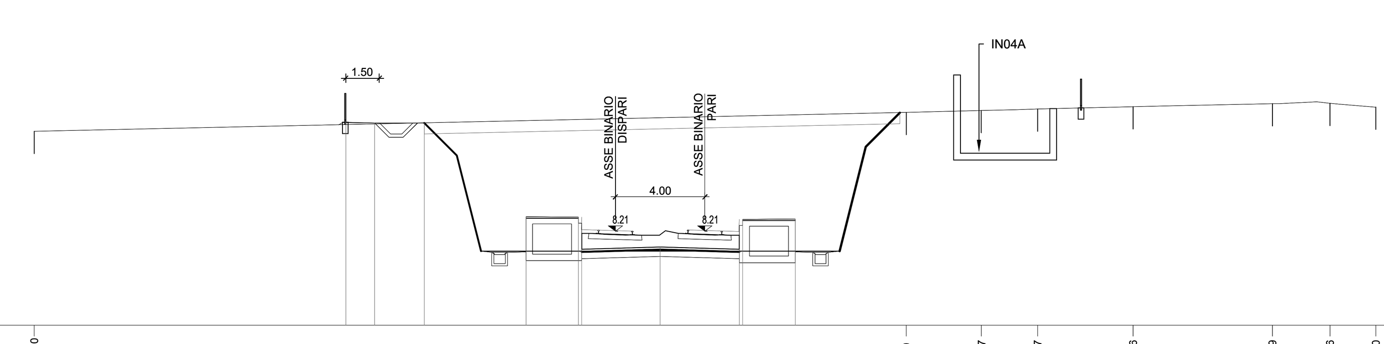

PROGRESSIVE TERRENO	-30.00 9.00 12.37 14.87 19.16 25.39 27.96 30.00
PARZIALI TERRENO	39.00 3.37 2.50 4.29 6.23 2.57 2.04
QUOTE TERRENO	12.68 13.53 13.62 13.68 13.79 13.91 13.94 13.77
PROGRESSIVE PROGETTO	-16.05 -14.77 -12.55 -8.00 -5.66 -5.50 -2.00 1.54 1.70 4.04
PARZIALI PROGETTO	1.28 2.22 2.34 3.50 3.54 2.34
QUOTE PROGETTO	13.08 13.06 13.06 8.86 8.84 7.40 7.51 7.40 8.74 8.76

SEZIONE 32
PROGRESSIVA 1550.00

RI RILEVATO m² 1.32
SD SCAVO DEFINITIVO m² 126.08
dd SCAVO DEFINITIVO DX m 8.11
ds SCAVO DEFINITIVO SX m 6.87
sc SCOTICO TR m 43.20
so SUPERCOMPATTATO m 14.08
su SUB BALLAST m 14.08

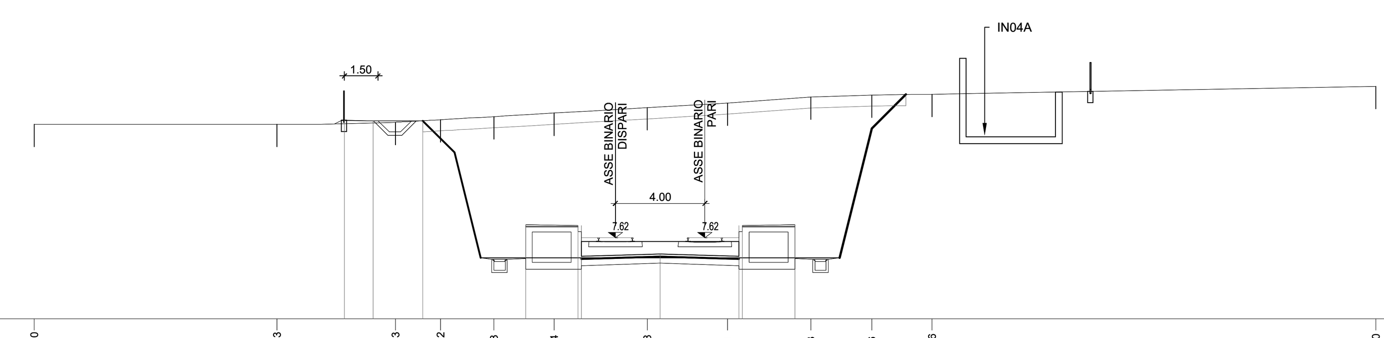

PROGRESSIVE TERRENO	-30.00 -19.13 -13.83 -11.82 -9.43 -6.74 -2.58 1.01 4.73 7.46 10.16 30.00
PARZIALI TERRENO	10.87 5.30 2.01 2.39 2.69 4.16 3.59 3.72 2.73 2.70 19.84
QUOTE TERRENO	12.68 12.68 12.78 12.90 13.03 13.19 13.43 13.64 13.91 14.00 14.03 14.38
PROGRESSIVE PROGETTO	-16.12 -14.83 -12.62 -8.02 -5.68 -5.52 -2.00 1.52 1.68 4.02
PARZIALI PROGETTO	1.29 2.21 2.34 3.52 3.52 2.34
QUOTE PROGETTO	12.87 12.85 12.85 8.20 8.17 6.80 6.90 6.80 8.17 8.20

COMMITTENTE:

RFI RETE FERROVIARIA ITALIANA
GRUPPO FERROVIE DELLO STATO ITALIANE

PROGETTAZIONE:

ITALFERR
GRUPPO FERROVIE DELLO STATO ITALIANE

INFRASTRUTTURE FERROVIARIE STRATEGICHE DEFINITE DALLA LEGGE OBIETTIVO N. 443/01 e s.m.i.

S.O. Corpo Stradale

PROGETTO DEFINITIVO

NODO DI BARI

BARI NORD - VARIANTE SANTO SPIRITO PALESE

INFRASTRUTTURE
ELABORATI GENERALI
Sezioni trasversali correnti Tav. 4/27

SCALA: 1:200

COMMESSA	LOTTO	FASE	ENTE	TIPO DOC.	OPERA/DISCIPLINA	PROGR.	REV.
IADR	00	D	29	W9	IF0000	004	B

Rev.	Descrizione	Redatto	Data	Verificato	Data	Approvato	Data	Autorizzato Data
A	Emissione	S.Scopetta	31/07/2023	G.Fedele-G.Tulino	31/07/2023	G.Dimaggio	31/07/2023	F.ARDUINI 29/09/2023
B	Emissione PD per AI	S.Scopetta	SETT '23	G.Fedele-G.Tulino	SETT '23	G.Dimaggio	SETT '23	

File: IADR00D29W9IF0000004B | n. Elab.: