
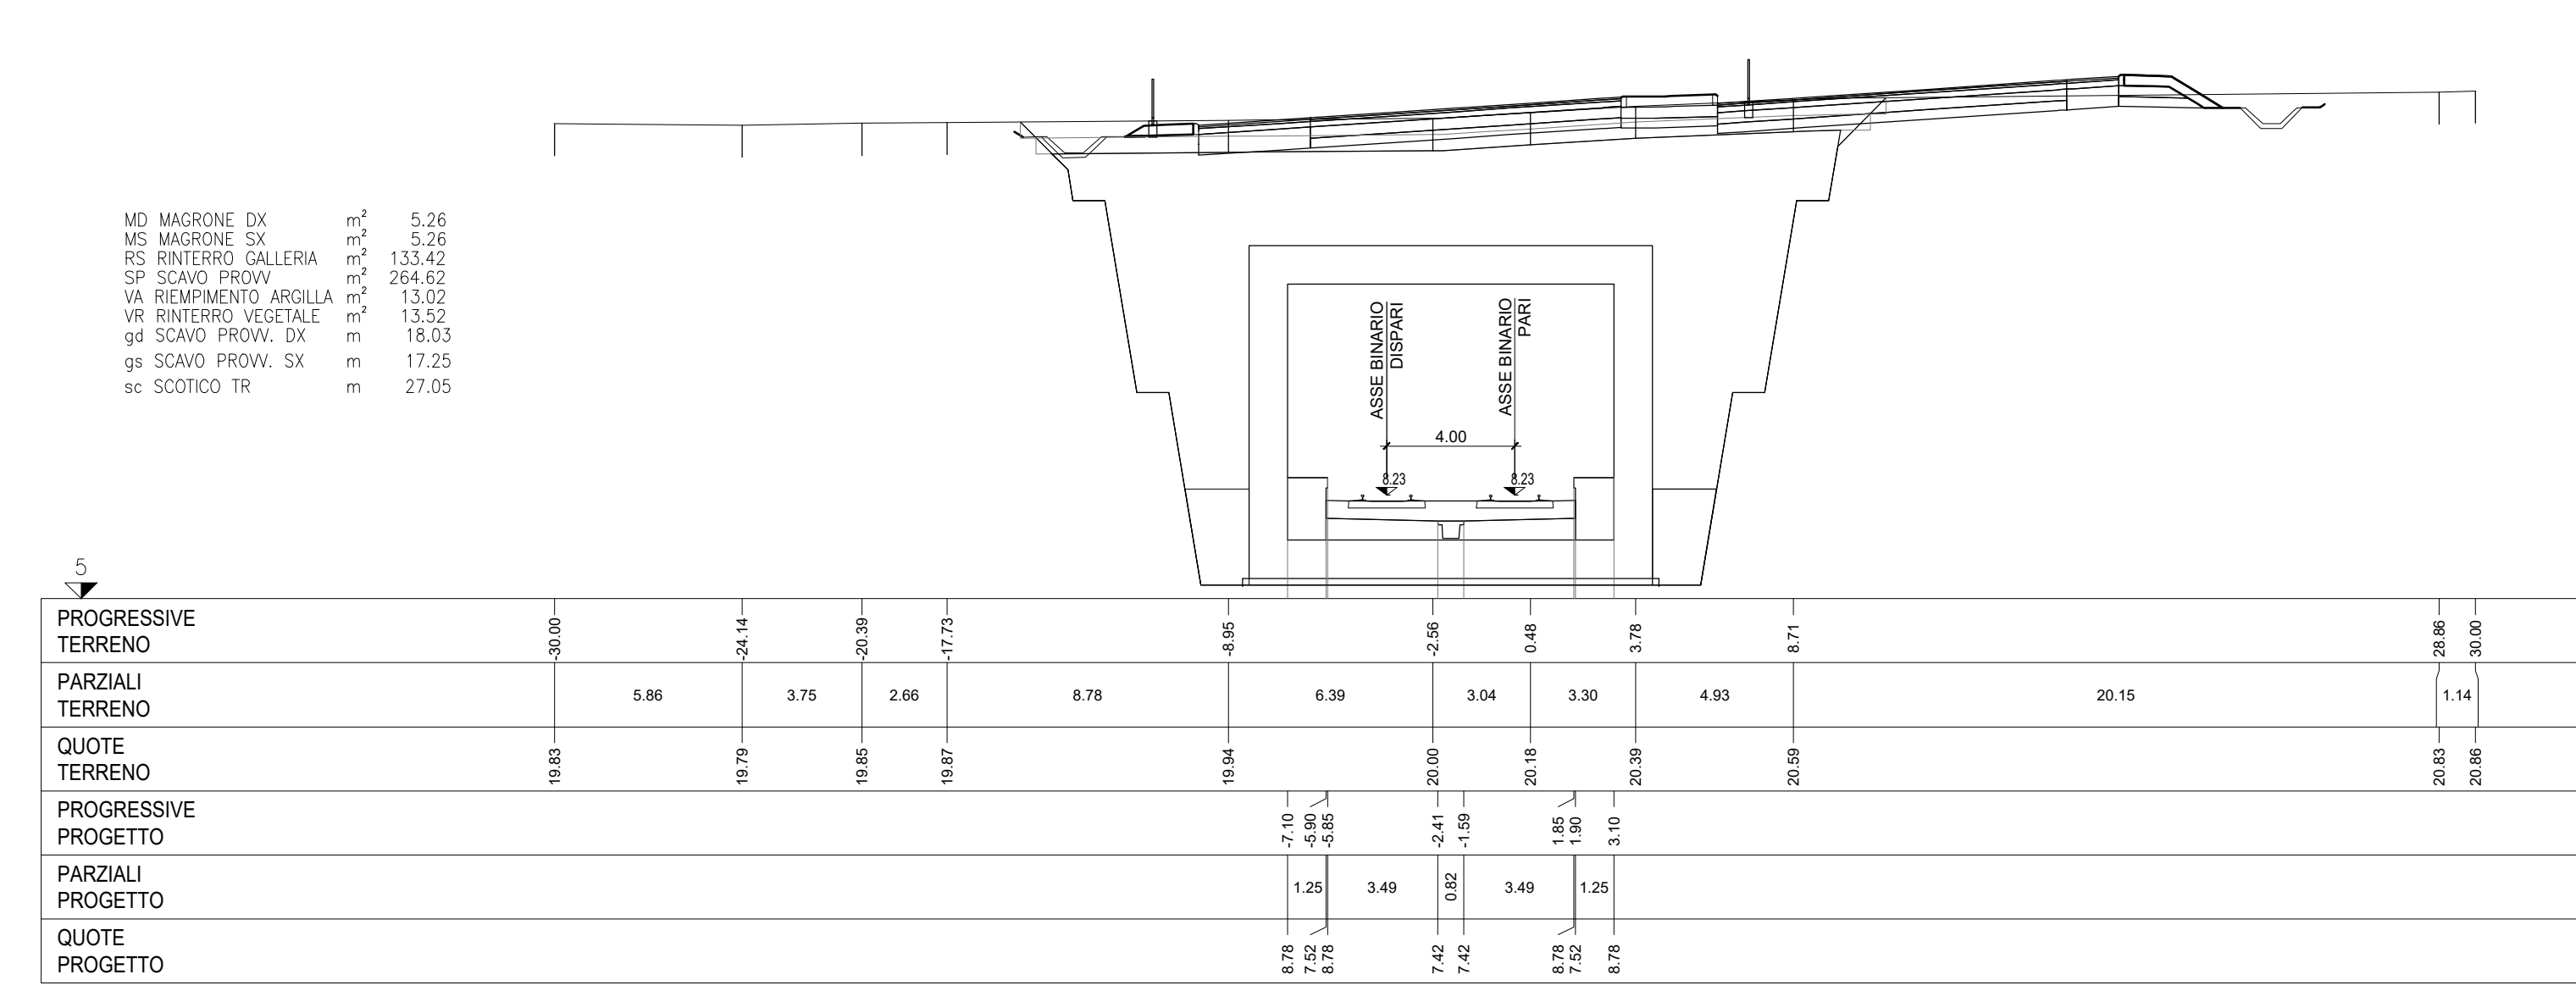




SEZIONE 41
PROGRESSIVA 2000.00

SEZIONE 45
PROGRESSIVA 2200.00

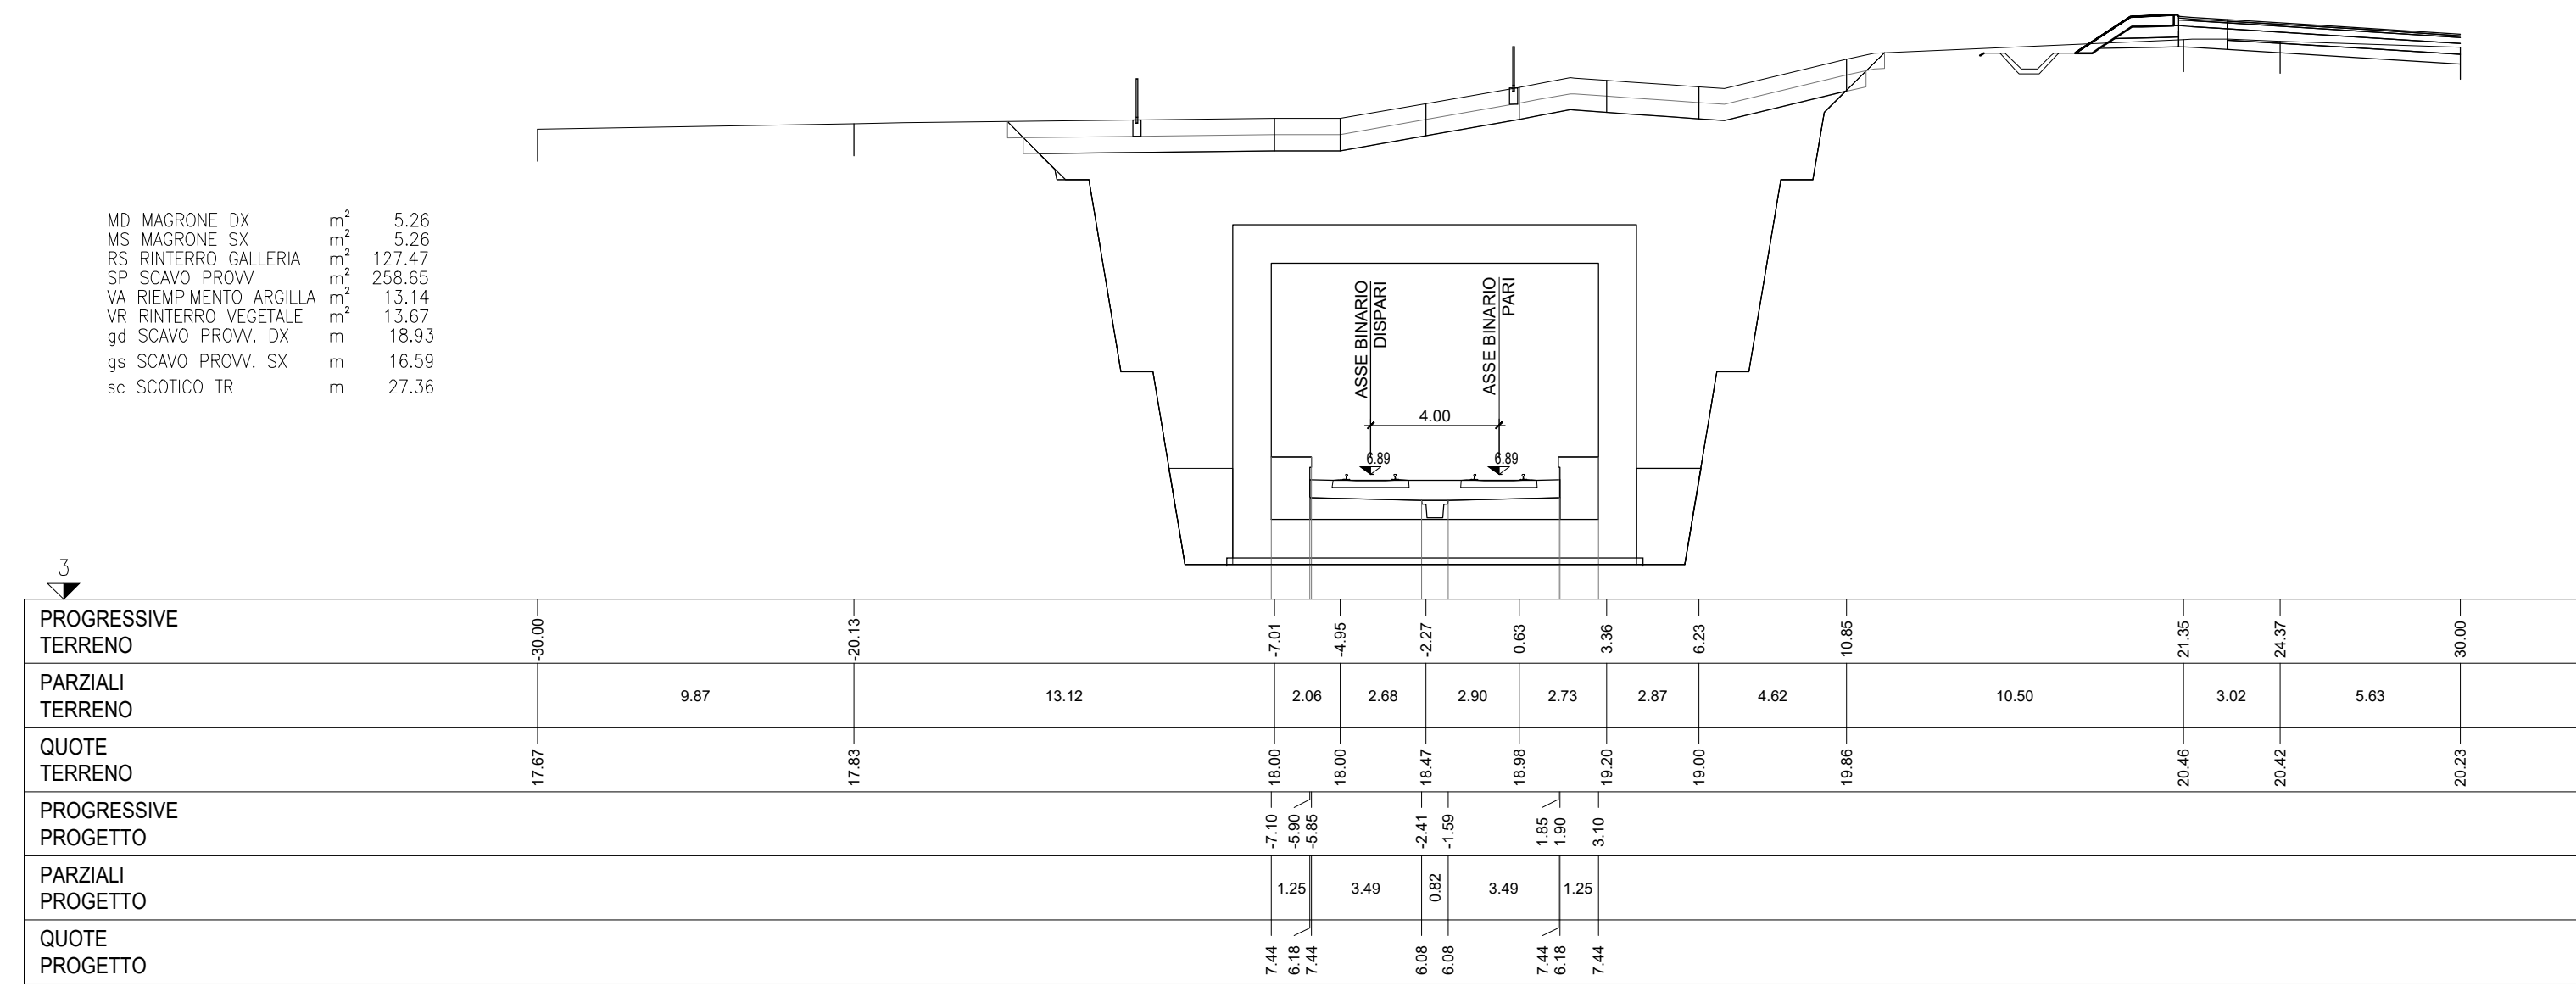



SEZIONE 42
PROGRESSIVA 2050.00

SEZIONE 46
PROGRESSIVA 2250.00

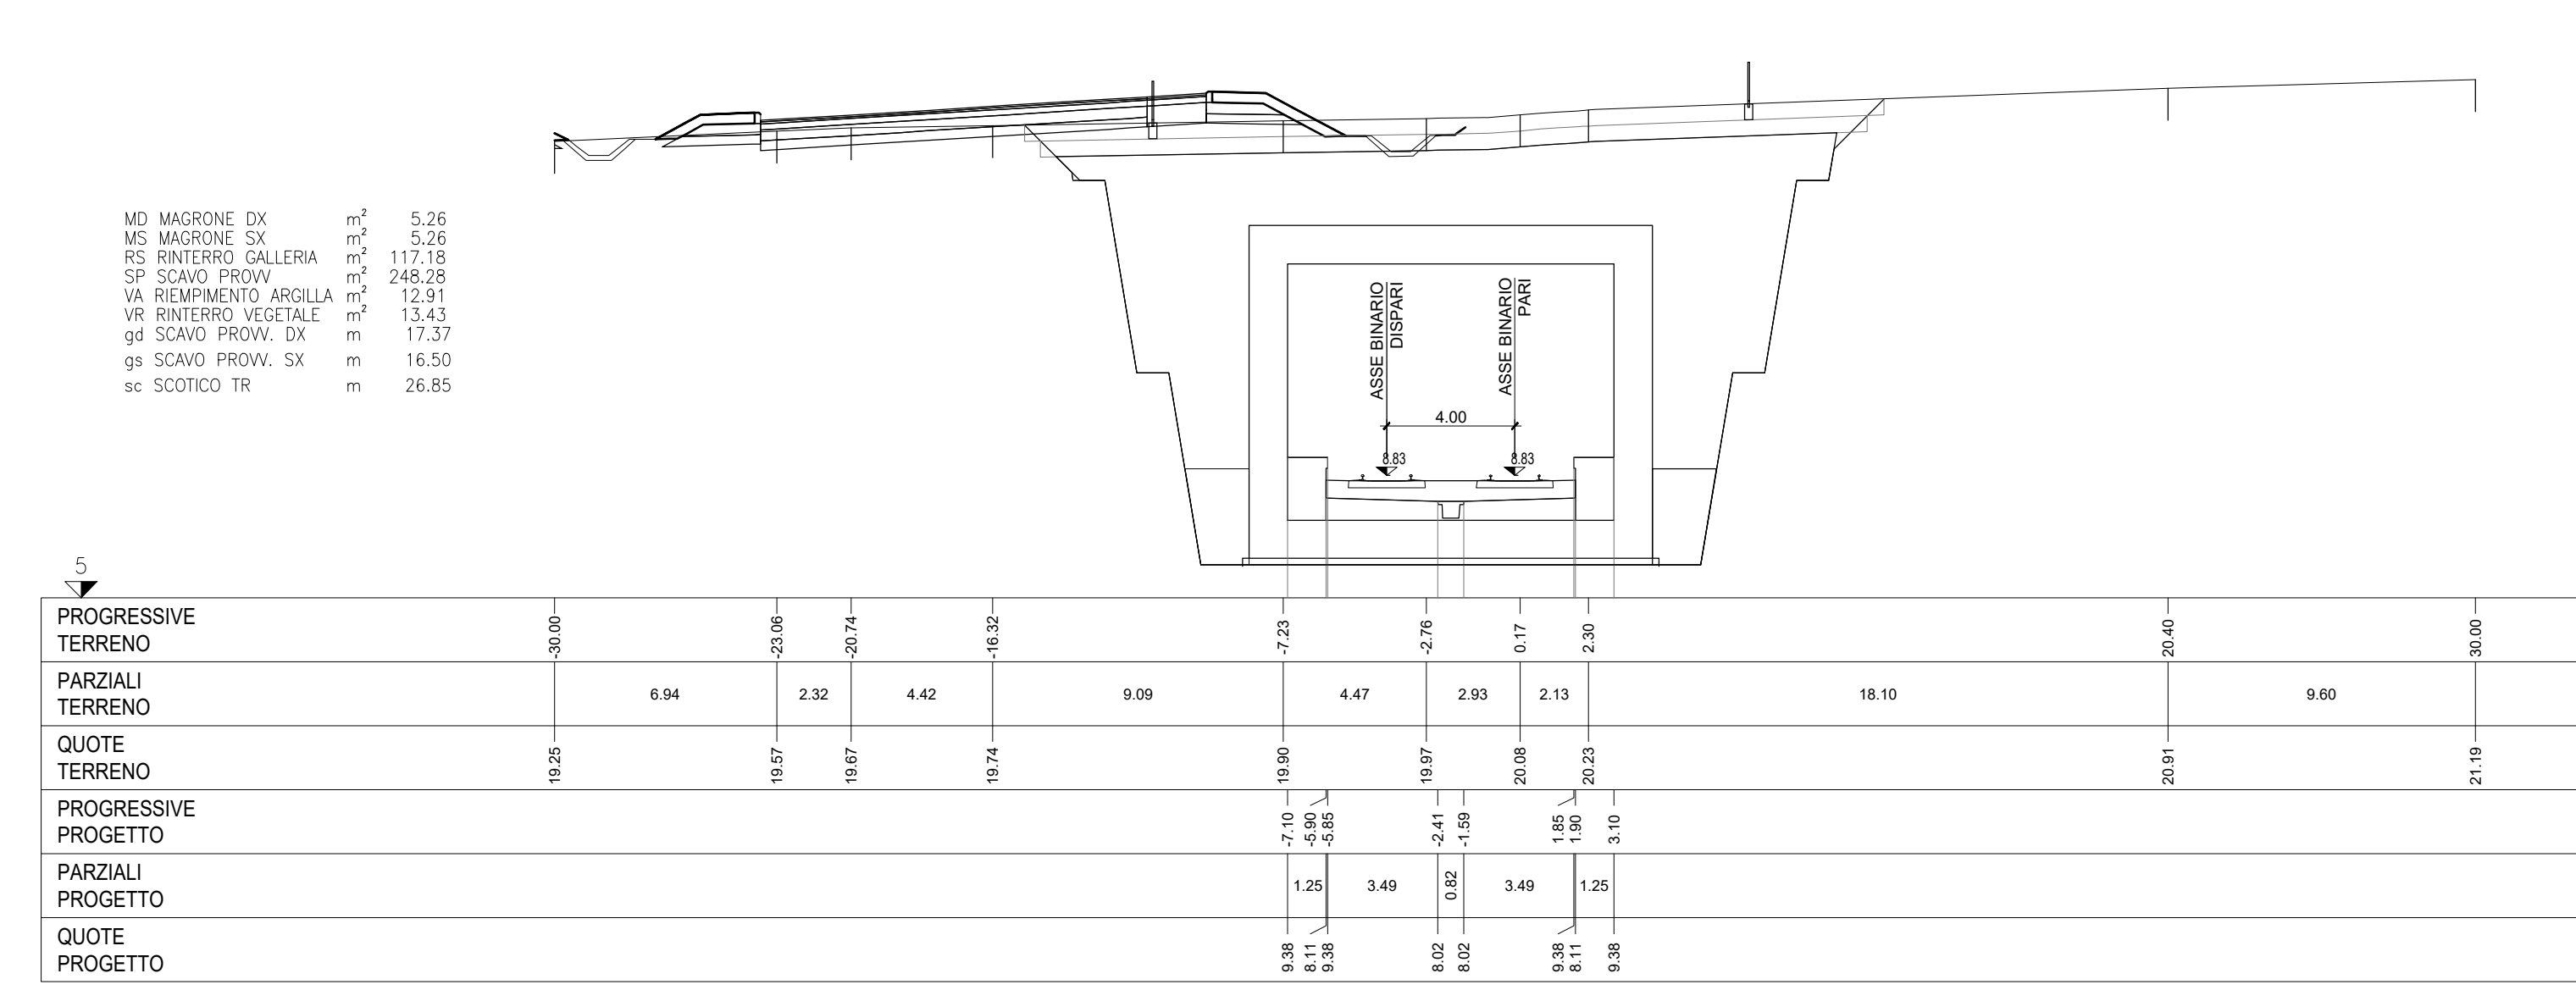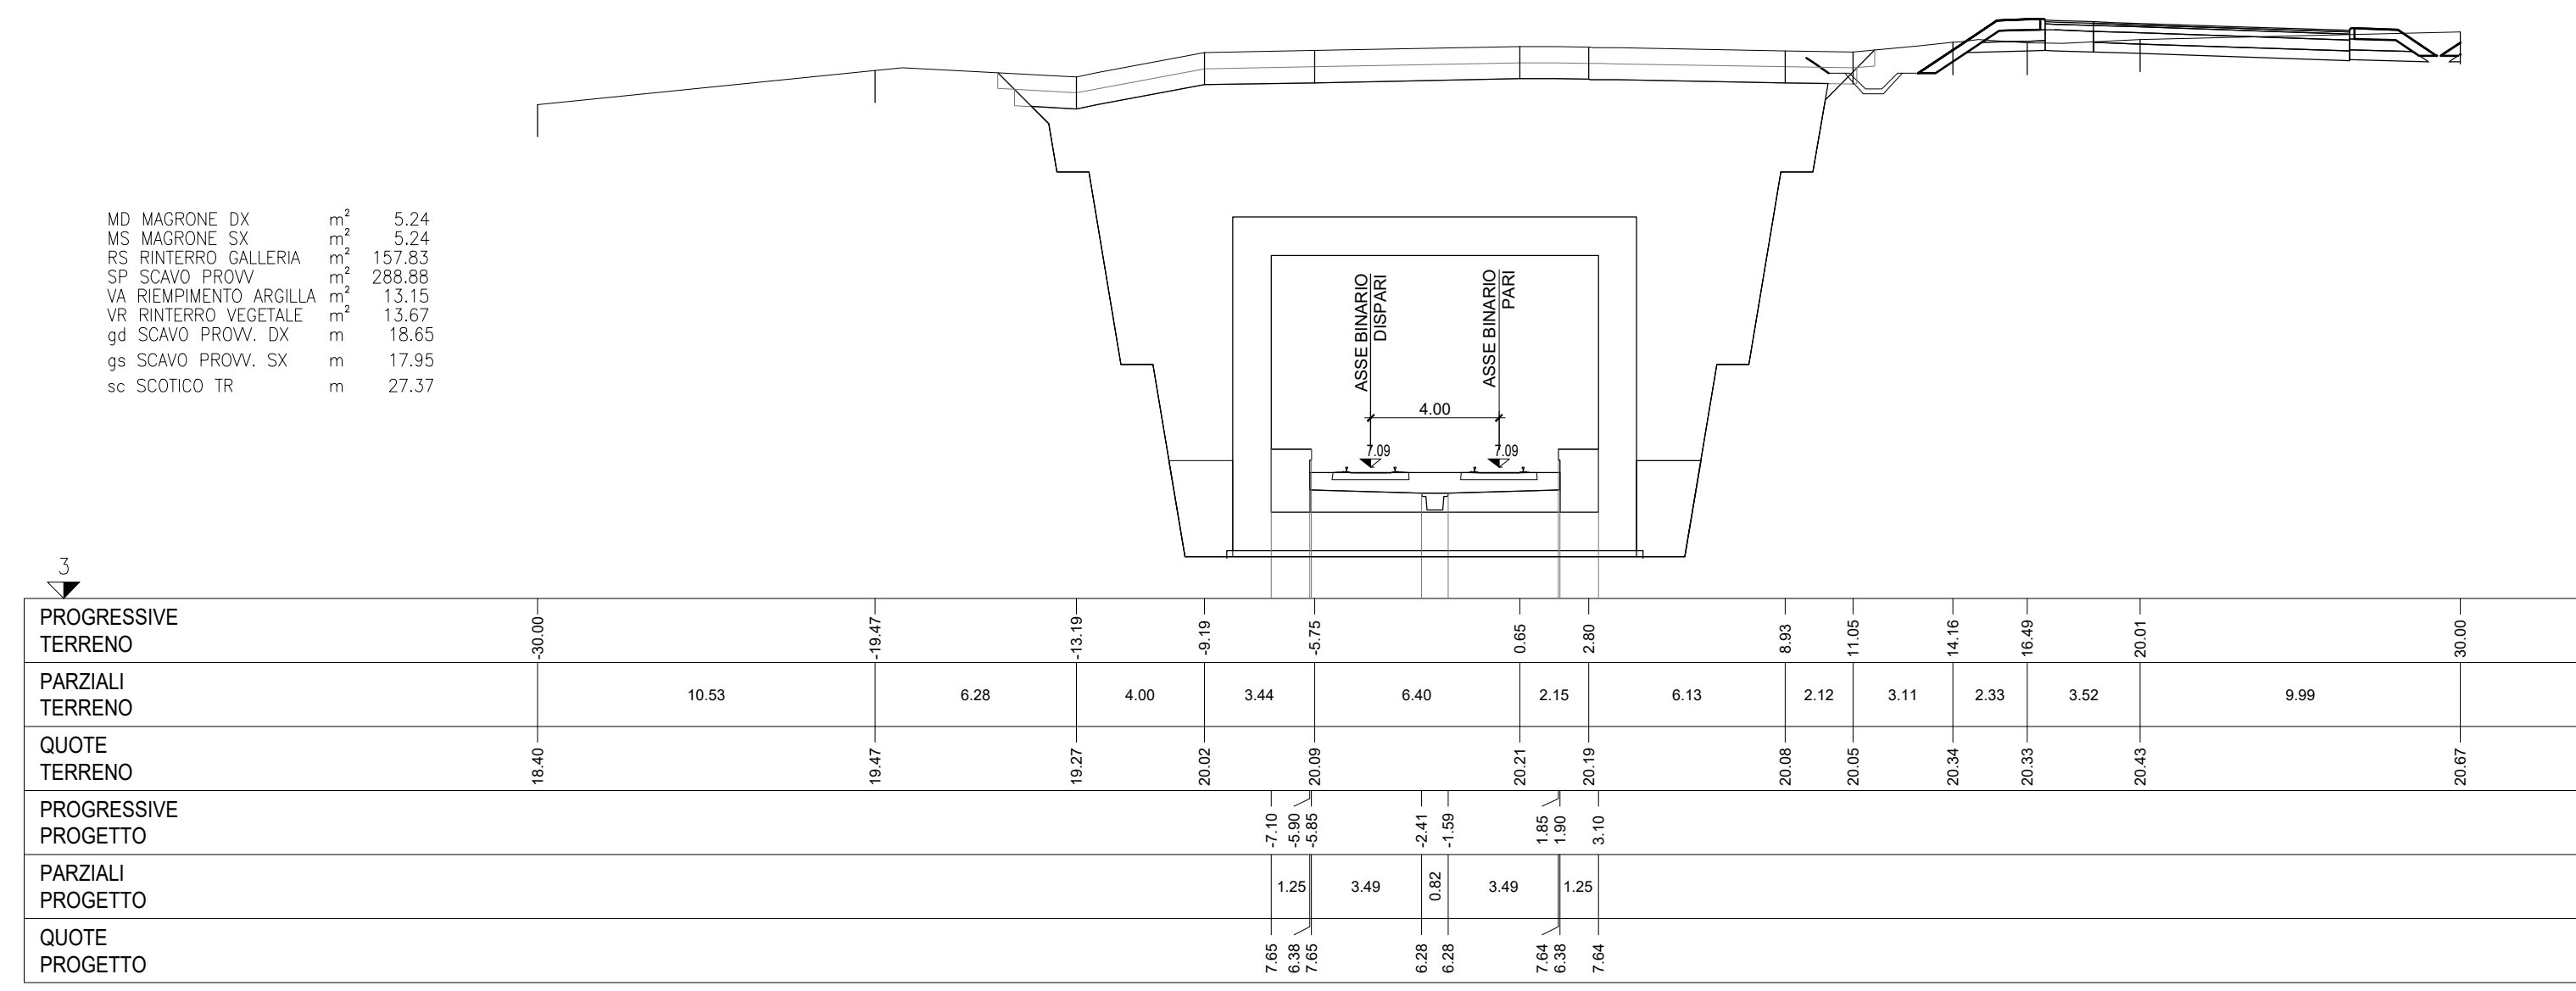



SEZIONE 43
PROGRESSIVA 2100.00

SEZIONE 47
PROGRESSIVA 2300.00

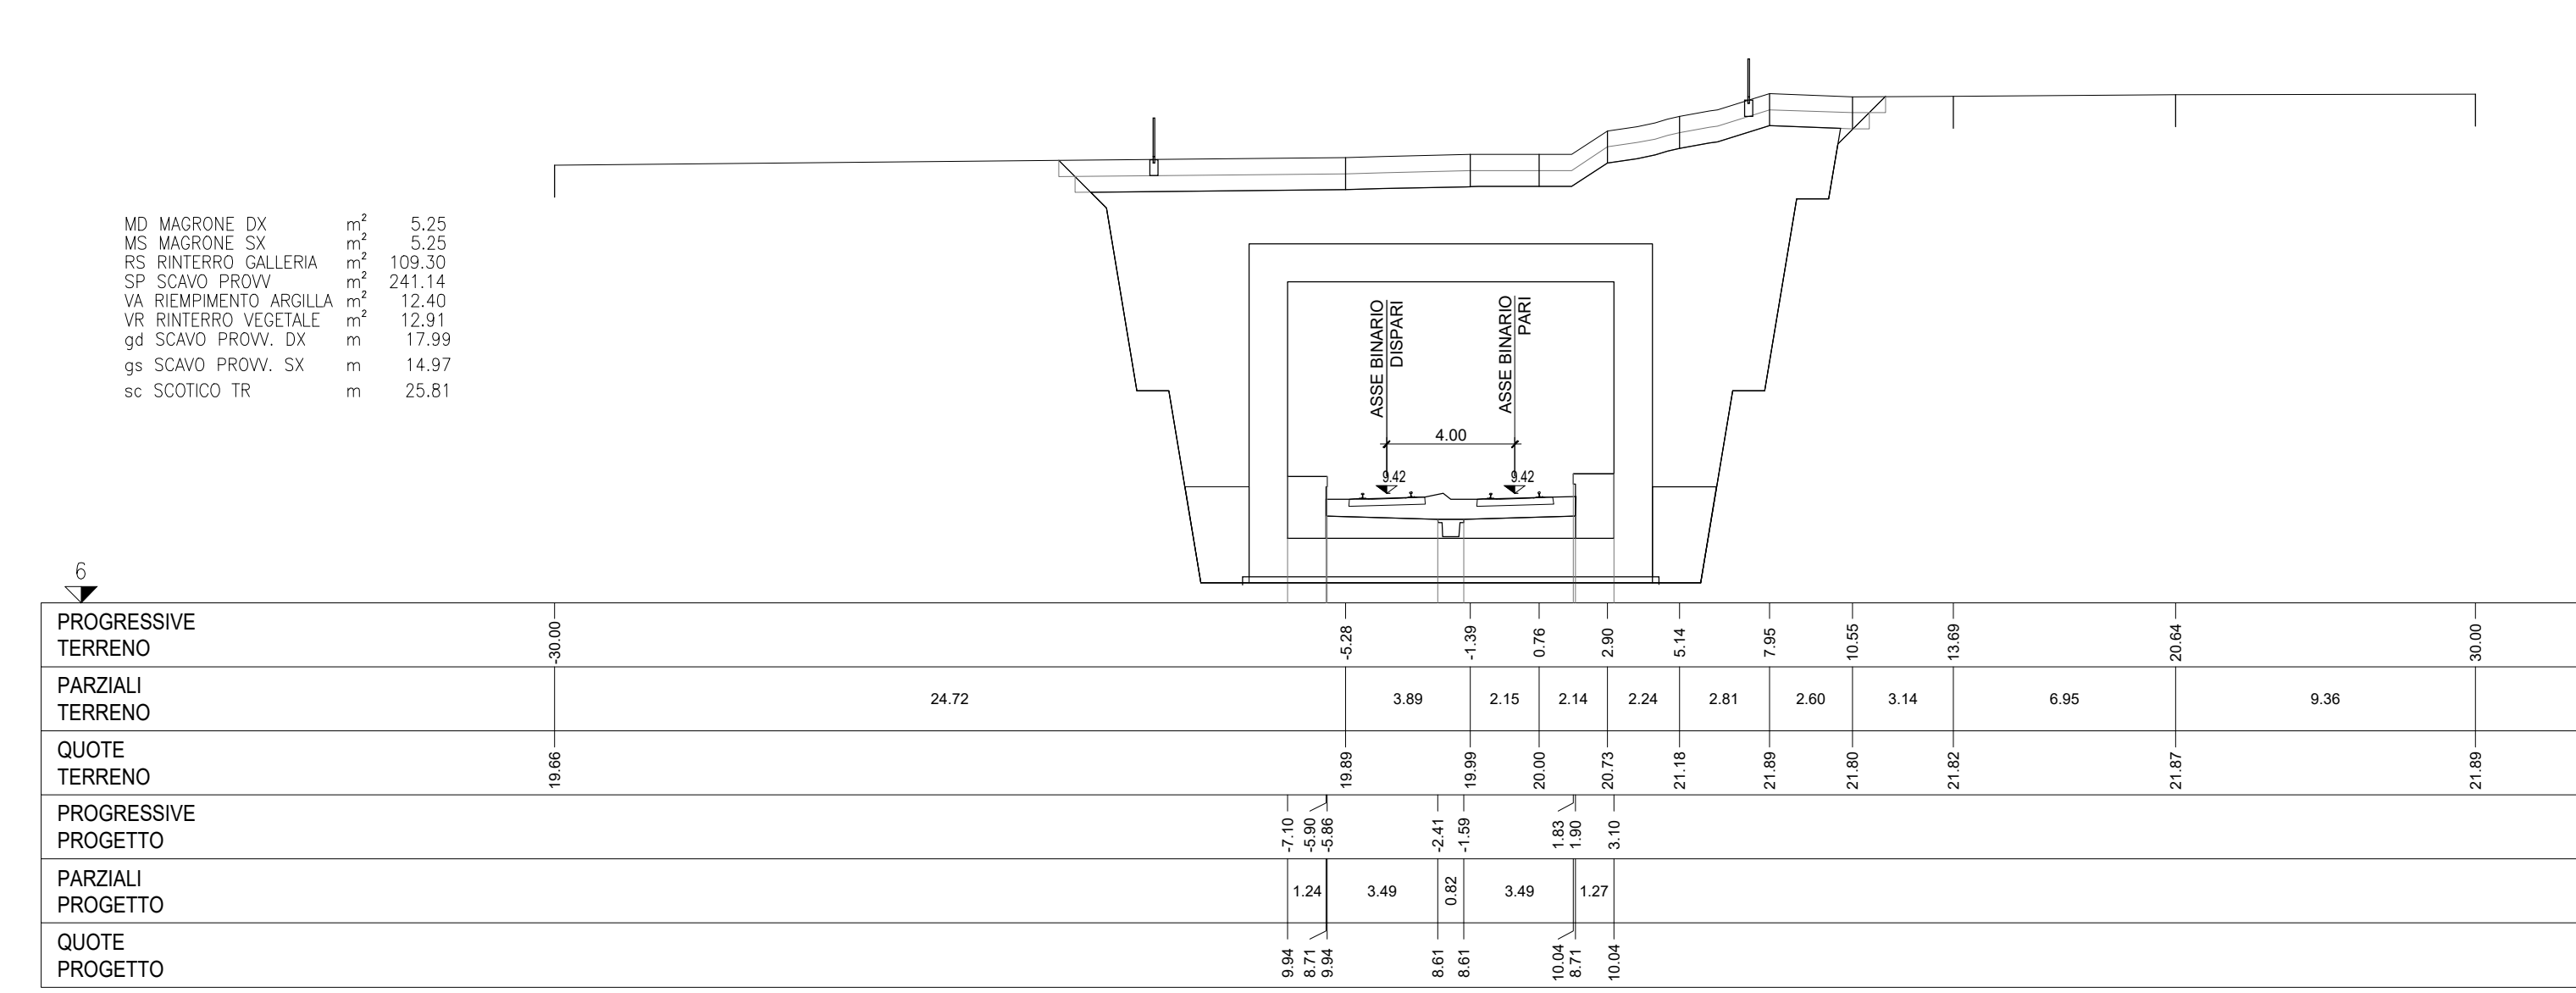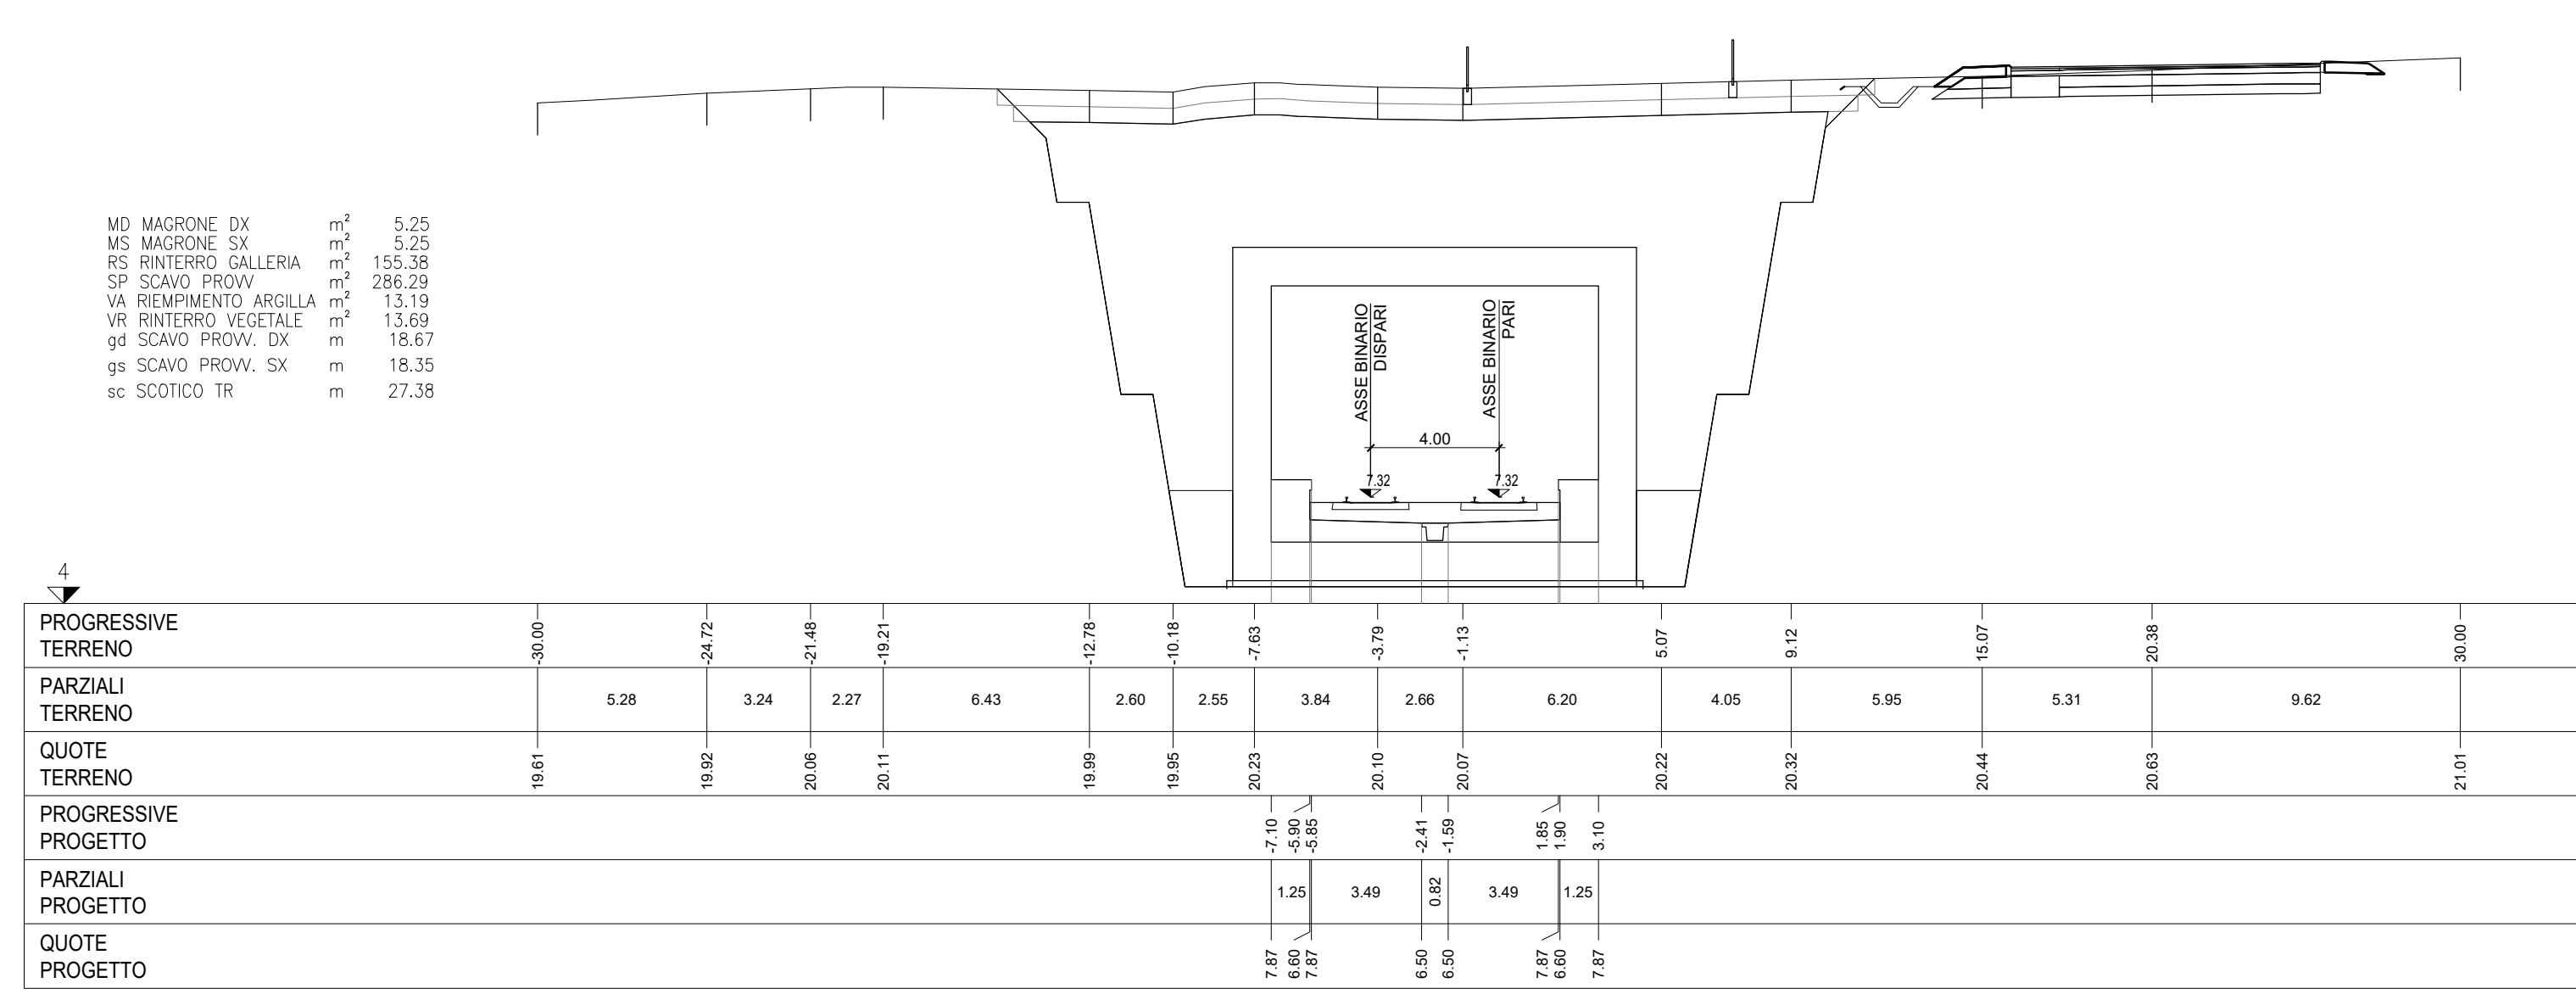

SEZIONE 44
PROGRESSIVA 2150.00

SEZIONE 48
PROGRESSIVA 2350.00

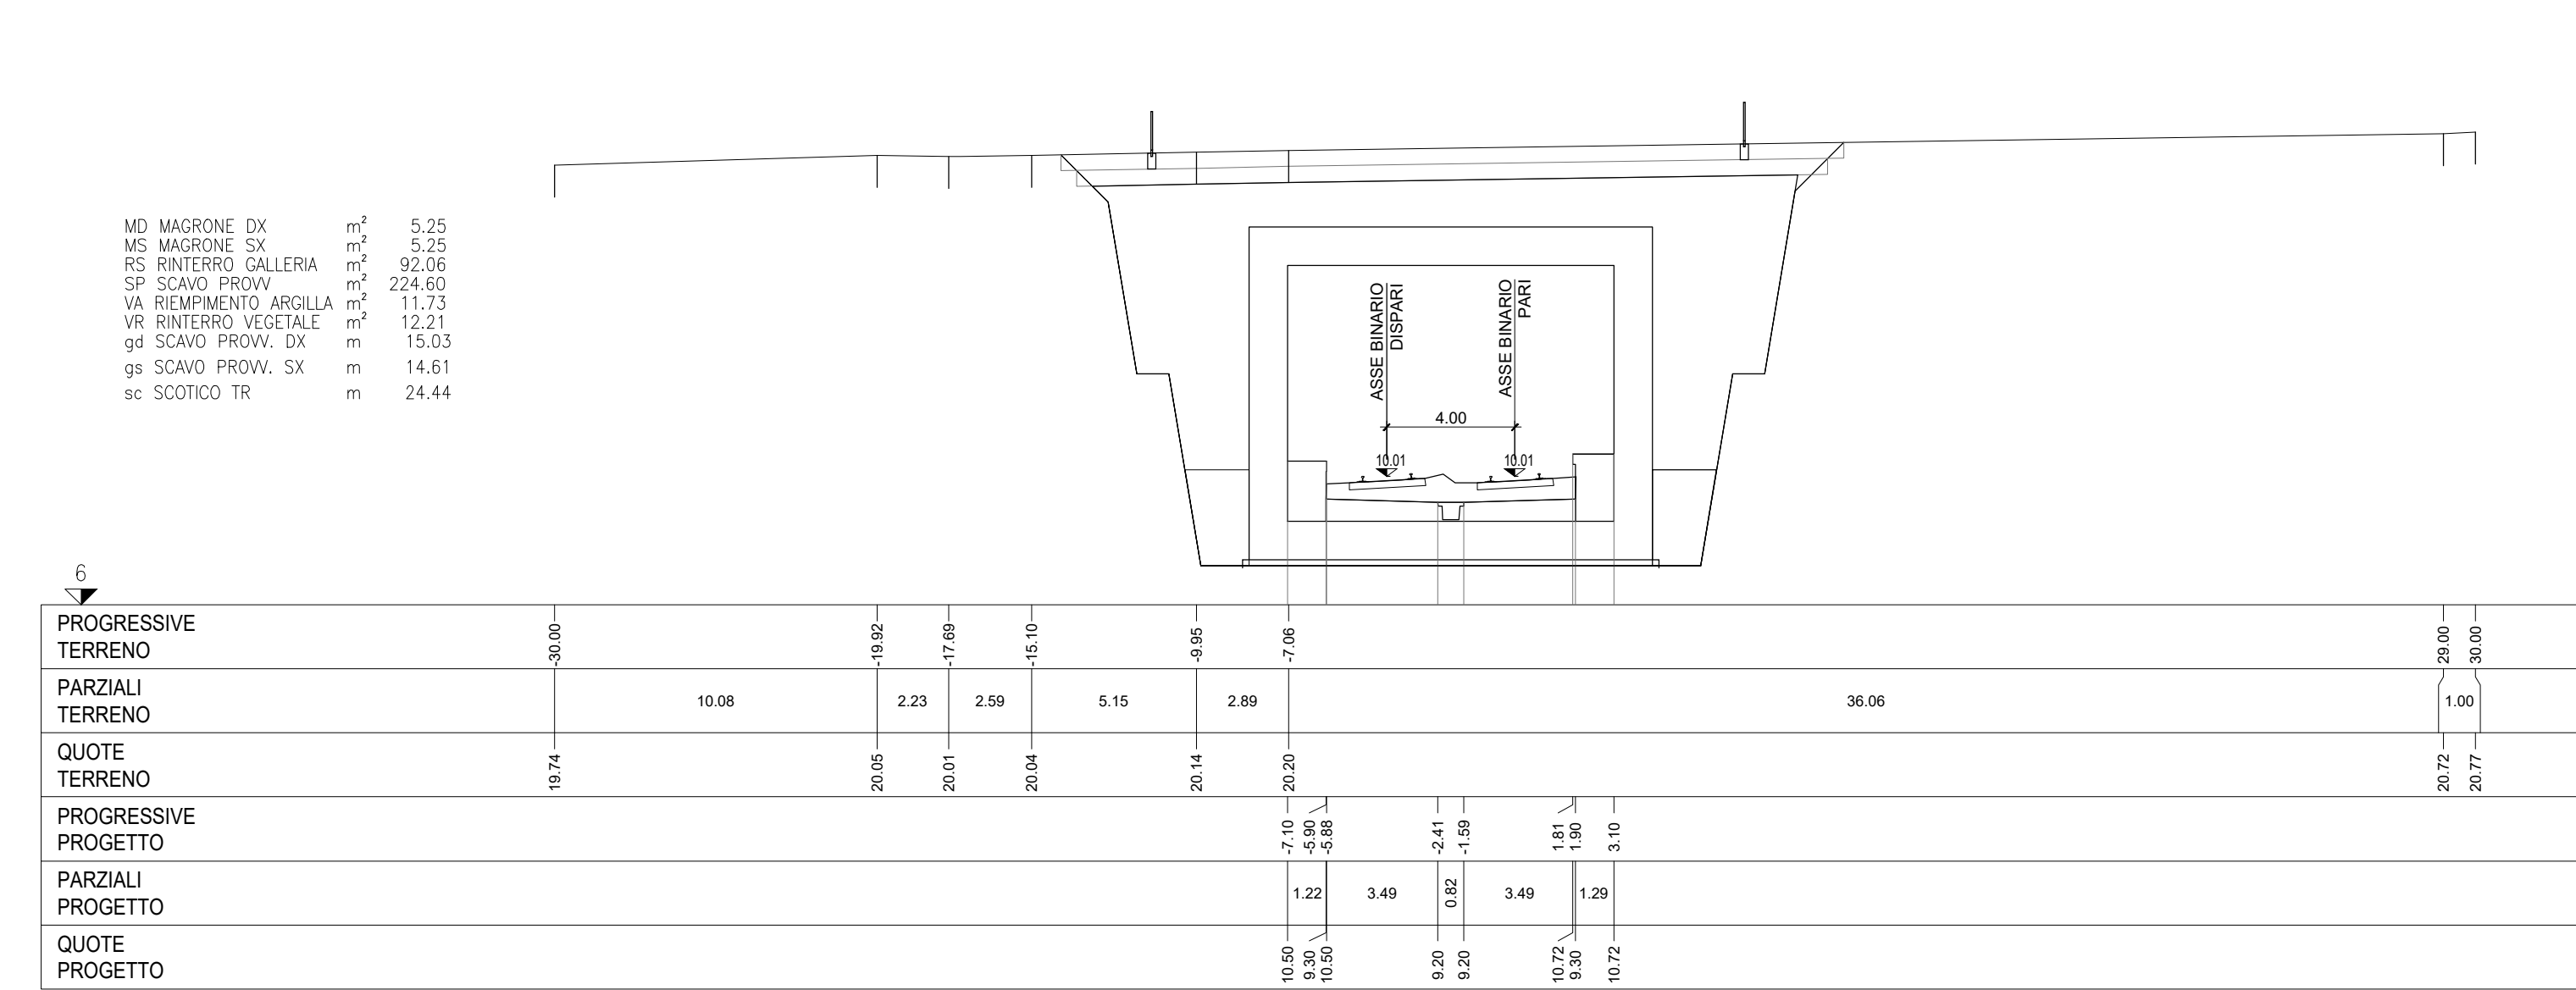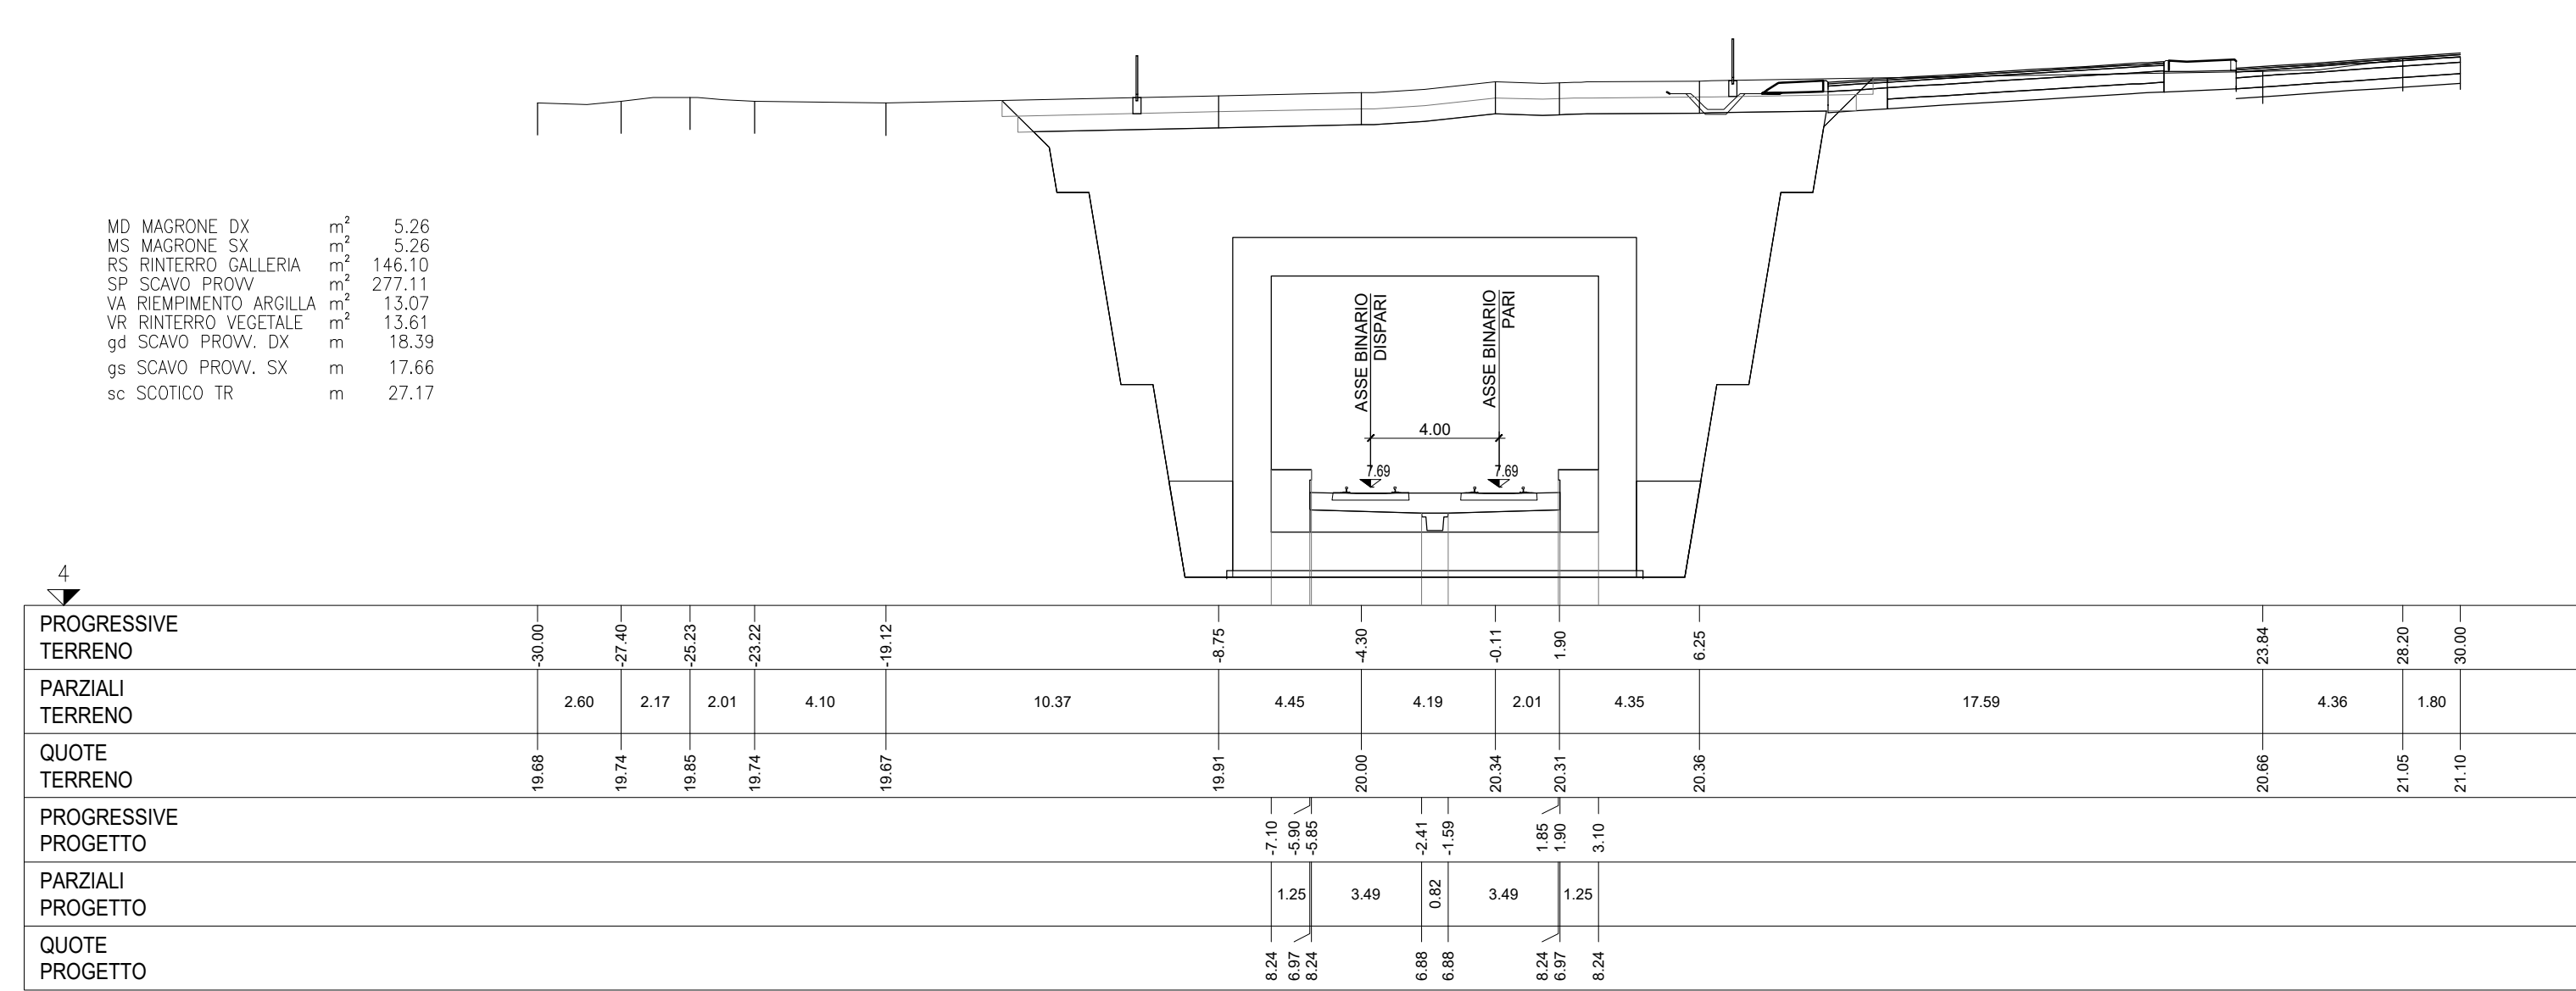

COMMITTENTE: **RFI** RETE FERROVIARIA ITALIANA GRUPPO FERROVIE DELLO STATO ITALIANE

PROGETTAZIONE: **ITALFER** INFRASTRUTTURE FERROVIARIE

INFRASTRUTTURE FERROVIARIE STRATEGICHE DEFINITE DALLA LEGGE OBBIETTIVO N. 443/01 e s.m.i.

S.O. Corpo Stradale

PROGETTO DEFINITIVO

NODO DI BARI
BARI NORD - VARIANTE SANTO SPIRITO PALESE

INFRASTRUTTURE
ELABORATI GENERALI
Sezioni trasversali correnti Tav. 6/27

SCALA: 1:200

COMMESSA LOTTO FASE ENTE TIPO DOC. OPERA/DISCIPLINA PROGR. REV.

IADR 00 D 29 W9 1F0000 006 B

Rev.	Descrizione	Redatto	Data	Verificato	Data	Approvato	Data	Autorizzato	Data
A	Emissione	[Signature]	31/07/2023	[Signature]	31/07/2023	[Signature]	31/07/2023	F. ARDUINI	29/08/2023
B	Emissione PD per AI	[Signature]	SETT 23	[Signature]	SETT 23	[Signature]	SETT 23		

File: IADR00D29W9IF0000006B n. Elab.: