SEZIONE 49
PROGRESSIVA 2400.00

MD MAGRONE DX	m²	5.25
MS MAGRONE SX	m²	5.25
RS RINTERRO GALLERIA	m²	91.49
SP SCAVO PROVV	m²	224.00
VA RIEMPIMENTO ARGILLA	m²	11.66
VR RINTERRO VEGETALE	m²	12.68
gd SCAVO PROVV. DX	m	15.22
gs SCAVO PROVV. SX	m	14.48
sc SCOTICO TR	m	24.48

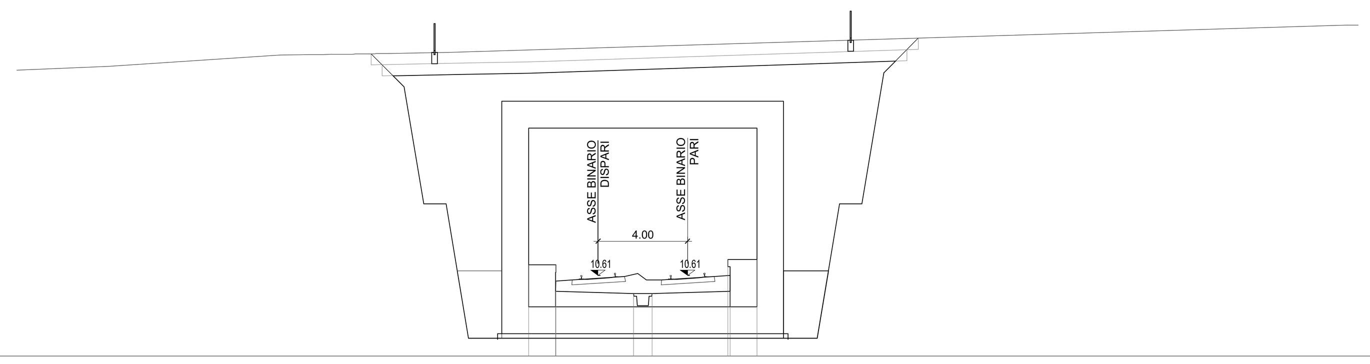

7

PROGRESSIVE TERRENO	
PARZIALI TERRENO	
QUOTE TERRENO	
PROGRESSIVE PROGETTO	-7.10 -5.90 -5.88 -2.41 -1.59 1.81 1.90 3.10
PARZIALI PROGETTO	1.22 3.49 0.82 3.49 1.29
QUOTE PROGETTO	11.08 9.89 11.08 9.80 9.80 11.33 9.89 11.33

SEZIONE 50
PROGRESSIVA 2450.00

MD MAGRONE DX	m²	5.25
MS MAGRONE SX	m²	5.25
RS RINTERRO GALLERIA	m²	138.33
SP SCAVO PROVV	m²	269.77
VA RIEMPIMENTO ARGILLA	m²	12.85
VR RINTERRO VEGETALE	m²	13.29
gd SCAVO PROVV. DX	m	17.27
gs SCAVO PROVV. SX	m	16.63
sc SCOTICO TR	m	26.60

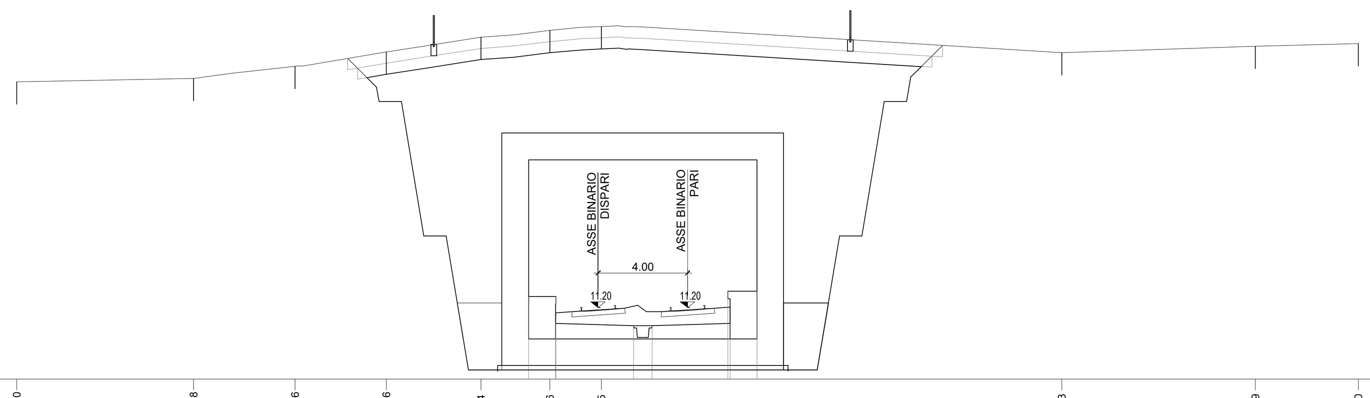

8.00

PROGRESSIVE TERRENO	-30.00 -22.08 -17.56 -13.46 -9.24 -6.16 -3.85 16.73 25.39 30.00
PARZIALI TERRENO	7.92 4.52 4.10 4.22 3.08 2.31 20.58 8.66 4.61
QUOTE TERRENO	21.29 21.43 21.98 22.62 23.28 23.59 23.75 22.58 22.89 22.99
PROGRESSIVE PROGETTO	-7.10 -5.90 -5.88 -2.41 -1.59 1.81 1.90 3.10
PARZIALI PROGETTO	1.22 3.49 0.82 3.49 1.29
QUOTE PROGETTO	11.68 10.49 11.68 10.39 10.39 11.92 10.49 11.92

SEZIONE 51
PROGRESSIVA 2500.00

MD MAGRONE DX	m²	5.25
MS MAGRONE SX	m²	5.25
RS RINTERRO GALLERIA	m²	105.38
SP SCAVO PROVV	m²	237.35
VA RIEMPIMENTO ARGILLA	m²	12.35
VR RINTERRO VEGETALE	m²	12.86
gd SCAVO PROVV. DX	m	16.88
gs SCAVO PROVV. SX	m	15.19
sc SCOTICO TR	m	25.71

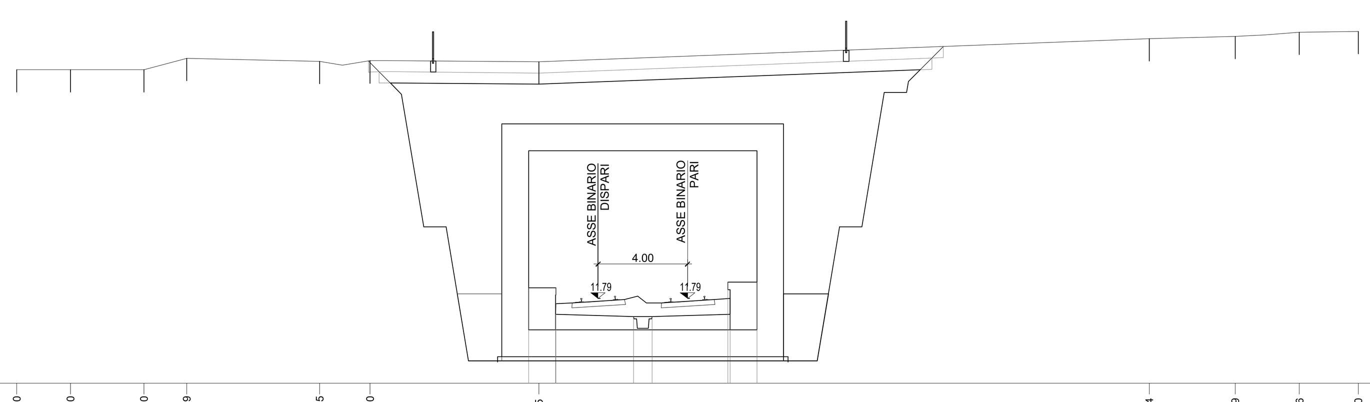

8

PROGRESSIVE TERRENO	-30.00 -27.60 -24.30 -22.39 -16.45 -14.20 -6.65 20.64 24.49 27.36 30.00
PARZIALI TERRENO	2.40 3.30 1.91 5.94 2.25 7.55 27.29 3.85 2.87 2.64
QUOTE TERRENO	22.02 22.02 22.02 22.52 22.38 22.42 22.37 23.40 23.52 23.70 23.73
PROGRESSIVE PROGETTO	-7.10 -5.90 -5.88 -2.41 -1.59 1.81 1.90 3.10
PARZIALI PROGETTO	1.22 3.49 0.82 3.49 1.29
QUOTE PROGETTO	12.27 11.08 12.27 10.98 10.98 12.51 11.08 12.51

SEZIONE 52
PROGRESSIVA 2550.00

MD MAGRONE DX	m²	5.26
MS MAGRONE SX	m²	5.26
RS RINTERRO GALLERIA	m²	112.98
SP SCAVO PROVV	m²	244.29
VA RIEMPIMENTO ARGILLA	m²	12.87
VR RINTERRO VEGETALE	m²	13.39
gd SCAVO PROVV. DX	m	16.87
gs SCAVO PROVV. SX	m	16.53
sc SCOTICO TR	m	26.77

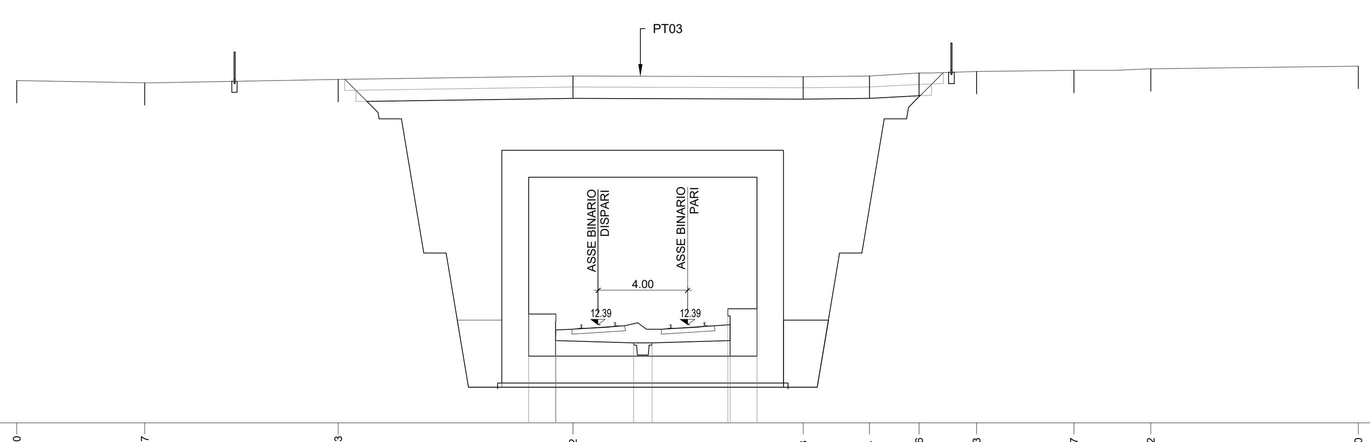

8

PROGRESSIVE TERRENO	-30.00 -24.27 -15.63 -5.12 5.18 8.14 10.36 12.93 17.27 20.72 30.00
PARZIALI TERRENO	5.73 8.64 10.51 10.30 2.96 2.22 2.57 4.34 3.45 9.28
QUOTE TERRENO	23.30 23.19 23.35 23.50 23.46 23.50 23.62 23.70 23.74 23.82 23.94
PROGRESSIVE PROGETTO	-7.10 -5.90 -5.88 -2.41 -1.59 1.81 1.90 3.10
PARZIALI PROGETTO	1.22 3.49 0.82 3.49 1.29
QUOTE PROGETTO	12.86 11.67 12.86 11.58 11.58 13.11 11.67 13.11

SEZIONE 53
PROGRESSIVA 2600.00

MD MAGRONE DX	m²	5.25
MS MAGRONE SX	m²	5.25
RS RINTERRO GALLERIA	m²	114.34
SP SCAVO PROVV	m²	245.80
VA RIEMPIMENTO ARGILLA	m²	12.89
VR RINTERRO VEGETALE	m²	13.40
gd SCAVO PROVV. DX	m	17.06
gs SCAVO PROVV. SX	m	16.56
sc SCOTICO TR	m	26.80

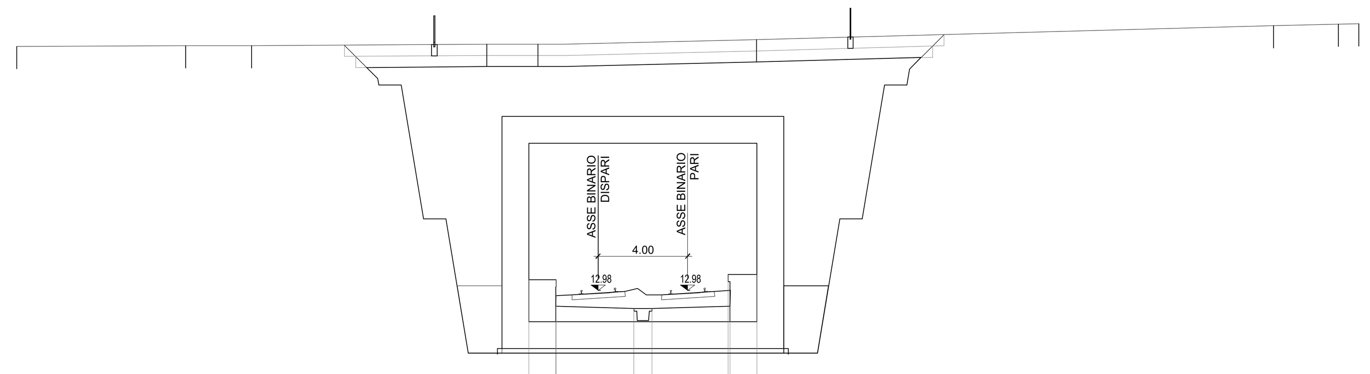

8

PROGRESSIVE TERRENO	-30.00 -22.44 -19.50 -8.97 -6.69 3.08 26.20 29.09 30.00
PARZIALI TERRENO	7.56 2.94 10.53 2.28 9.77 23.12 2.89 0.91
QUOTE TERRENO	23.91 23.94 23.93 24.00 24.00 24.21 24.84 24.90 24.92
PROGRESSIVE PROGETTO	-7.10 -5.90 -5.88 -2.41 -1.59 1.81 1.90 3.10
PARZIALI PROGETTO	1.22 3.49 0.82 3.49 1.29
QUOTE PROGETTO	13.46 12.27 13.46 12.17 12.17 13.70 12.27 13.70

SEZIONE 54
PROGRESSIVA 2650.00

MD MAGRONE DX	m²	5.25
MS MAGRONE SX	m²	5.25
RS RINTERRO GALLERIA	m²	130.59
SP SCAVO PROVV	m²	261.88
VA RIEMPIMENTO ARGILLA	m²	12.97
VR RINTERRO VEGETALE	m²	13.49
gd SCAVO PROVV. DX	m	17.81
gs SCAVO PROVV. SX	m	16.99
sc SCOTICO TR	m	26.96

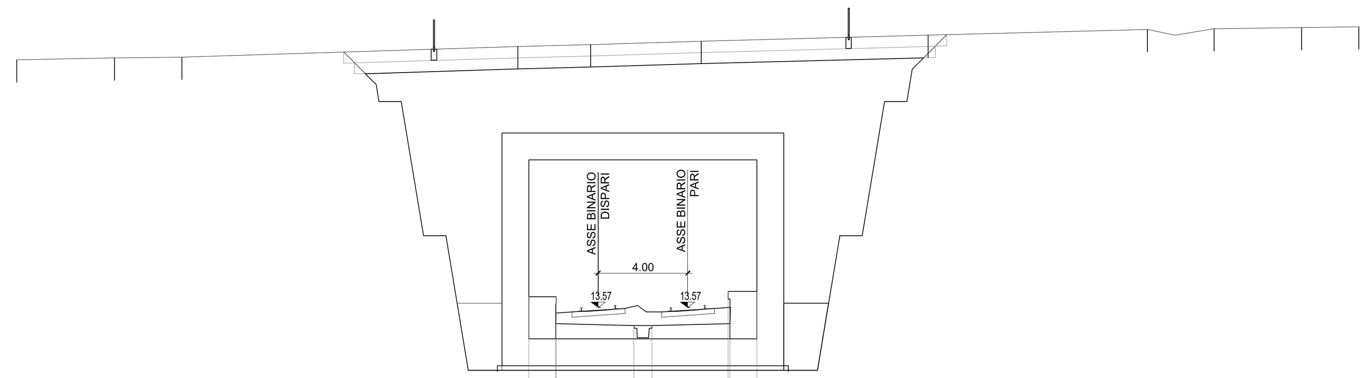

9

PROGRESSIVE TERRENO	-30.00 -25.62 -22.61 -7.59 -4.34 0.61 10.75 20.55 23.54 27.45 30.00
PARZIALI TERRENO	4.38 3.01 15.02 3.25 4.95 10.14 9.80 2.99 3.91 2.55
QUOTE TERRENO	24.64 24.73 24.77 25.23 25.31 25.46 25.74 26.00 26.03 26.07 26.11
PROGRESSIVE PROGETTO	-7.10 -5.90 -5.88 -2.41 -1.59 1.81 1.90 3.10
PARZIALI PROGETTO	1.22 3.49 0.82 3.49 1.29
QUOTE PROGETTO	14.05 12.86 14.05 12.76 12.76 14.29 12.86 14.29

SEZIONE 55
PROGRESSIVA 2700.00

MD MAGRONE DX	m²	5.26
MS MAGRONE SX	m²	5.26
RS RINTERRO GALLERIA	m²	127.49
SP SCAVO PROVV	m²	258.74
VA RIEMPIMENTO ARGILLA	m²	12.94
VR RINTERRO VEGETALE	m²	13.44
gd SCAVO PROVV. DX	m	17.59
gs SCAVO PROVV. SX	m	16.80
sc SCOTICO TR	m	26.88

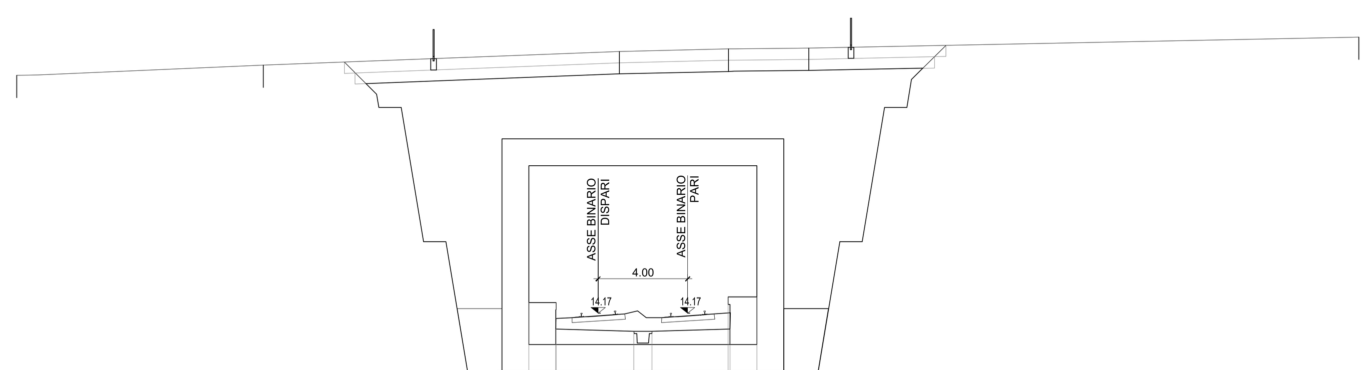

10

PROGRESSIVE TERRENO	-30.00 -18.96 -3.06 1.83 5.42 30.00
PARZIALI TERRENO	11.04 15.90 4.89 3.59 24.58
QUOTE TERRENO	24.81 25.27 25.88 25.99 26.03 26.52
PROGRESSIVE PROGETTO	-7.10 -5.90 -5.88 -2.41 -1.59 1.81 1.90 3.10
PARZIALI PROGETTO	1.22 3.49 0.82 3.49 1.29
QUOTE PROGETTO	14.65 13.45 14.65 13.36 13.36 14.89 13.45 14.89

SEZIONE 56
PROGRESSIVA 2750.00

MD MAGRONE DX	m²	5.25
MS MAGRONE SX	m²	5.25
RS RINTERRO GALLERIA	m²	120.76
SP SCAVO PROVV	m²	252.08
VA RIEMPIMENTO ARGILLA	m²	12.92
VR RINTERRO VEGETALE	m²	13.42
gd SCAVO PROVV. DX	m	17.18
gs SCAVO PROVV. SX	m	16.82
sc SCOTICO TR	m	26.84

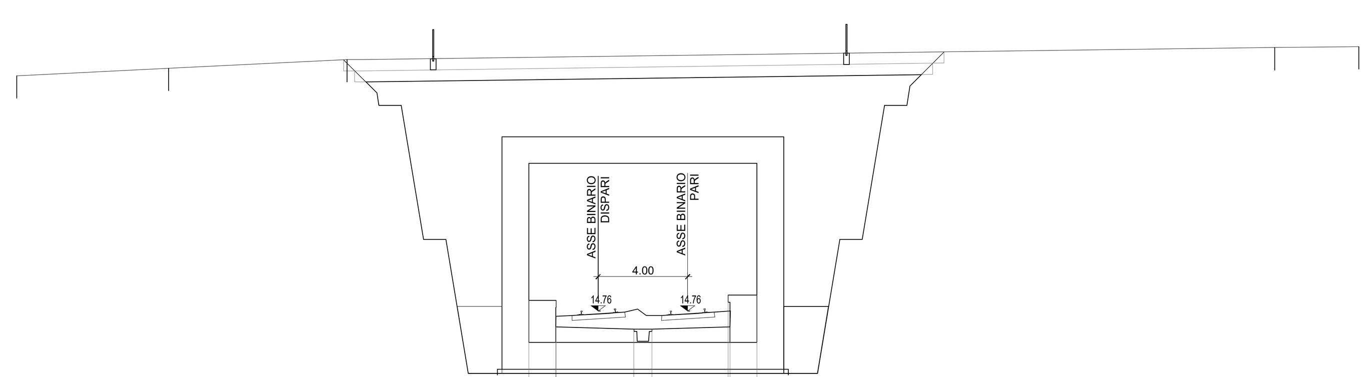

10

PROGRESSIVE TERRENO	-30.00 -23.20 -15.22 26.24 30.00
PARZIALI TERRENO	6.80 7.98 41.46 3.76
QUOTE TERRENO	25.28 25.62 26.00 26.54 26.59
PROGRESSIVE PROGETTO	-7.10 -5.90 -5.88 -2.41 -1.59 1.81 1.90 3.10
PARZIALI PROGETTO	1.22 3.49 0.82 3.49 1.29
QUOTE PROGETTO	15.24 14.05 15.24 13.95 13.95 15.48 14.05 15.48

COMMITTENTE:

RFI RETE FERROVIARIA ITALIANA
GRUPPO FERROVIE DELLO STATO ITALIANE

PROGETTAZIONE:

ITALFERR
GRUPPO FERROVIE DELLO STATO ITALIANE

INFRASTRUTTURE FERROVIARIE STRATEGICHE DEFINITE DALLA LEGGE OBIETTIVO N. 443/01 e s.m.i.

S.O. Corpo Stradale

PROGETTO DEFINITIVO

NODO DI BARI

BARI NORD - VARIANTE SANTO SPIRITO PALESE

INFRASTRUTTURE
ELABORATI GENERALI
Sezioni trasversali correnti Tav. 7/27

SCALA: 1:200

COMMESSA	LOTTO	FASE	ENTE	TIPO DOC.	OPERA/DISCIPLINA	PROGR.	REV.
IADR	00	D	29	W9	IF0000	007	B

Rev.	Descrizione	Redatto	Data	Verificato	Data	Approvato	Data	Autorizzato Data
A	Emissione	S.Scopetta	31/07/2023	G.Fedele-G.Tulino	31/07/2023	G.Dimaggio	31/07/2023	F.ARDUINI 29/09/2023
B	Emissione PD per AI	S.Scopetta	SETT '23	G.Fedele-G.Tulino	SETT '23	G.Dimaggio	SETT '23	

File: IADR00D29W9IF0000007B | n. Elab.: