SEZIONE 57
PROGRESSIVA 2800.00

MD MAGRONE DX	m²	5.25
MS MAGRONE SX	m²	5.25
RS RINTERRO GALLERIA	m²	140.60
SP SCAVO PROVV	m²	271.48
VA RIEMPIMENTO ARGILLA	m²	13.34
VR RINTERRO VEGETALE	m²	13.88
gd SCAVO PROVV. DX	m	21.50
gs SCAVO PROVV. SX	m	16.40
sc SCOTICO TR	m	27.77

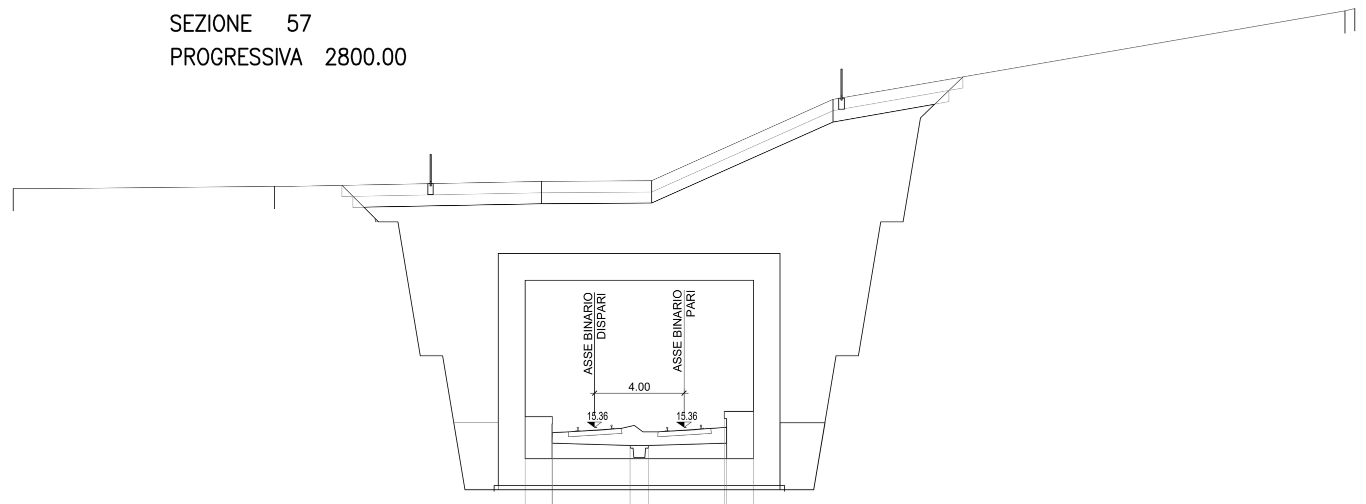

11

PROGRESSIVE TERRENO	-30.00 -18.31 -6.37 -1.44 6.67 29.56 30.00
PARZIALI TERRENO	11.69 11.94 4.93 8.11 22.89 0.44
QUOTE TERRENO	26.04 26.14 26.36 26.40 30.03 34.01 34.10
PROGRESSIVE PROGETTO	-7.10 -5.90 -5.88 -2.41 -1.59 1.81 1.90 3.10
PARZIALI PROGETTO	1.22 3.49 0.82 3.49 1.29
QUOTE PROGETTO	15.83 14.64 15.83 14.54 14.54 16.07 14.64 16.07

SEZIONE 58
PROGRESSIVA 2850.00

MD MAGRONE DX	m²	5.25
MS MAGRONE SX	m²	5.25
RS RINTERRO GALLERIA	m²	119.76
SP SCAVO PROVV	m²	251.00
VA RIEMPIMENTO ARGILLA	m²	12.92
VR RINTERRO VEGETALE	m²	13.40
gd SCAVO PROVV. DX	m	17.16
gs SCAVO PROVV. SX	m	16.61
sc SCOTICO TR	m	26.82

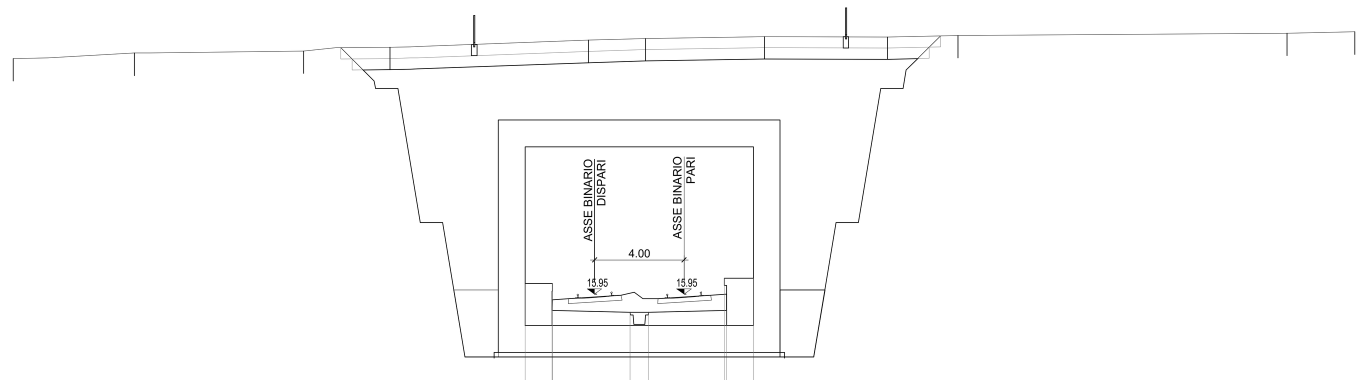

11

PROGRESSIVE TERRENO	-30.00 -24.58 -17.02 -13.15 -4.28 -1.72 3.59 9.10 12.25 26.97 30.00
PARZIALI TERRENO	5.42 7.56 3.87 8.87 2.56 5.31 5.51 3.15 14.72 3.03
QUOTE TERRENO	26.49 26.73 26.83 26.99 27.31 27.39 27.47 27.46 27.52 27.63 27.68
PROGRESSIVE PROGETTO	-7.10 -5.90 -5.88 -2.41 -1.59 1.81 1.90 3.10
PARZIALI PROGETTO	1.22 3.49 0.82 3.49 1.29
QUOTE PROGETTO	16.43 15.23 16.43 15.14 15.14 16.67 15.23 16.67

SEZIONE 59
PROGRESSIVA 2900.00

MD MAGRONE DX	m²	5.25
MS MAGRONE SX	m²	5.25
RS RINTERRO GALLERIA	m²	101.97
SP SCAVO PROVV	m²	233.97
VA RIEMPIMENTO ARGILLA	m²	12.33
VR RINTERRO VEGETALE	m²	12.85
gd SCAVO PROVV. DX	m	16.65
gs SCAVO PROVV. SX	m	15.15
sc SCOTICO TR	m	25.68

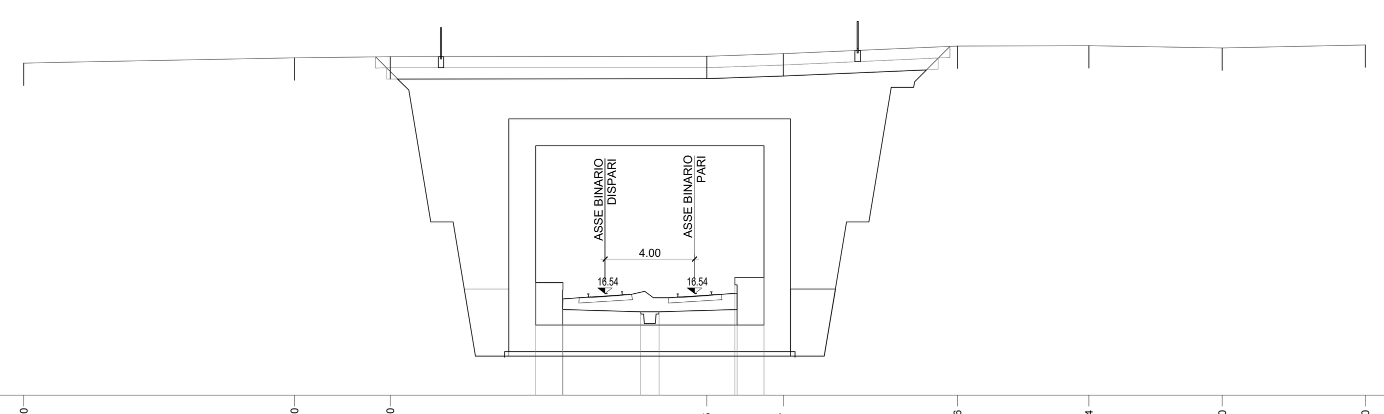

12

PROGRESSIVE TERRENO	-30.00 -17.90 -13.60 0.55 3.97 11.76 17.64 23.60 30.00
PARZIALI TERRENO	12.10 4.30 14.15 3.42 7.79 5.88 5.96 6.40
QUOTE TERRENO	26.83 27.07 27.12 27.14 27.25 27.59 27.61 27.51 27.64
PROGRESSIVE PROGETTO	-7.10 -5.90 -5.88 -2.41 -1.59 1.81 1.90 3.10
PARZIALI PROGETTO	1.22 3.49 0.82 3.49 1.29
QUOTE PROGETTO	17.02 15.83 17.02 15.73 15.73 17.26 15.83 17.26

SEZIONE 60
PROGRESSIVA 2950.00

MD MAGRONE DX	m²	5.25
MS MAGRONE SX	m²	5.25
RS RINTERRO GALLERIA	m²	85.24
SP SCAVO PROVV	m²	217.77
VA RIEMPIMENTO ARGILLA	m²	11.68
VR RINTERRO VEGETALE	m²	12.18
gd SCAVO PROVV. DX	m	14.77
gs SCAVO PROVV. SX	m	14.30
sc SCOTICO TR	m	24.36

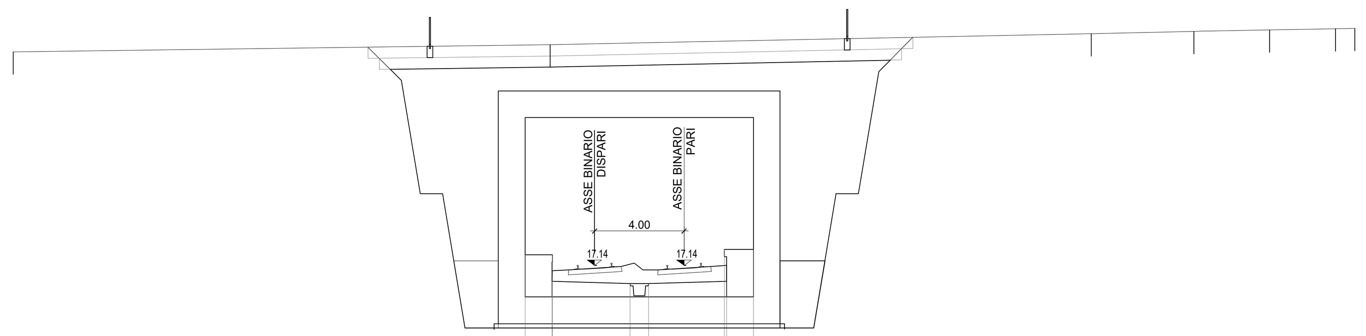

13

PROGRESSIVE TERRENO	-30.00 -5.98 18.21 22.80 26.19 29.13 30.00
PARZIALI TERRENO	24.02 24.19 4.59 3.39 2.94 0.87
QUOTE TERRENO	26.66 26.99 27.48 27.59 27.65 27.70 27.72
PROGRESSIVE PROGETTO	-7.10 -5.90 -5.88 -2.41 -1.59 1.81 1.90 3.10
PARZIALI PROGETTO	1.22 3.49 0.82 3.49 1.29
QUOTE PROGETTO	17.61 16.42 17.61 16.32 16.32 17.85 16.42 17.85

SEZIONE 61
PROGRESSIVA 3000.00

MD MAGRONE DX	m²	5.26
MS MAGRONE SX	m²	5.26
RS RINTERRO GALLERIA	m²	74.91
SP SCAVO PROVV	m²	207.47
VA RIEMPIMENTO ARGILLA	m²	11.60
VR RINTERRO VEGETALE	m²	12.08
gd SCAVO PROVV. DX	m	14.33
gs SCAVO PROVV. SX	m	13.72
sc SCOTICO TR	m	24.19

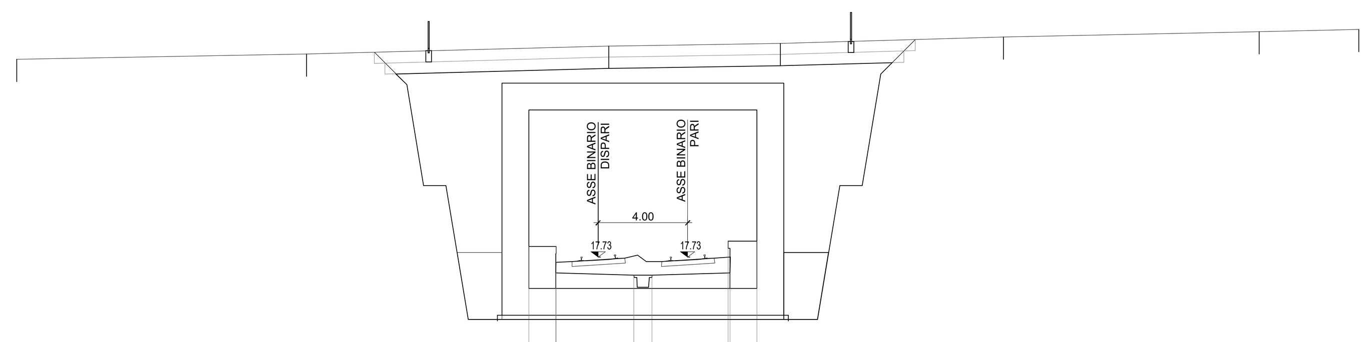

13

PROGRESSIVE TERRENO	-30.00 -17.05 -3.53 4.14 14.13 25.54 30.00
PARZIALI TERRENO	12.95 13.52 7.67 9.99 11.41 4.46
QUOTE TERRENO	26.59 26.83 27.18 27.30 27.58 27.82 27.92
PROGRESSIVE PROGETTO	-7.10 -5.90 -5.88 -2.41 -1.59 1.81 1.90 3.10
PARZIALI PROGETTO	1.22 3.49 0.82 3.49 1.29
QUOTE PROGETTO	18.21 17.02 18.21 16.92 16.92 18.45 17.02 18.45

SEZIONE 62
PROGRESSIVA 3050.00

MD MAGRONE DX	m²	5.25
MS MAGRONE SX	m²	5.25
RS RINTERRO GALLERIA	m²	64.59
SP SCAVO PROVV	m²	197.41
VA RIEMPIMENTO ARGILLA	m²	11.52
VR RINTERRO VEGETALE	m²	12.01
gd SCAVO PROVV. DX	m	13.85
gs SCAVO PROVV. SX	m	13.24
sc SCOTICO TR	m	24.03

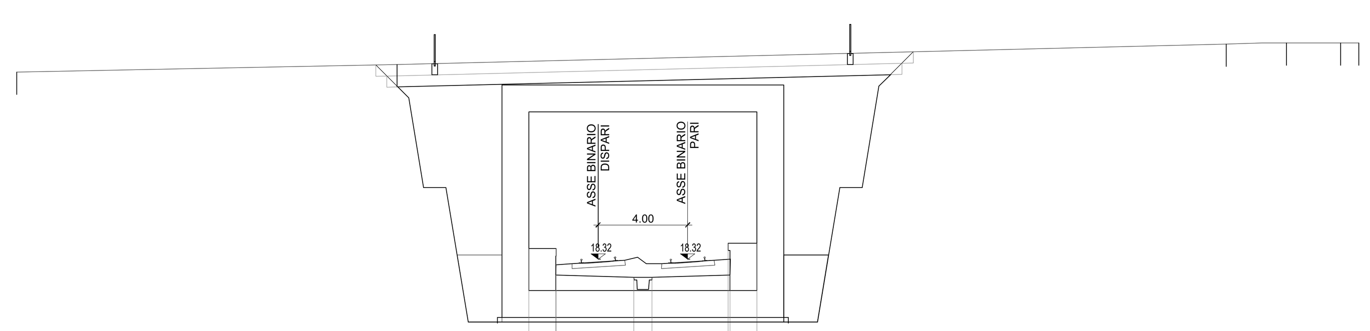

14

PROGRESSIVE TERRENO	-30.00 -13.00 24.07 26.77 29.20 30.00
PARZIALI TERRENO	17.00 37.07 2.70 2.43 0.80
QUOTE TERRENO	26.70 27.03 27.95 28.00 28.00 28.00
PROGRESSIVE PROGETTO	-7.10 -5.90 -5.88 -2.41 -1.59 1.81 1.90 3.10
PARZIALI PROGETTO	1.22 3.49 0.82 3.49 1.29
QUOTE PROGETTO	18.80 17.61 18.80 17.51 17.51 19.04 17.61 19.04

SEZIONE 63
PROGRESSIVA 3100.00

MD MAGRONE DX	m²	5.25
MS MAGRONE SX	m²	5.25
RS RINTERRO GALLERIA	m²	64.74
SP SCAVO PROVV	m²	197.43
VA RIEMPIMENTO ARGILLA	m²	11.51
VR RINTERRO VEGETALE	m²	11.99
gd SCAVO PROVV. DX	m	13.66
gs SCAVO PROVV. SX	m	13.37
sc SCOTICO TR	m	24.01

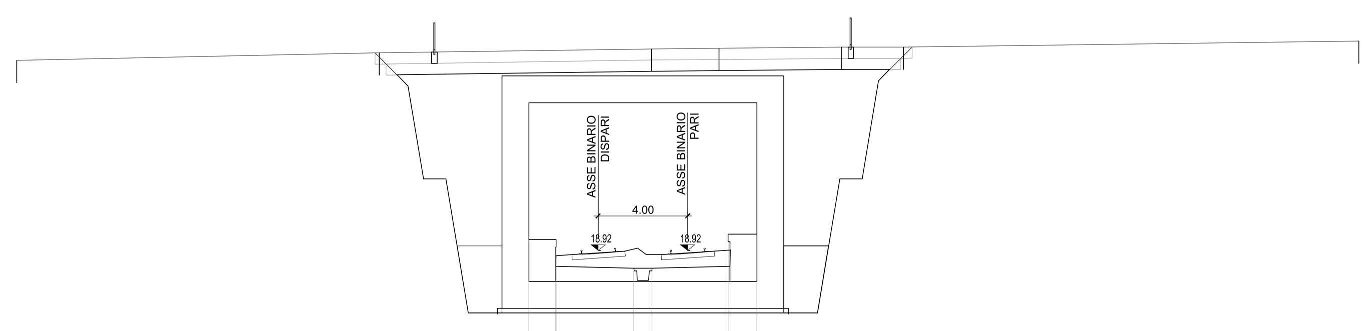

14

PROGRESSIVE TERRENO	-30.00 -13.78 -1.61 1.40 6.87 9.66 30.00
PARZIALI TERRENO	16.22 12.17 3.01 5.47 2.79 20.34
QUOTE TERRENO	27.41 27.75 27.93 27.95 28.00 28.00 28.28
PROGRESSIVE PROGETTO	-7.10 -5.90 -5.88 -2.41 -1.59 1.81 1.90 3.10
PARZIALI PROGETTO	1.22 3.49 0.82 3.49 1.29
QUOTE PROGETTO	19.39 18.20 19.39 18.10 18.10 19.63 18.20 19.63

SEZIONE 64
PROGRESSIVA 3150.00

MD MAGRONE DX	m²	5.24
MS MAGRONE SX	m²	5.24
RS RINTERRO GALLERIA	m²	67.30
SP SCAVO PROVV	m²	200.19
VA RIEMPIMENTO ARGILLA	m²	11.29
VR RINTERRO VEGETALE	m²	12.01
gd SCAVO PROVV. DX	m	13.75
gs SCAVO PROVV. SX	m	13.42
sc SCOTICO TR	m	24.03

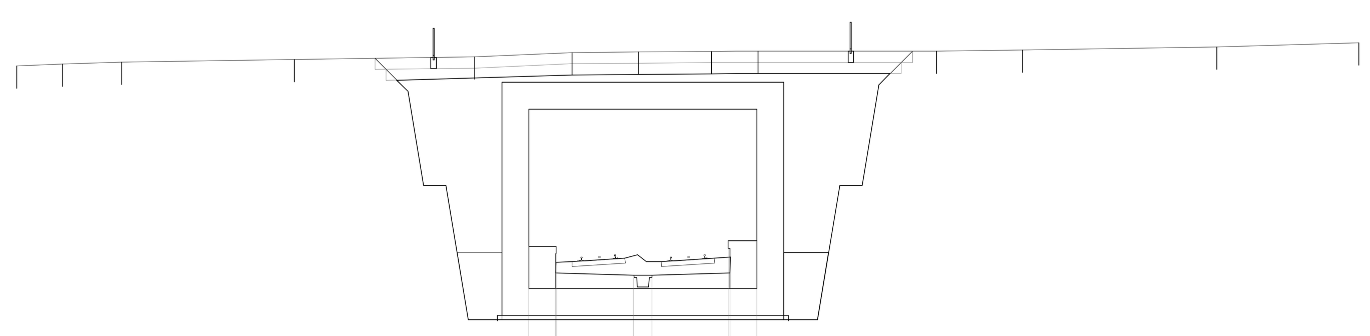

15

PROGRESSIVE TERRENO	-30.00 -27.94 -25.31 -17.58 -9.51 -5.16 -2.19 1.07 3.15 11.12 14.97 23.65 30.00
PARZIALI TERRENO	2.06 2.63 7.73 8.07 4.35 2.97 3.26 2.08 7.97 3.85 8.68 6.35
QUOTE TERRENO	28.05 28.13 28.20 28.33 28.44 28.63 28.67 28.69 28.70 28.70 28.75 28.88 29.07
PROGRESSIVE PROGETTO	-7.10 -5.90 -5.88 -2.41 -1.59 1.81 1.90 3.10
PARZIALI PROGETTO	1.22 3.49 0.82 3.49 1.29
QUOTE PROGETTO	19.99 18.80 19.99 18.70 18.70 20.23 18.80 20.23

COMMITTENTE:
RFI RETE FERROVIARIA ITALIANA
GRUPPO FERROVIE DELLO STATO ITALIANE

PROGETTAZIONE:
ITALFERR
GRUPPO FERROVIE DELLO STATO ITALIANE

INFRASTRUTTURE FERROVIARIE STRATEGICHE DEFINITE DALLA LEGGE OBIETTIVO N. 443/01 e s.m.i.

S.O. Corpo Stradale

PROGETTO DEFINITIVO

NODO DI BARI

BARI NORD - VARIANTE SANTO SPIRITO PALESE

INFRASTRUTTURE
ELABORATI GENERALI
Sezioni trasversali correnti Tav. 8/27

SCALA: 1:200

COMMESSA	LOTTO	FASE	ENTE	TIPO DOC.	OPERA/DISCIPLINA	PROGR.	REV.
IADR	00	D	29	W9	IF0000	008	B

Rev.	Descrizione	Redatto	Data	Verificato	Data	Approvato	Data	Autorizzato Data
A	Emissione	S.Scopetta	31/07/2023	G.Fedele-G.Tulino	31/07/2023	G.Dimaggio	31/07/2023	F.ARDUINI 29/09/2023
B	Emissione PD per AI	S.Scopetta	SETT '23	G.Fedele-G.Tulino	SETT '23	G.Dimaggio	SETT '23	

File: IADR00D29W9IF0000008B | n. Elab.: