




SEZIONE 65
PROGRESSIVA 3200.00

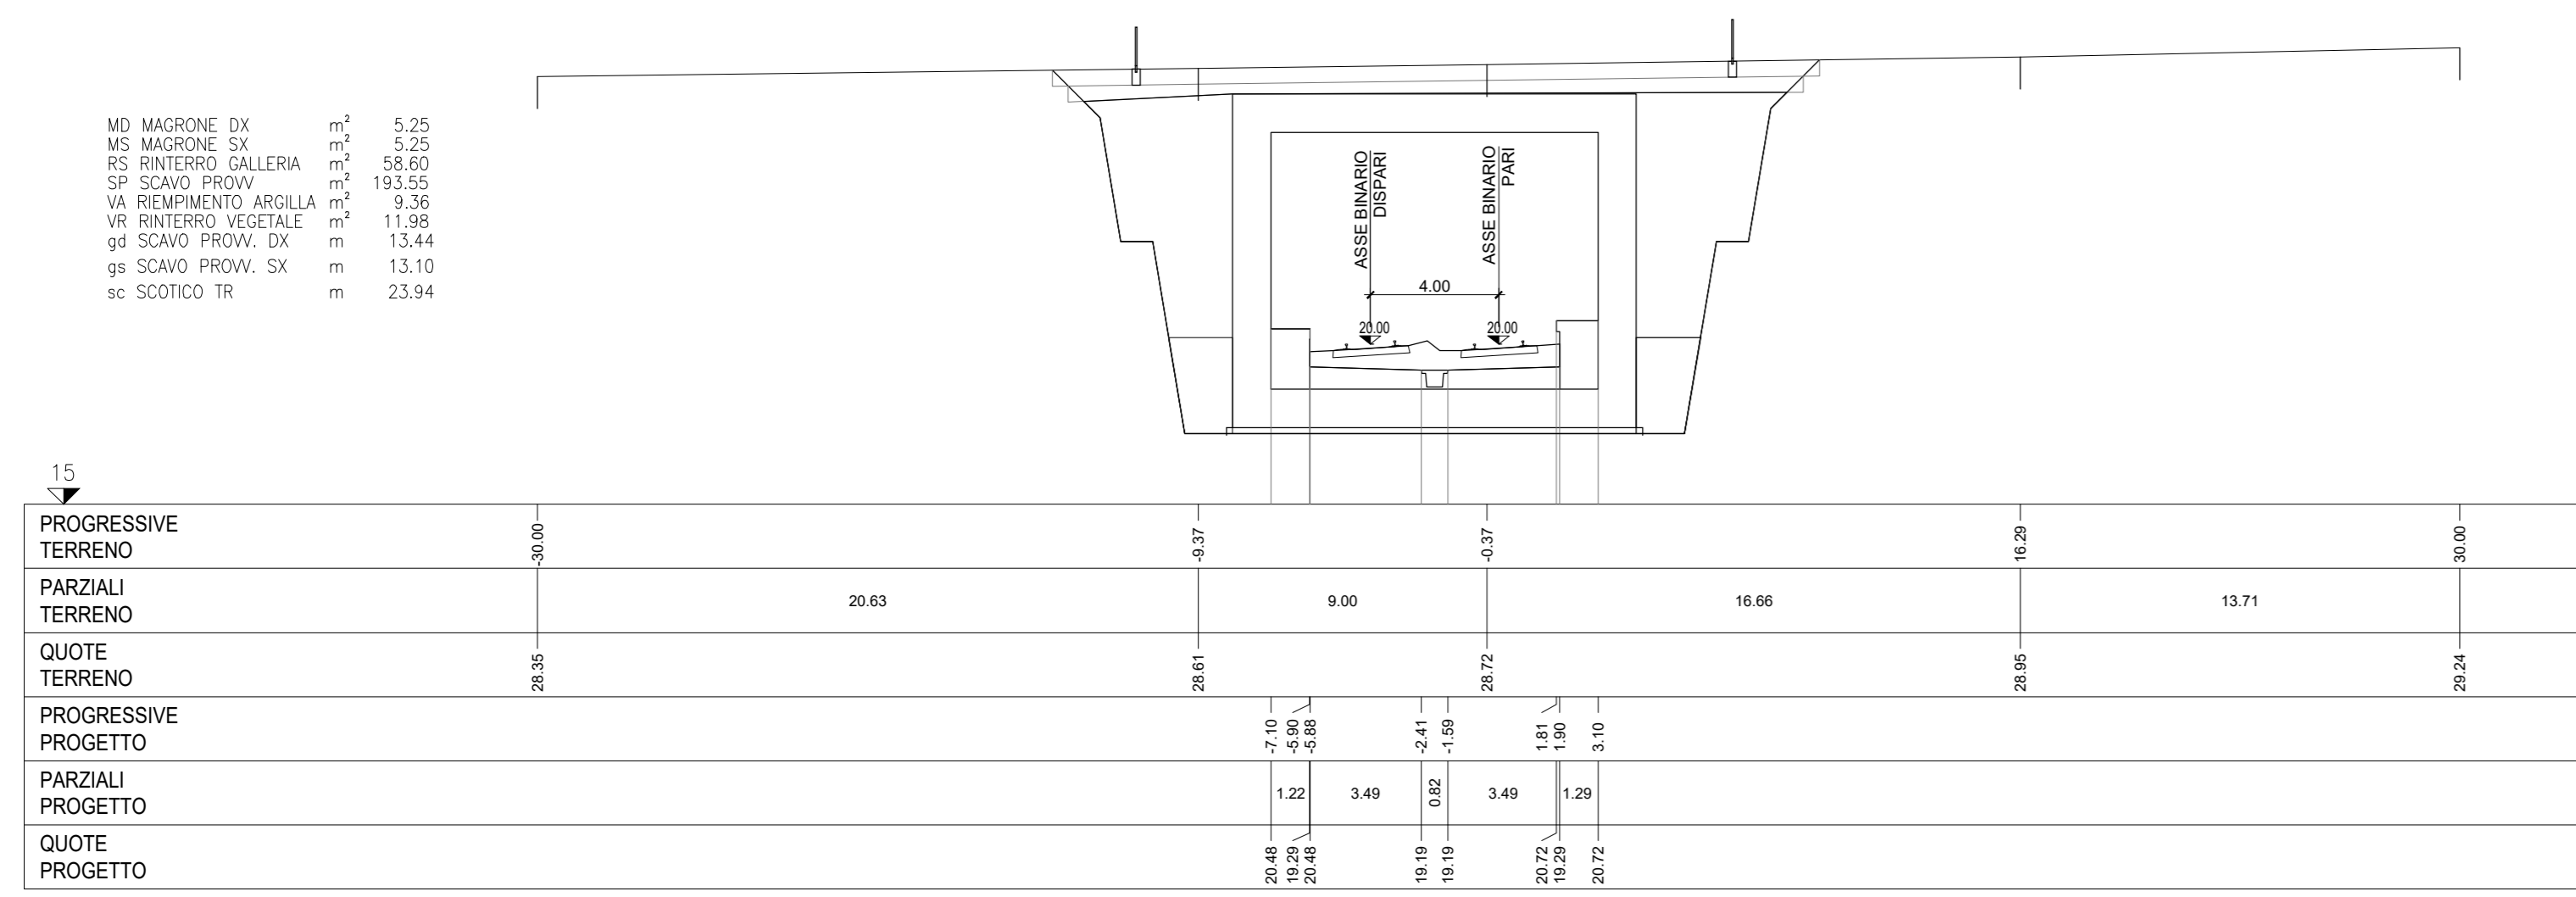


SEZIONE 69
PROGRESSIVA 3400.00

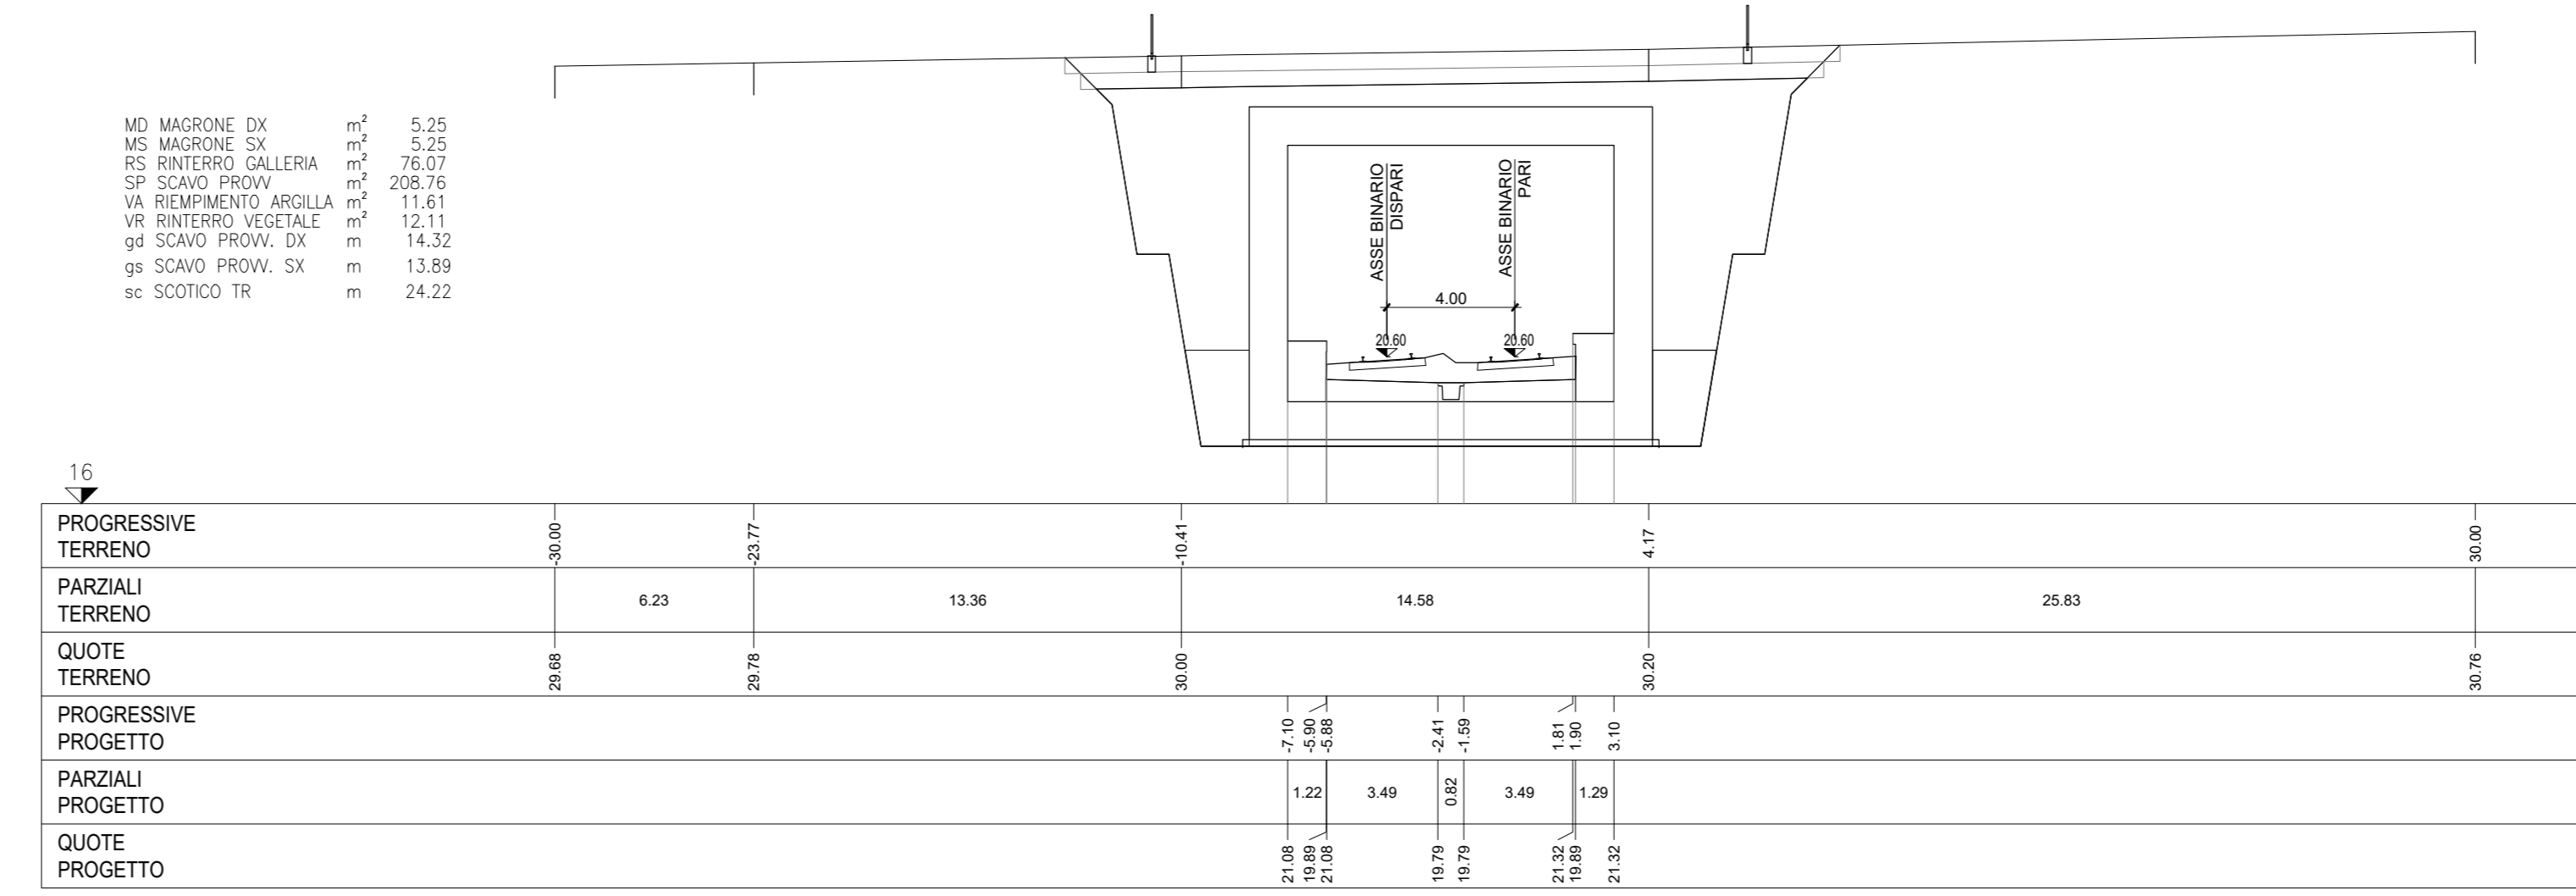


SEZIONE 66
PROGRESSIVA 3250.00

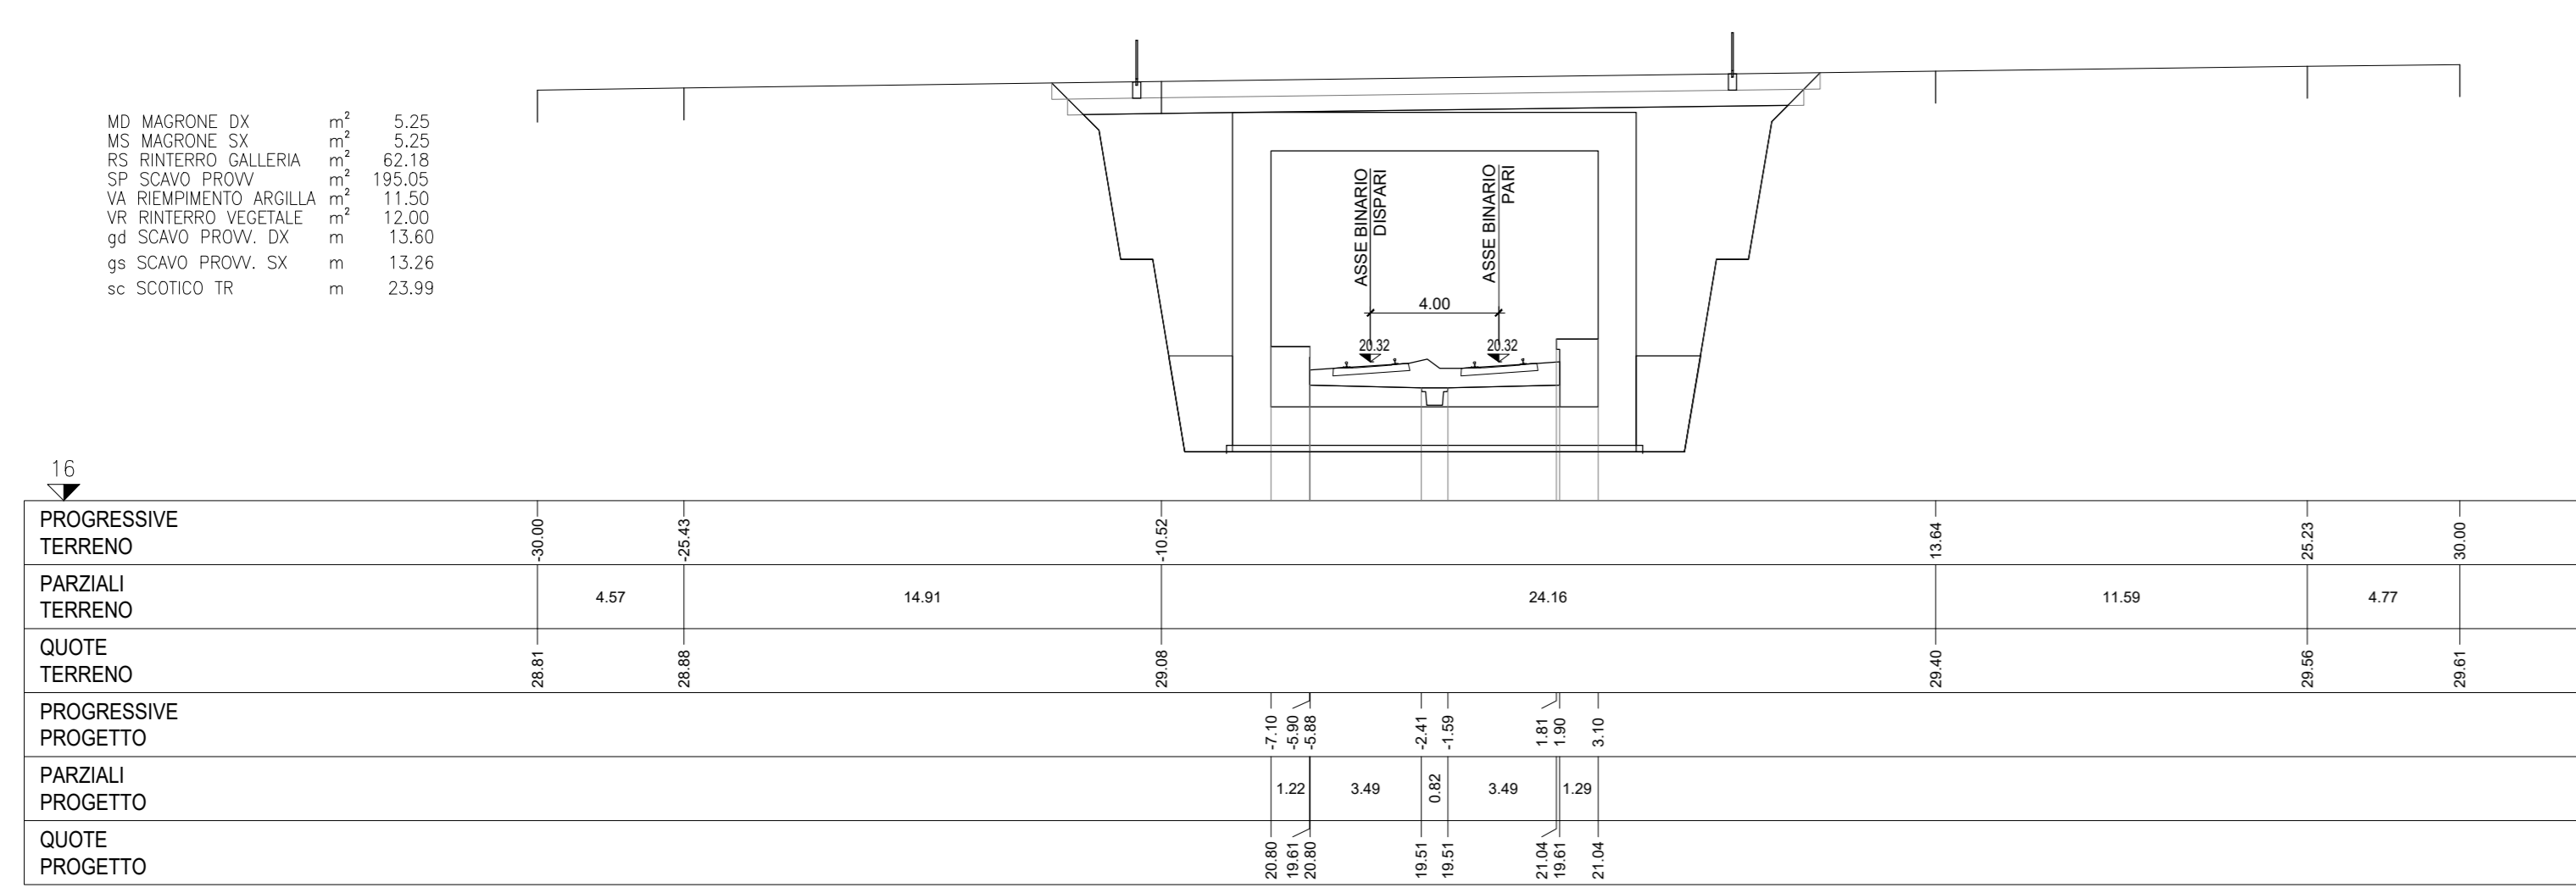


SEZIONE 70
PROGRESSIVA 3450.00

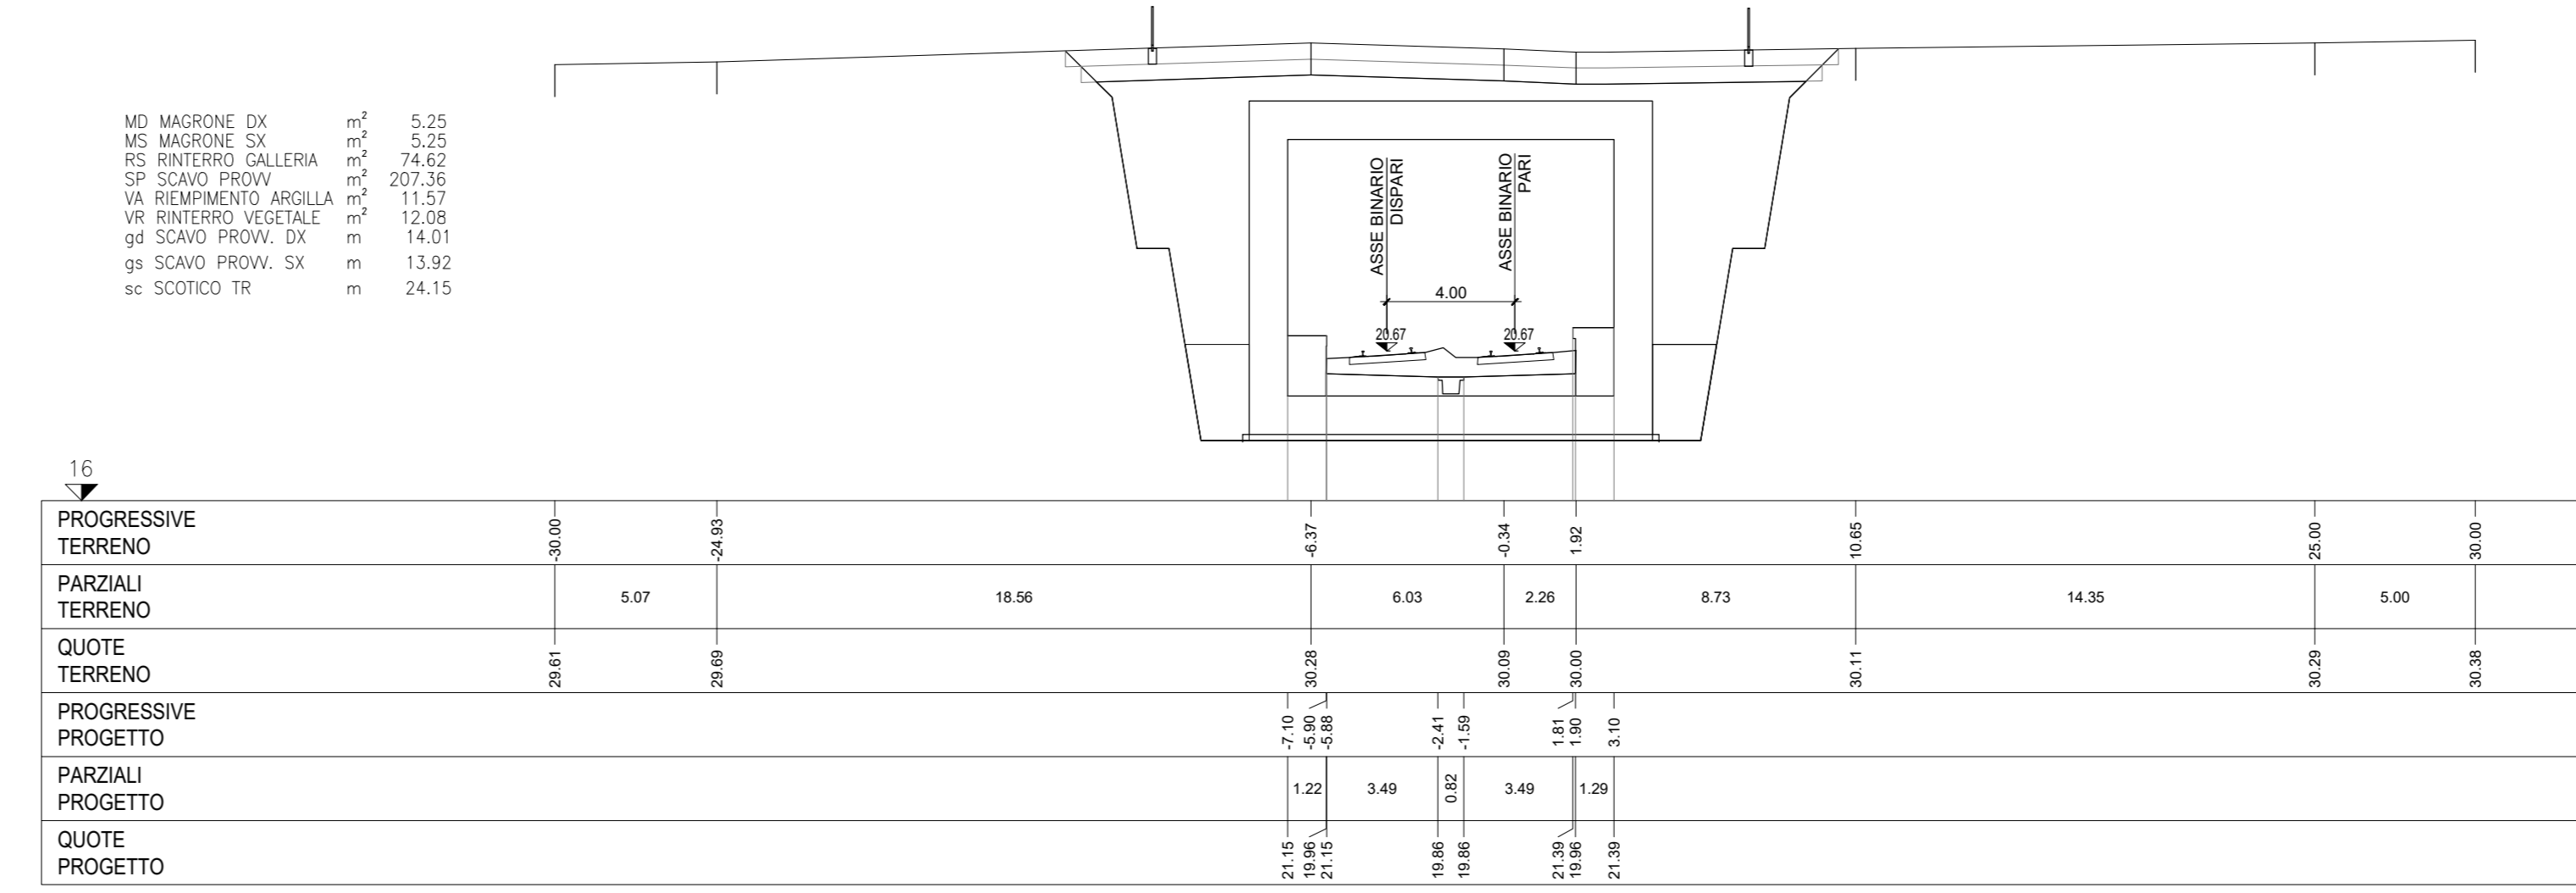


SEZIONE 67
PROGRESSIVA 3300.00

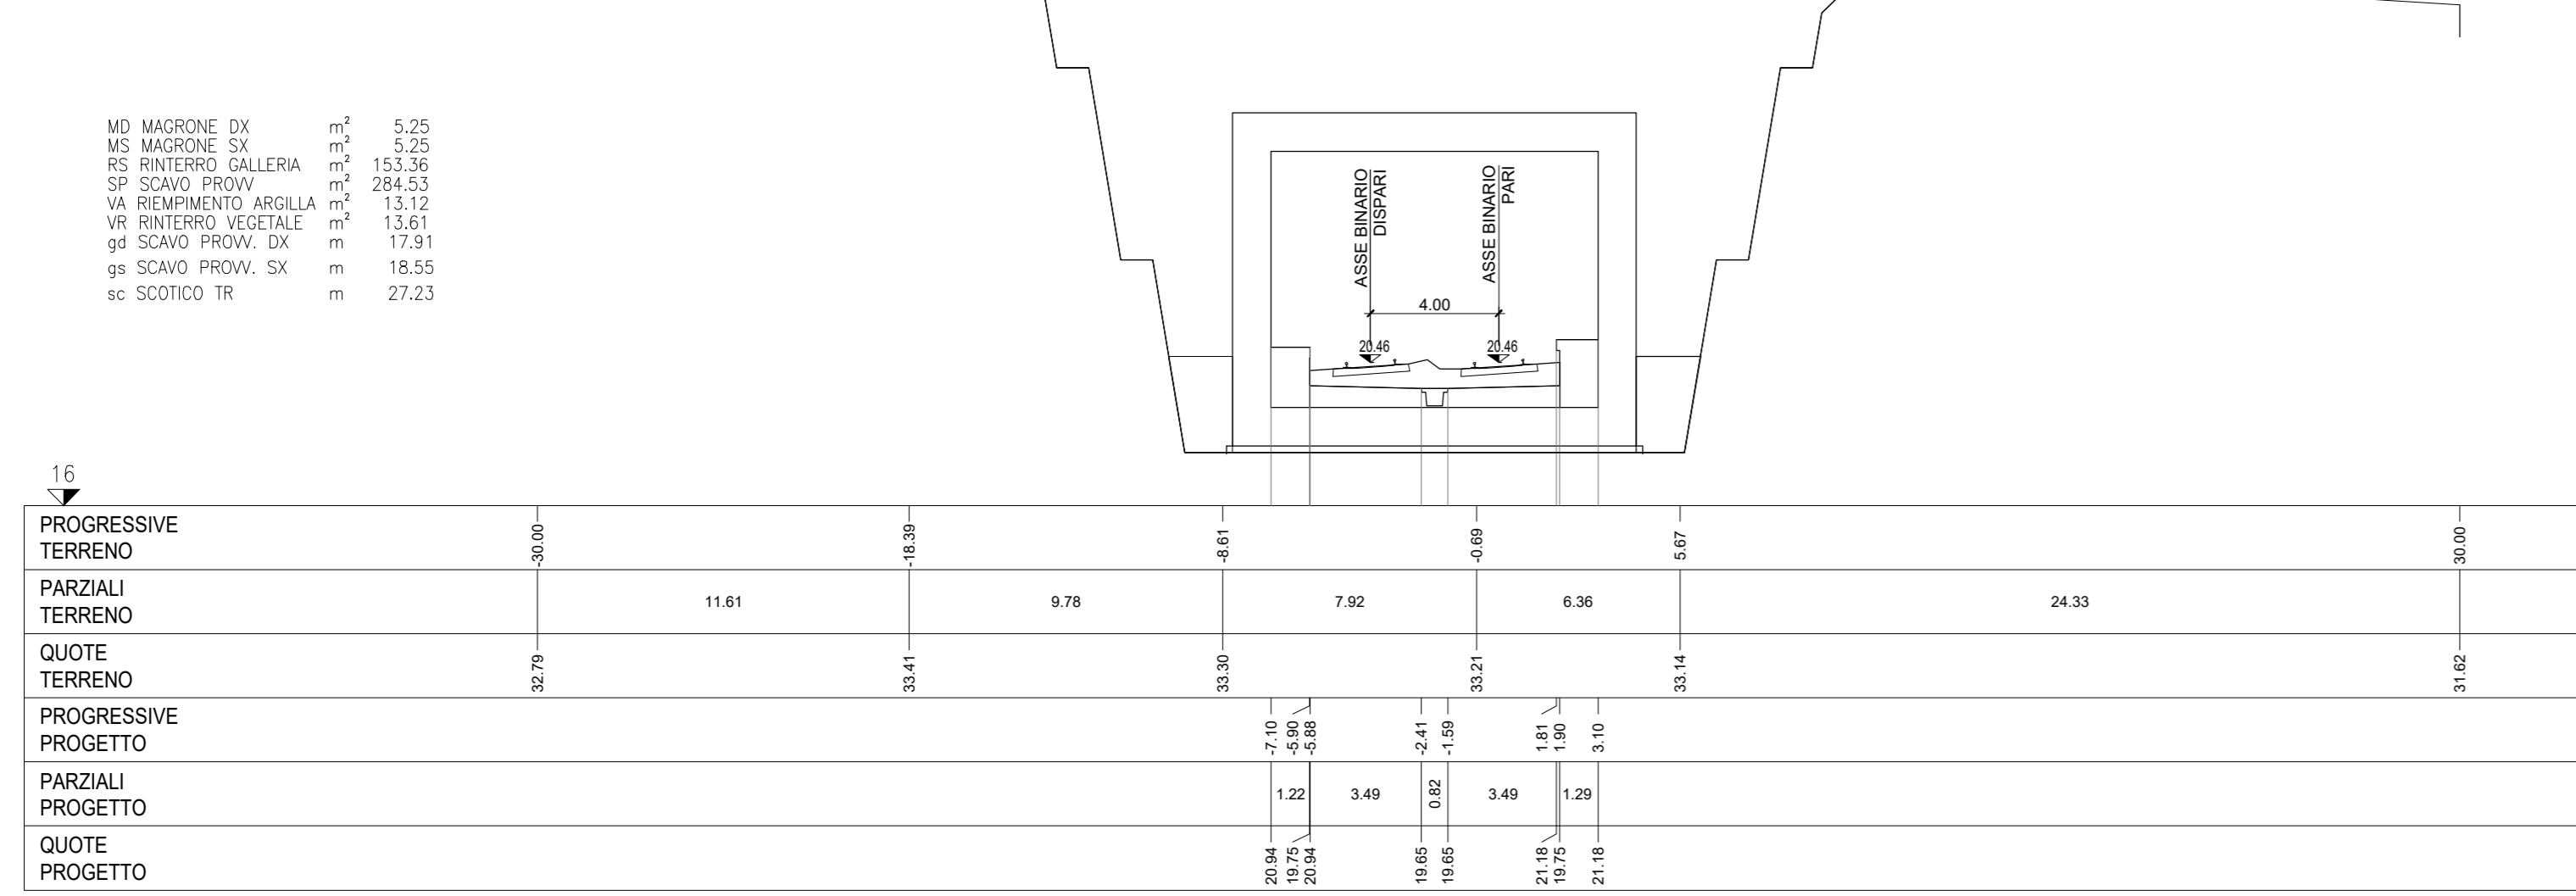


SEZIONE 71
PROGRESSIVA 3500.00

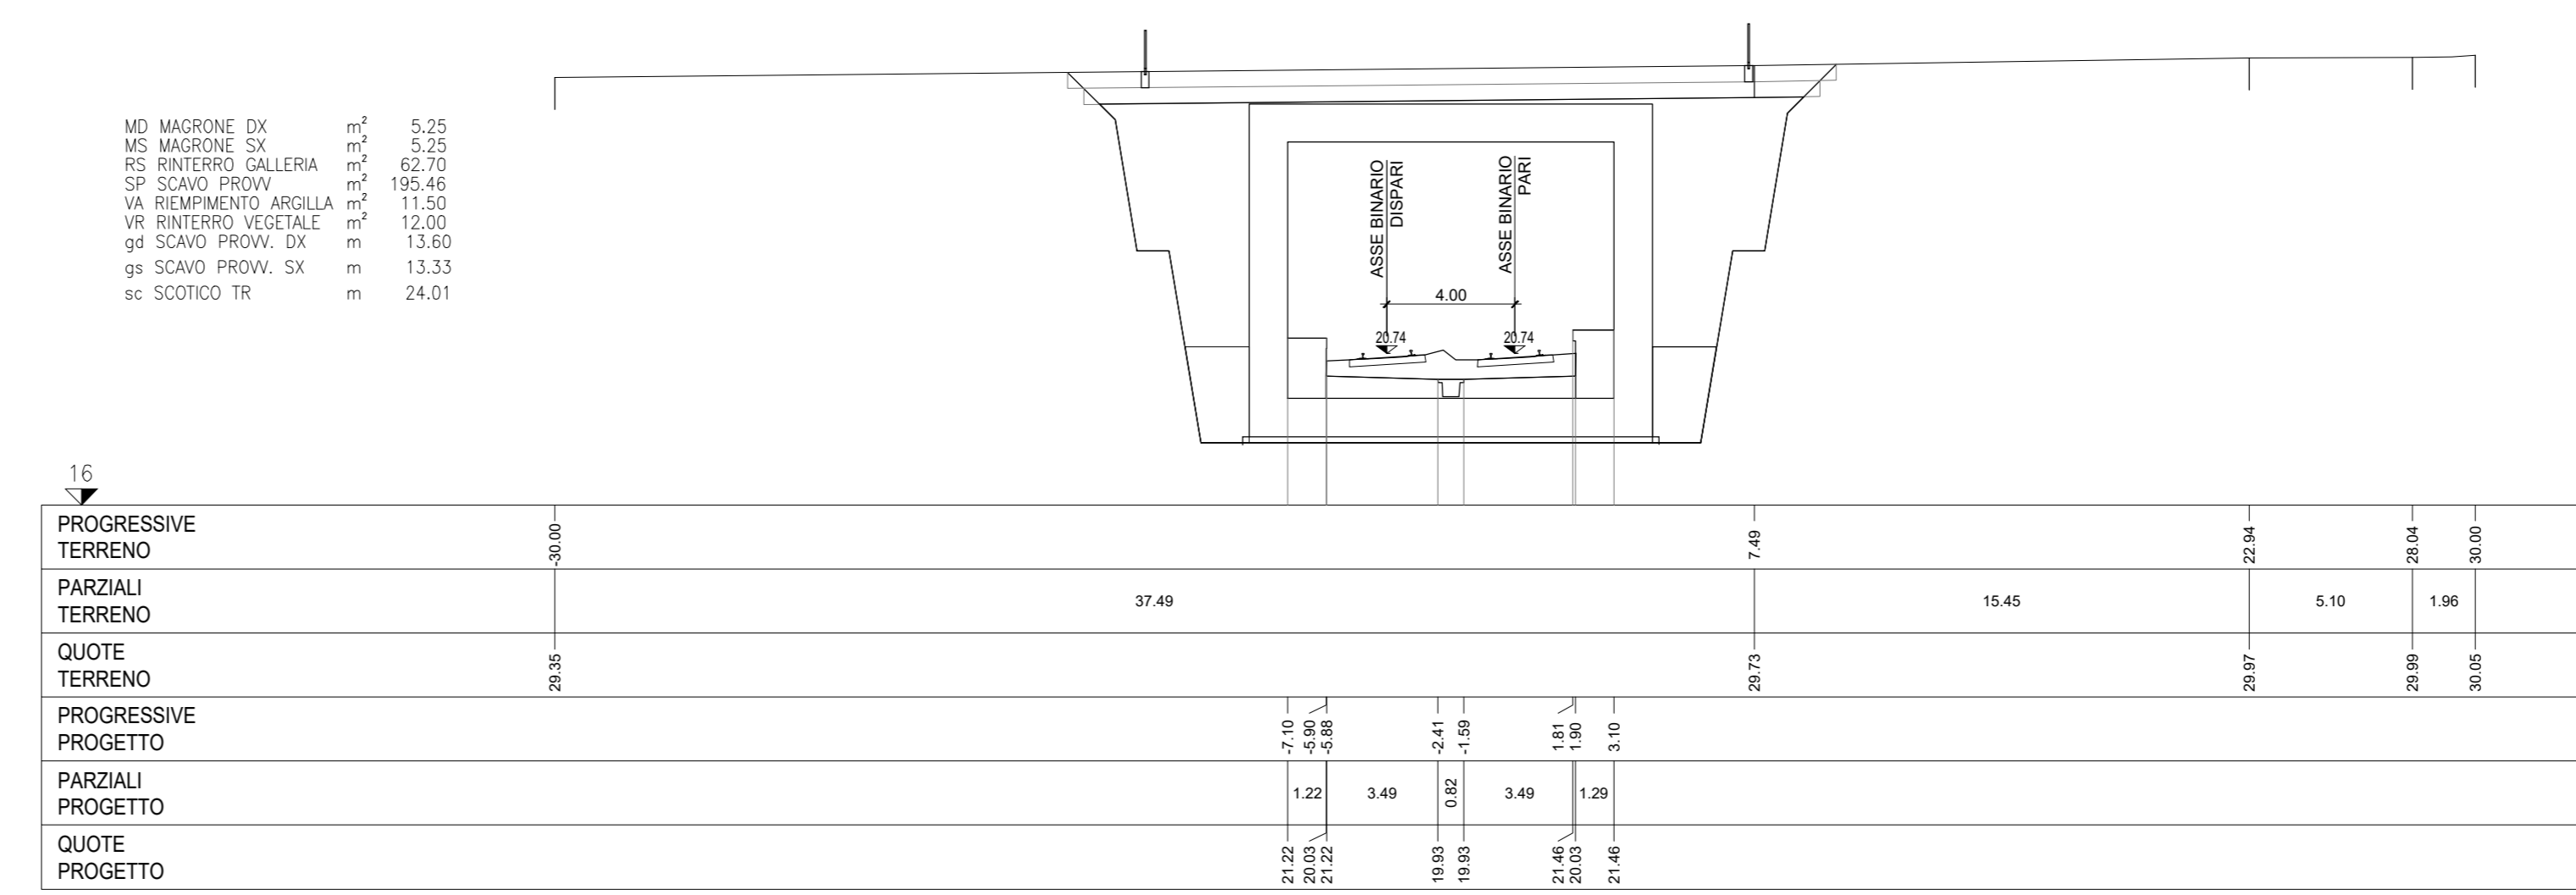

SEZIONE 68
PROGRESSIVA 3350.00

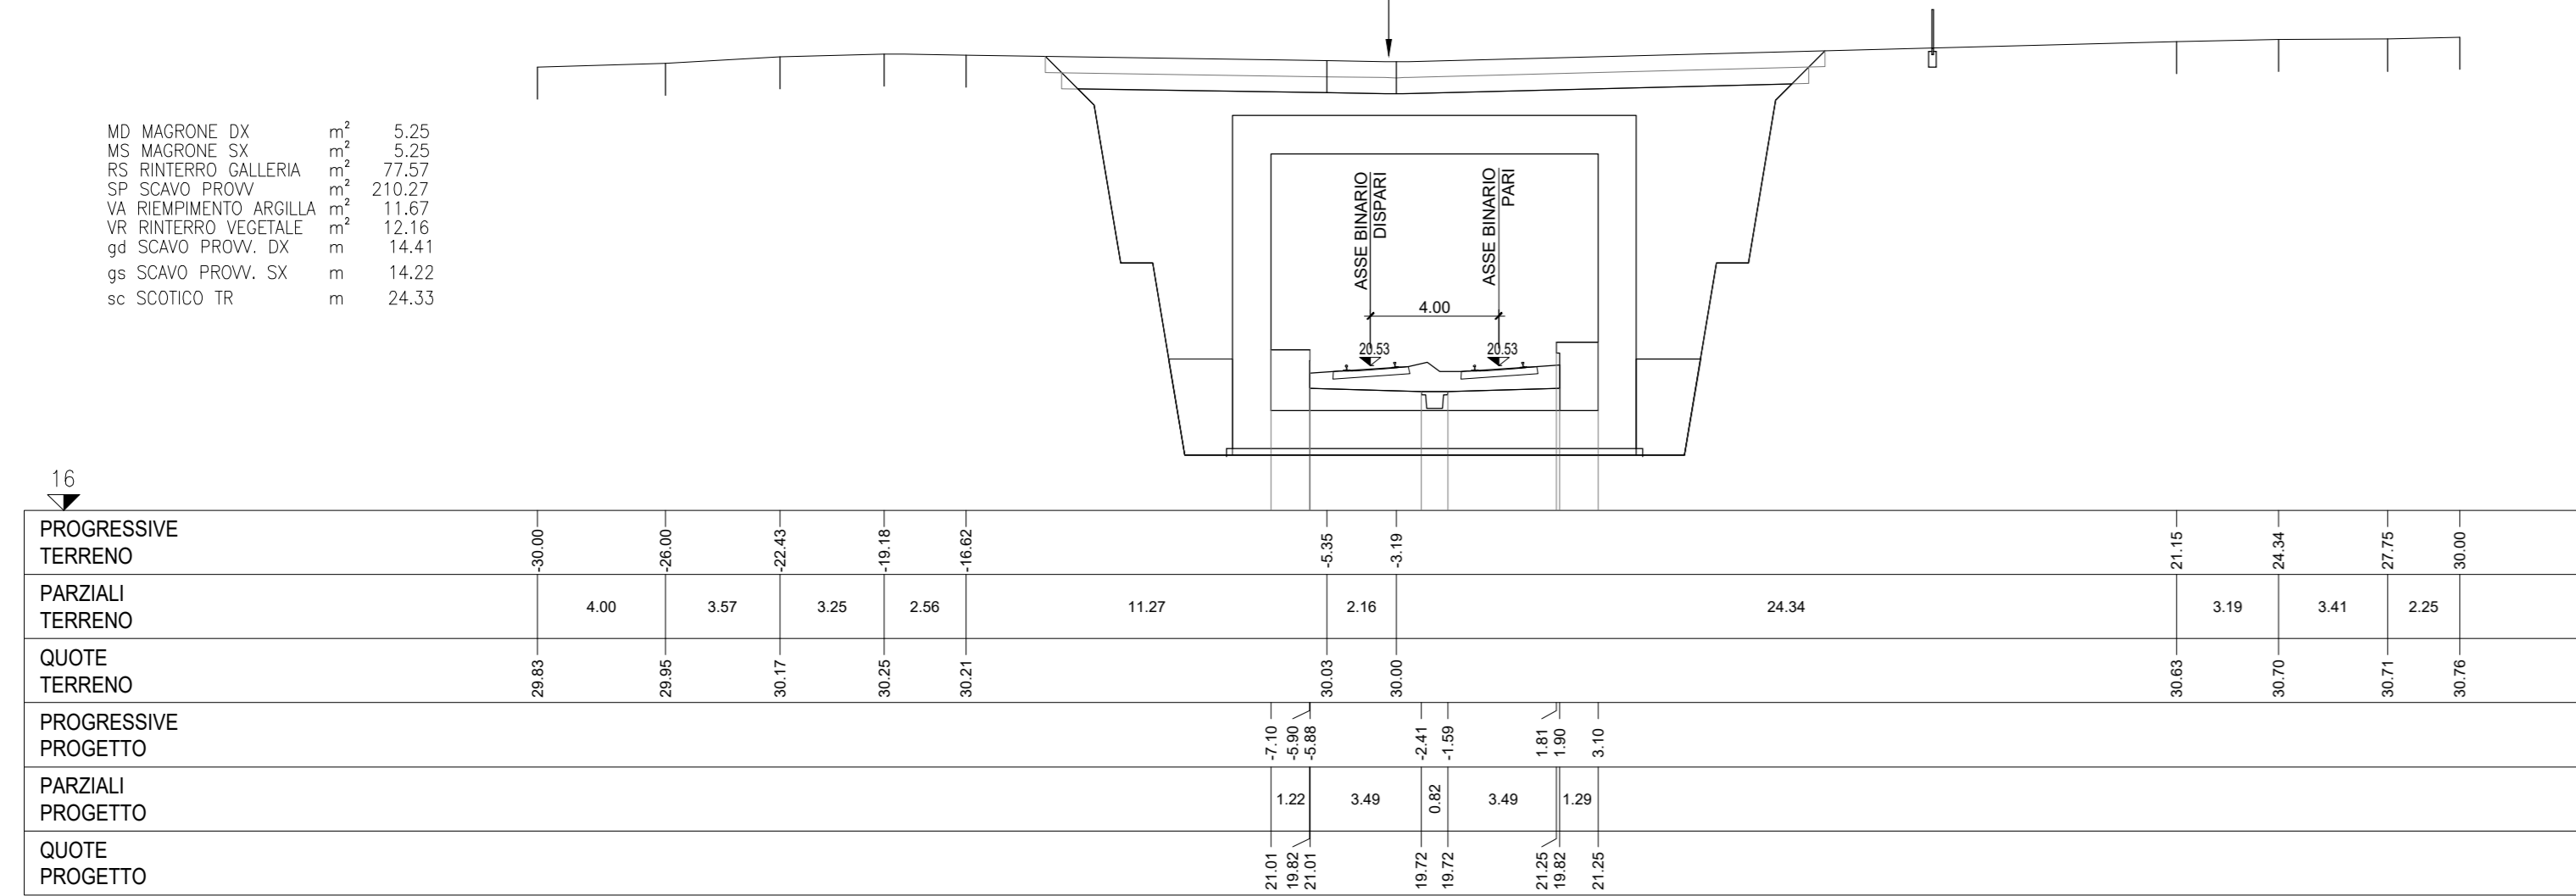

SEZIONE 72
PROGRESSIVA 3550.00

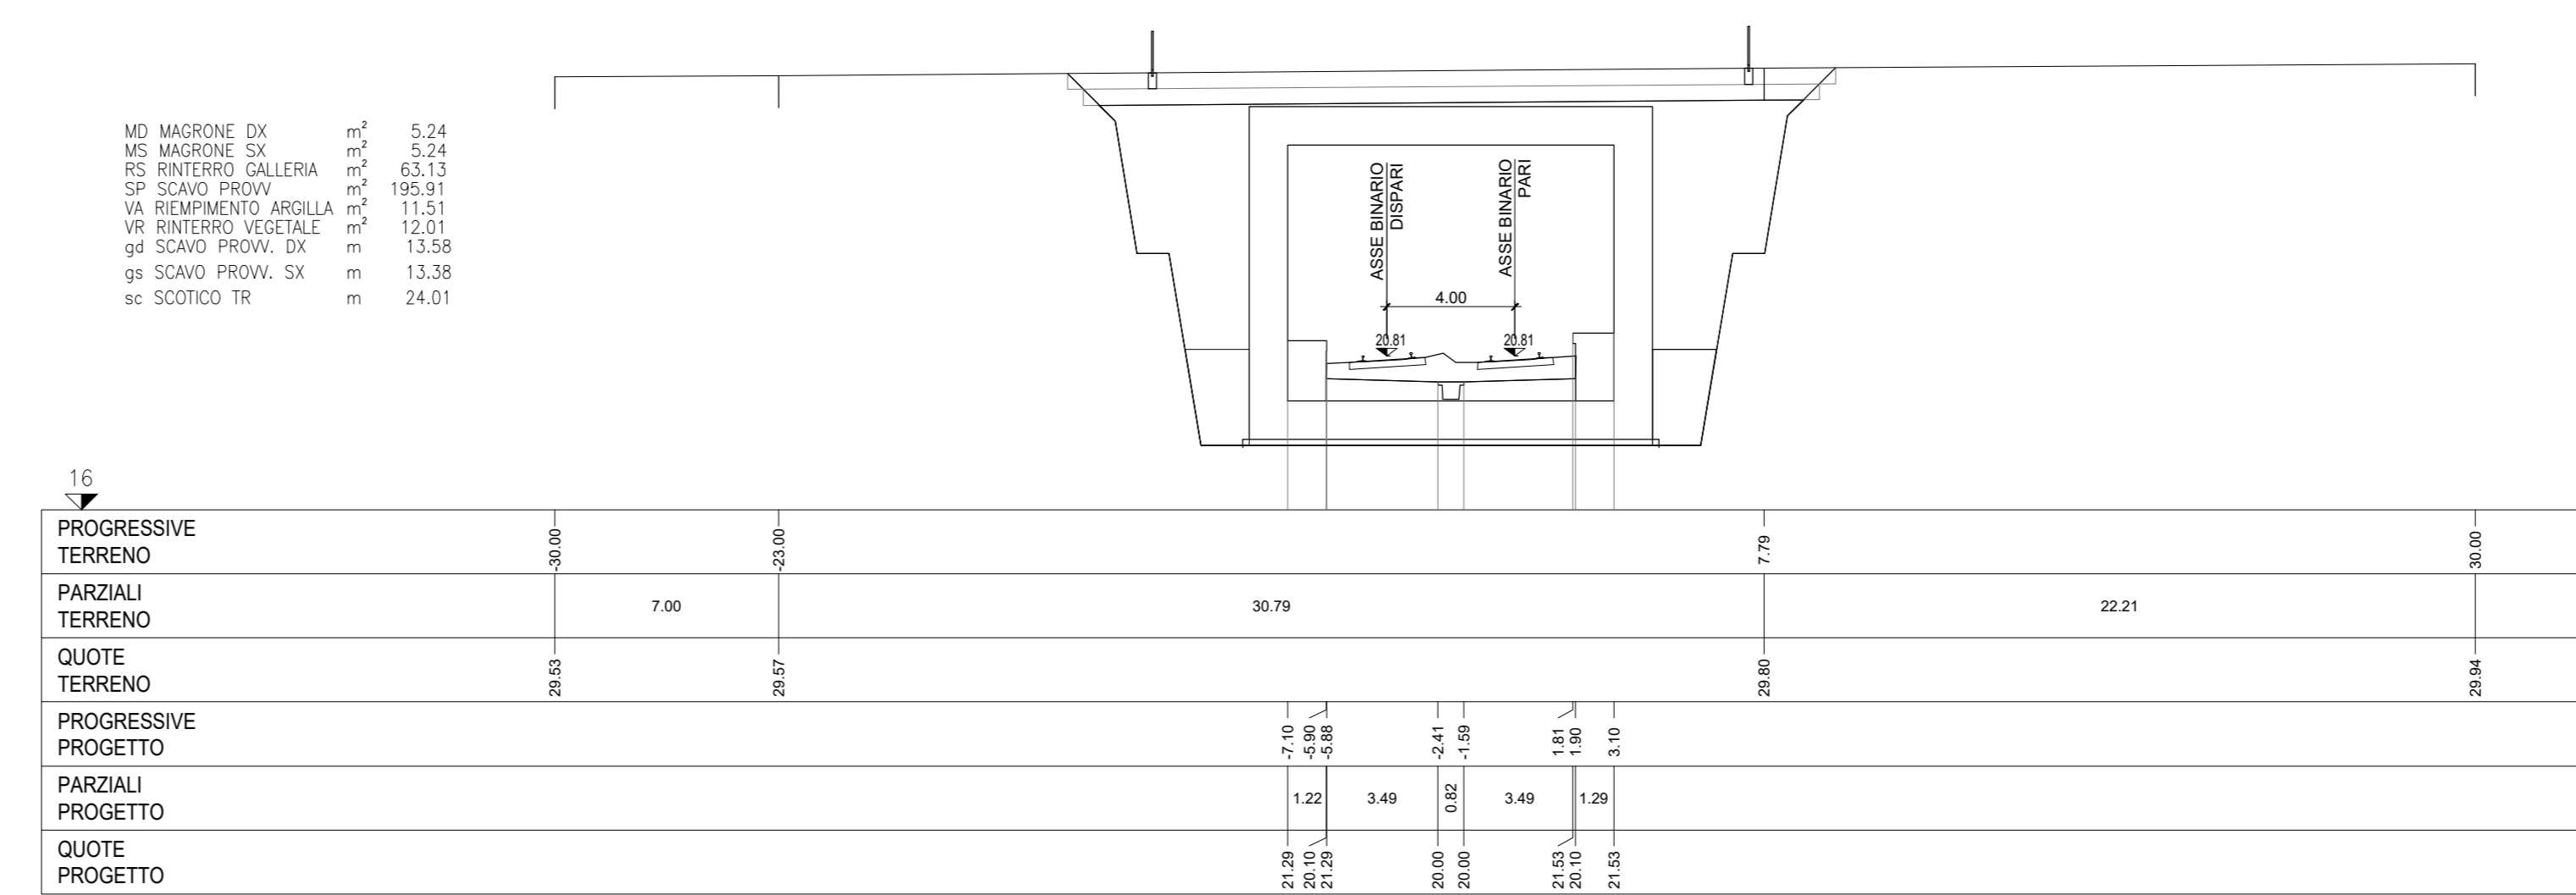

COMMITTENTE: **RFI** RETE FERROVIARIA ITALIANA GRUPPO FERROVIE DELLO STATO ITALIANE

PROGETTAZIONE: **ITALFER** INFRASTRUTTURE FERROVIARIE

INFRASTRUTTURE FERROVIARIE STRATEGICHE DEFINITE DALLA LEGGE OBBIETTIVO N. 443/01 e s.m.i.

S.O. Corpo Stradale
PROGETTO DEFINITIVO
NODO DI BARI
BARI NORD - VARIANTE SANTO SPIRITO PALESE
 INFRASTRUTTURE
 ELABORATI GENERALI
 Sezioni trasversali correnti Tav. 9/27

SCALA: 1:200

Rev.	Descrizione	Redatto	Data	Verificato	Data	Approvato	Data	Autorizzato	Data
A	Emissione	S. Scudero	31/07/2023	G. Fagnano	31/07/2023	G. Fagnano	31/07/2023	F. Arduini	29/08/2023
B	Emissione PD per AI	S. Scudero	SETT 23	G. Fagnano	SETT 23	G. Fagnano	SETT 23		

File: IADR00D29W9IF000009B n. Elab.: