
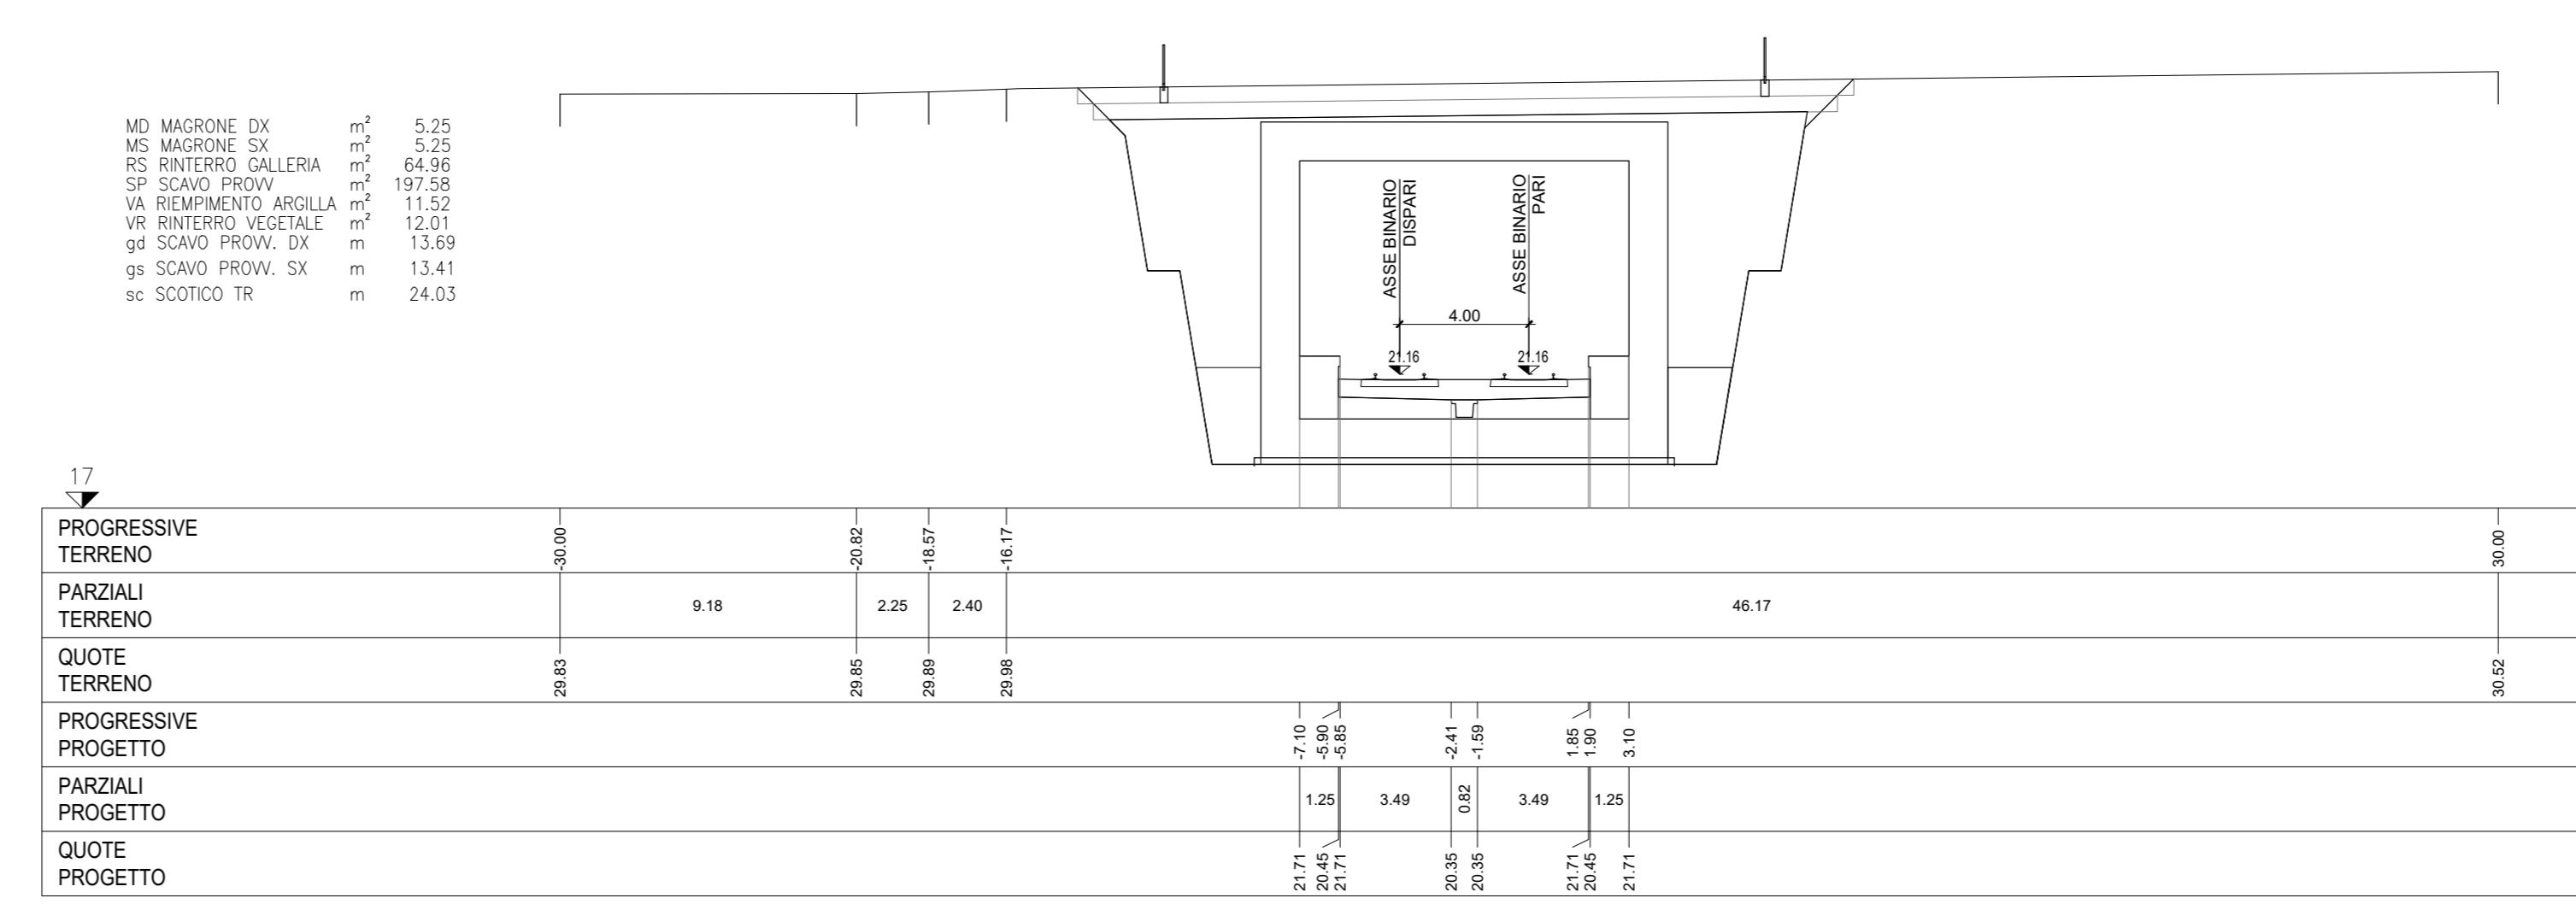




SEZIONE 73
PROGRESSIVA 3600.00

SEZIONE 77
PROGRESSIVA 3800.00

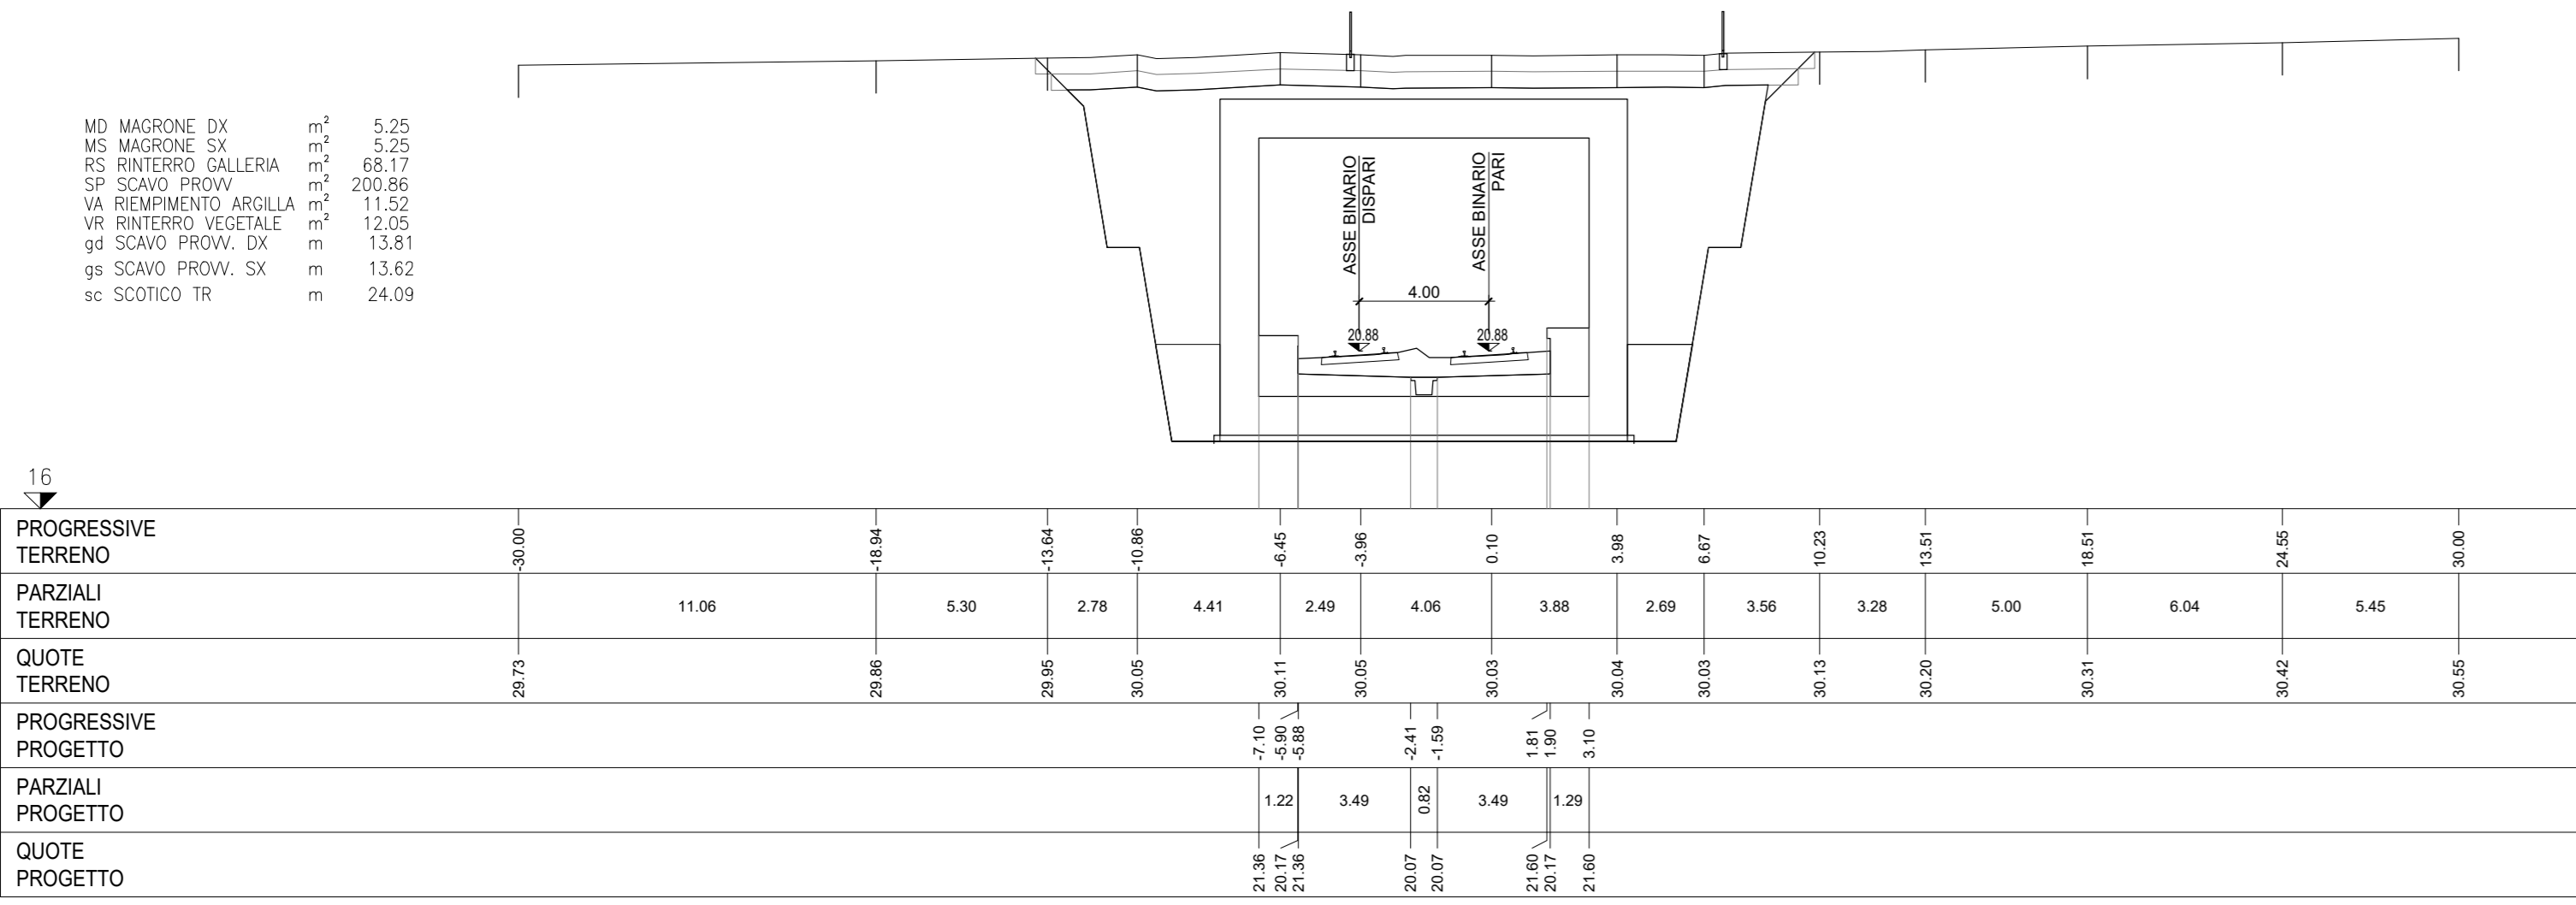



SEZIONE 74
PROGRESSIVA 3650.00

SEZIONE 78
PROGRESSIVA 3850.00

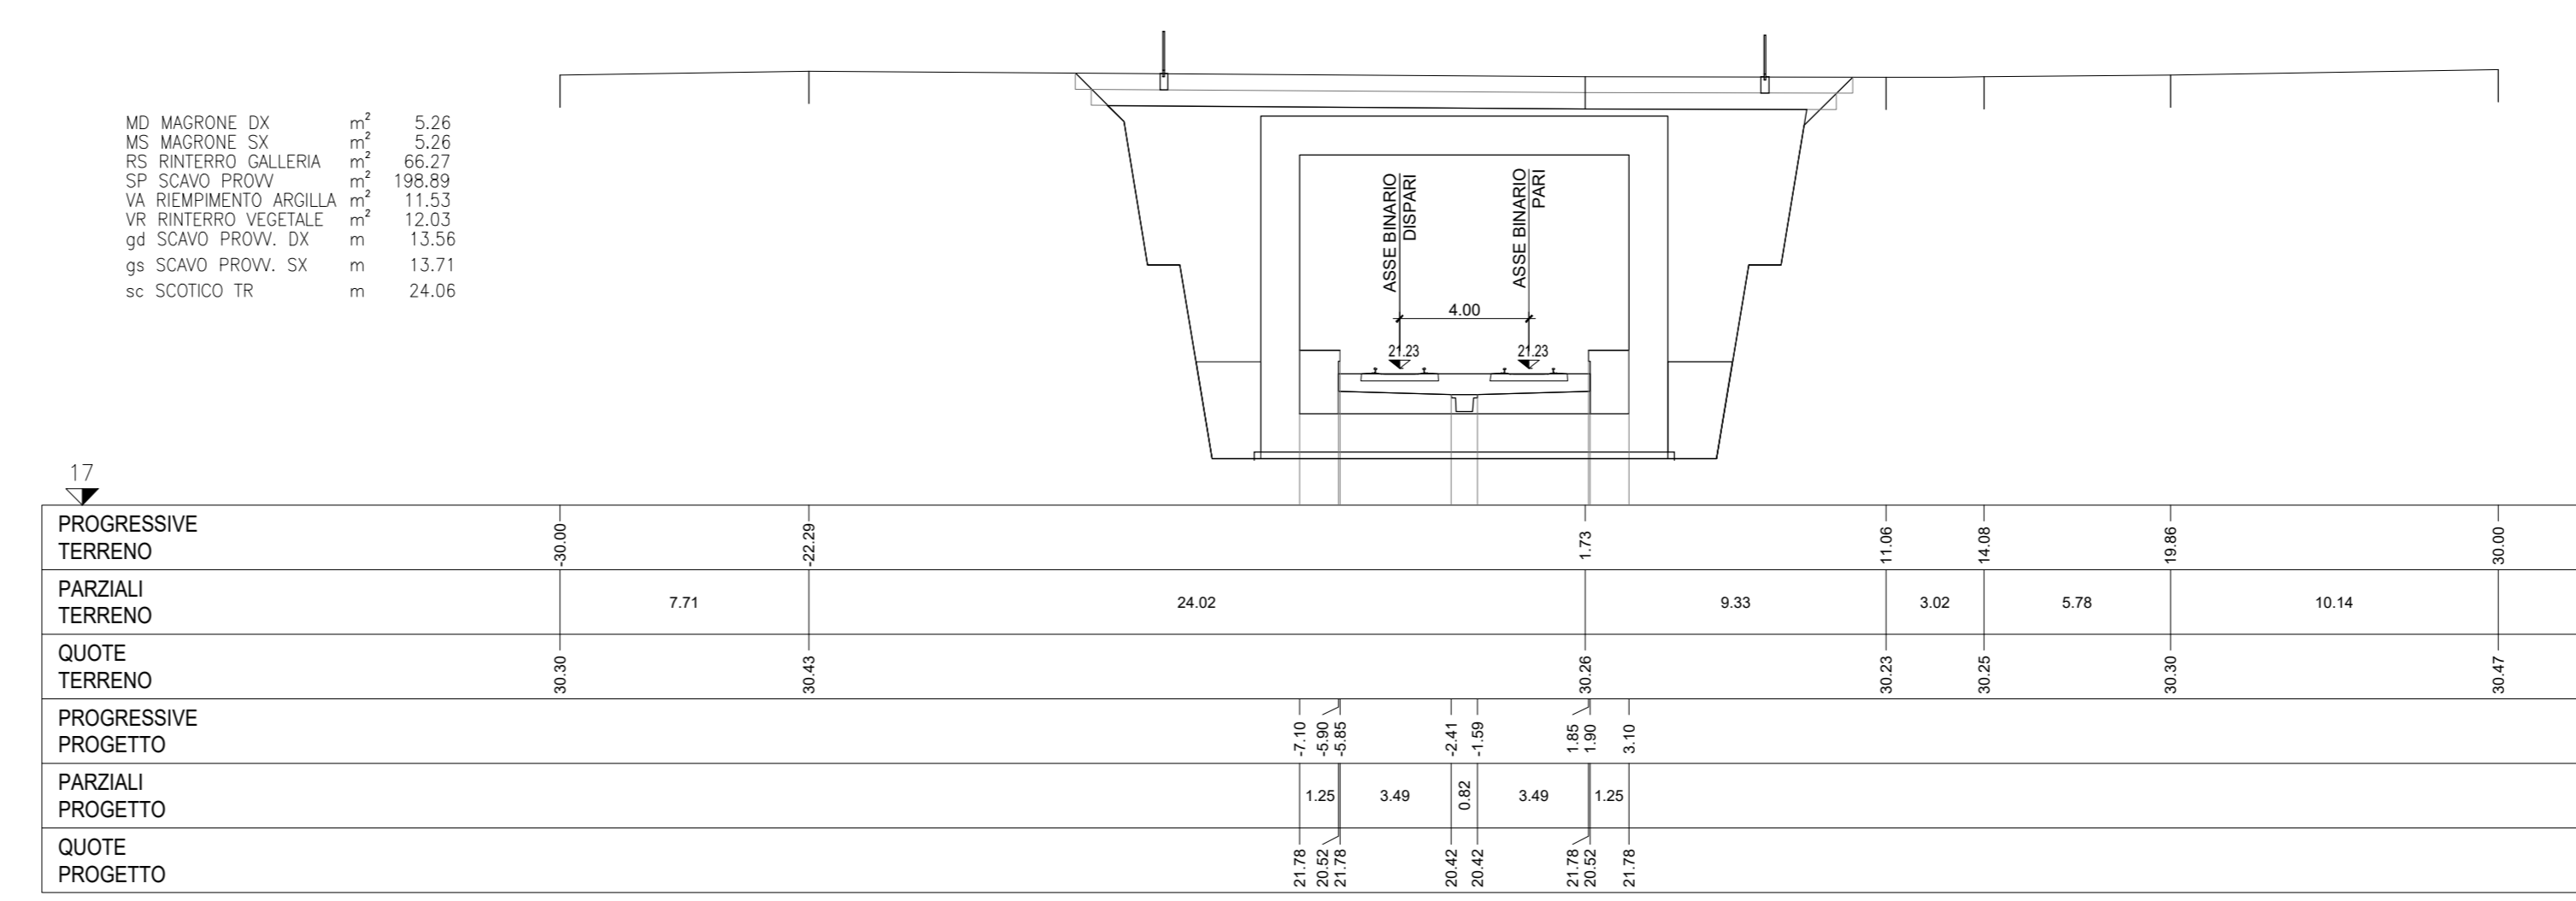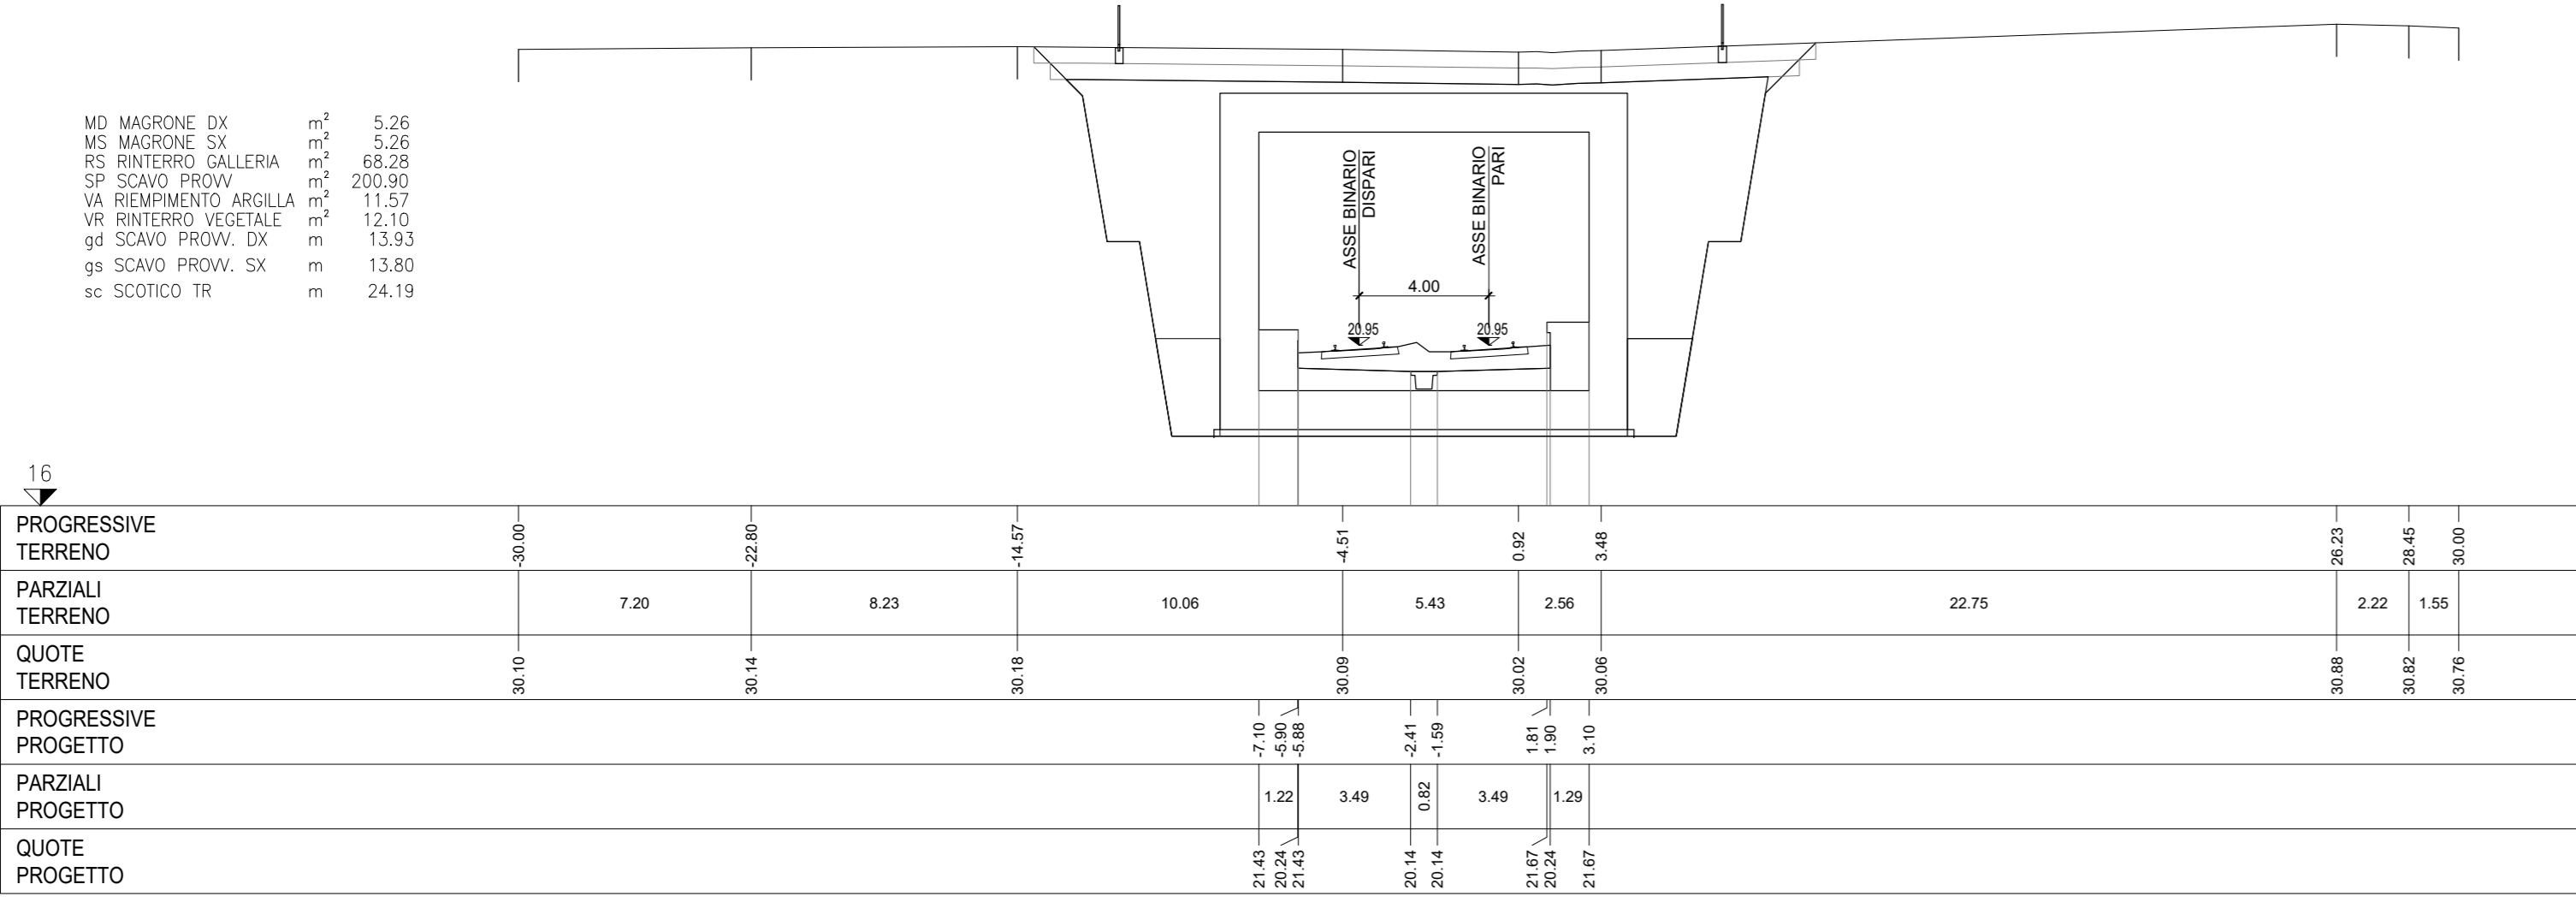



SEZIONE 75
PROGRESSIVA 3700.00

SEZIONE 79
PROGRESSIVA 3900.00

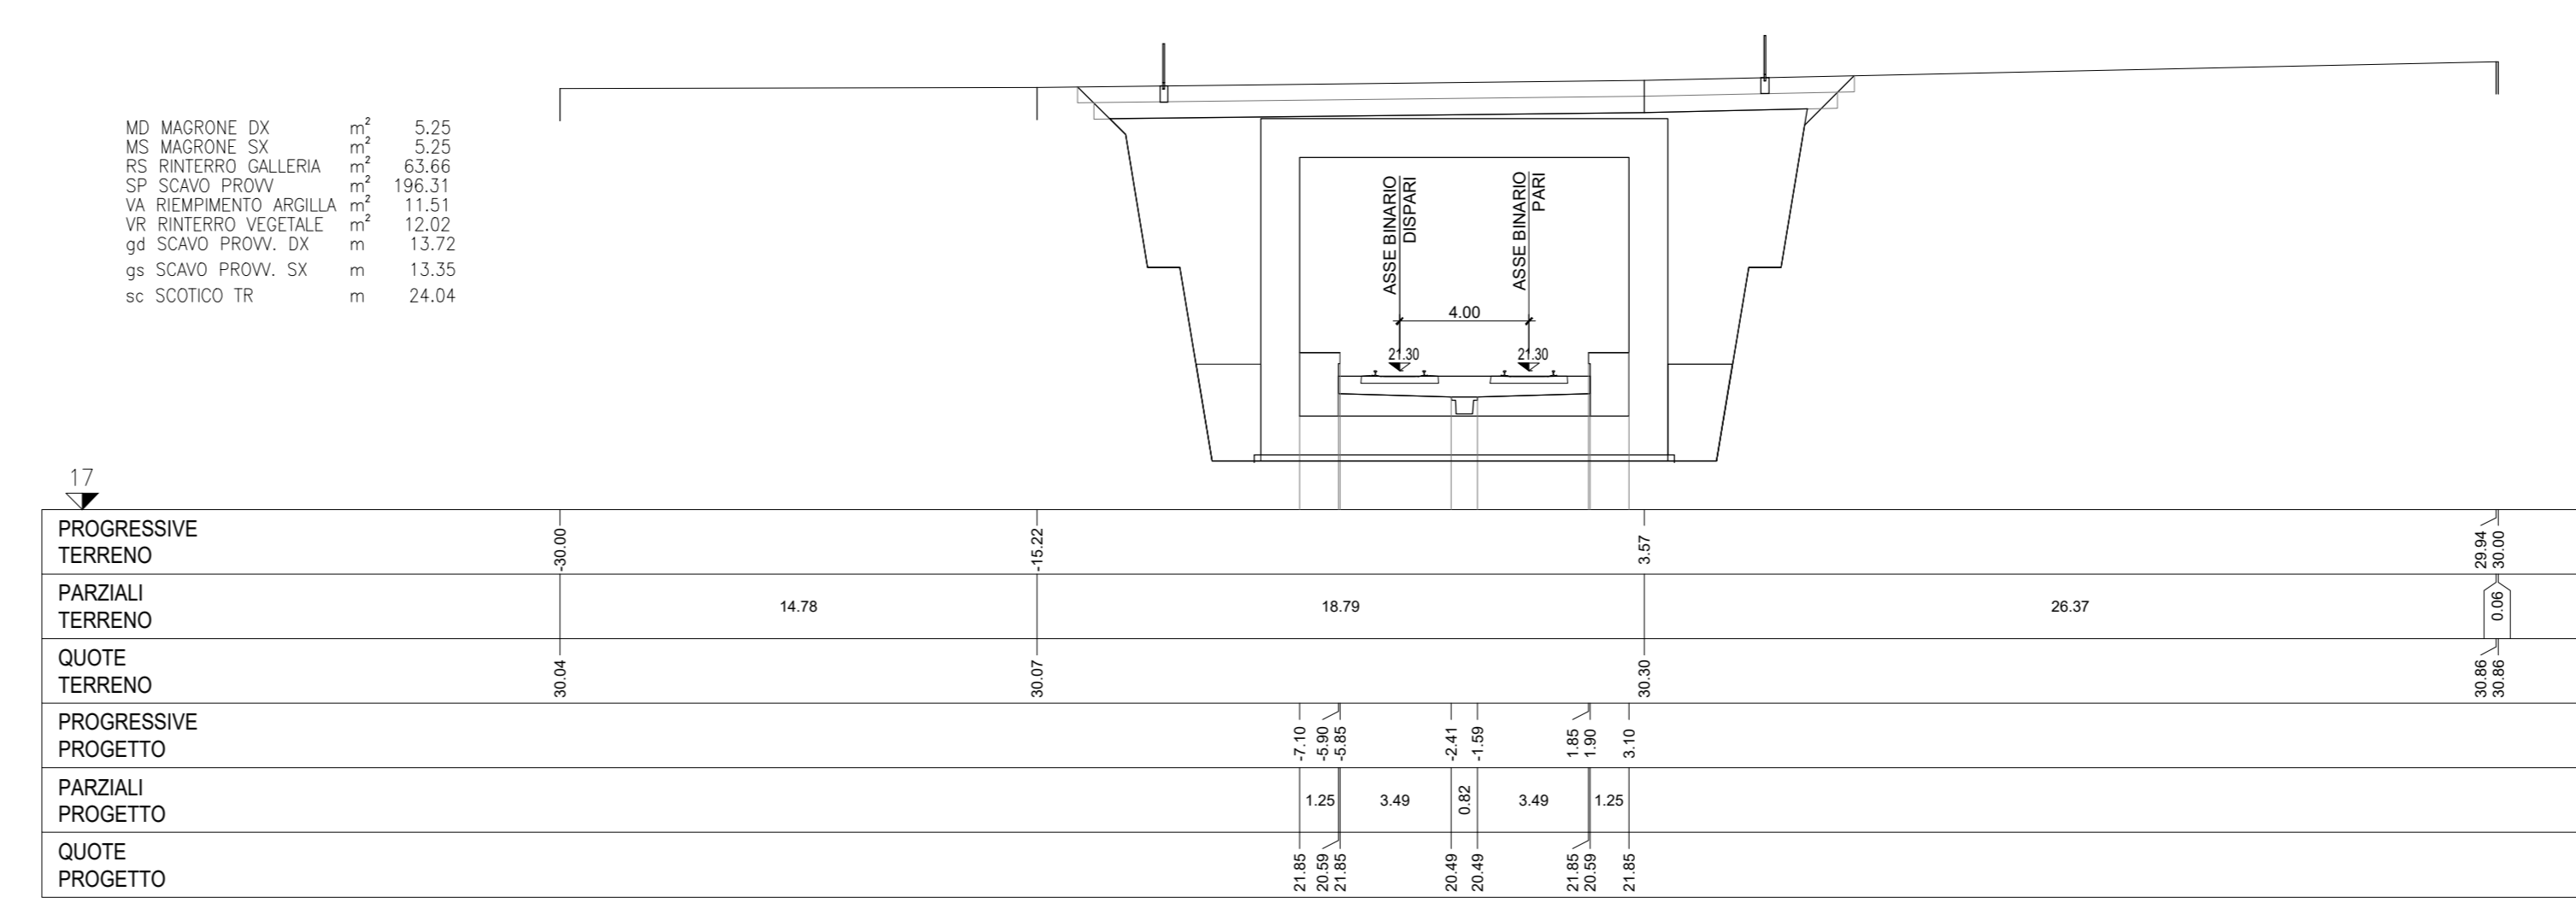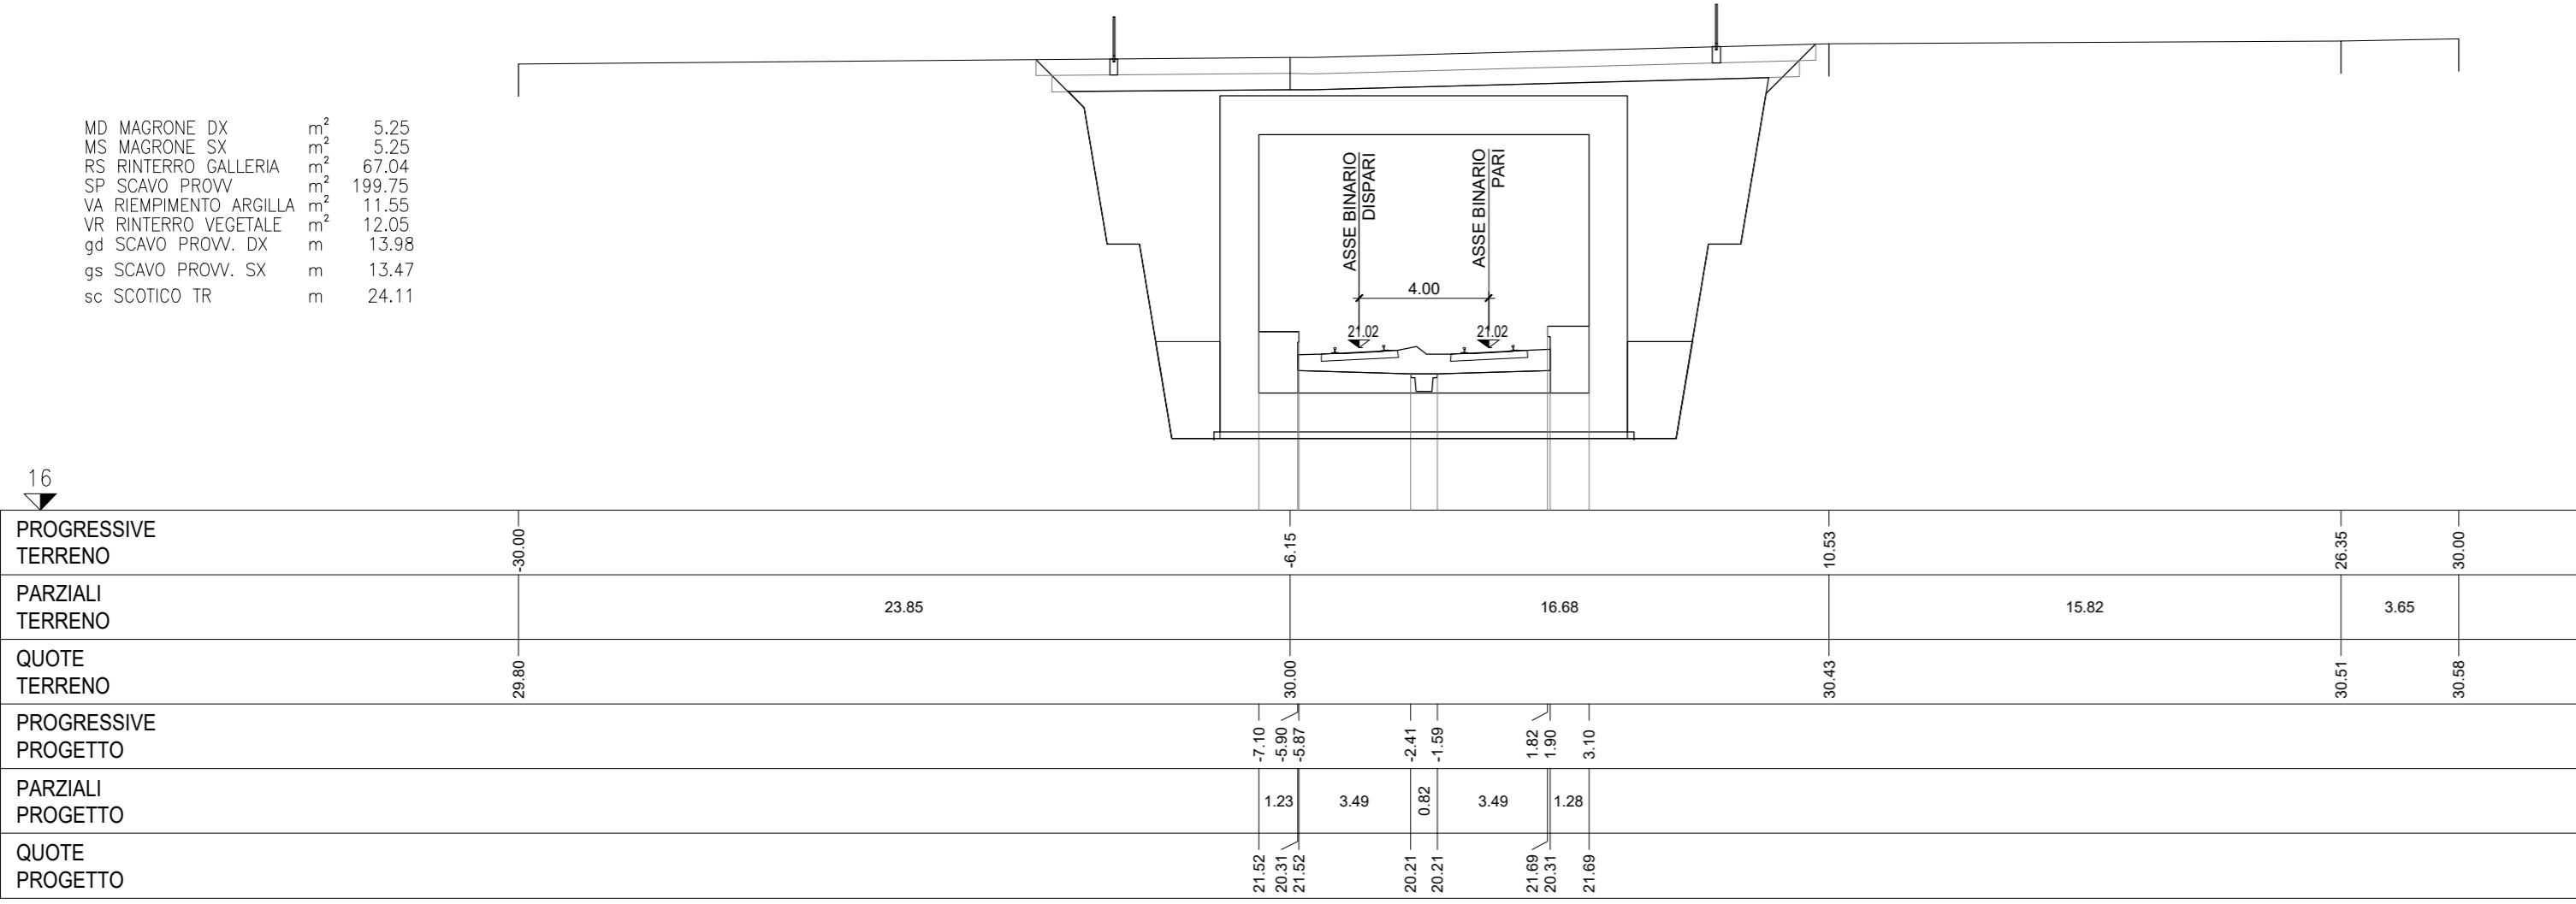

SEZIONE 76
PROGRESSIVA 3750.00

SEZIONE 80
PROGRESSIVA 3950.00

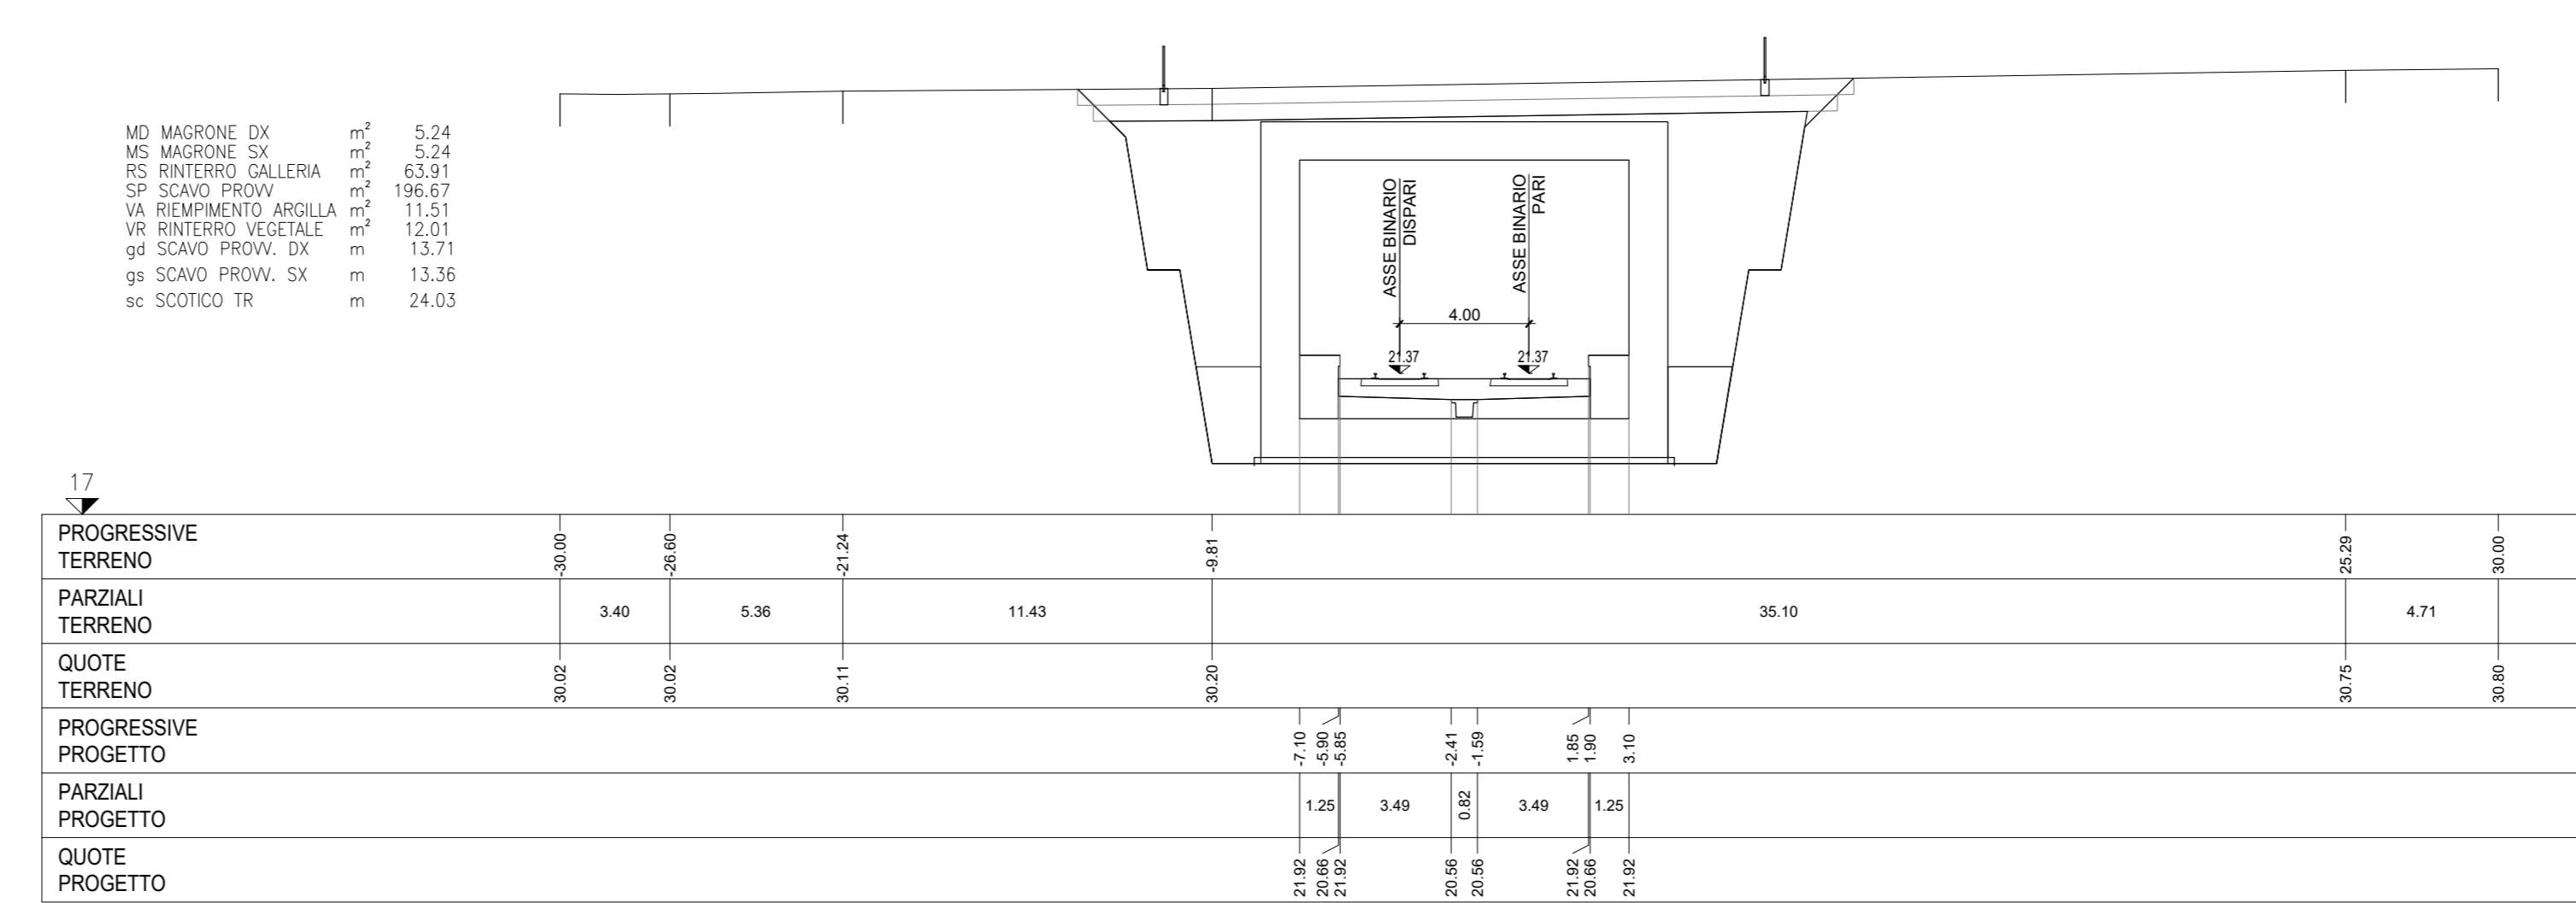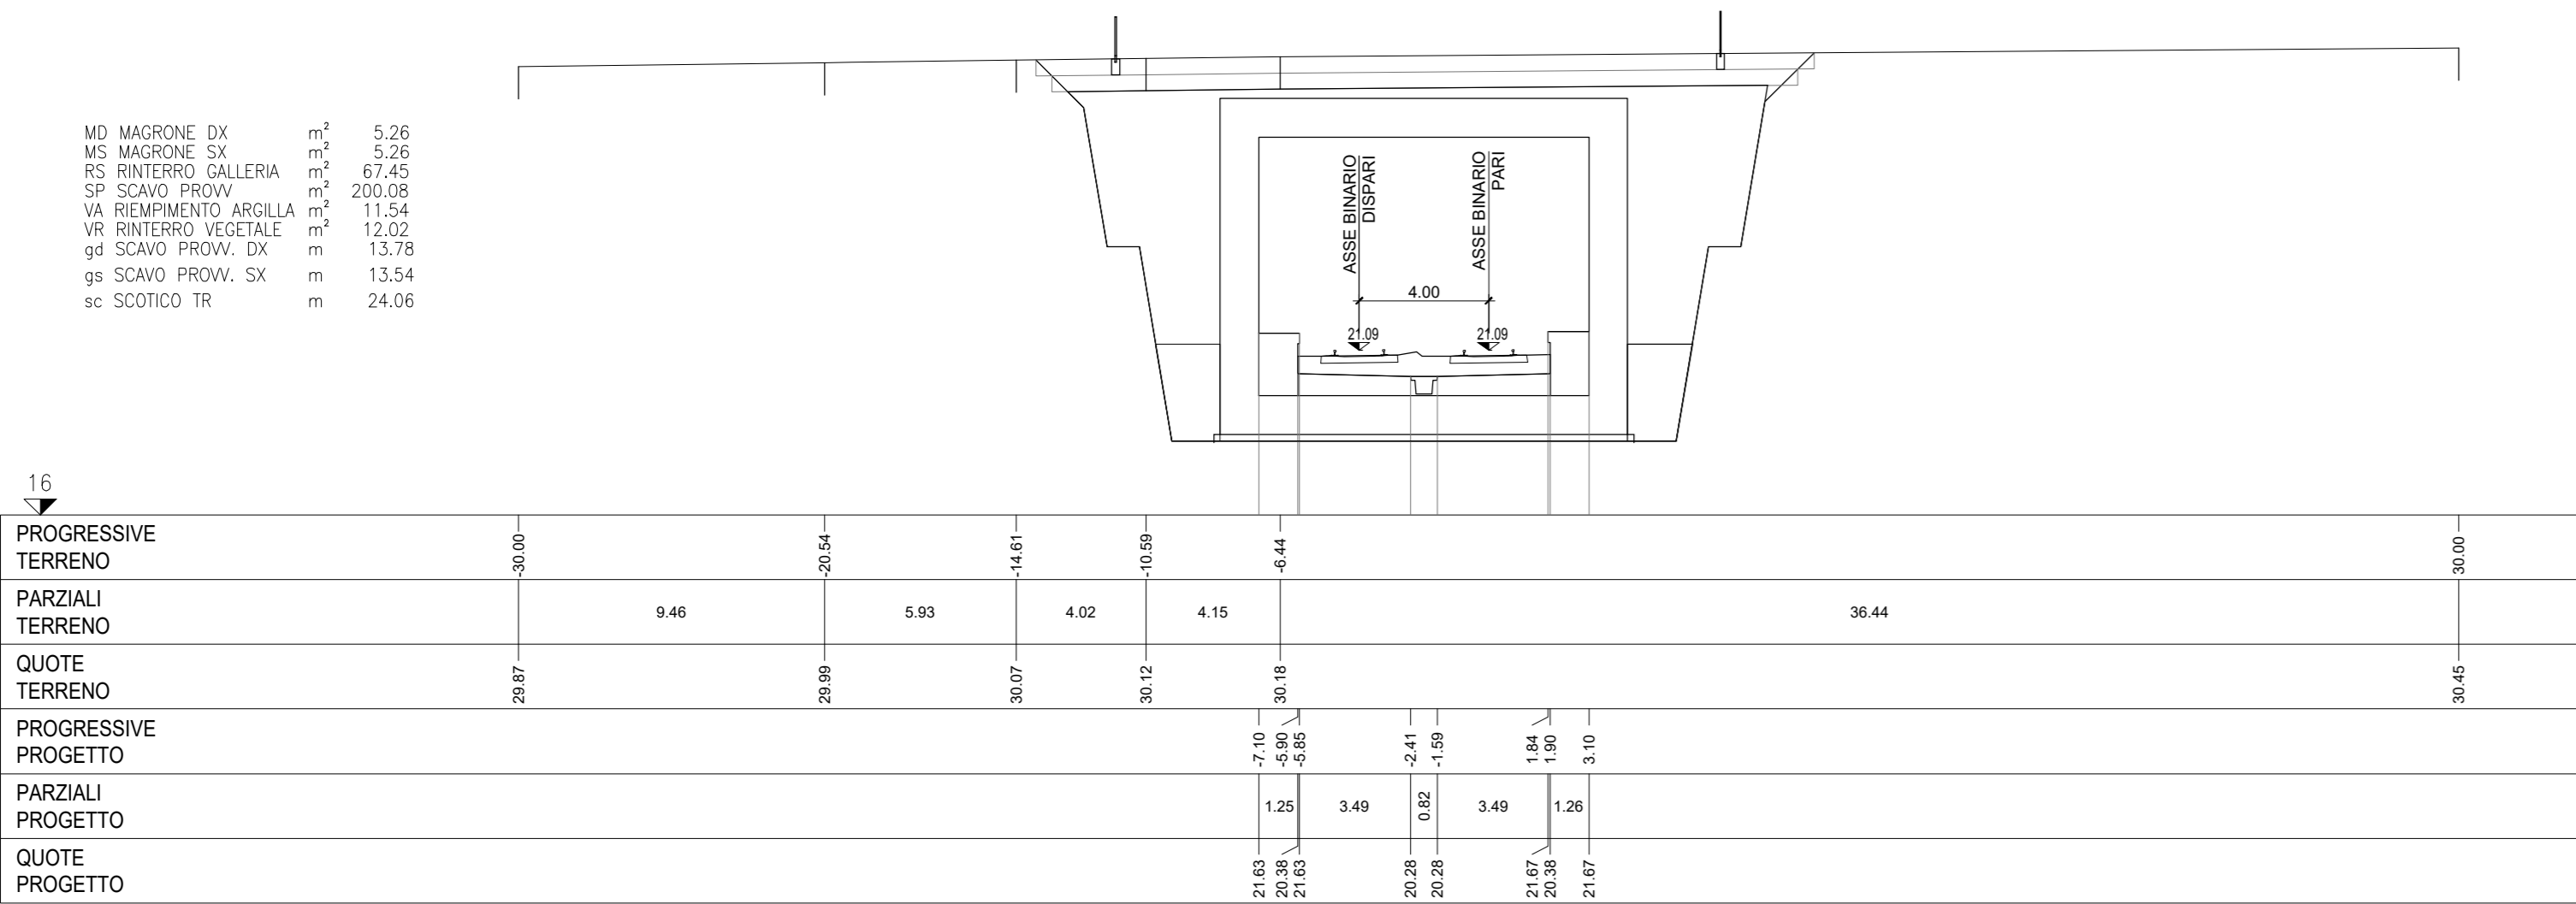

COMMITTENTE:

PROGETTAZIONE:

INFRASTRUTTURE FERROVIARIE STRATEGICHE DEFINITE DALLA LEGGE OBIETTIVO N. 443/01 e s.m.i.

S.O. Corpo Stradale

PROGETTO DEFINITIVO

NODO DI BARI
BARI NORD - VARIANTE SANTO SPIRITO PALESE

INFRASTRUTTURE
ELABORATI GENERALI
Sezioni trasversali correnti Tav. 10/27

SCALA: 1:200

Rev.	Descrizione	Redatto	Data	Verificato	Data	Approvato	Data	Autorizzato	Data
A	Emissione	[Signature]	31/07/2023	[Signature]	31/07/2023	[Signature]	31/07/2023	F. ARDUINI	29/09/2023
B	Emissione PD per AI	[Signature]	SETT 23	[Signature]	SETT 23	[Signature]	SETT 23		

File: IADR00029W9IF000010B n. Elab.: