
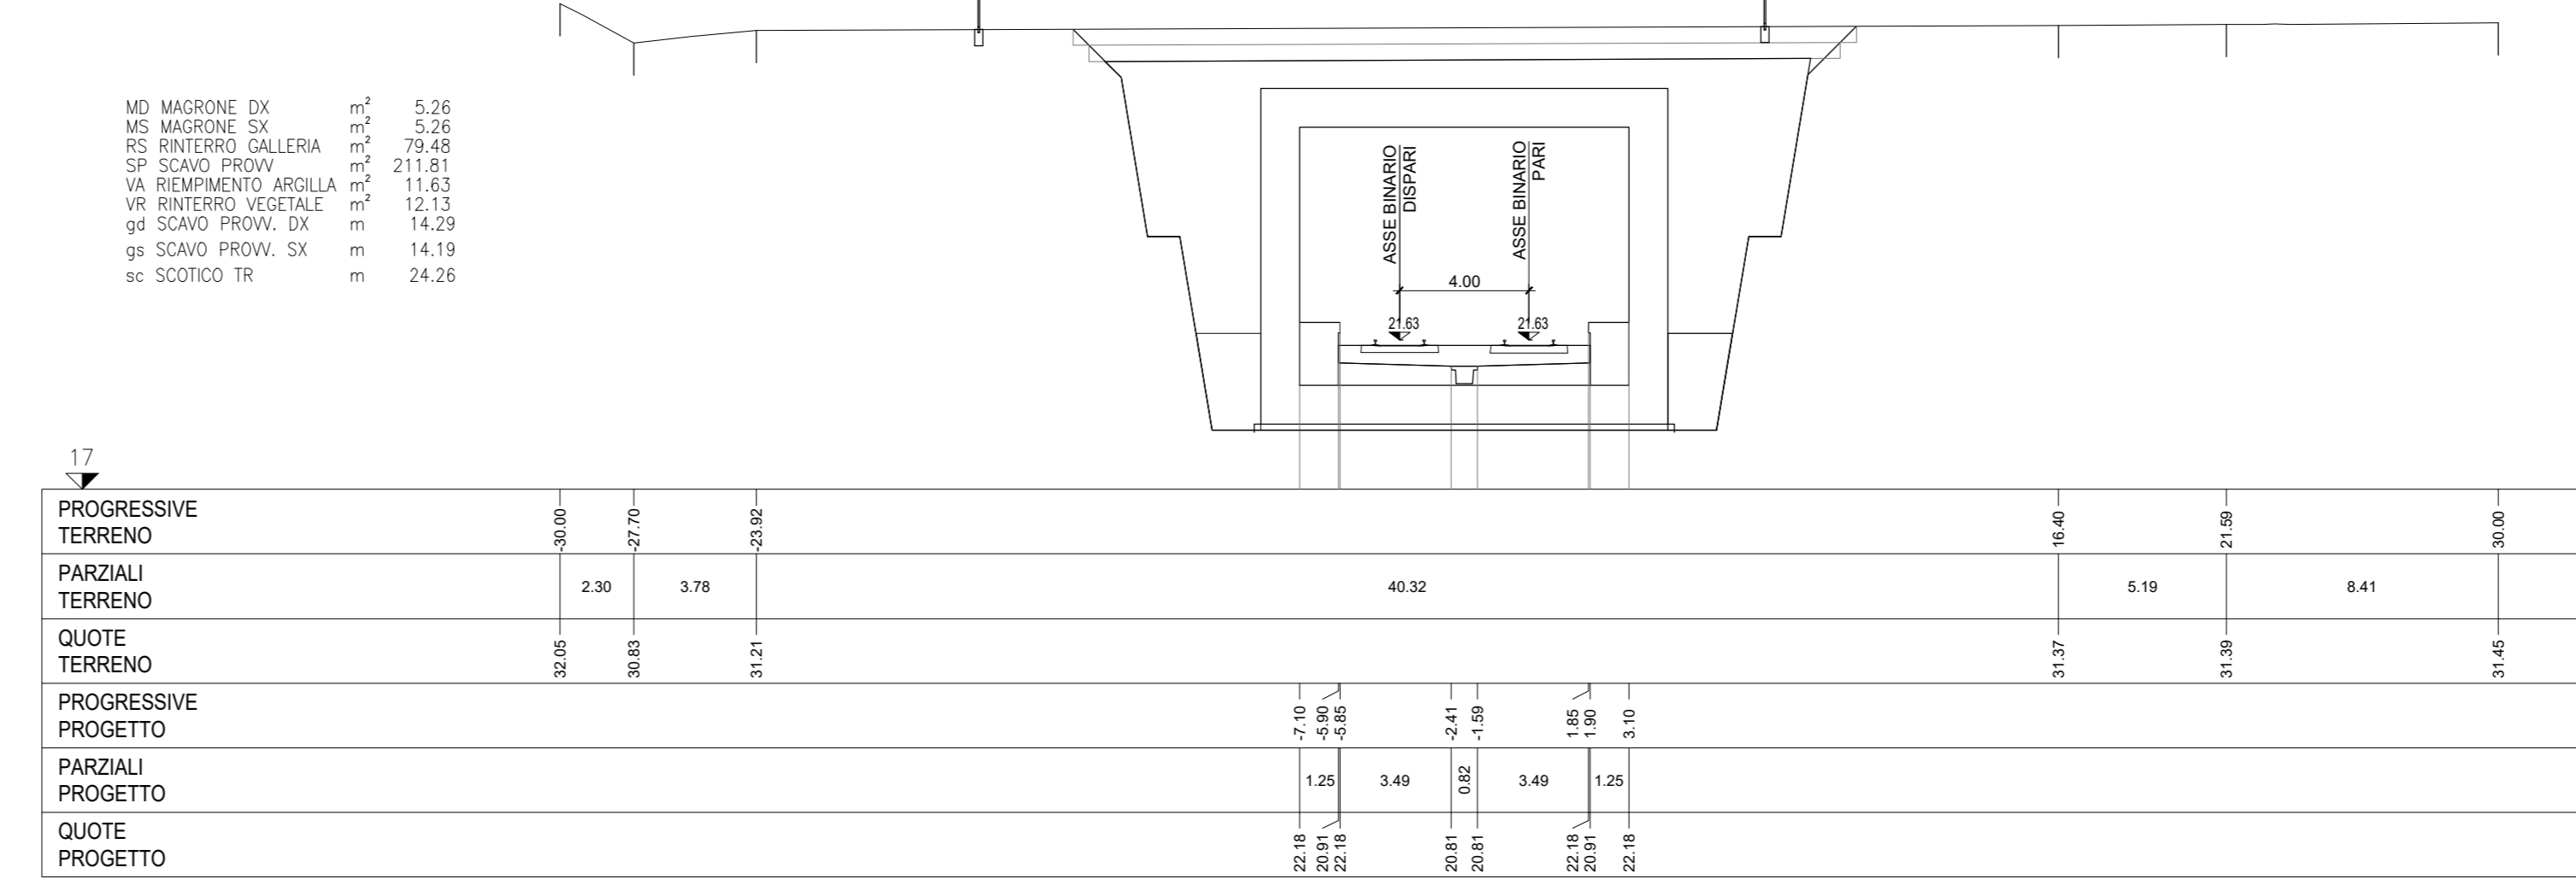




SEZIONE 81
PROGRESSIVA 4000.00

SEZIONE 85
PROGRESSIVA 4200.00

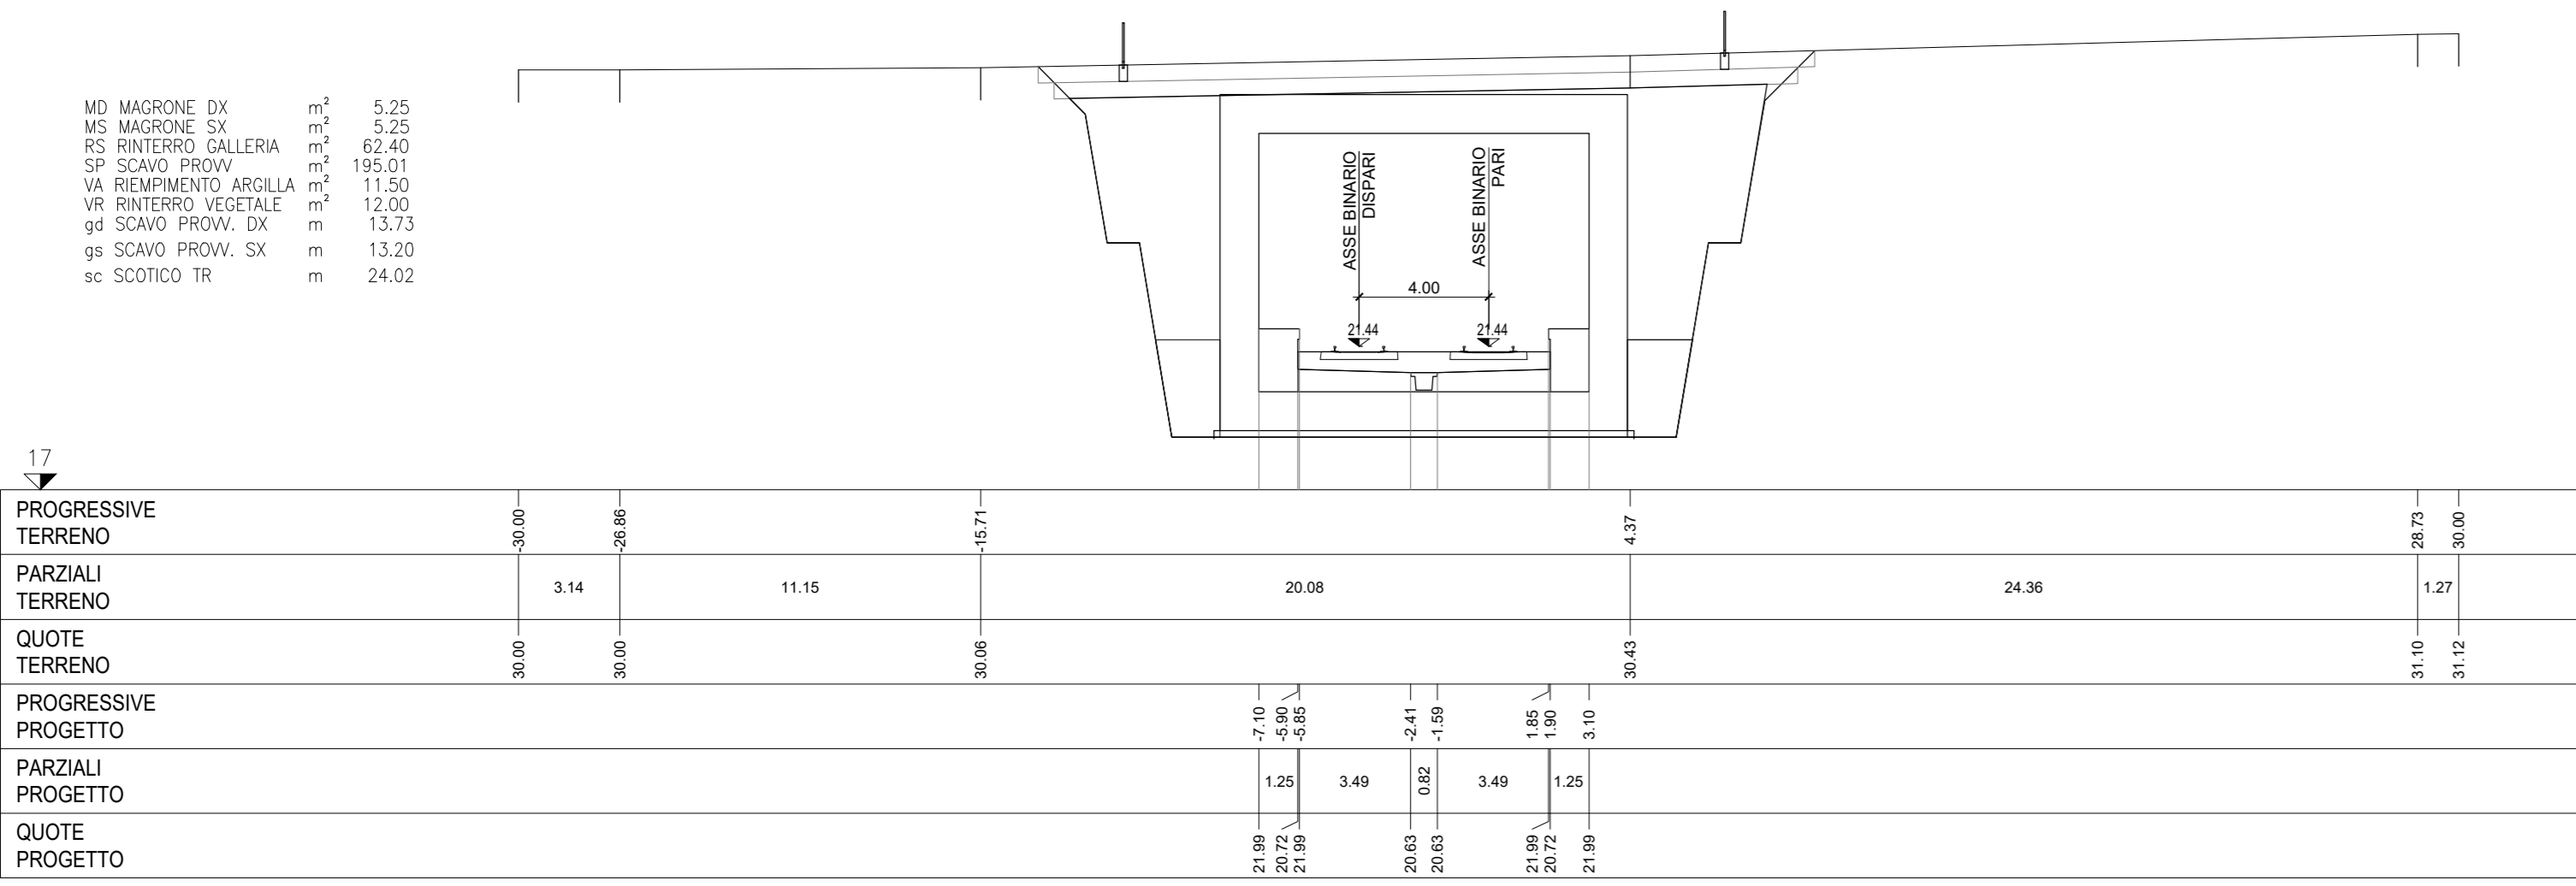



SEZIONE 82
PROGRESSIVA 4050.00

SEZIONE 86
PROGRESSIVA 4250.00

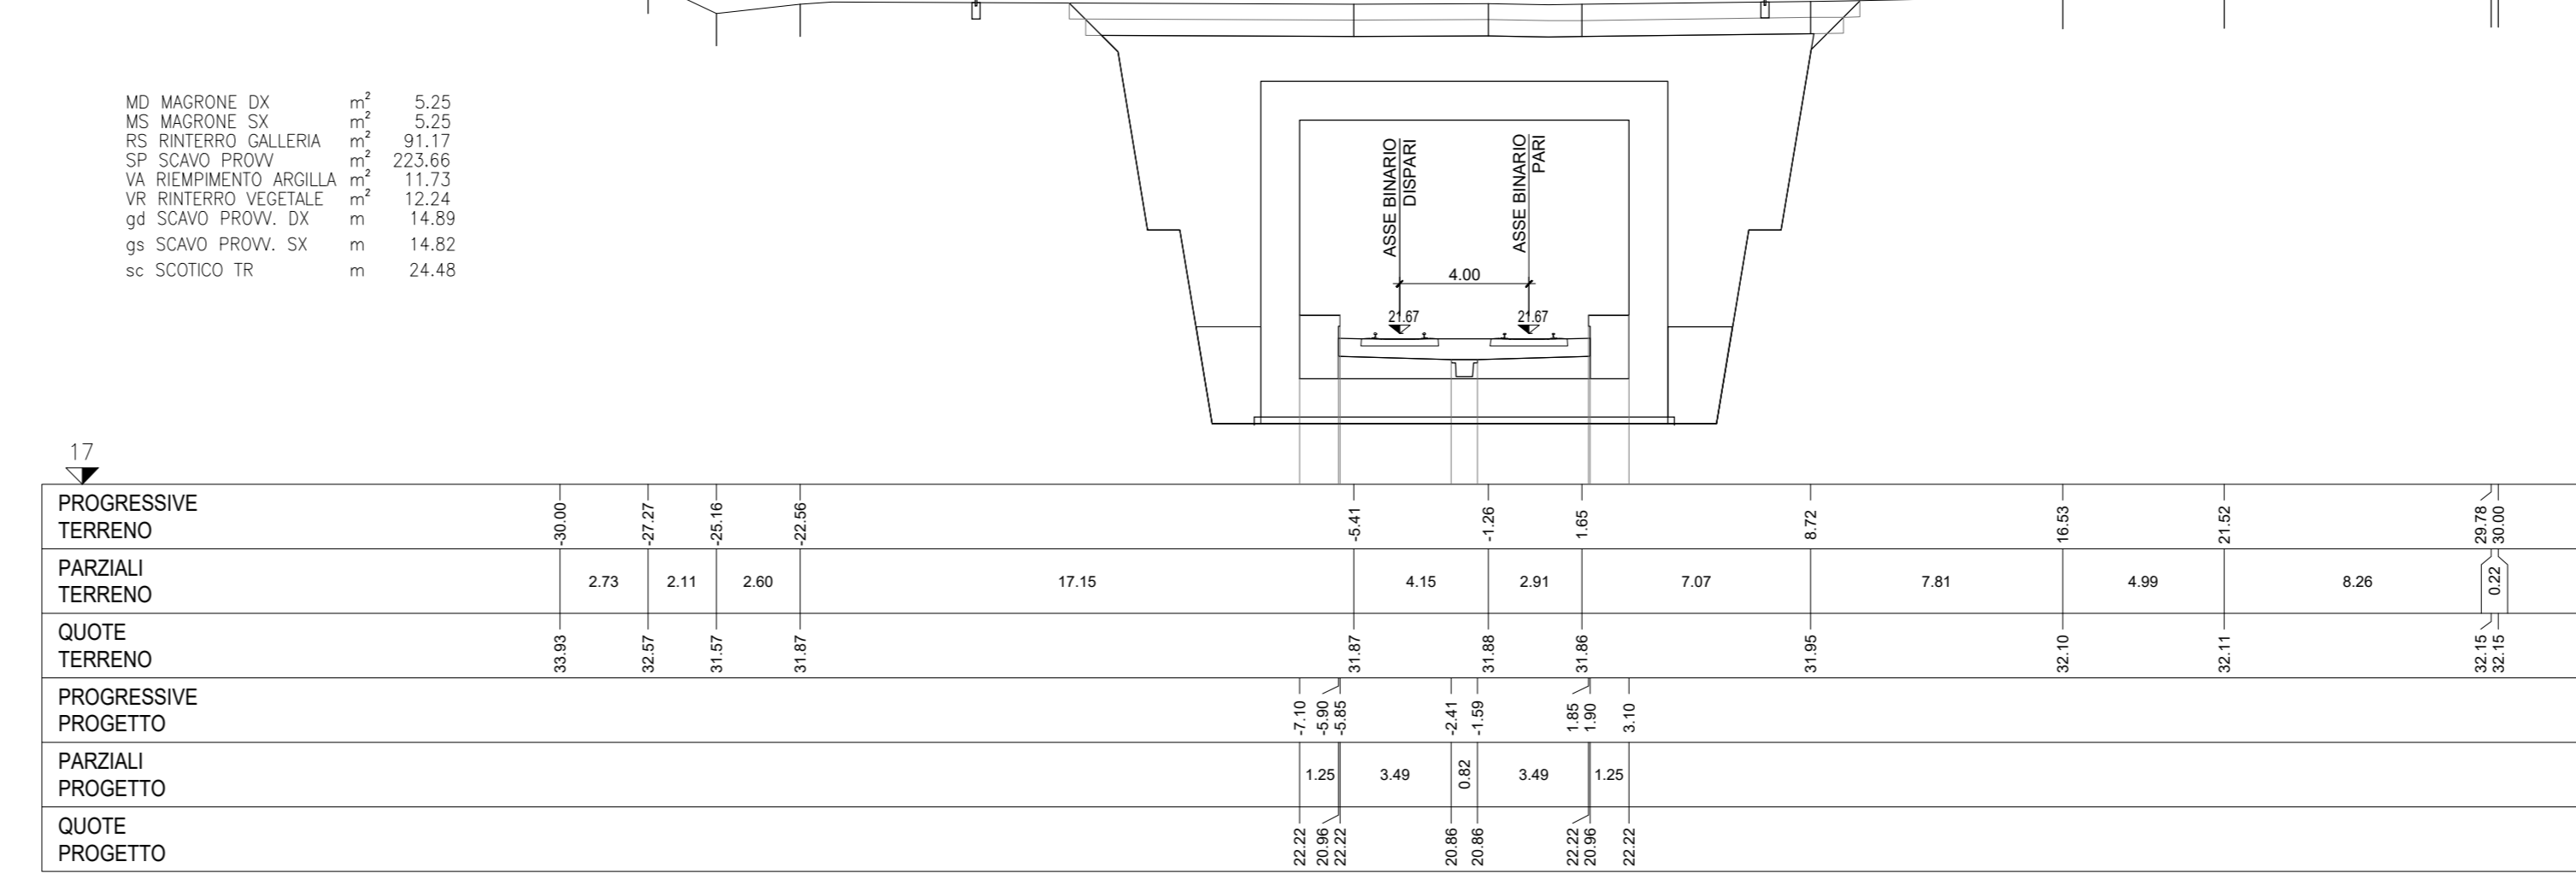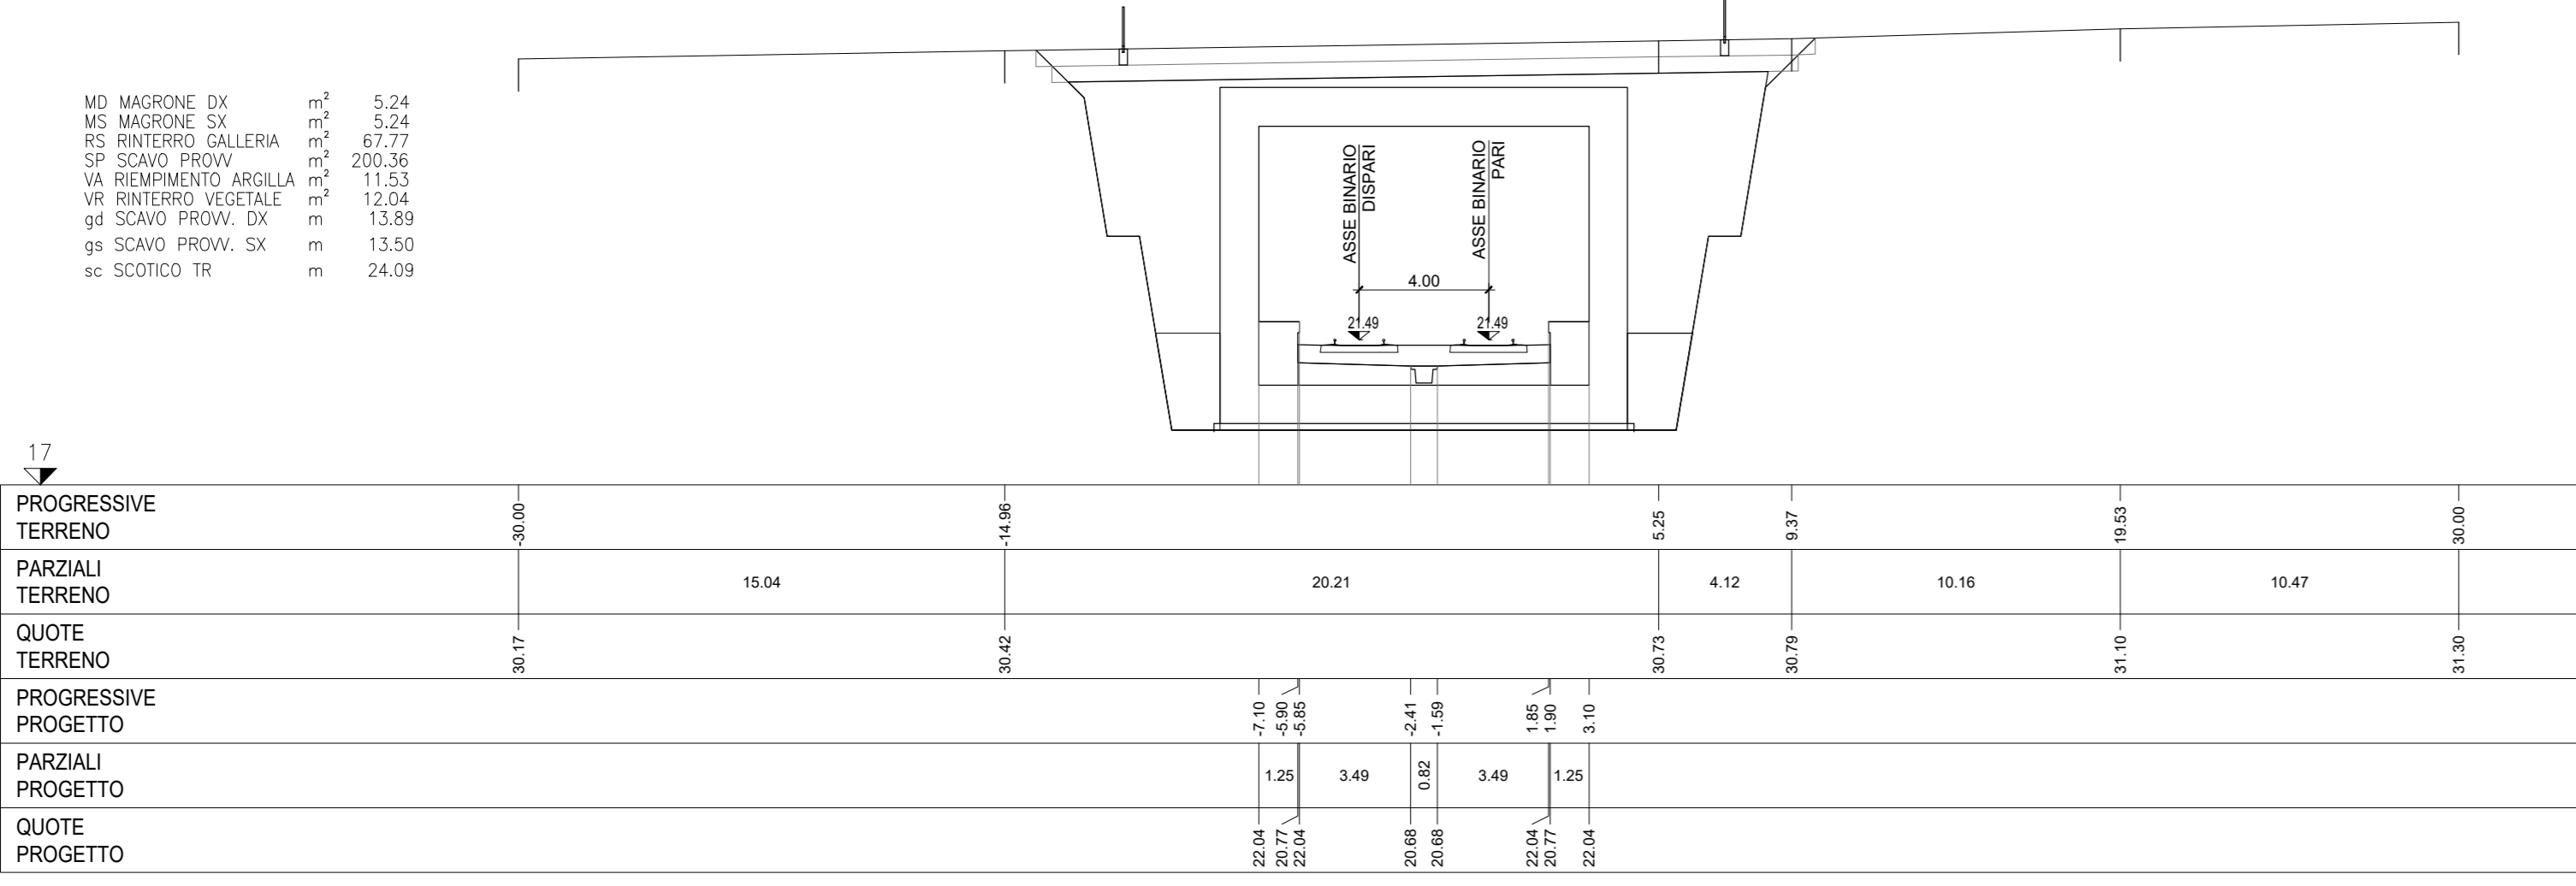



SEZIONE 83
PROGRESSIVA 4100.00

SEZIONE 87
PROGRESSIVA 4300.00

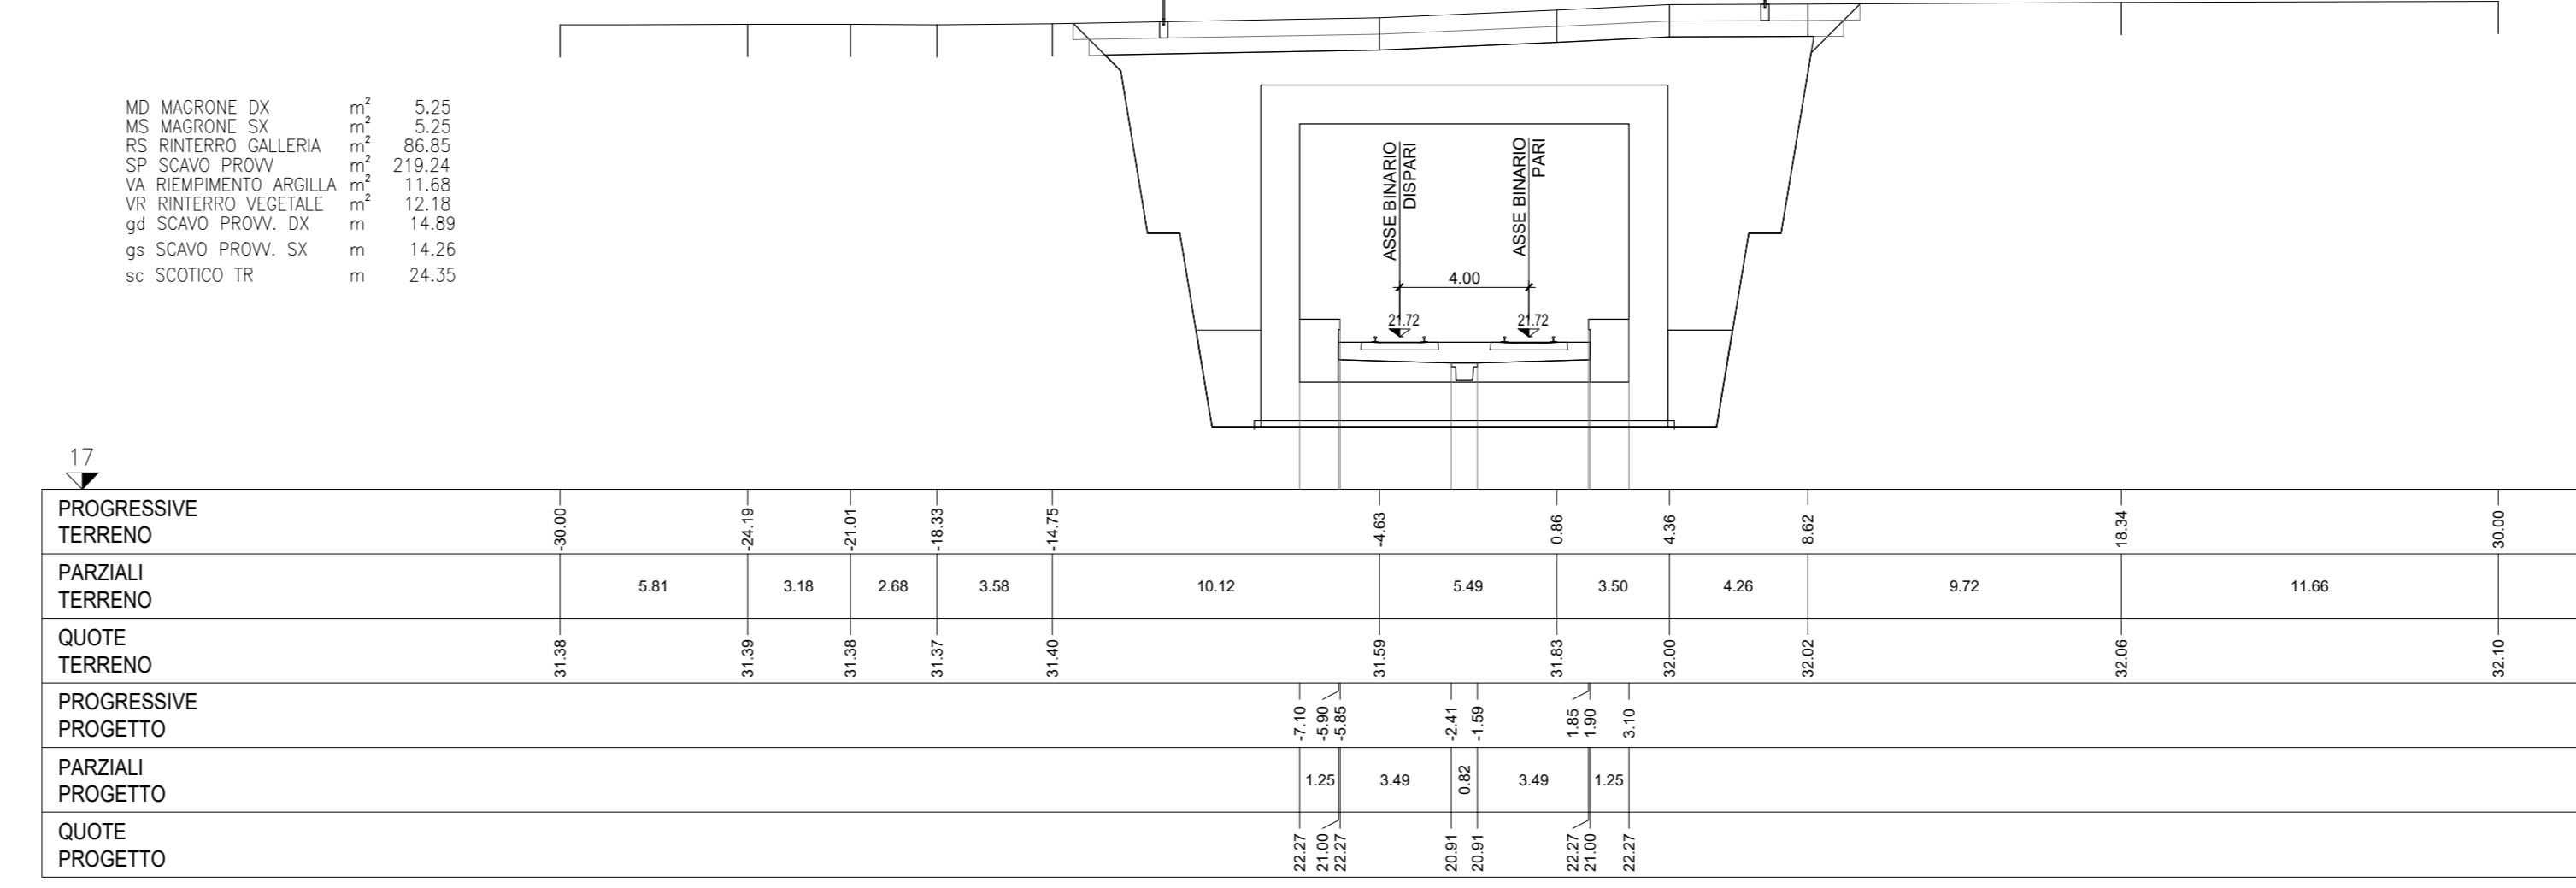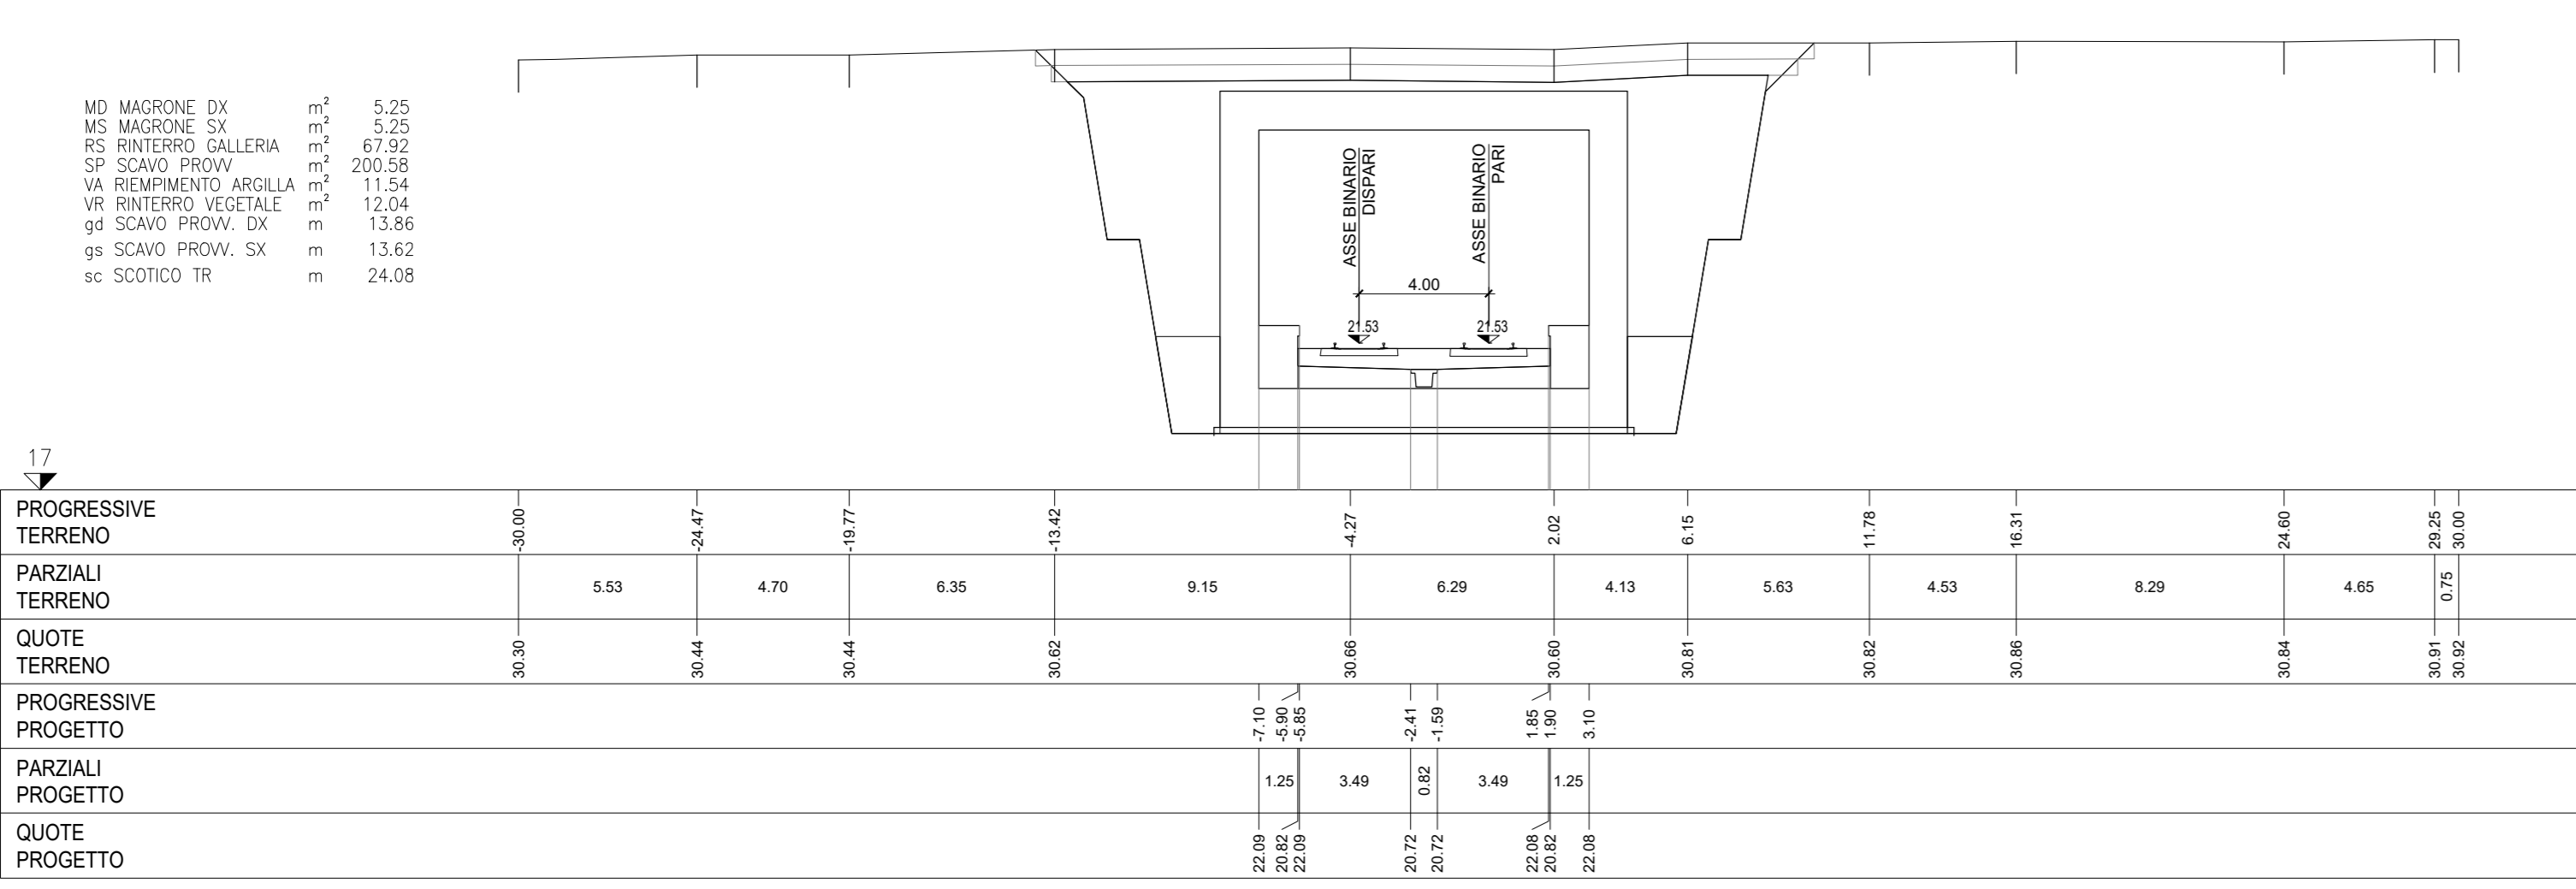

SEZIONE 84
PROGRESSIVA 4150.00

SEZIONE 88
PROGRESSIVA 4350.00

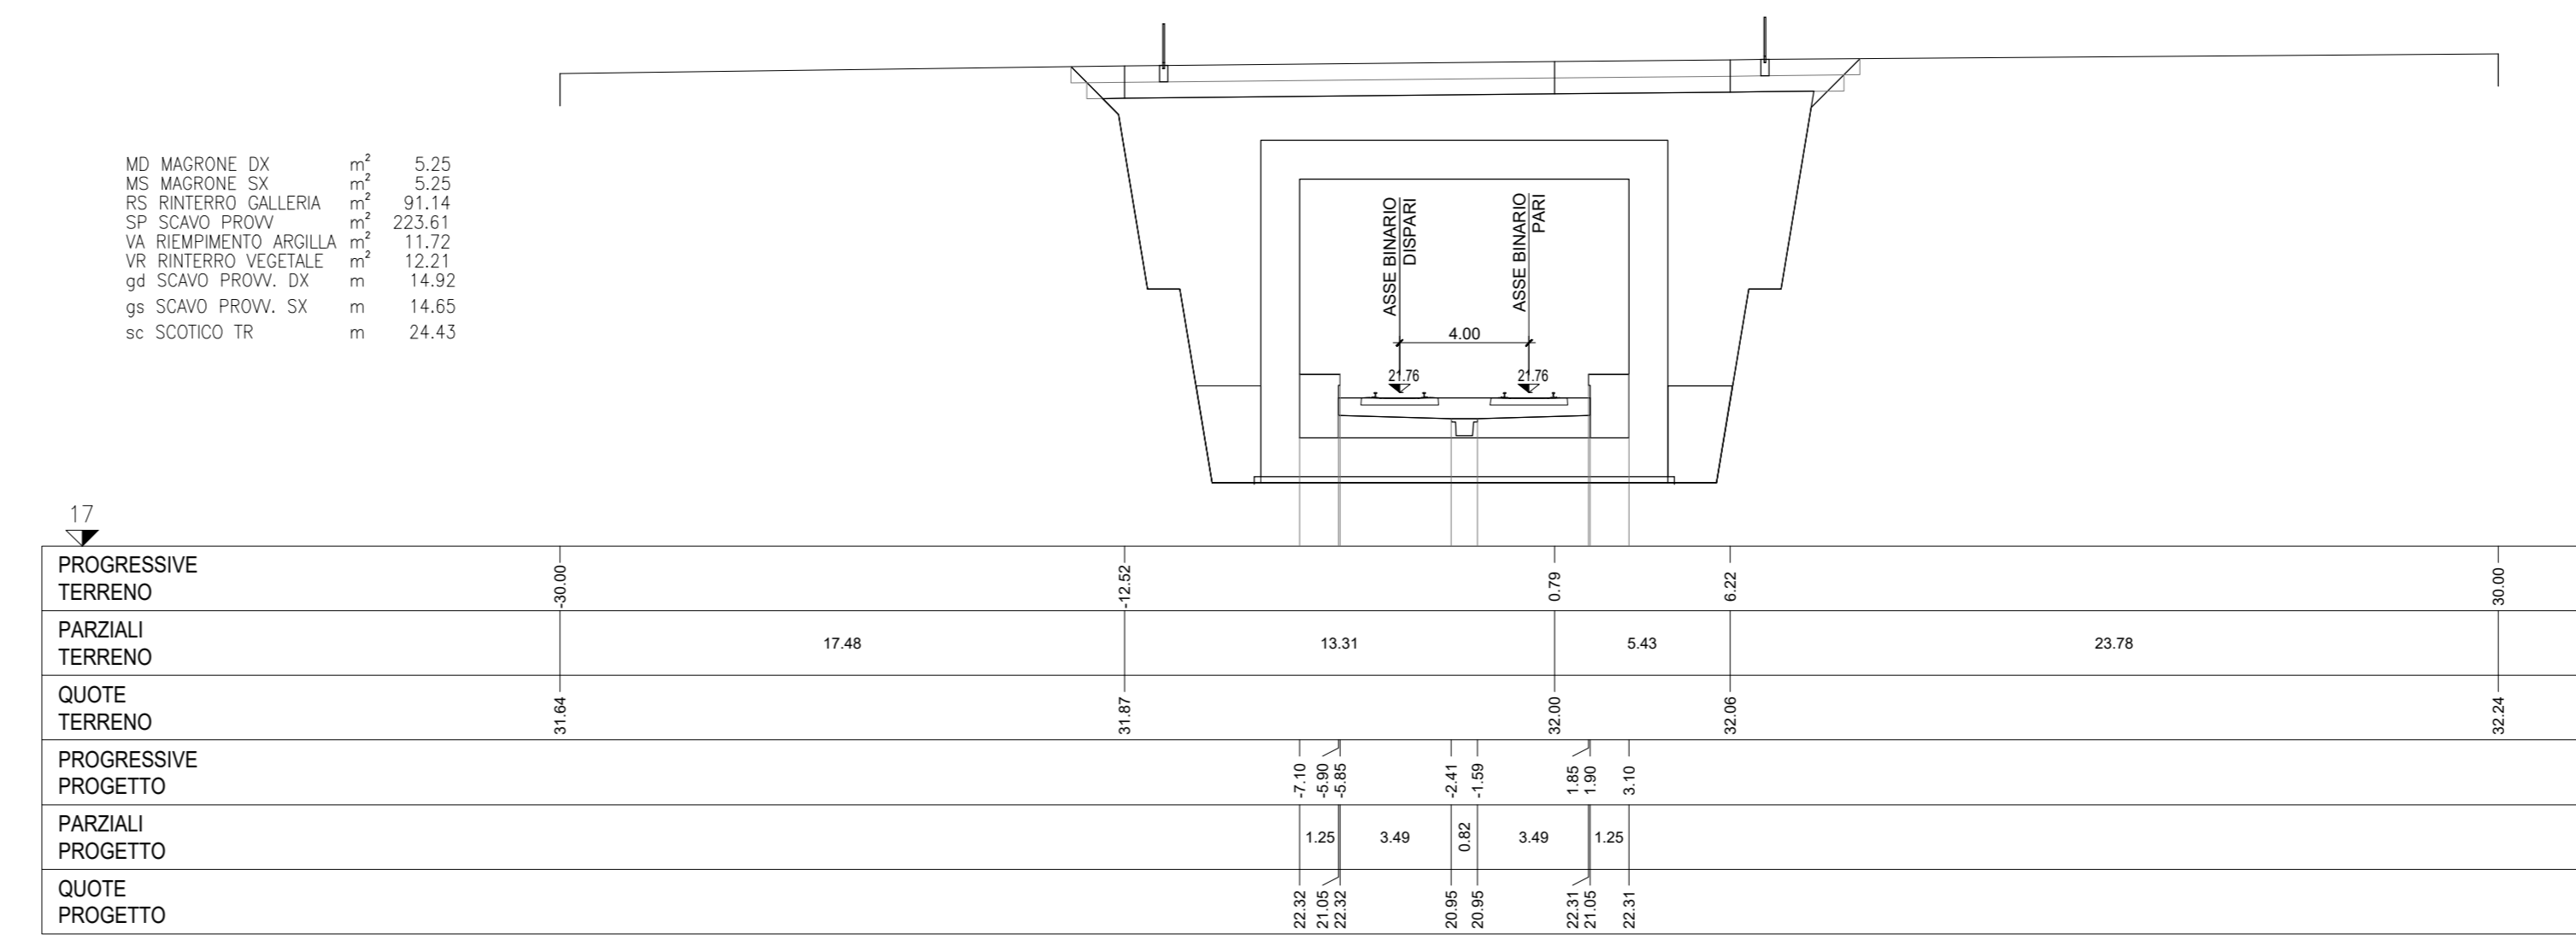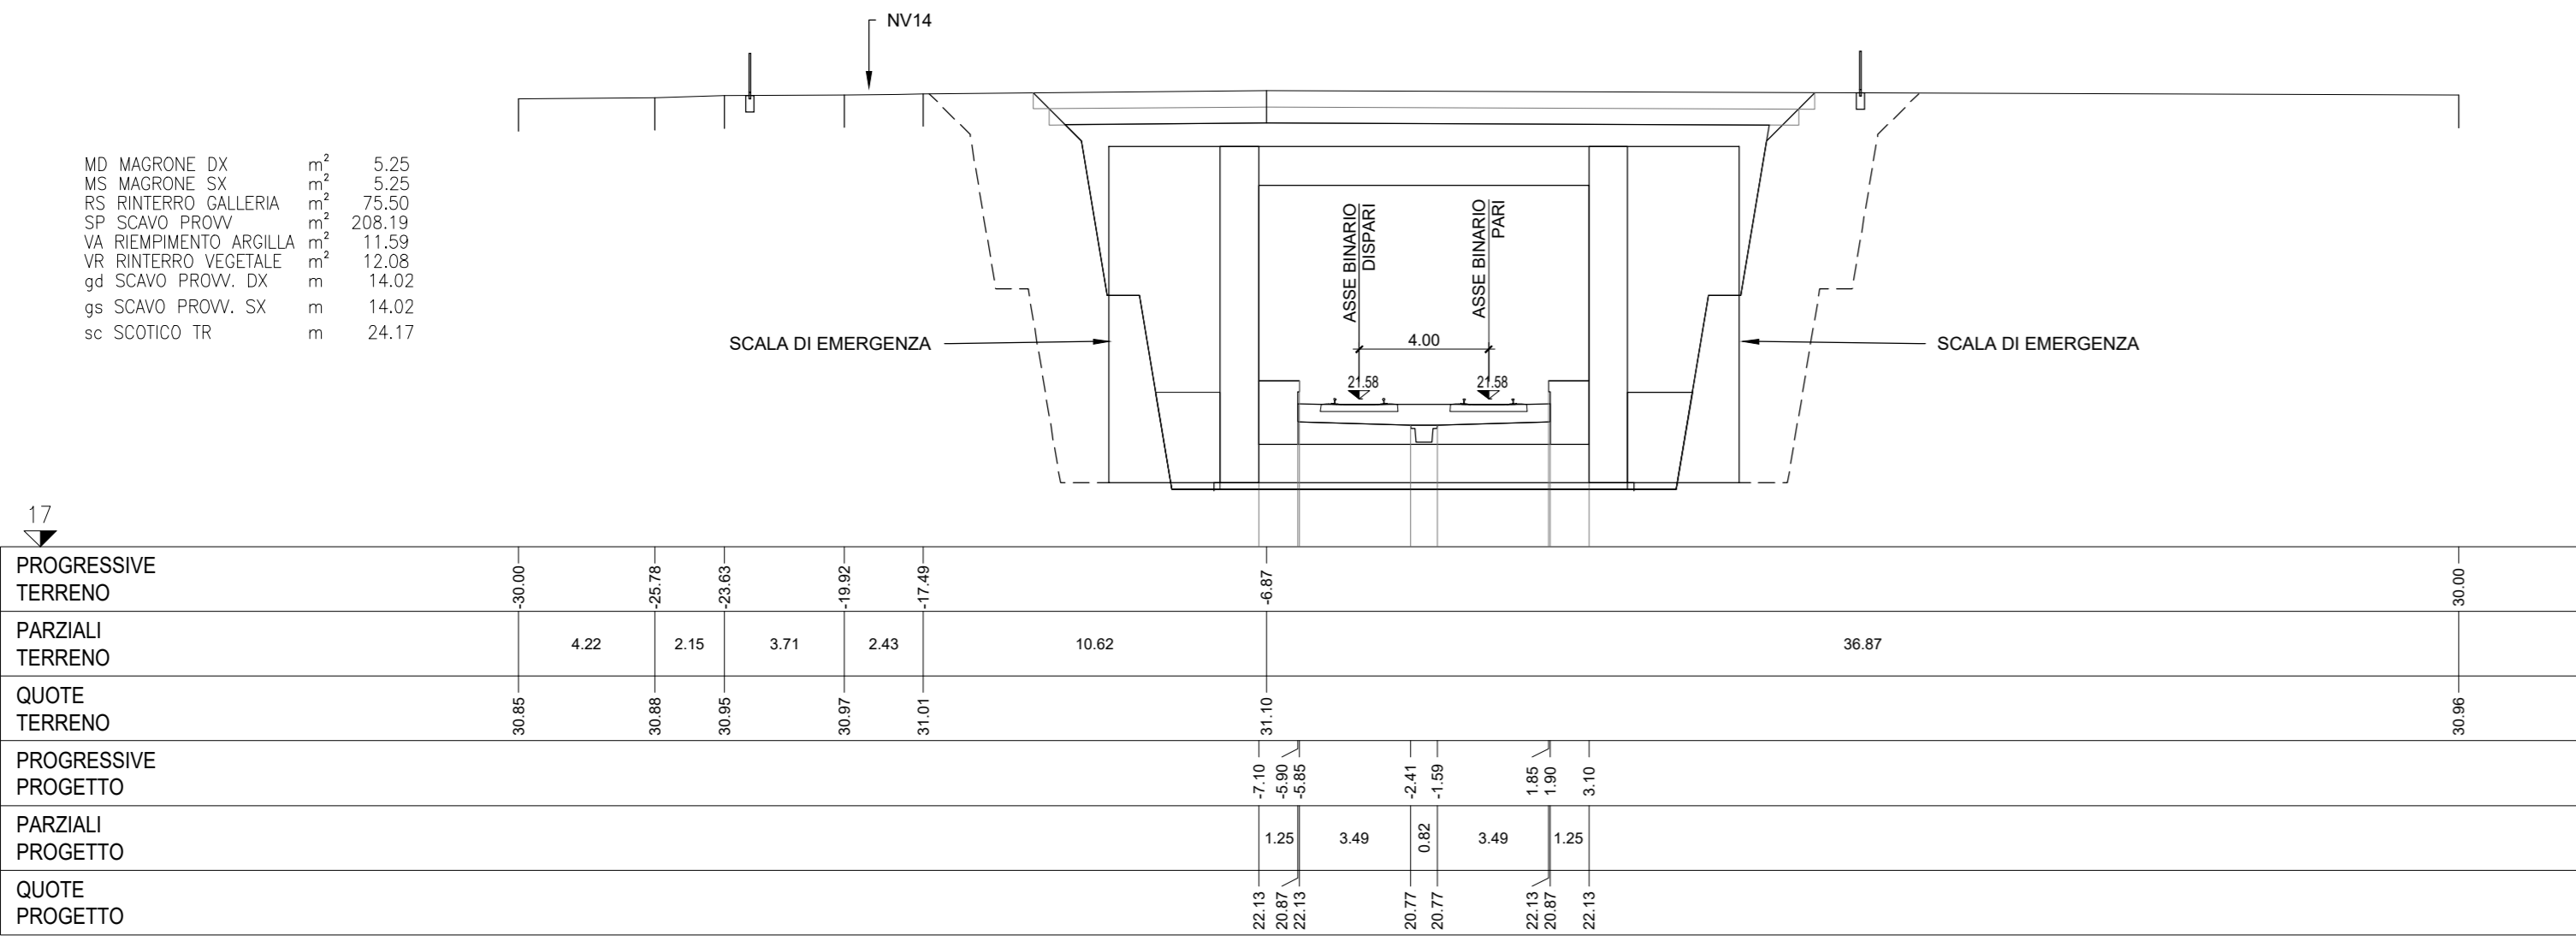

COMMITTENTE: 

PROGETTAZIONE: 

INFRASTRUTTURE FERROVIARIE STRATEGICHE DEFINITE DALLA LEGGE OBBIETTIVO N. 443/01 e s.m.i.

S.O. Corpo Stradale

PROGETTO DEFINITIVO

NODO DI BARI
BARI NORD - VARIANTE SANTO SPIRITO PALESE

INFRASTRUTTURE
ELABORATI GENERALI
Sezioni trasversali correnti Tav. 11/27

SCALA: 1:200

Rev.	Descrizione	Redatto	Data	Verificato	Data	Approvato	Data	Autorizzato	Data
A	Emisore		31/07/2023		31/07/2023		31/07/2023	F. ARDINI	29/09/2023
B	Emisore PD per AI		SETT 23		SETT 23		SETT 23		

File: IADR0029W9HFE000011B n. Elab.: