




SEZIONE 89
PROGRESSIVA 4400.00

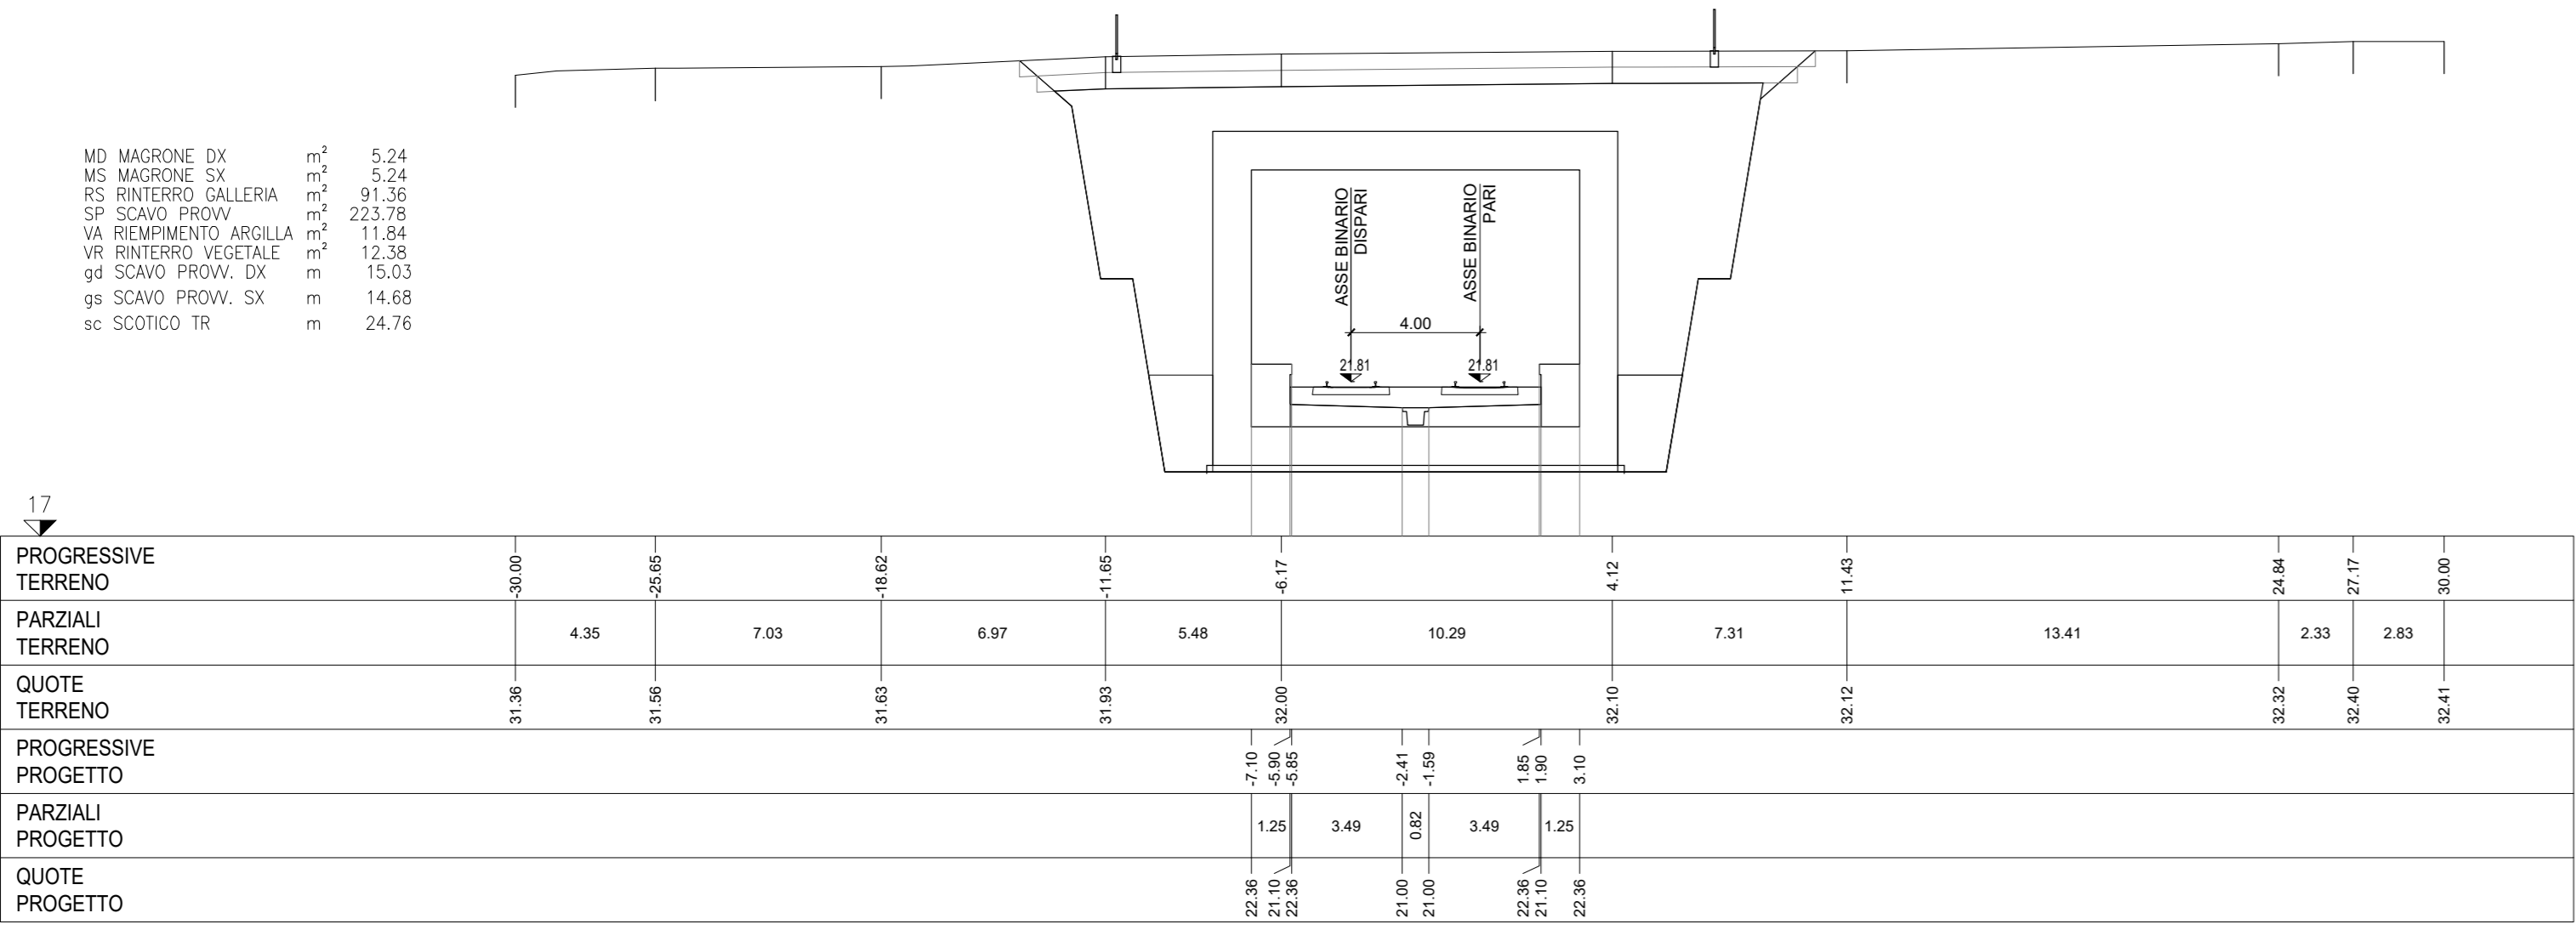


SEZIONE 93
PROGRESSIVA 4600.00

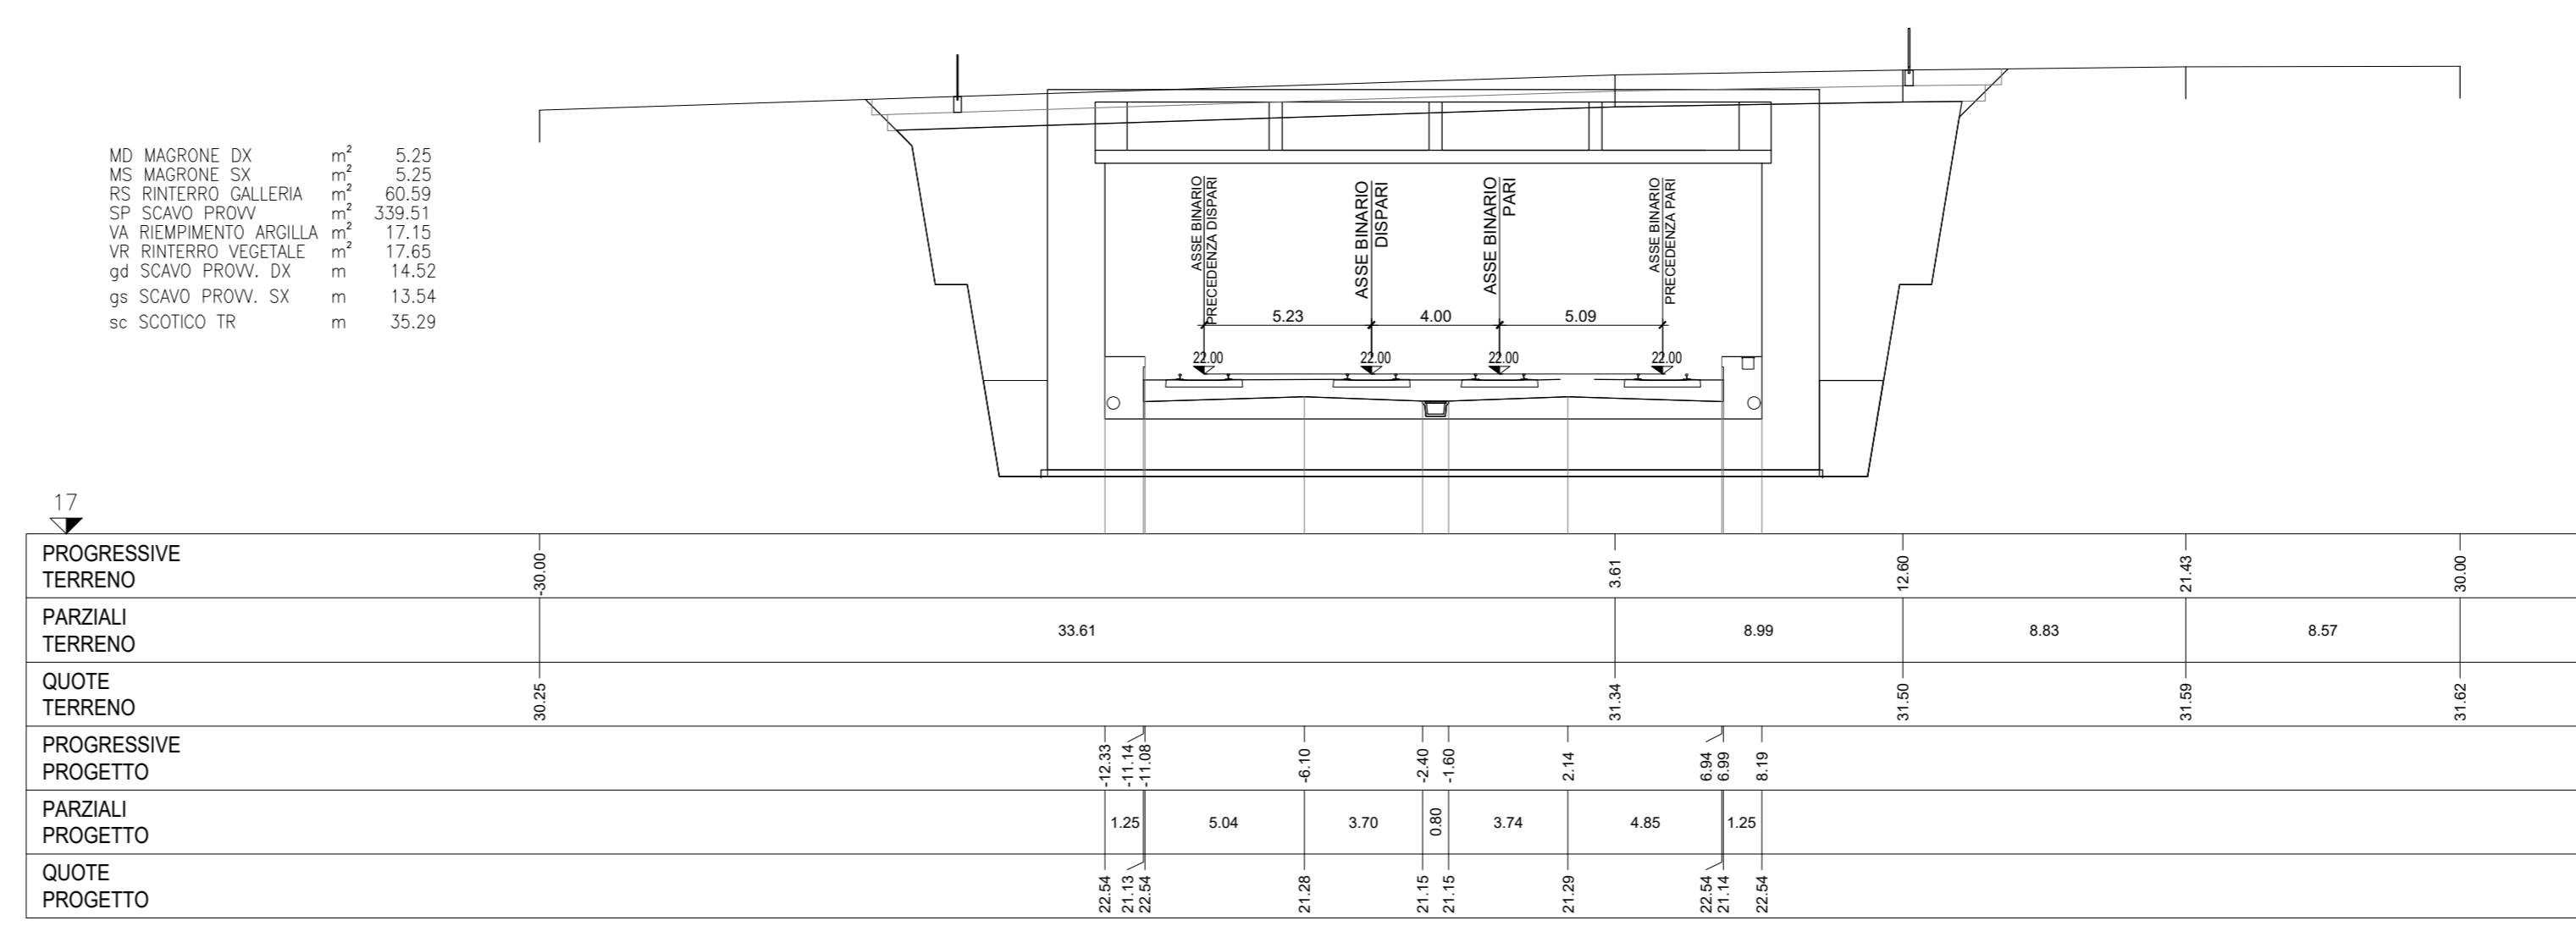


SEZIONE 90
PROGRESSIVA 4450.00

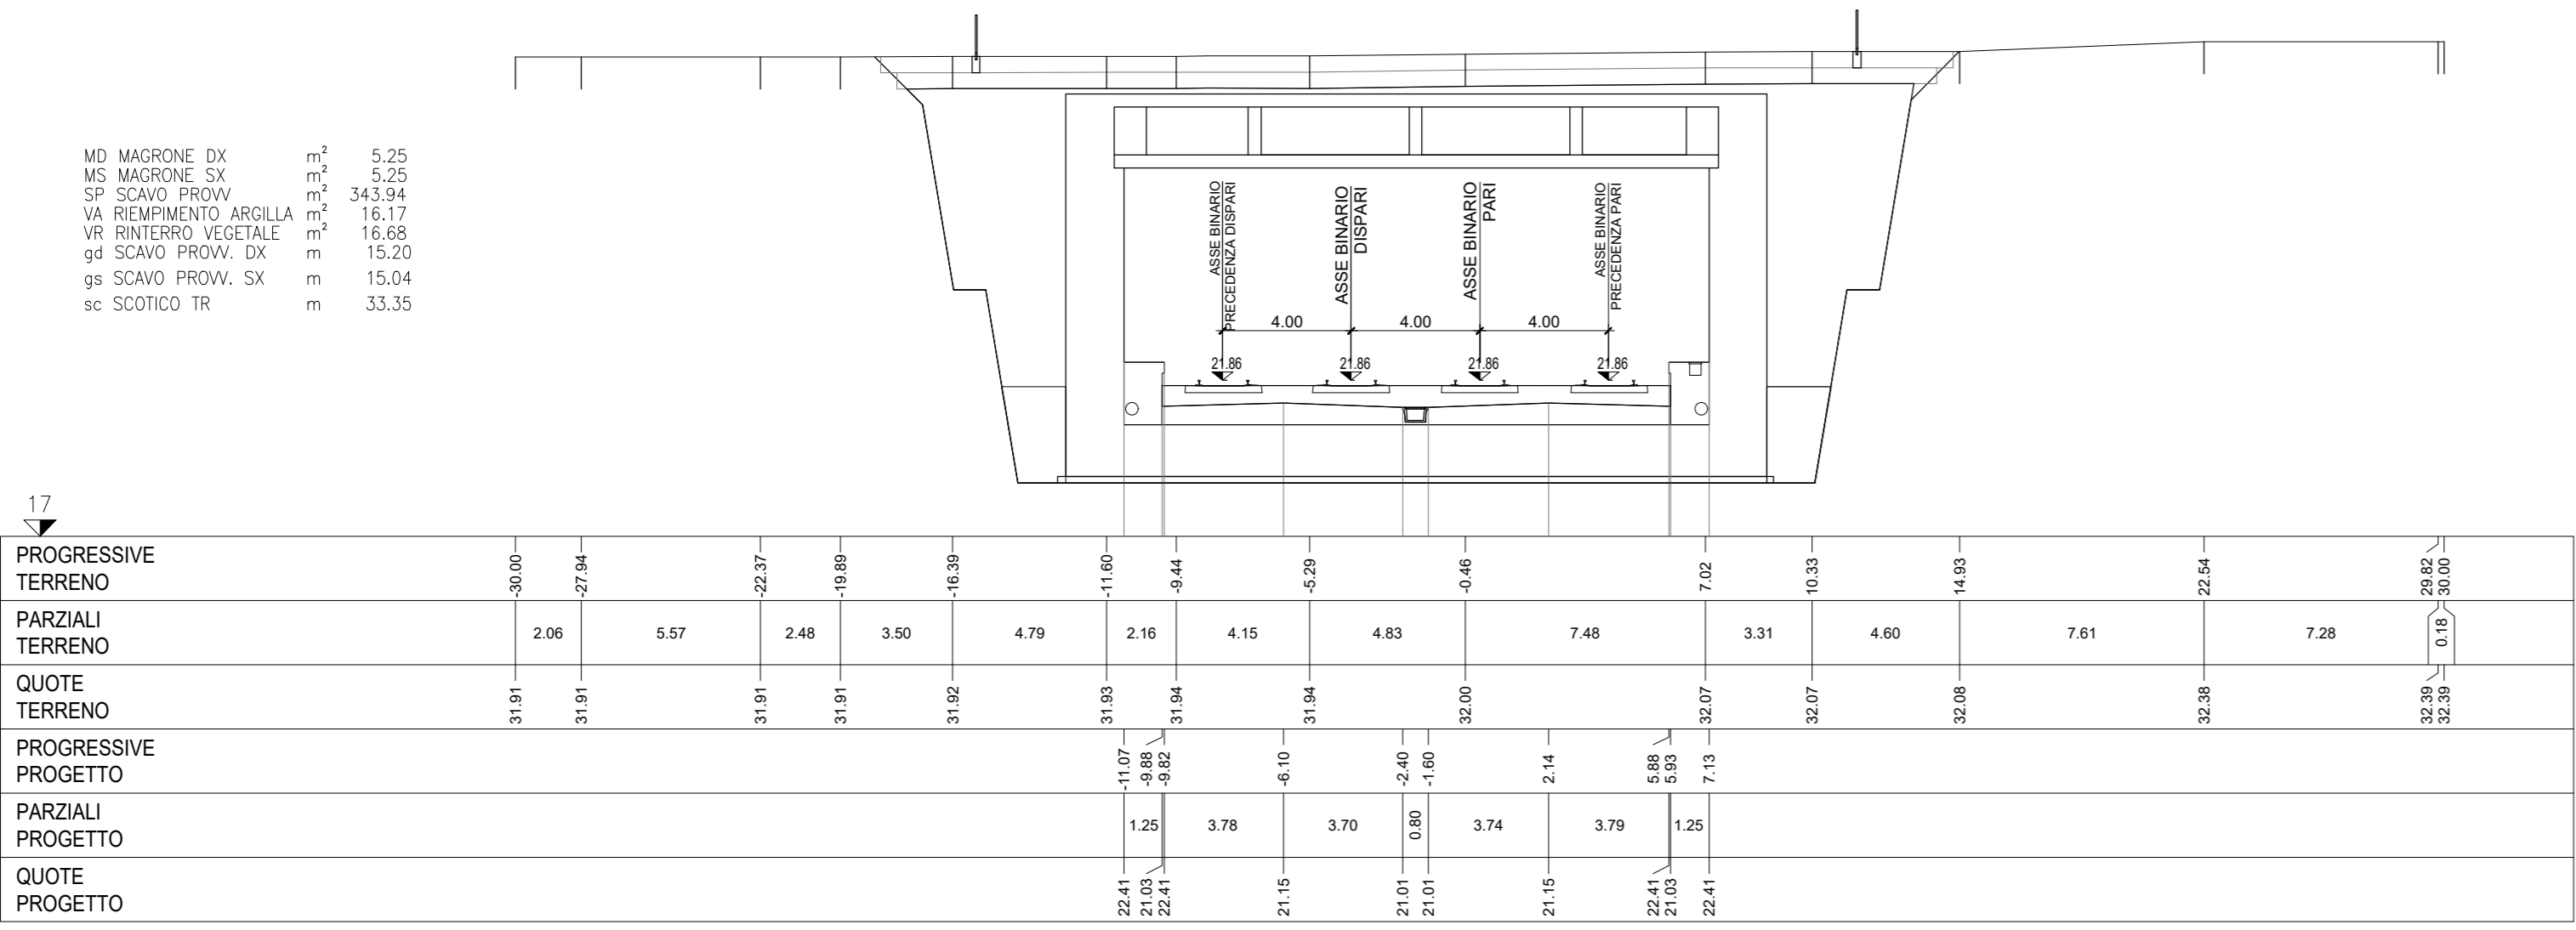


SEZIONE 94
PROGRESSIVA 4650.00

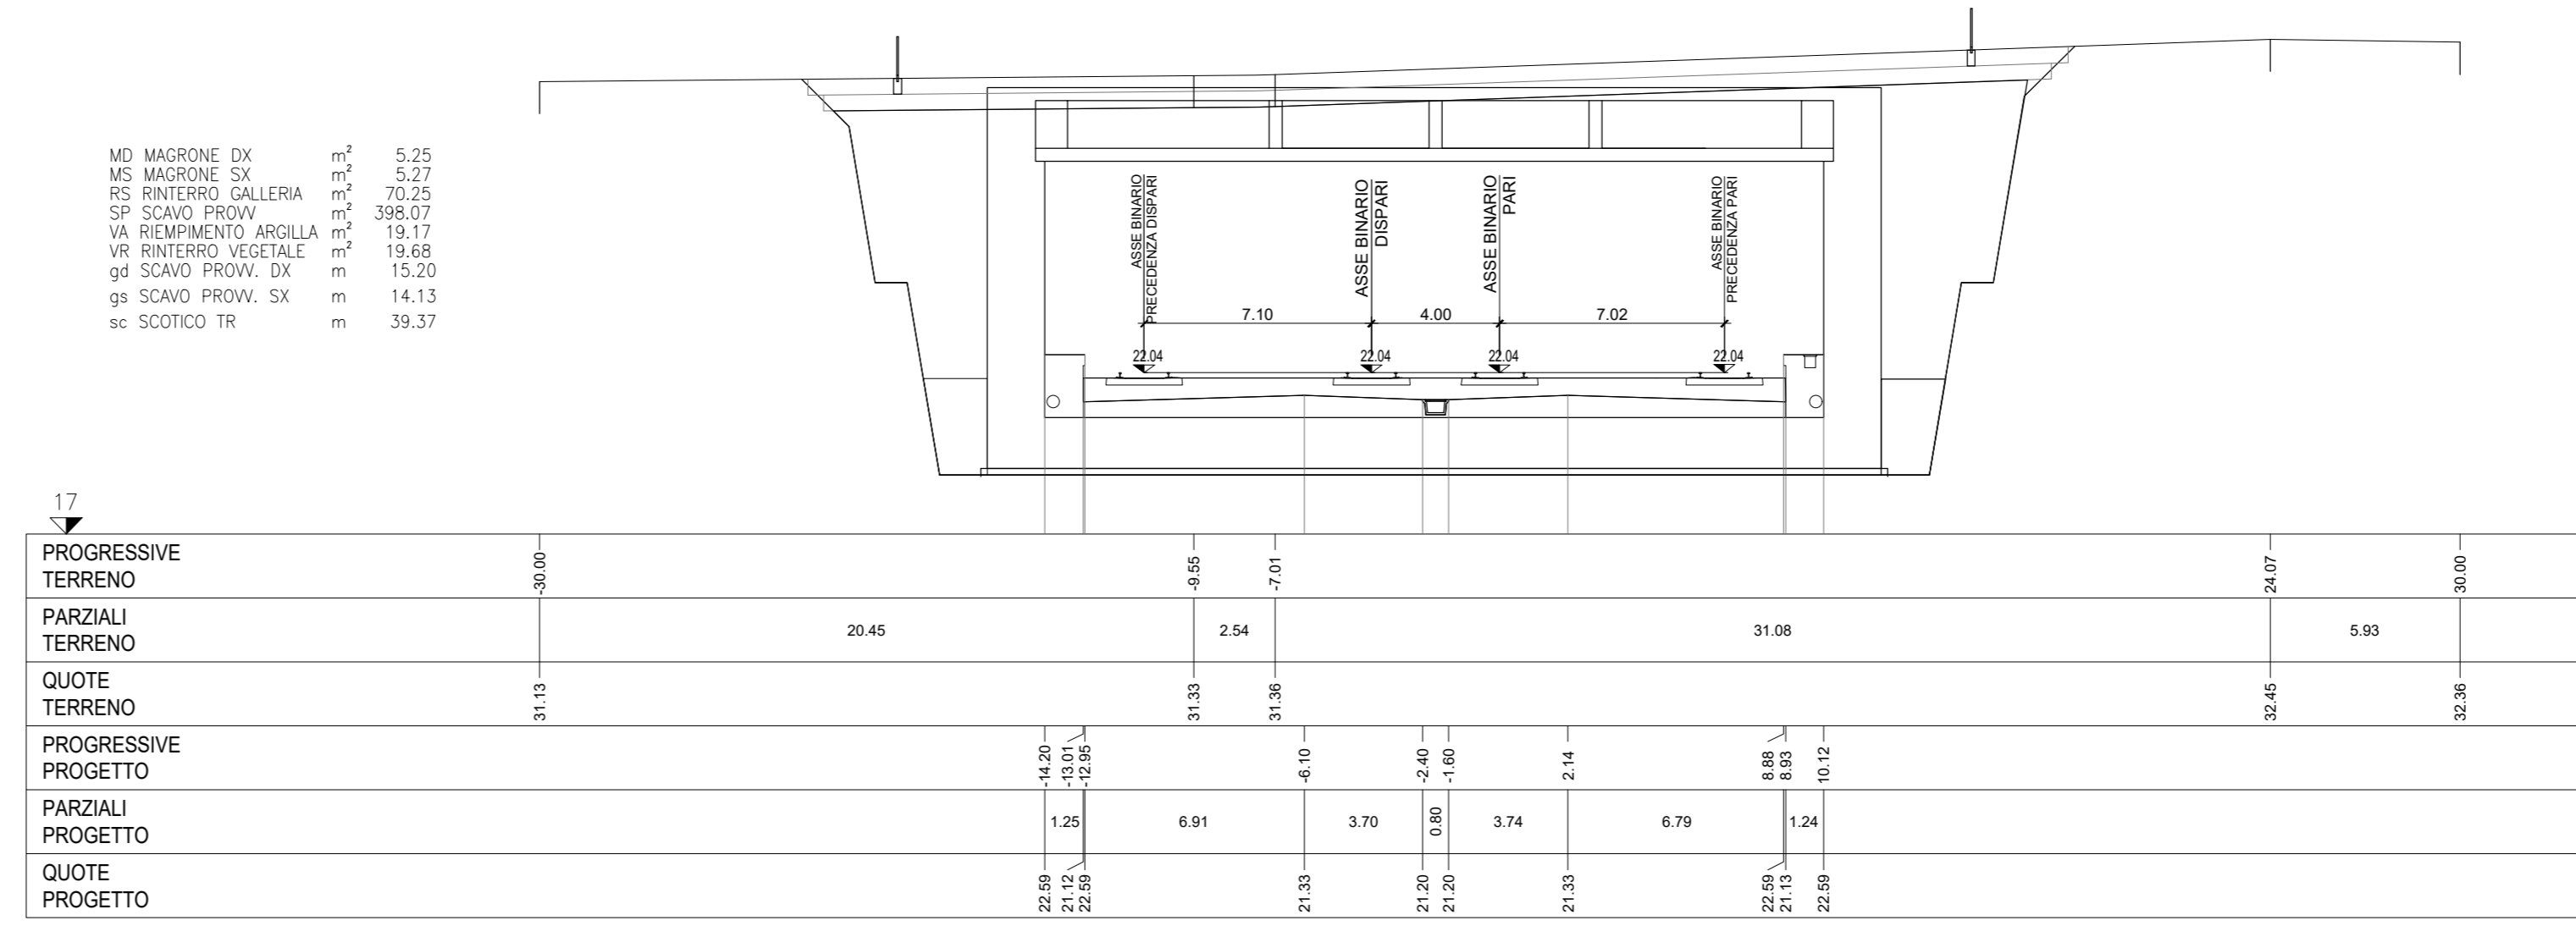


SEZIONE 91
PROGRESSIVA 4500.00

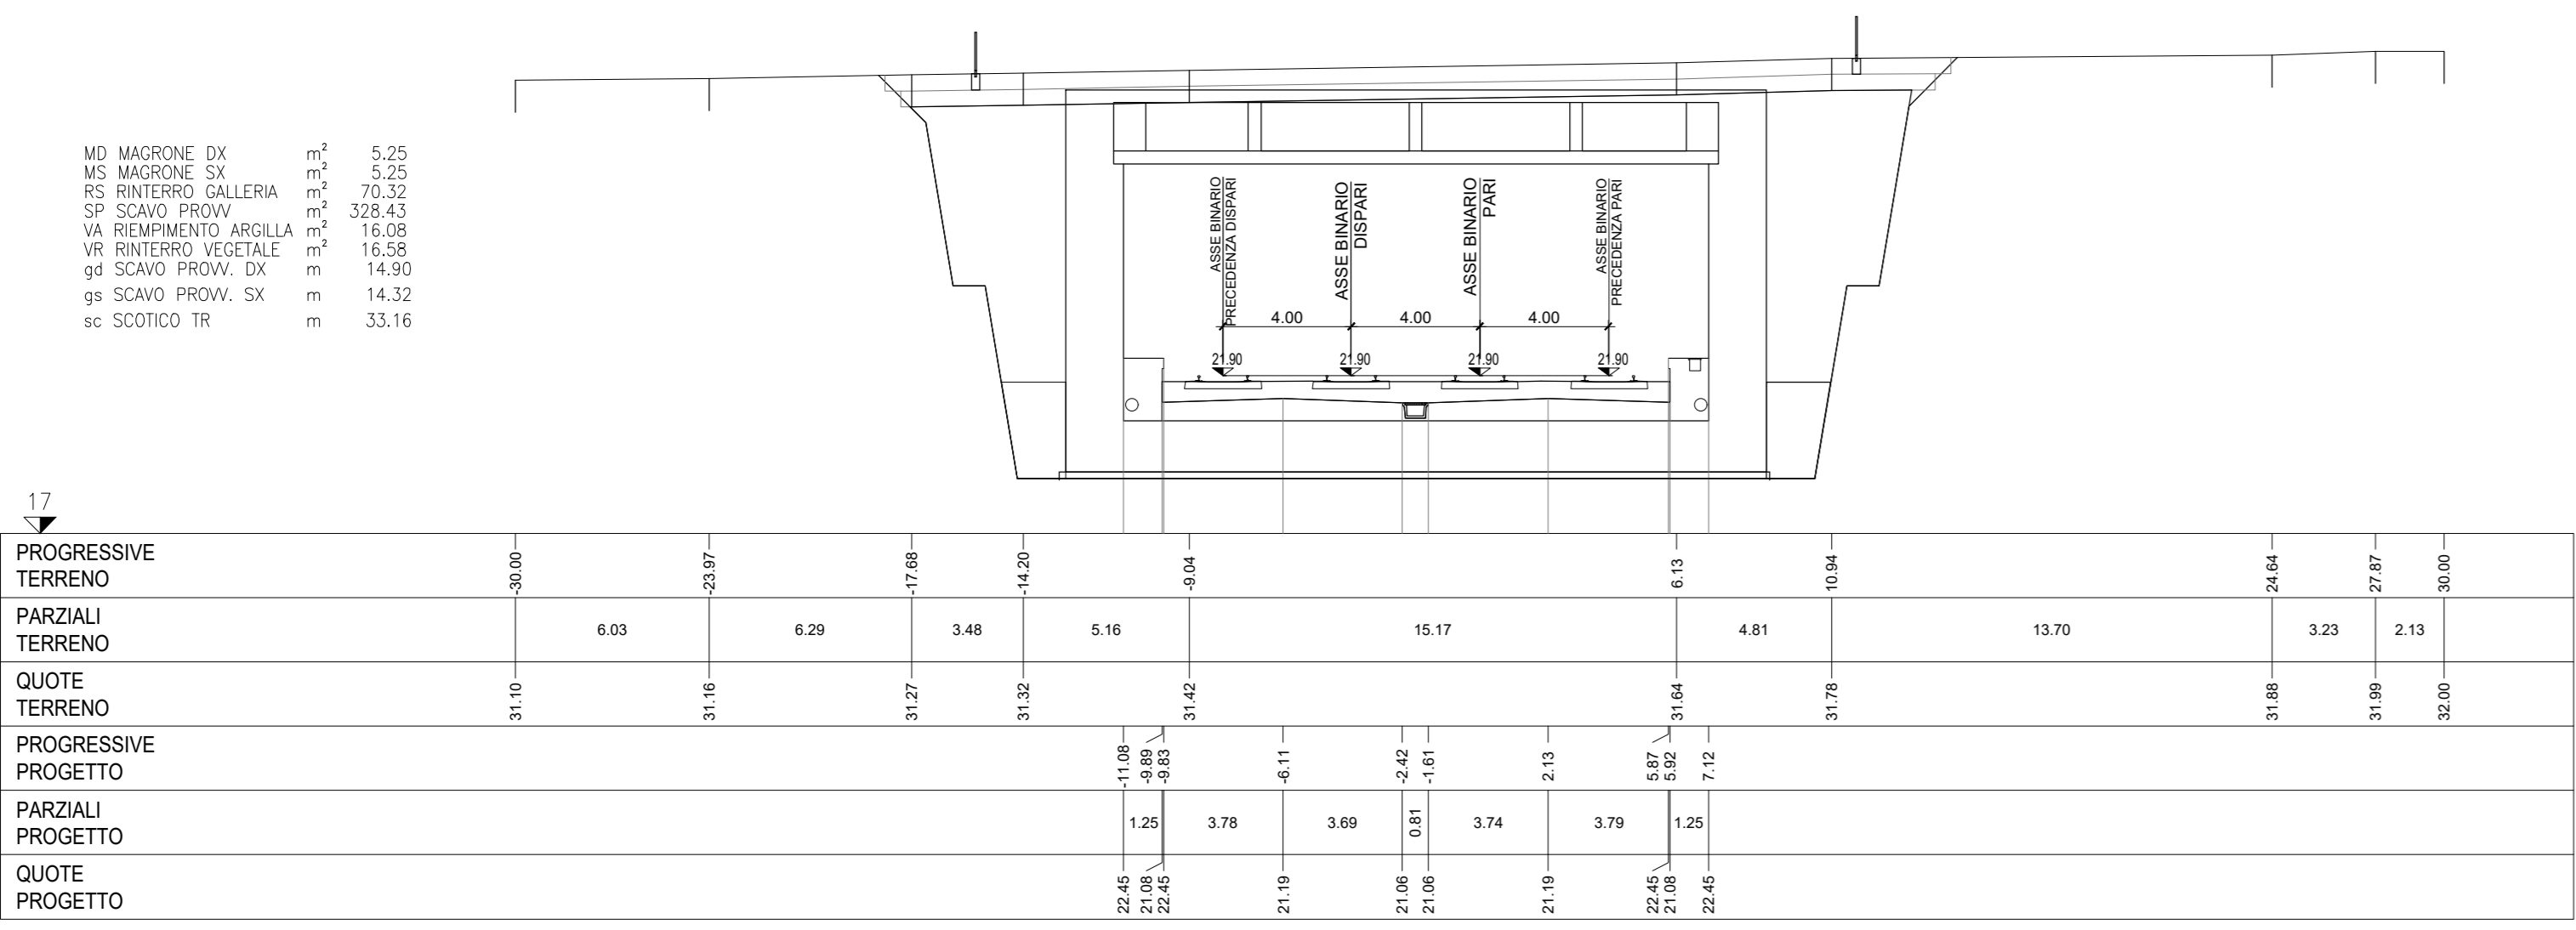


SEZIONE 95
PROGRESSIVA 4700.00

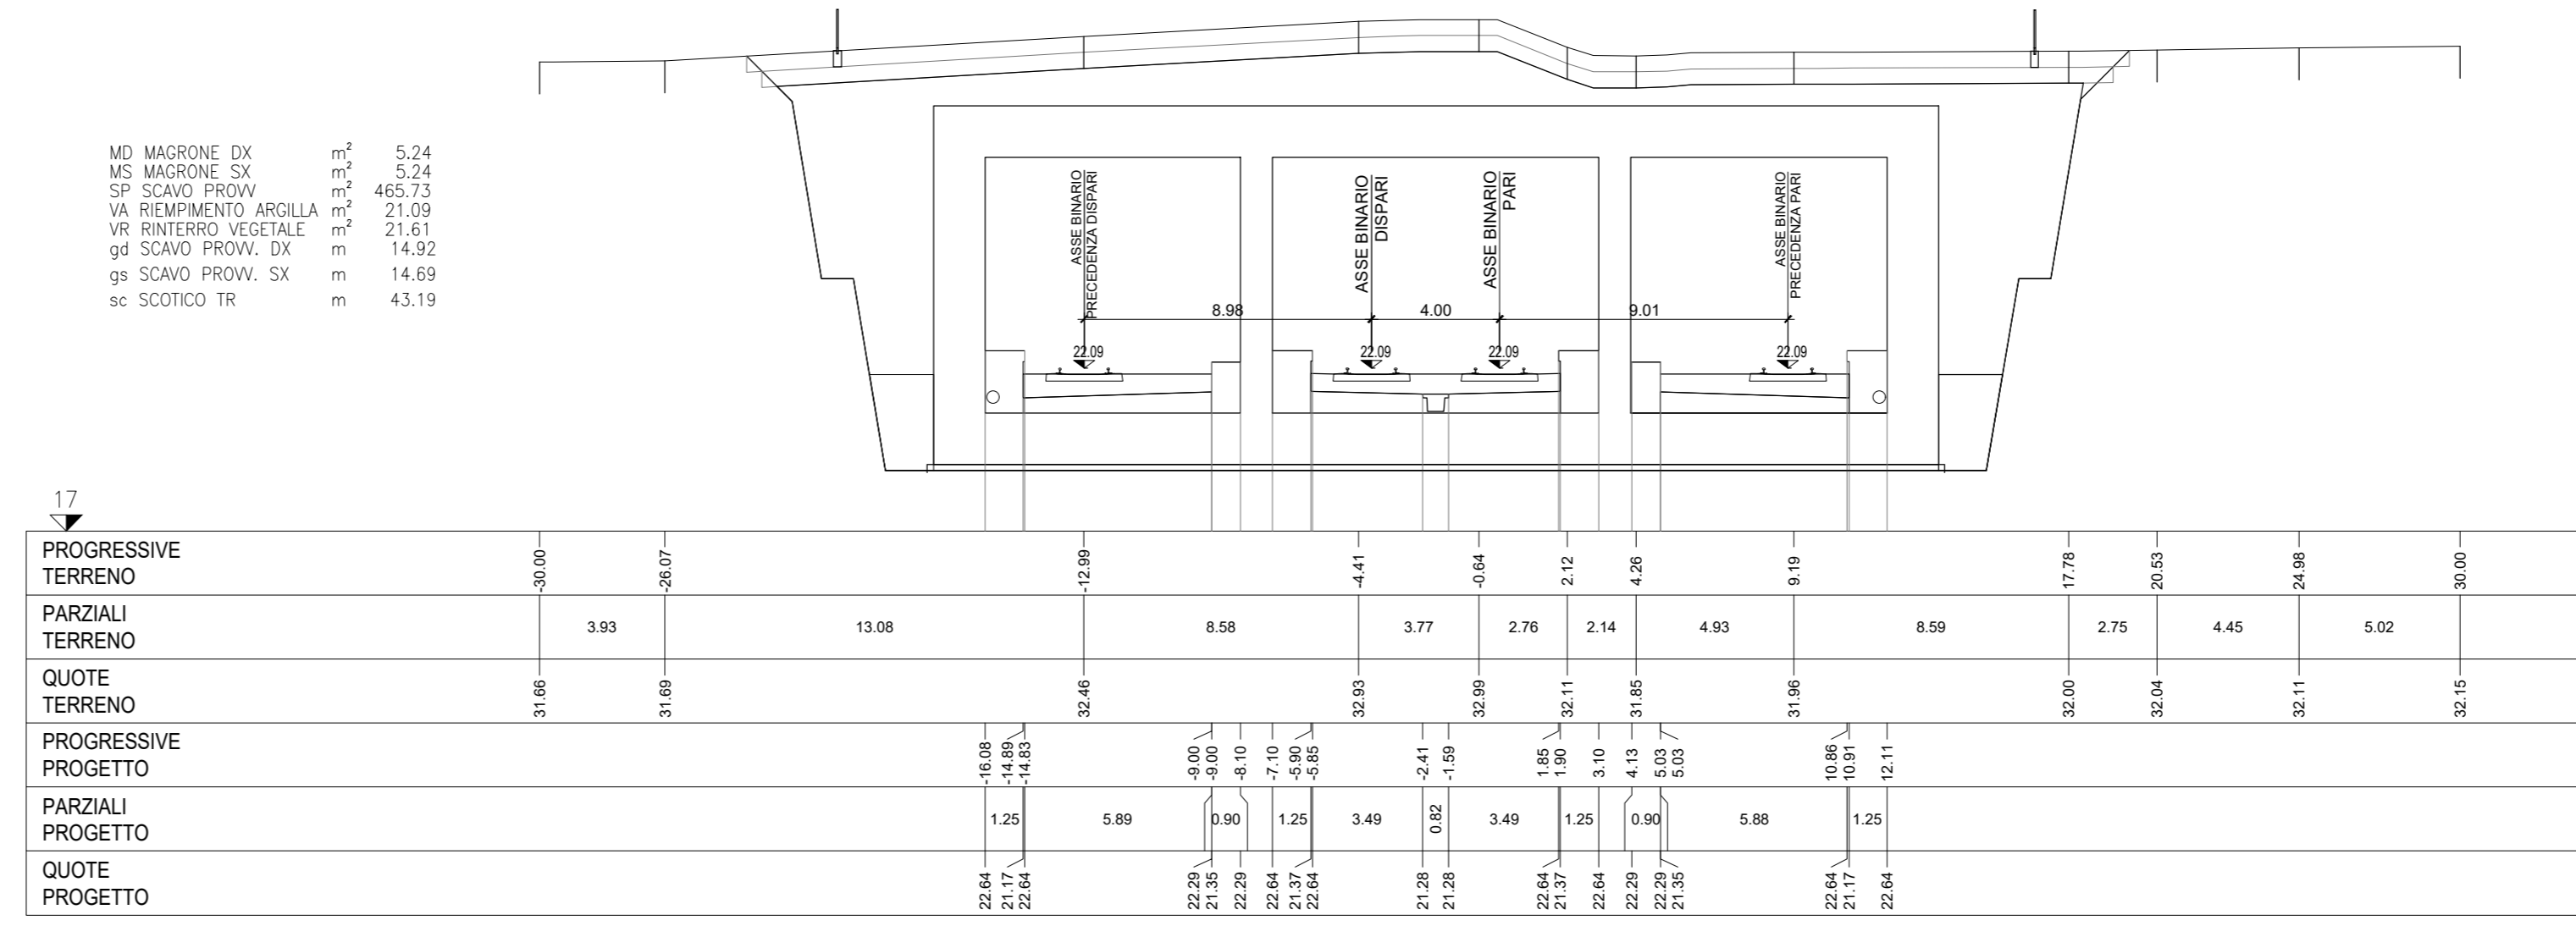

SEZIONE 92
PROGRESSIVA 4550.00

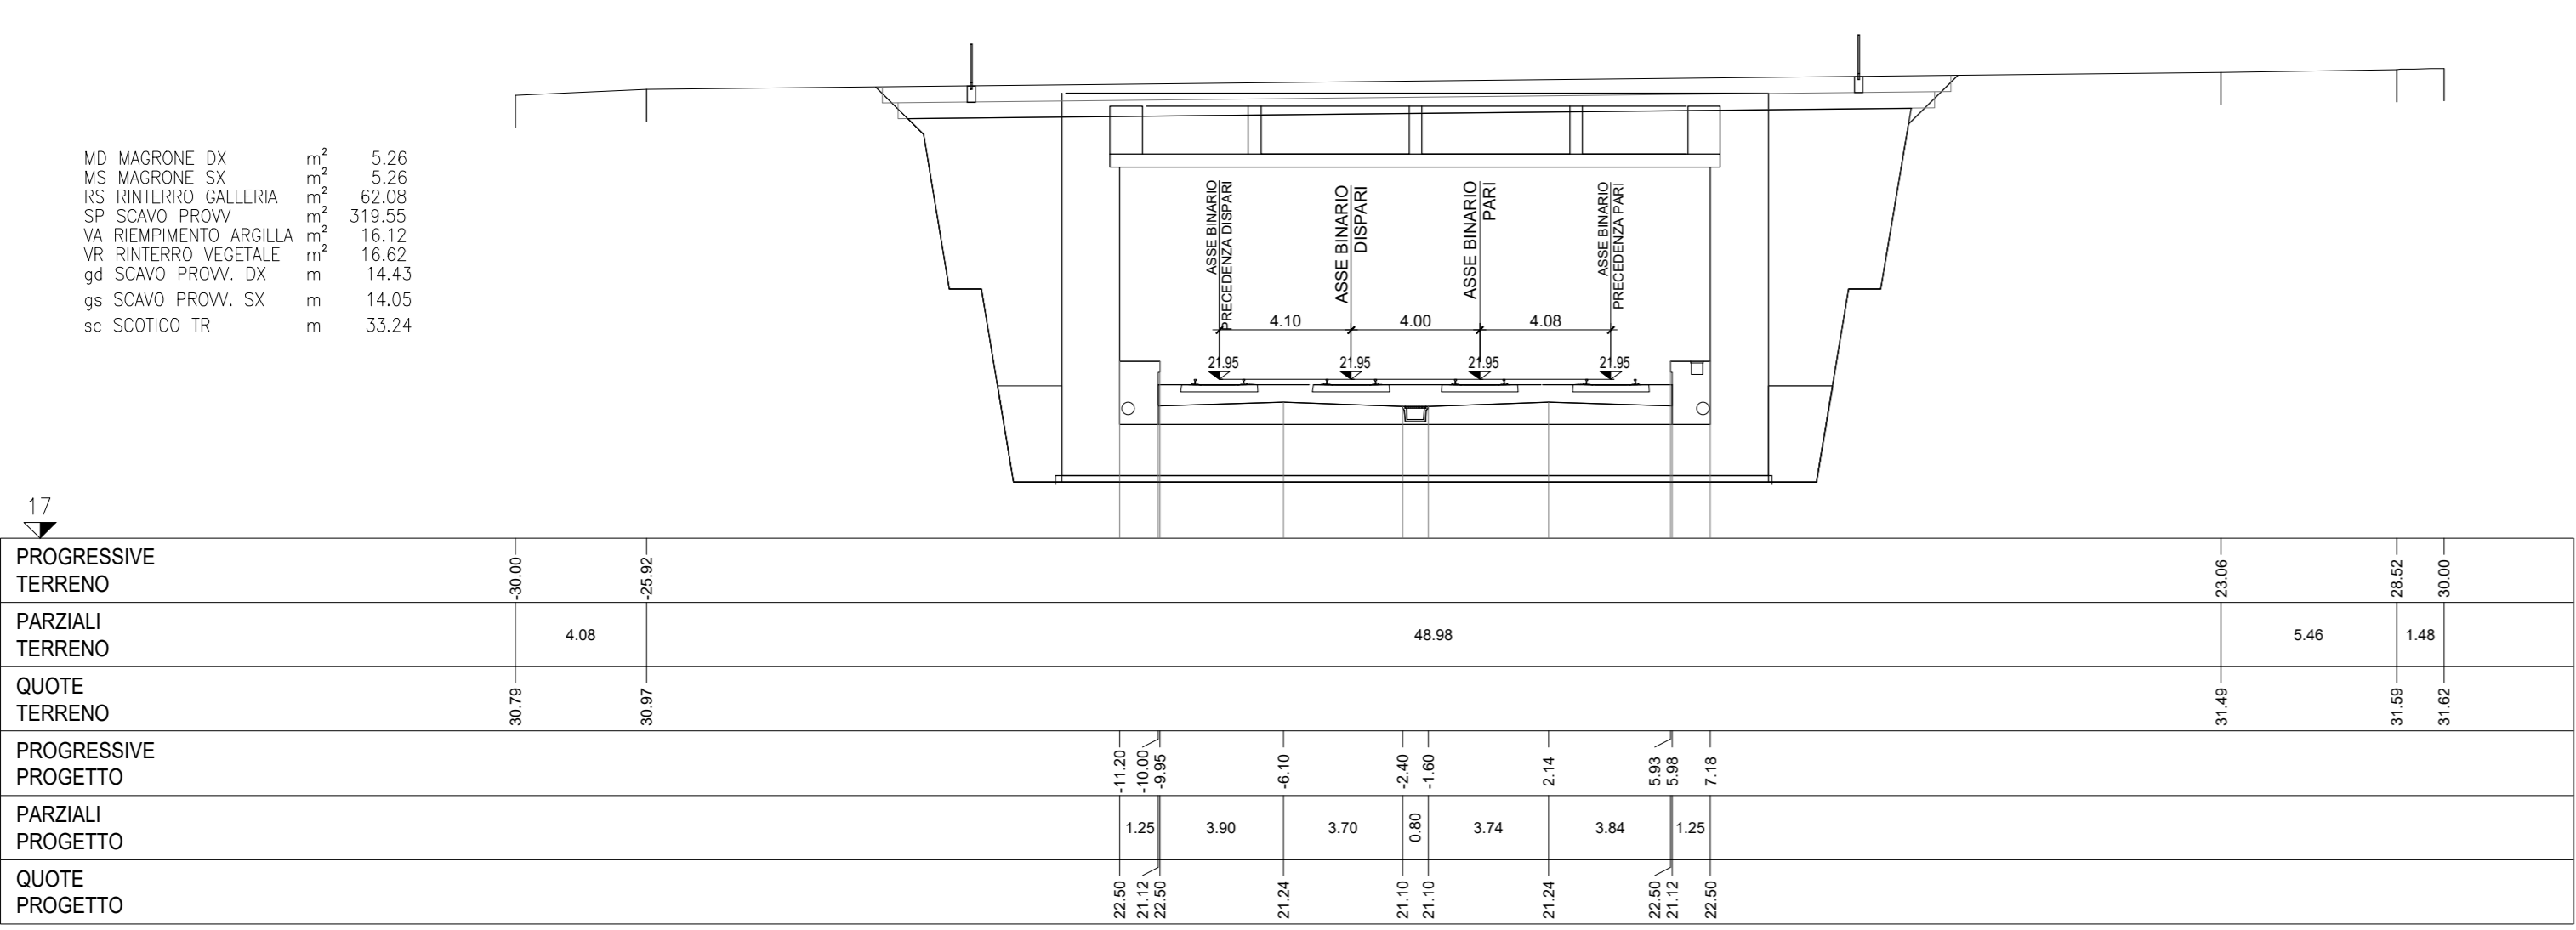

SEZIONE 96
PROGRESSIVA 4750.00

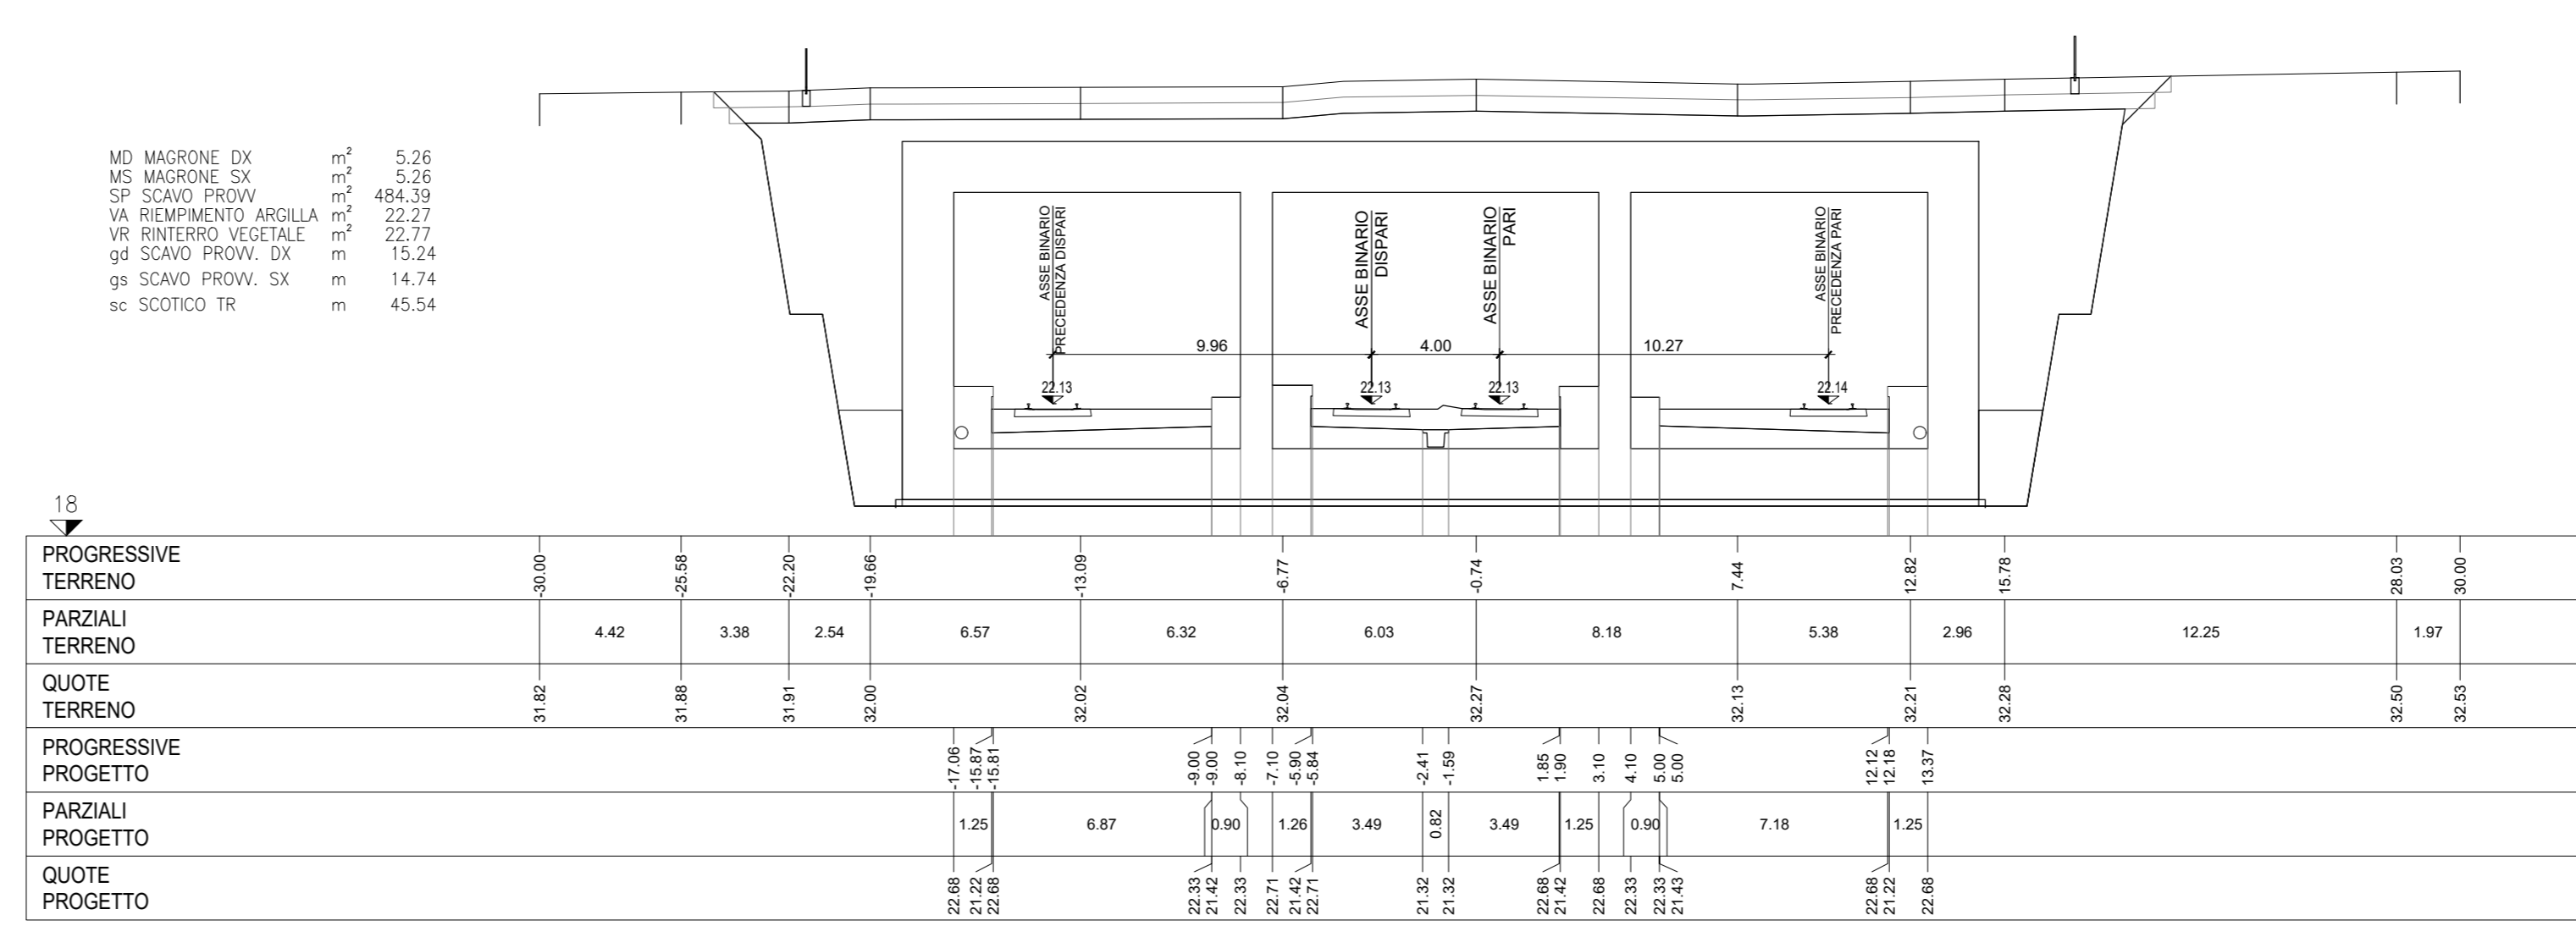

COMMITTENTE:

PROGETTAZIONE:

**INFRASTRUTTURE FERROVIARIE STRATEGICHE DEFINITE
DALLA LEGGE OBIETTIVO N. 443/01 e s.m.i.**

S.O. Corpo Stradale

PROGETTO DEFINITIVO

NODO DI BARI
BARI NORD - VARIANTE SANTO SPIRITO PALESE

INFRASTRUTTURE
ELABORATI GENERALI
Sezioni trasversali correnti Tav. 12/27

SCALA: 1:200

Rev.	Descrizione	Redatto	Data	Verificato	Data	Approvato	Data	Autorizzato	Data
A	Emissione PD per AT	[Signature]	31/07/2023	[Signature]	31/07/2023	[Signature]	31/07/2023	[Signature]	31/07/2023
B	Emissione PD per AT	[Signature]	SETT 23	[Signature]	SETT 23	[Signature]	SETT 23	[Signature]	SETT 23

File: IADR00D29W9IF000012B n. Elab.: